

V1	2808595.030 4447397.608	V2	2808640.165 4447417.025	V3	2808658.882 4447448.767
----	----------------------------	----	----------------------------	----	----------------------------



V2	1.000
N	30.000
A	12.000
Sv	4.58
AngF	0.080
m	8.003
Ti	4.002
Tc	

C1	2808587.954 4447476.297
----	----------------------------

C1	75.000
R	27.03
Ac	18.026
Tan	35.381
Sv	2.077
Fr	35.054
Co	

V2	1.000
N	30.000
A	12.000
Sv	4.58
AngF	0.080
m	8.003
Ti	4.002
Tc	

Nome	Ascissa	Ordinata
1	2808655.3687	4447438.8944
2	2808669.0479	4447446.1633
3	2808652.1741	4447442.1044
4	2808651.3953	4447454.4596

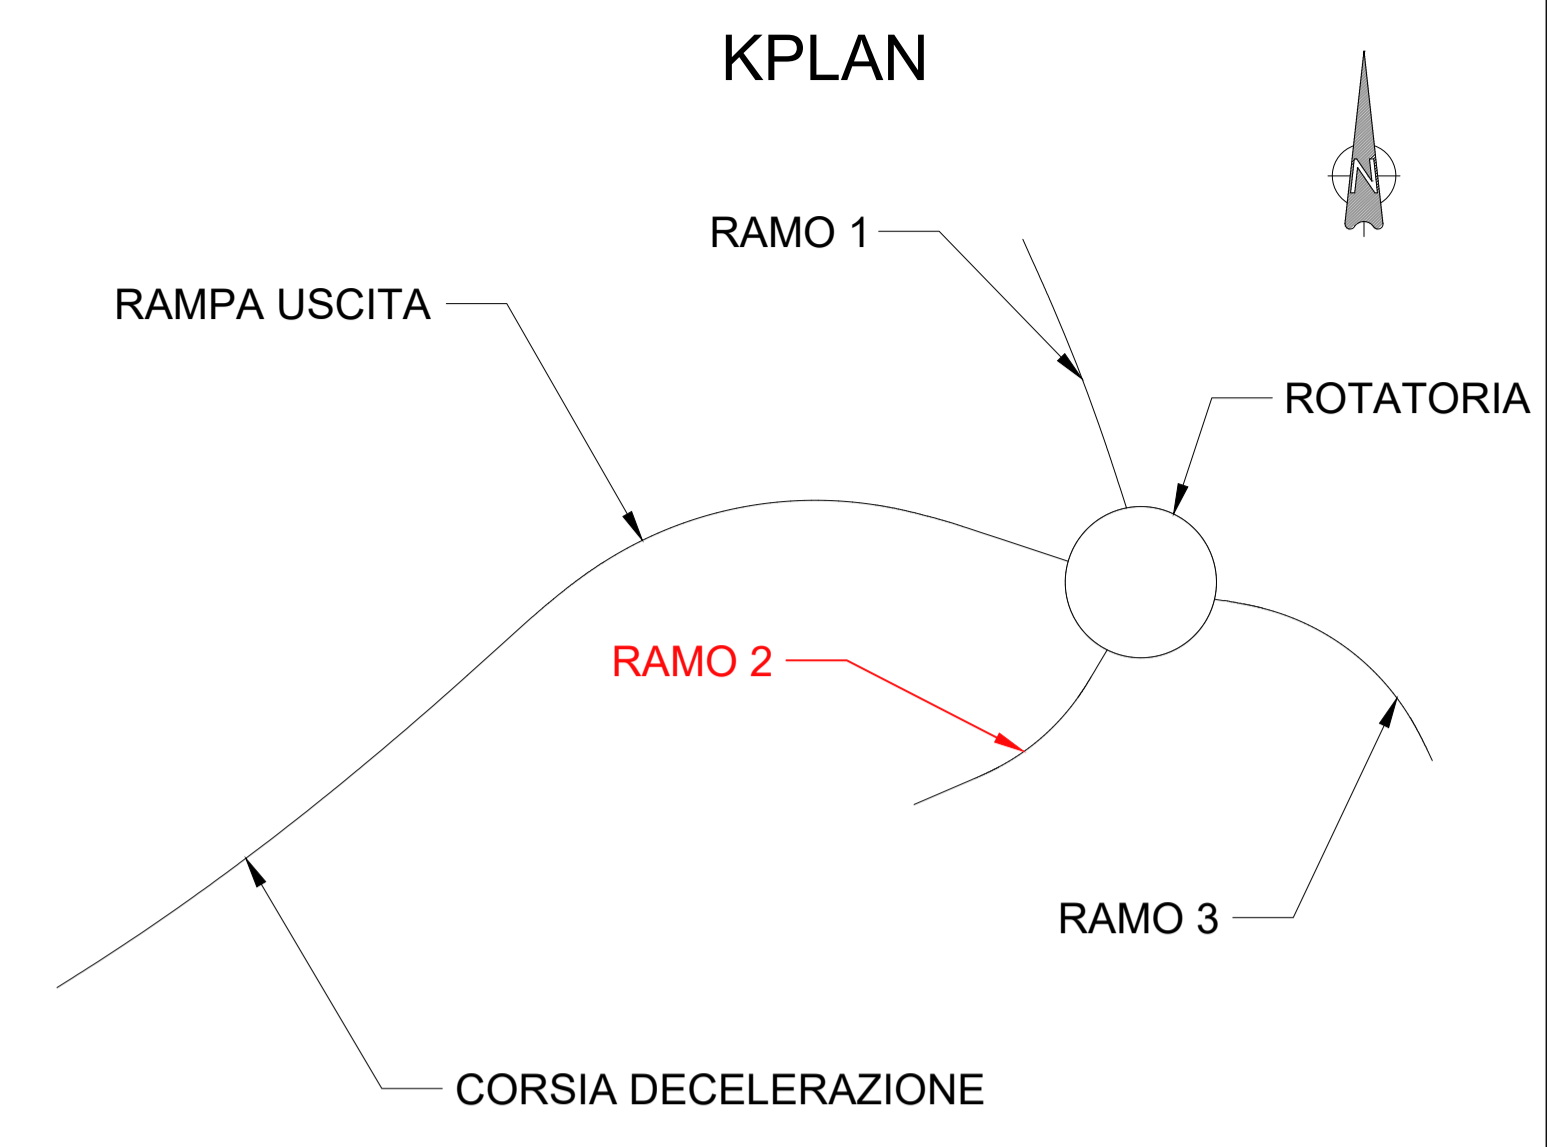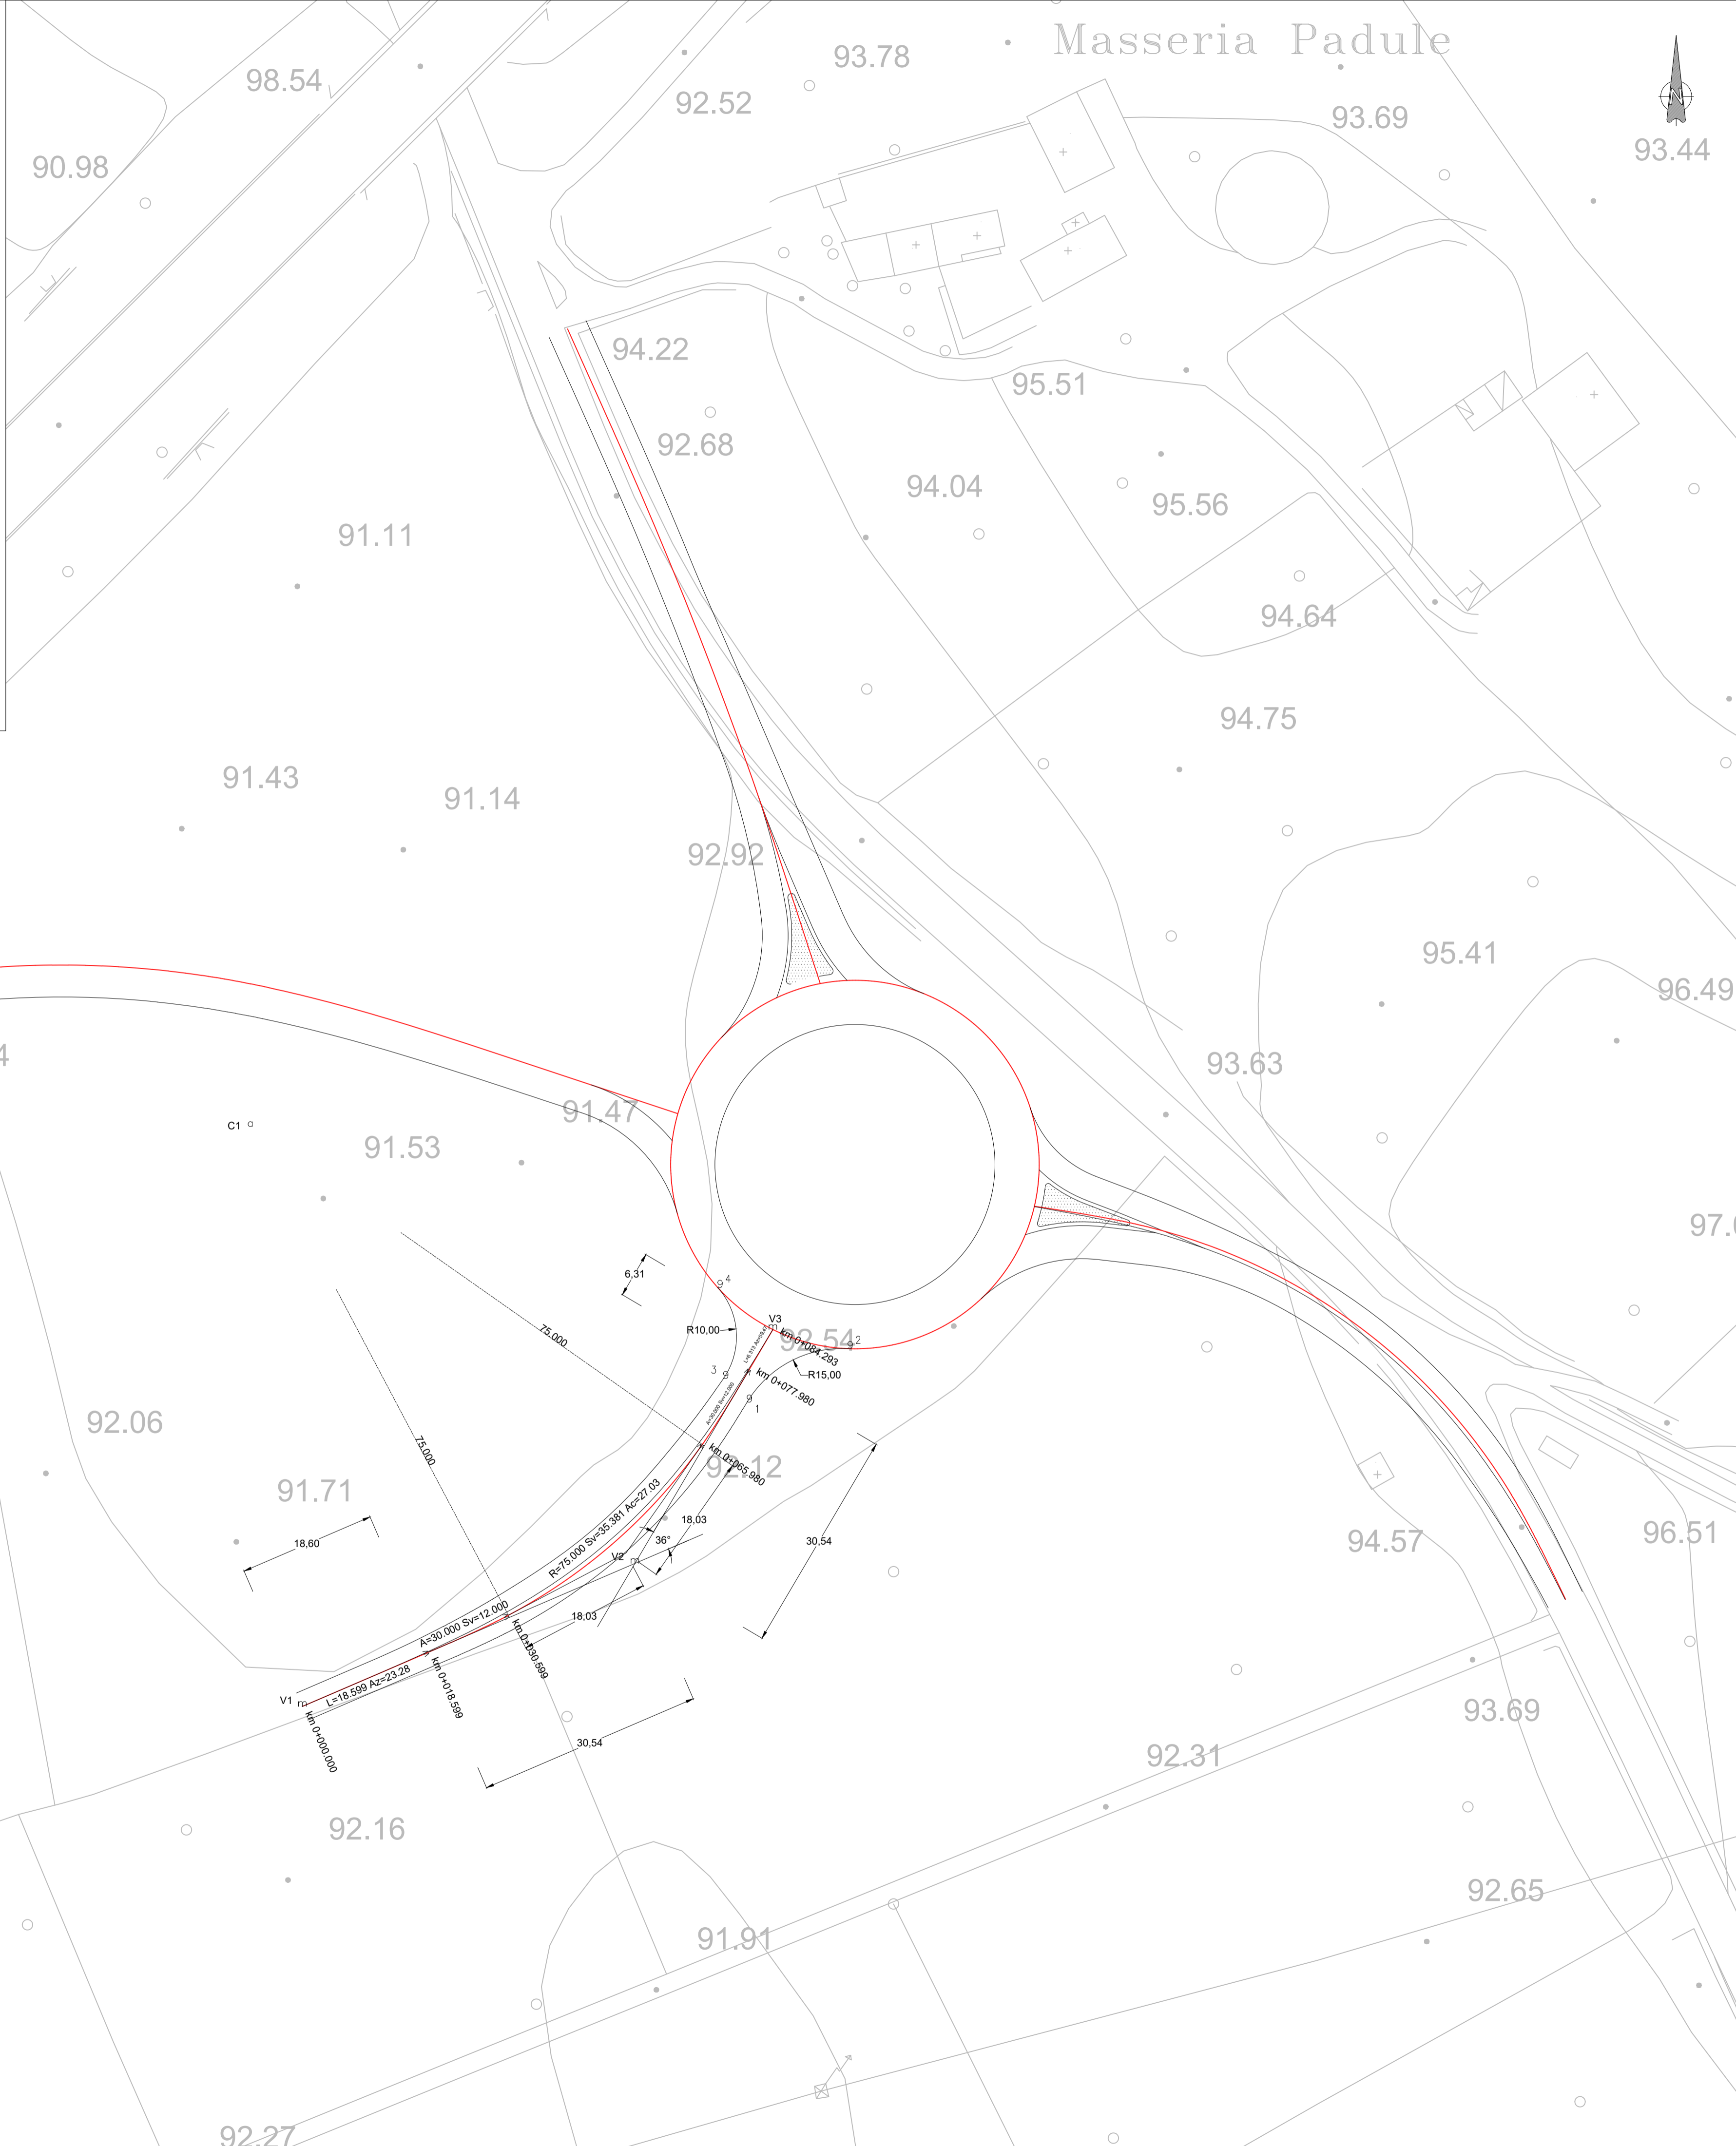

Sanas
GRUPPO FS ITALIANE *Struttura Territoriale Puglia*

S.S. N° 16 "ADRIATICA" TRONCO MAGLIE - OTRANTO
LAVORI DI AMMODERNAMENTO DEL TRONCO MAGLIE - OTRANTO
(TRA IL KM 985+000 ED IL KM 999+000) CON ADEGUAMENTO
ALLA SEZ. III C.N.R. 78/80 - COMPLETAMENTO DELLA RAMPA DI USCITA PER
MINERVINO DI LECCE CON INNESTO SULLA S.P.59 MEDIANTE
INTERSEZIONE A ROTATORIA - LAVORI COMPLEMENTARI: INTERVENTO N.4

PROGETTO DEFINITIVO COD.

PROGETTAZIONE: AREA NUOVE OPERE

I PROGETTISTI Ing. Dalia Di CECIO	ATTIVITA' DI SUPPORTO
ESPROPRI Geom. Fiorentino AGRIMANO	
IL DEC. DEI SERVIZI Ing. Simona MASCIELLO	
IL COORDINATORE DELLA SICUREZZA IN FASE DI PROGETTAZIONE Ing. Vito RICCARDI	
IL RESPONSABILE DEL PROCEDIMENTO Ing. Gianfranco PAGLALUNGA	
RESPONSABILE AREA NUOVE OPERE Ing. Maria Francesca MARRANCHELLI	

SV - PROGETTO SVINCOLO
SVINCOLO MINERVINO LECCE
PLANIMETRIA DI TRACCIAMENTO RAMO 2

CODICE PROGETTO		NOME FILE	REVISIONE	SCALA:
PROGETTO	LIV. PROG. N. PROG.	TOOSV00TRAPT05_A		
L0508Z	D 1901	CODICE ELAB. TOOSV00TRAPT02	A	1:500
A	REVISIONE PROGETTO DEFINITIVO	Novembre 2021	Ing. D.Di Cecio	-
REV.	DESCRIZIONE	DATA	REDATTO	VERIFICATO APPROVATO