

V1	2808766.446 4447412.159	V2	2808744.524 4447457.749	V3	2808694.350 4447485.497
----	----------------------------	----	----------------------------	----	----------------------------



N	1.000
A	35.000
Sv	15.313
AngF	5.48
m	0.122
TI	10.213
Tc	5.109

C1	2808690.599 4447385.004
----	----------------------------

R	80.000
Ac	44.58
Tan	32.790
Sv	62.239
Fr	5.977
Co	60.681

N	1.000
A	35.000
Sv	15.313
AngF	5.48
m	0.122
TI	10.213
Tc	5.109

Nome	Ascissa	Ordinata
1	2808729.0586	4447450.9893
2	2808709.5817	4447457.4911
3	2808703.1861	4447458.2341
4	2808687.1427	4447452.9377
5	2808728.8379	4447458.1073
6	2808707.2881	4447467.8040
7	2808702.6102	4447469.5850
8	2808693.7752	4447476.9111

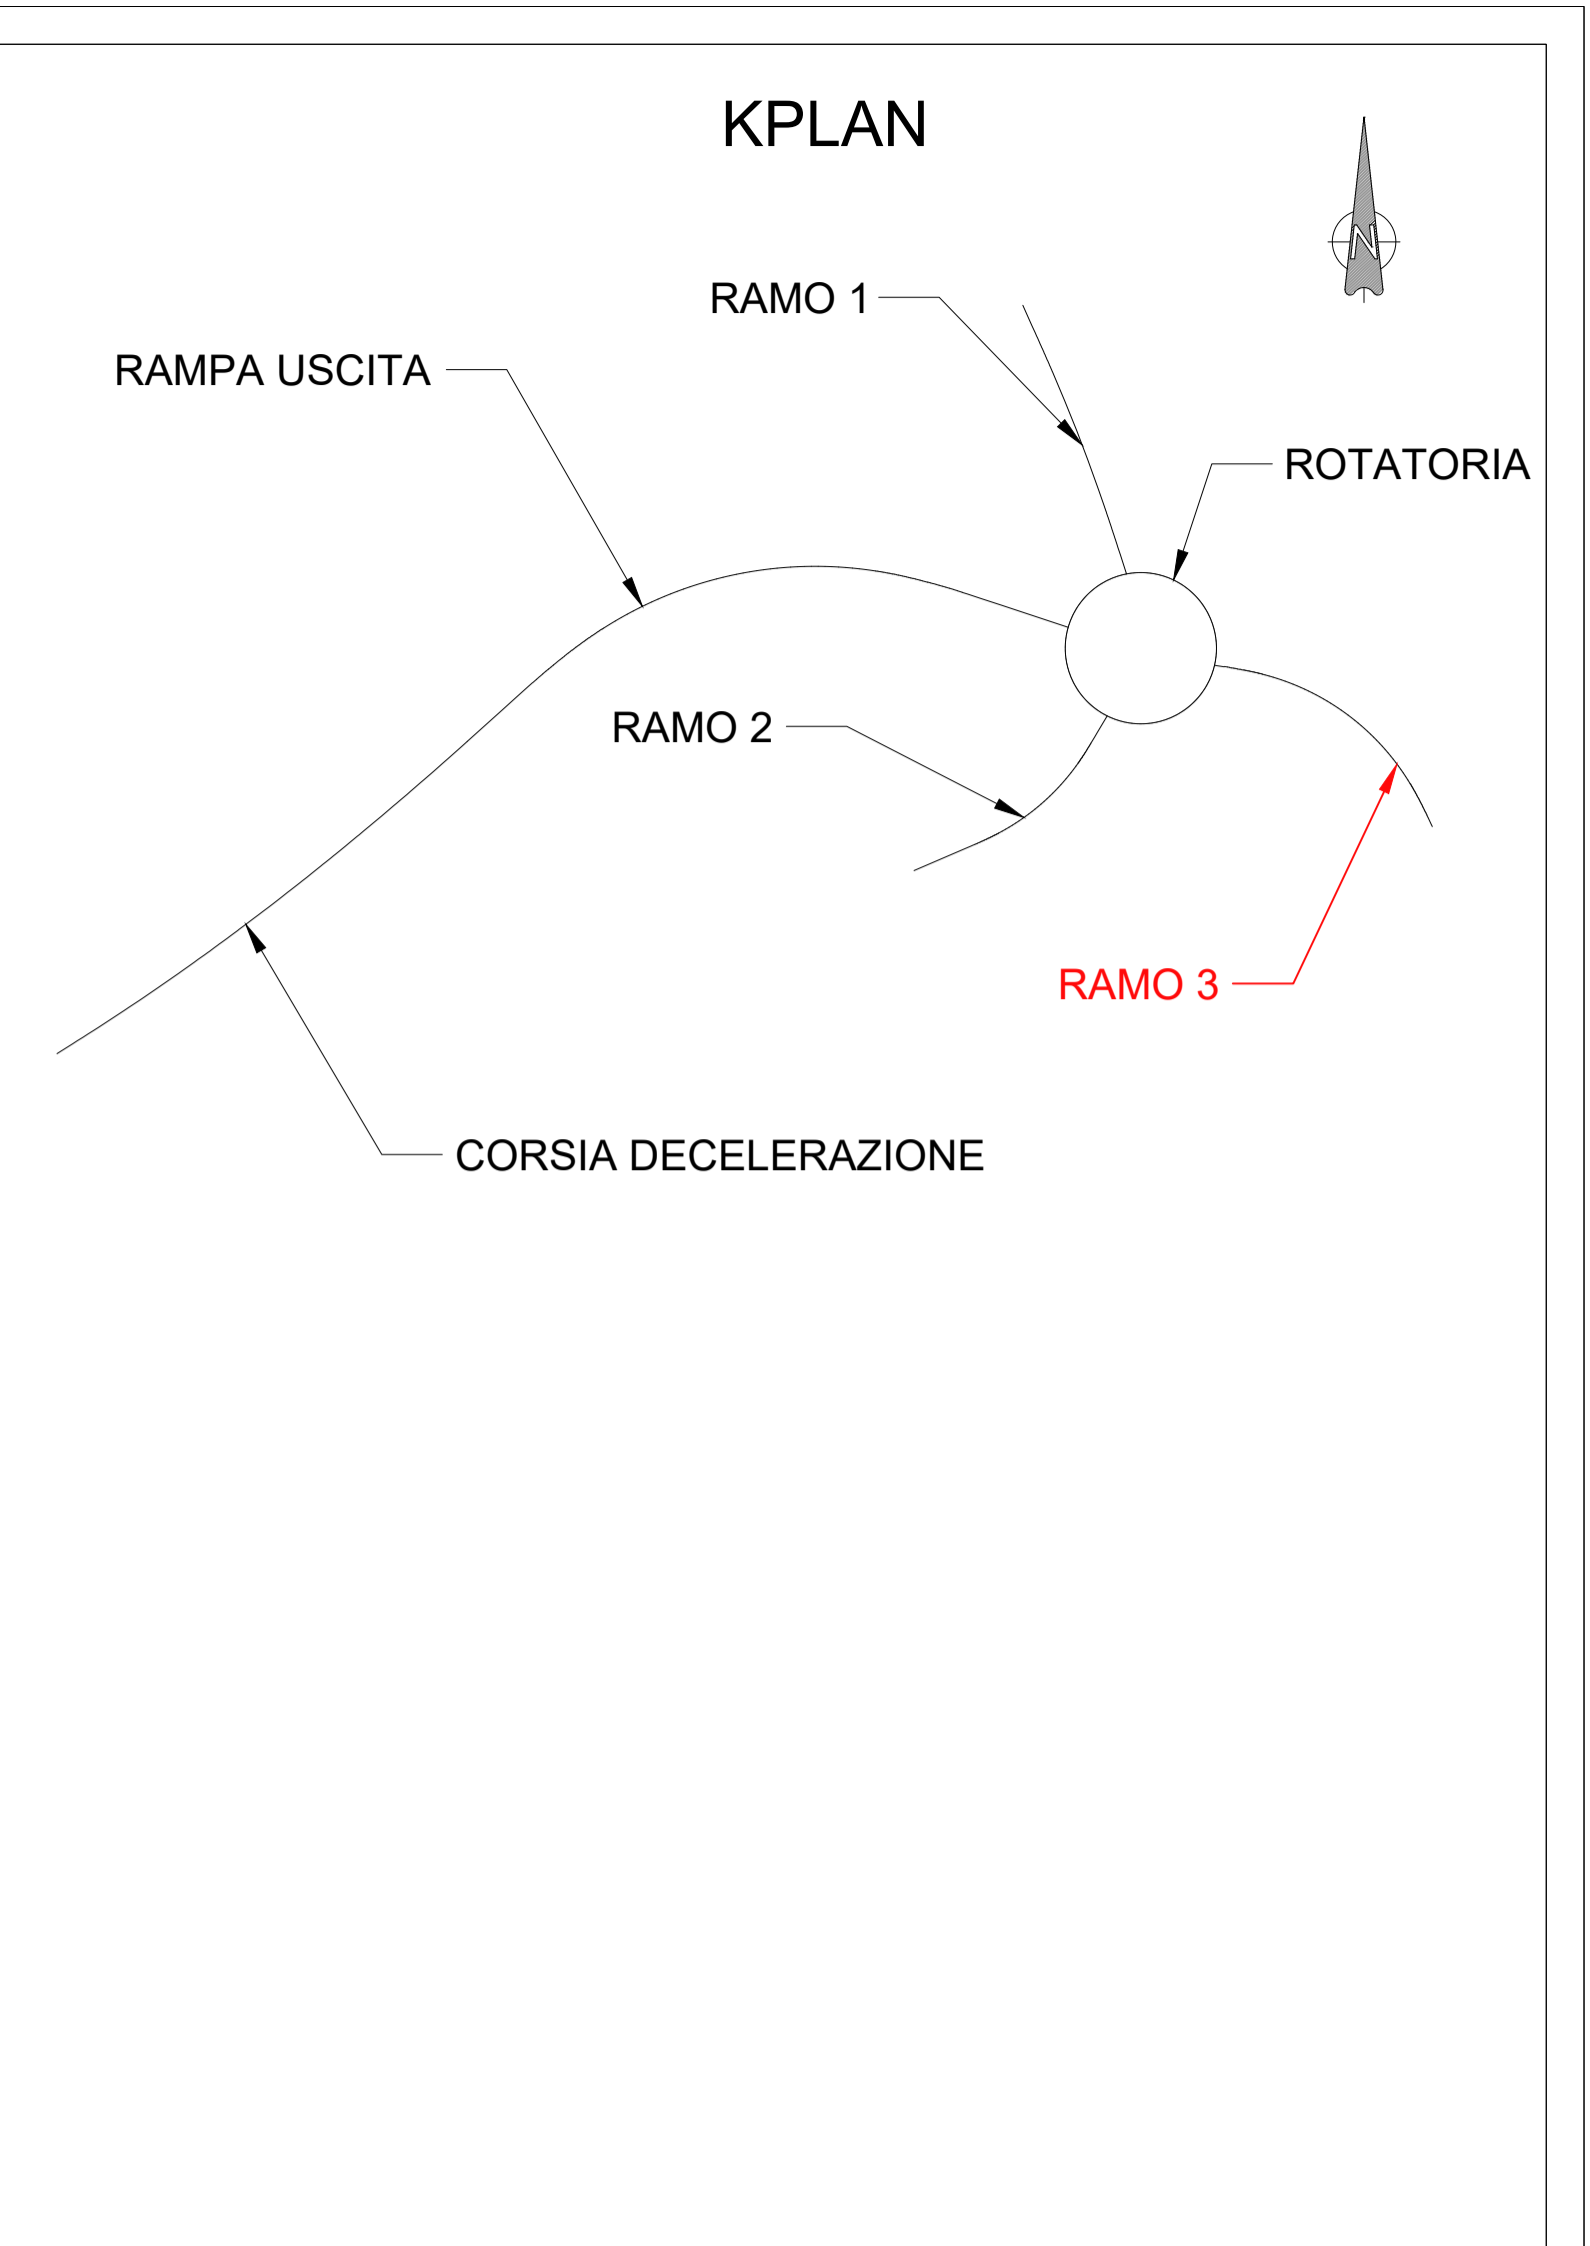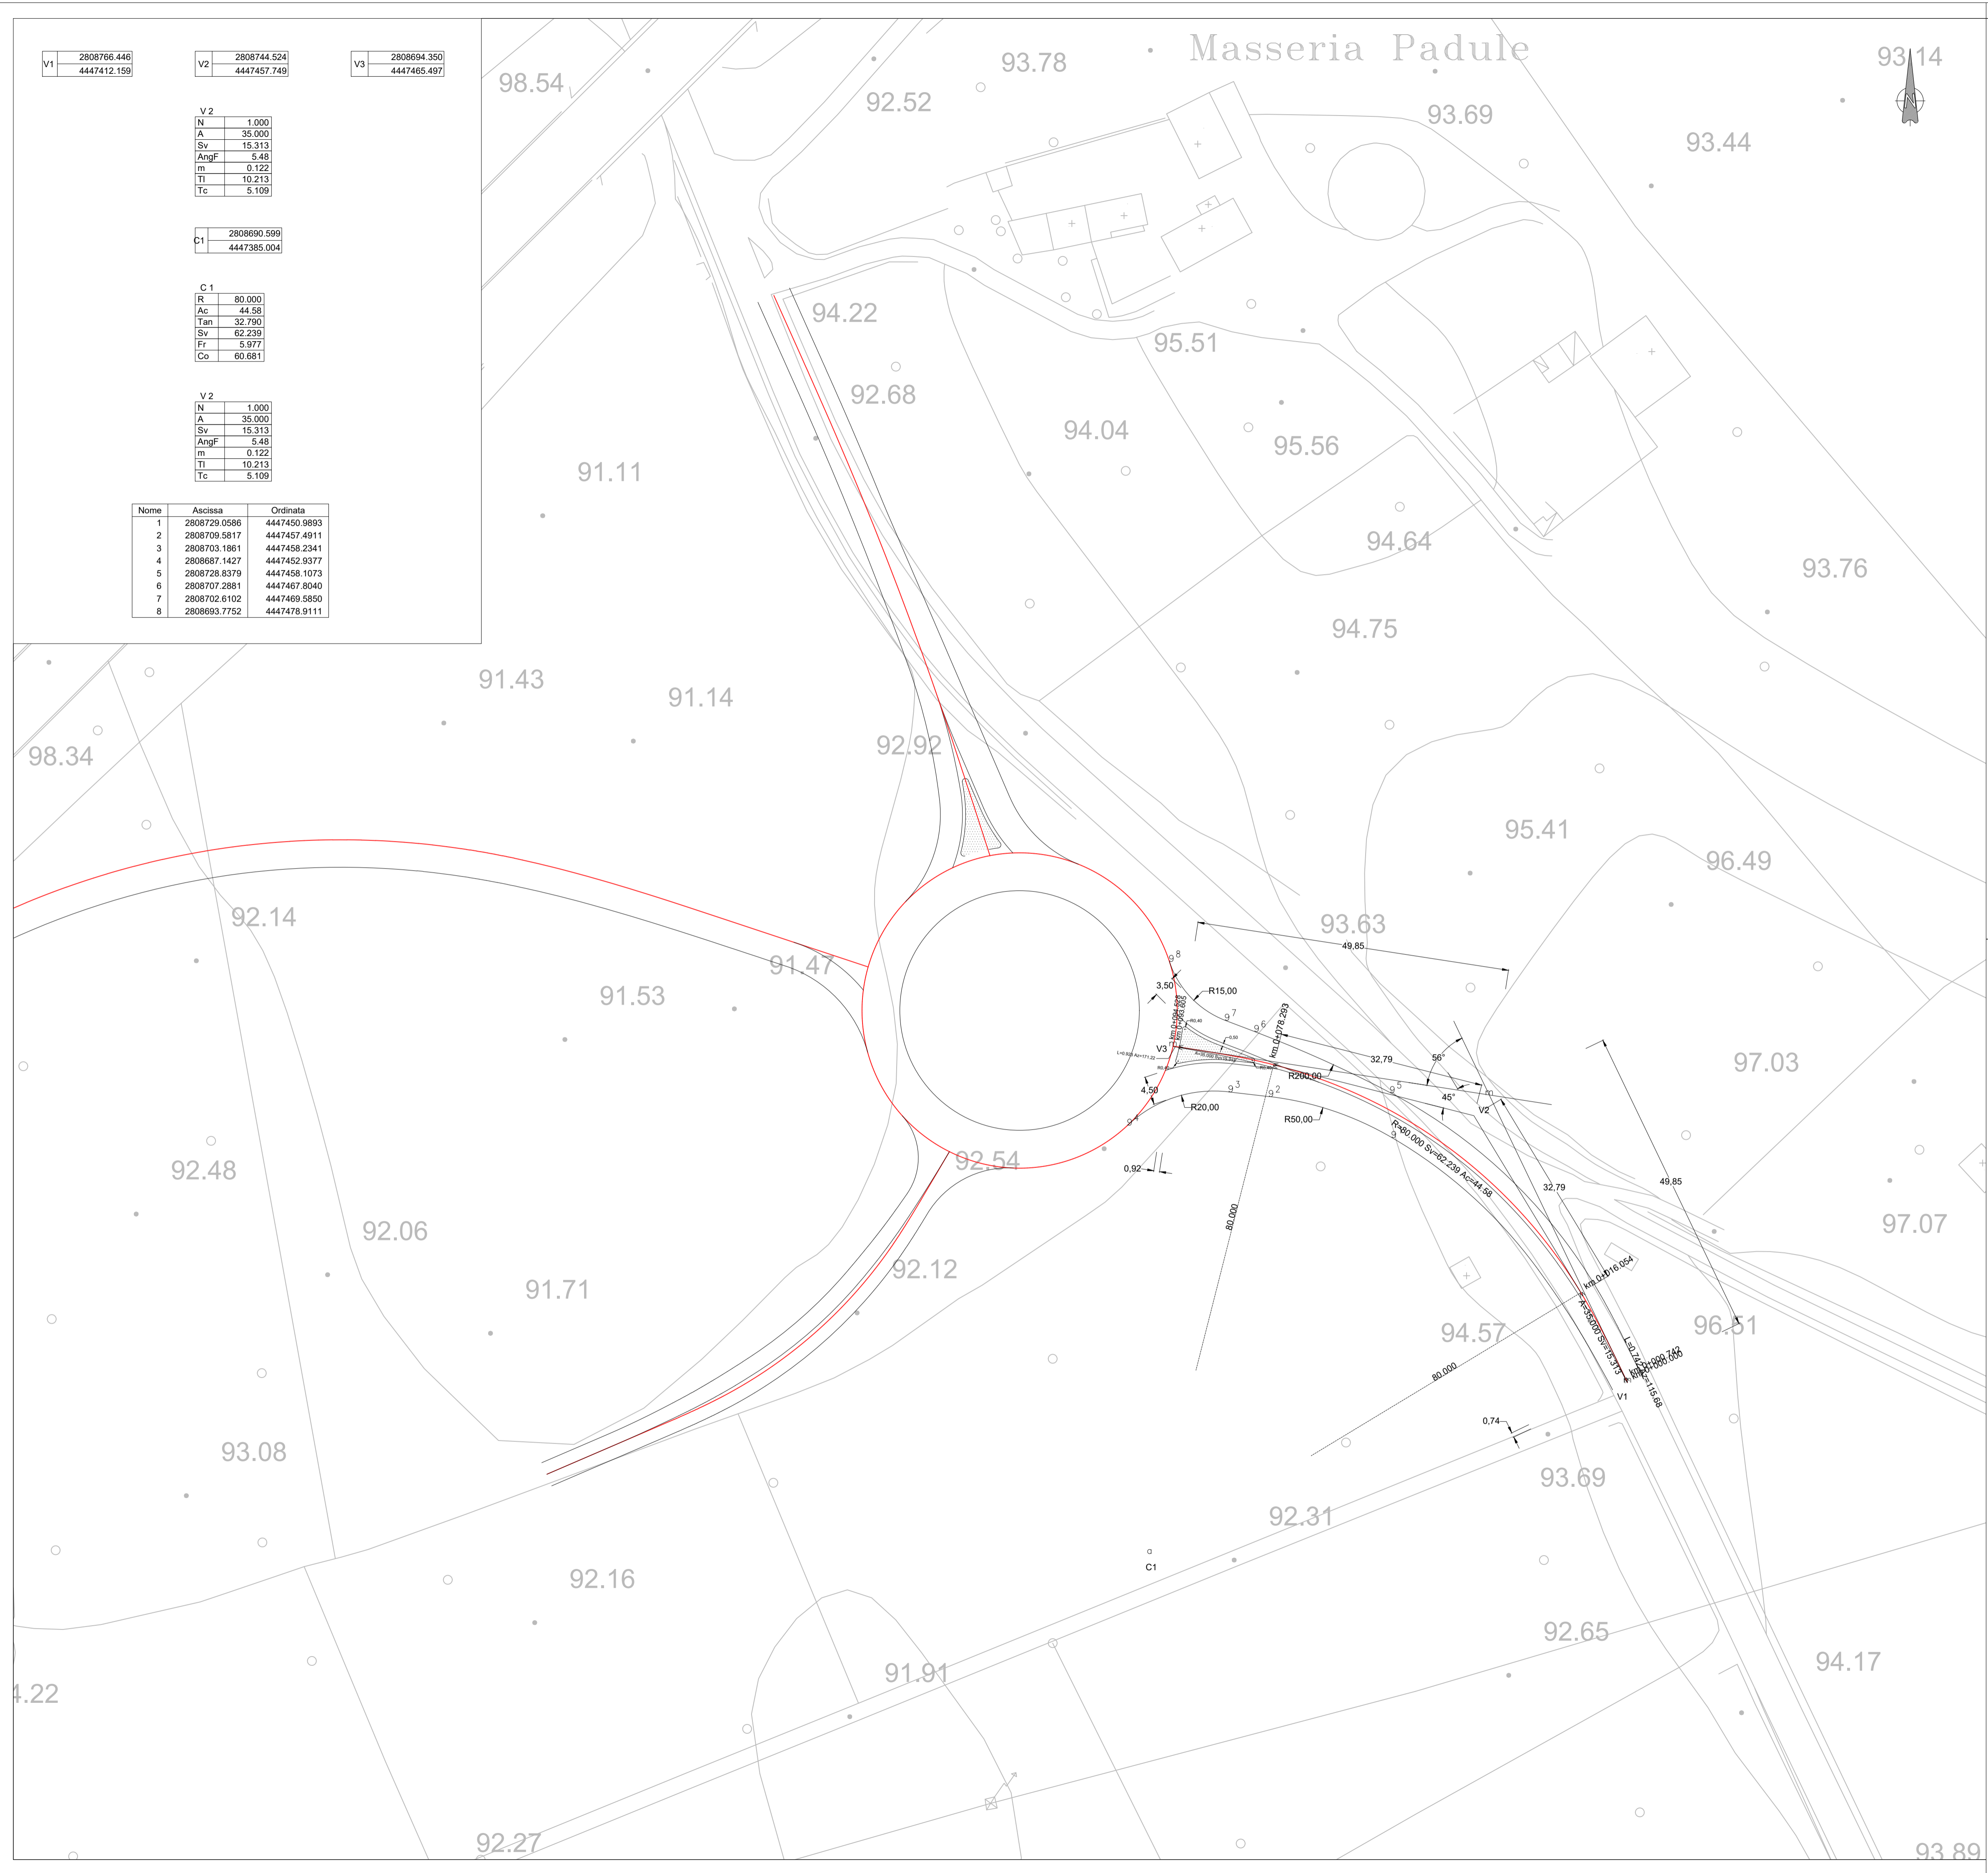

**S.S. N° 16 "ADRIATICA" TRONCO MAGLIE - OTRANTO**  
 LAVORI DI AMMODERNAMENTO DEL TRONCO MAGLIE - OTRANTO  
 (TRA IL KM 985+000 ED IL KM 999+000) CON ADEGUAMENTO  
 ALLA SEZ. III C.N.R. 78/80 - COMPLETAMENTO DELLA RAMPA DI USCITA PER  
 MINERVINO DI LECCE CON INNESTO SULLA S.P.59 MEDIANTE  
 INTERSEZIONE A ROTATORIA - LAVORI COMPLEMENTARI: INTERVENTO N.4

<b>PROGETTO DEFINITIVO</b>		COD.	
<b>PROGETTAZIONE: AREA NUOVE OPERE</b>			
I PROGETTISTI Ing. Dalia Di CECIO	ATTIVITA' DI SUPPORTO		
ESPROPRI Geom. Fiorentino AGRIMANO			
IL DEC. DEI SERVIZI Ing. Simona MASCIELLO			
IL COORDINATORE DELLA SICUREZZA IN FASE DI PROGETTAZIONE Ing. Vito RICCARDI			
IL RESPONSABILE DEL PROCEDIMENTO Ing. Gianfranco PAGLALUNGA			
RESPONSABILE AREA NUOVE OPERE Ing. Maria Francesca MARRANCHELLI			
<b>SV - PROGETTO SVINCOLO</b> SVINCOLO MINERVINO LECCE <b>PLANIMETRIA DI TRACCIAMENTO RAMO 3</b>			
CODICE PROGETTO PROGETTO LIV. PROG. N. PROG. <b>L0508Z D 1901</b>	NOME FILE TOOSV00TRAPT06_A CODICE ELAB. <b>TOOSV00TRAPT06</b>	REVISIONE <b>A</b>	SCALA: <b>1:500</b>
A	REVISIONE PROGETTO DEFINITIVO	Novembre 2021	Ing. D.Di Cecio
REV.	DESCRIZIONE	DATA	REDATTO VERIFICATO APPROVATO