| PRED. | | 1S | | | | 2S | | | | 3S | | | | 3D | | | | 2D | | | | 1D | | | |
|---|---|---|---|---|---|---|---|---|---|---|---|---|---|---|---|---|---|---|---|---|---|---|---|---|---|
| DIM. | | b1 | h1 | b2 | h2 | b1 | h1 | b2 | h2 | b1 | h1 | b2 | h2 | b1 | h1 | b2 | h2 | b1 | h1 | b2 | h2 | b1 | h1 | b2 | h2 |
| IMPALCATO L=25.00m TRA SPALLA A E PILA 1 | a | 1,35 | 0,88 | 1,35 | 0,88 | 1,61 | 0,88 | 1,61 | 0,88 | 1,61 | 0,88 | 1,61 | 0,88 | 1,61 | 0,88 | 1,61 | 0,88 | 1,61 | 0,88 | 1,61 | 0,88 | 1,35 | 0,88 | 1,35 | 0,88 |
| | b | 1,35 | 2,4 | 1,35 | 2,4 | 1,61 | 2,4 | 1,61 | 2,4 | 1,61 | 2,4 | 1,61 | 2,4 | 1,61 | 2,4 | 1,61 | 2,4 | 1,61 | 2,4 | 1,61 | 2,4 | 1,35 | 2,4 | 1,35 | 2,4 |
| | c | 1,35 | 2,29 | 1,35 | 2,29 | 1,61 | 2,29 | 1,61 | 2,29 | 1,61 | 2,29 | 1,61 | 2,29 | 1,61 | 2,29 | 1,61 | 2,29 | 1,61 | 2,29 | 1,61 | 2,29 | 1,35 | 2,29 | 1,35 | 2,29 |
| | d | 1,35 | 2,4 | 1,35 | 2,4 | 1,61 | 2,4 | 1,61 | 2,4 | 1,61 | 2,4 | 1,61 | 2,4 | 1,61 | 2,4 | 1,61 | 2,4 | 1,61 | 2,4 | 1,61 | 2,4 | 1,35 | 2,4 | 1,35 | 2,4 |
| | e | 1,35 | 2,4 | 1,35 | 2,4 | 1,61 | 2,4 | 1,61 | 2,4 | 1,61 | 2,4 | 1,61 | 2,4 | 1,61 | 2,4 | 1,61 | 2,4 | 1,61 | 2,4 | 1,61 | 2,4 | 1,35 | 2,4 | 1,35 | 2,4 |
| | f | 1,35 | 2,38 | 1,35 | 2,38 | 1,61 | 2,38 | 1,61 | 2,38 | 1,61 | 2,38 | 1,61 | 2,38 | 1,61 | 2,38 | 1,61 | 2,38 | 1,61 | 2,38 | 1,61 | 2,38 | 1,35 | 2,38 | 1,35 | 2,38 |
| | g | 1,35 | 2,4 | 1,35 | 2,4 | 1,61 | 2,4 | 1,61 | 2,4 | 1,61 | 2,4 | 1,61 | 2,4 | 1,61 | 2,4 | 1,61 | 2,4 | 1,61 | 2,4 | 1,61 | 2,4 | 1,35 | 2,4 | 1,35 | 2,4 |
| | h | 1,35 | 2,4 | 1,35 | 2,4 | 1,61 | 2,4 | 1,61 | 2,4 | 1,61 | 2,4 | 1,61 | 2,4 | 1,61 | 2,4 | 1,61 | 2,4 | 1,61 | 2,4 | 1,61 | 2,4 | 1,35 | 2,4 | 1,35 | 2,4 |
| | i | 1,35 | 2,29 | 1,35 | 2,29 | 1,61 | 2,29 | 1,61 | 2,29 | 1,61 | 2,29 | 1,61 | 2,29 | 1,61 | 2,29 | 1,61 | 2,29 | 1,61 | 2,29 | 1,61 | 2,29 | 1,35 | 2,29 | 1,35 | 2,29 |
| | l | 1,35 | 2,4 | 1,35 | 2,4 | 1,61 | 2,4 | 1,61 | 2,4 | 1,61 | 2,4 | 1,61 | 2,4 | 1,61 | 2,4 | 1,61 | 2,4 | 1,61 | 2,4 | 1,61 | 2,4 | 1,35 | 2,4 | 1,35 | 2,4 |
| | m | 1,35 | 0,88 | 1,35 | 0,88 | 1,61 | 0,88 | 1,61 | 0,88 | 1,61 | 0,88 | 1,61 | 0,88 | 1,61 | 0,88 | 1,61 | 0,88 | 1,61 | 0,88 | 1,61 | 0,88 | 1,35 | 0,88 | 1,35 | 0,88 |
| IMPALCATO L=25.00m PILA 1 E PILA 2 | a | 1,35 | 0,88 | 1,35 | 0,88 | 1,61 | 0,88 | 1,61 | 0,88 | 1,61 | 0,88 | 1,61 | 0,88 | 1,61 | 0,88 | 1,61 | 0,88 | 1,61 | 0,88 | 1,61 | 0,88 | 1,35 | 0,88 | 1,35 | 0,88 |
| | b | 1,35 | 2,4 | 1,35 | 2,4 | 1,61 | 2,4 | 1,61 | 2,4 | 1,61 | 2,4 | 1,61 | 2,4 | 1,61 | 2,4 | 1,61 | 2,4 | 1,61 | 2,4 | 1,61 | 2,4 | 1,35 | 2,4 | 1,35 | 2,4 |
| | c | 1,35 | 2,29 | 1,35 | 2,29 | 1,61 | 2,29 | 1,61 | 2,29 | 1,61 | 2,29 | 1,61 | 2,29 | 1,61 | 2,29 | 1,61 | 2,29 | 1,61 | 2,29 | 1,61 | 2,29 | 1,35 | 2,29 | 1,35 | 2,29 |
| | d | 1,35 | 2,4 | 1,35 | 2,4 | 1,61 | 2,4 | 1,61 | 2,4 | 1,61 | 2,4 | 1,61 | 2,4 | 1,61 | 2,4 | 1,61 | 2,4 | 1,61 | 2,4 | 1,61 | 2,4 | 1,35 | 2,4 | 1,35 | 2,4 |
| | e | 1,35 | 2,4 | 1,35 | 2,4 | 1,61 | 2,4 | 1,61 | 2,4 | 1,61 | 2,4 | 1,61 | 2,4 | 1,61 | 2,4 | 1,61 | 2,4 | 1,61 | 2,4 | 1,61 | 2,4 | 1,35 | 2,4 | 1,35 | 2,4 |
| | f | 1,35 | 2,38 | 1,35 | 2,38 | 1,61 | 2,38 | 1,61 | 2,38 | 1,61 | 2,38 | 1,61 | 2,38 | 1,61 | 2,38 | 1,61 | 2,38 | 1,61 | 2,38 | 1,61 | 2,38 | 1,35 | 2,38 | 1,35 | 2,38 |
| | g | 1,35 | 2,4 | 1,35 | 2,4 | 1,61 | 2,4 | 1,61 | 2,4 | 1,61 | 2,4 | 1,61 | 2,4 | 1,61 | 2,4 | 1,61 | 2,4 | 1,61 | 2,4 | 1,61 | 2,4 | 1,35 | 2,4 | 1,35 | 2,4 |
| | h | 1,35 | 2,4 | 1,35 | 2,4 | 1,61 | 2,4 | 1,61 | 2,4 | 1,61 | 2,4 | 1,61 | 2,4 | 1,61 | 2,4 | 1,61 | 2,4 | 1,61 | 2,4 | 1,61 | 2,4 | 1,35 | 2,4 | 1,35 | 2,4 |
| | i | 1,35 | 2,29 | 1,35 | 2,29 | 1,61 | 2,29 | 1,61 | 2,29 | 1,61 | 2,29 | 1,61 | 2,29 | 1,61 | 2,29 | 1,61 | 2,29 | 1,61 | 2,29 | 1,61 | 2,29 | 1,35 | 2,29 | 1,35 | 2,29 |
| | l | 1,35 | 2,4 | 1,35 | 2,4 | 1,61 | 2,4 | 1,61 | 2,4 | 1,61 | 2,4 | 1,61 | 2,4 | 1,61 | 2,4 | 1,61 | 2,4 | 1,61 | 2,4 | 1,61 | 2,4 | 1,35 | 2,4 | 1,35 | 2,4 |
| | m | 1,35 | 0,88 | 1,35 | 0,88 | 1,61 | 0,88 | 1,61 | 0,88 | 1,61 | 0,88 | 1,61 | 0,88 | 1,61 | 0,88 | 1,61 | 0,88 | 1,61 | 0,88 | 1,61 | 0,88 | 1,35 | 0,88 | 1,35 | 0,88 |
| IMPALCATO L=25.00m PILA 2 E PILA 3 | a | 1,35 | 0,88 | 1,35 | 0,88 | 1,61 | 0,88 | 1,61 | 0,88 | 1,61 | 0,88 | 1,61 | 0,88 | 1,61 | 0,88 | 1,61 | 0,88 | 1,61 | 0,88 | 1,61 | 0,88 | 1,35 | 0,88 | 1,35 | 0,88 |
| | b | 1,35 | 2,4 | 1,35 | 2,4 | 1,61 | 2,4 | 1,61 | 2,4 | 1,61 | 2,4 | 1,61 | 2,4 | 1,61 | 2,4 | 1,61 | 2,4 | 1,61 | 2,4 | 1,61 | 2,4 | 1,35 | 2,4 | 1,35 | 2,4 |
| | c | 1,35 | 2,29 | 1,35 | 2,29 | 1,61 | 2,29 | 1,61 | 2,29 | 1,61 | 2,29 | 1,61 | 2,29 | 1,61 | 2,29 | 1,61 | 2,29 | 1,61 | 2,29 | 1,61 | 2,29 | 1,35 | 2,29 | 1,35 | 2,29 |
| | d | 1,35 | 2,4 | 1,35 | 2,4 | 1,61 | 2,4 | 1,61 | 2,4 | 1,61 | 2,4 | 1,61 | 2,4 | 1,61 | 2,4 | 1,61 | 2,4 | 1,61 | 2,4 | 1,61 | 2,4 | 1,35 | 2,4 | 1,35 | 2,4 |
| | e | 1,35 | 2,4 | 1,35 | 2,4 | 1,61 | 2,4 | 1,61 | 2,4 | 1,61 | 2,4 | 1,61 | 2,4 | 1,61 | 2,4 | 1,61 | 2,4 | 1,61 | 2,4 | 1,61 | 2,4 | 1,35 | 2,4 | 1,35 | 2,4 |
| | f | 1,35 | 2,38 | 1,35 | 2,38 | 1,61 | 2,38 | 1,61 | 2,38 | 1,61 | 2,38 | 1,61 | 2,38 | 1,61 | 2,38 | 1,61 | 2,38 | 1,61 | 2,38 | 1,61 | 2,38 | 1,35 | 2,38 | 1,35 | 2,38 |
| | g | 1,35 | 2,4 | 1,35 | 2,4 | 1,61 | 2,4 | 1,61 | 2,4 | 1,61 | 2,4 | 1,61 | 2,4 | 1,61 | 2,4 | 1,61 | 2,4 | 1,61 | 2,4 | 1,61 | 2,4 | 1,35 | 2,4 | 1,35 | 2,4 |
| | h | 1,35 | 2,4 | 1,35 | 2,4 | 1,61 | 2,4 | 1,61 | 2,4 | 1,61 | 2,4 | 1,61 | 2,4 | 1,61 | 2,4 | 1,61 | 2,4 | 1,61 | 2,4 | 1,61 | 2,4 | 1,35 | 2,4 | 1,35 | 2,4 |
| | i | 1,35 | 2,29 | 1,35 | 2,29 | 1,61 | 2,29 | 1,61 | 2,29 | 1,61 | 2,29 | 1,61 | 2,29 | 1,61 | 2,29 | 1,61 | 2,29 | 1,61 | 2,29 | 1,61 | 2,29 | 1,35 | 2,29 | 1,35 | 2,29 |
| | l | 1,35 | 2,4 | 1,35 | 2,4 | 1,61 | 2,4 | 1,61 | 2,4 | 1,61 | 2,4 | 1,61 | 2,4 | 1,61 | 2,4 | 1,61 | 2,4 | 1,61 | 2,4 | 1,61 | 2,4 | 1,35 | 2,4 | 1,35 | 2,4 |
| | m | 1,35 | 0,88 | 1,35 | 0,88 | 1,61 | 0,88 | 1,61 | 0,88 | 1,61 | 0,88 | 1,61 | 0,88 | 1,61 | 0,88 | 1,61 | 0,88 | 1,61 | 0,88 | 1,61 | 0,88 | 1,35 | 0,88 | 1,35 | 0,88 |
| IMPALCATO L=25.00m PILA 3 E PILA 4 | a | 1,35 | 0,89 | 1,35 | 0,89 | 1,35 | 0,89 | 1,35 | 0,88 | 1,35 | 0,88 | 1,35 | 0,88 | 1,35 | 0,88 | 1,35 | 0,88 | 1,35 | 0,88 | 1,35 | 0,88 | 1,35 | 0,88 | 1,35 | 0,87 |
| | b | 1,36 | 2,4 | 1,35 | 2,4 | 1,61 | 2,4 | 1,61 | 2,4 | 1,61 | 2,4 | 1,61 | 2,4 | 1,61 | 2,4 | 1,61 | 2,4 | 1,61 | 2,4 | 1,61 | 2,4 | 1,34 | 2,4 | 1,35 | 2,4 |
| | c | 1,36 | 2,29 | 1,36 | 2,29 | 1,61 | 2,29 | 1,61 | 2,29 | 1,61 | 2,29 | 1,61 | 2,29 | 1,61 | 2,29 | 1,61 | 2,29 | 1,61 | 2,29 | 1,61 | 2,29 | 1,34 | 2,29 | 1,34 | 2,29 |
| | d | 1,36 | 2,4 | 1,36 | 2,4 | 1,61 | 2,4 | 1,61 | 2,4 | 1,61 | 2,4 | 1,61 | 2,4 | 1,61 | 2,4 | 1,61 | 2,4 | 1,61 | 2,4 | 1,61 | 2,4 | 1,34 | 2,4 | 1,34 | 2,4 |
| | e | 1,36 | 2,4 | 1,36 | 2,4 | 1,61 | 2,4 | 1,61 | 2,4 | 1,61 | 2,4 | 1,61 | 2,4 | 1,61 | 2,4 | 1,61 | 2,4 | 1,61 | 2,4 | 1,61 | 2,4 | 1,34 | 2,4 | 1,34 | 2,4 |
| | f | 1,36 | 2,38 | 1,36 | 2,38 | 1,61 | 2,38 | 1,61 | 2,38 | 1,61 | 2,38 | 1,61 | 2,38 | 1,61 | 2,38 | 1,61 | 2,38 | 1,61 | 2,38 | 1,61 | 2,38 | 1,34 | 2,38 | 1,34 | 2,38 |
| | g | 1,36 | 2,4 | 1,36 | 2,4 | 1,61 | 2,4 | 1,61 | 2,4 | 1,61 | 2,4 | 1,61 | 2,4 | 1,61 | 2,4 | 1,61 | 2,4 | 1,61 | 2,4 | 1,61 | 2,4 | 1,34 | 2,4 | 1,34 | 2,4 |
| | h | 1,36 | 2,4 | 1,36 | 2,4 | 1,61 | 2,4 | 1,61 | 2,4 | 1,61 | 2,4 | 1,61 | 2,4 | 1,61 | 2,4 | 1,61 | 2,4 | 1,61 | 2,4 | 1,61 | 2,4 | 1,34 | 2,4 | 1,34 | 2,4 |
| | i | 1,36 | 2,29 | 1,36 | 2,29 | 1,61 | 2,29 | 1,61 | 2,29 | 1,61 | 2,29 | 1,61 | 2,29 | 1,61 | 2,29 | 1,61 | 2,29 | 1,61 | 2,29 | 1,61 | 2,29 | 1,34 | 2,29 | 1,34 | 2,29 |
| | l | 1,35 | 2,4 | 1,36 | 2,4 | 1,61 | 2,4 | 1,61 | 2,4 | 1,61 | 2,4 | 1,61 | 2,4 | 1,61 | 2,4 | 1,61 | 2,4 | 1,61 | 2,4 | 1,61 | 2,4 | 1,35 | 2,4 | 1,34 | 2,4 |
| | m | 1,35 | 0,89 | 1,35 | 0,89 | 1,35 | 0,89 | 1,35 | 0,89 | 1,35 | 0,88 | 1,35 | 0,88 | 1,35 | 0,88 | 1,35 | 0,88 | 1,35 | 0,87 | 1,35 | 0,87 | 1,35 | 0,87 | 1,35 | 0,87 |
| IMPALCATO L=25.00m PILA 4 E PILA 5 | a | 1,35 | 0,9 | 1,35 | 0,89 | 1,35 | 0,89 | 1,35 | 0,89 | 1,35 | 0,88 | 1,35 | 0,88 | 1,35 | 0,88 | 1,35 | 0,87 | 1,35 | 0,87 | 1,35 | 0,86 | 1,35 | 0,86 | 1,35 | 0,86 |
| | b | 1,36 | 2,4 | 1,36 | 2,4 | 1,61 | 2,4 | 1,61 | 2,4 | 1,61 | 2,4 | 1,61 | 2,4 | 1,61 | 2,4 | 1,61 | 2,4 | 1,61 | 2,4 | 1,61 | 2,4 | 1,34 | 2,4 | 1,34 | 2,4 |
| | c | 1,37 | 2,29 | 1,36 | 2,29 | 1,61 | 2,29 | 1,61 | 2,29 | 1,61 | 2,29 | 1,61 | 2,29 | 1,61 | 2,29 | 1,61 | 2,29 | 1,61 | 2,29 | 1,61 | 2,29 | 1,33 | 2,29 | 1,34 | 2,29 |
| | d | 1,37 | 2,4 | 1,37 | 2,4 | 1,61 | 2,4 | 1,61 | 2,4 | 1,61 | 2,4 | 1,61 | 2,4 | 1,61 | 2,4 | 1,61 | 2,4 | 1,61 | 2,4 | 1,61 | 2,4 | 1,33 | 2,4 | 1,33 | 2,4 |
| | e | 1,37 | 2,4 | 1,37 | 2,4 | 1,61 | 2,4 | 1,61 | 2,4 | 1,61 | 2,4 | 1,61 | 2,4 | 1,61 | 2,4 | 1,61 | 2,4 | 1,61 | 2,4 | 1,61 | 2,4 | 1,33 | 2,4 | 1,33 | 2,4 |
| | f | 1,37 | 2,38 | 1,37 | 2,38 | 1,61 | 2,38 | 1,61 | 2,38 | 1,61 | 2,38 | 1,61 | 2,38 | 1,61 | 2,38 | 1,61 | 2,38 | 1,61 | 2,38 | 1,61 | 2,38 | 1,33 | 2,38 | 1,33 | 2,38 |
| | g | 1,37 | 2,4 | 1,37 | 2,4 | 1,61 | 2,4 | 1,61 | 2,4 | 1,61 | 2,4 | 1,61 | 2,4 | 1,61 | 2,4 | 1,61 | 2,4 | 1,61 | 2,4 | 1,61 | 2,4 | 1,33 | 2,4 | 1,33 | 2,4 |
| | h | 1,37 | 2,4 | 1,37 | 2,4 | 1,61 | 2,4 | 1,61 | 2,4 | 1,61 | 2,4 | 1,61 | 2,4 | 1,61 | 2,4 | 1,61 | 2,4 | 1,61 | 2,4 | 1,61 | 2,4 | 1,33 | 2,4 | 1,33 | 2,4 |
| | i | 1,36 | 2,29 | 1,37 | 2,29 | 1,61 | 2,29 | 1,61 | 2,29 | 1,61 | 2,29 | 1,61 | 2,29 | 1,61 | 2,29 | 1,61 | 2,29 | 1,61 | 2,29 | 1,61 | 2,29 | 1,34 | 2,29 | 1,33 | 2,29 |
| | l | 1,35 | 2,4 | 1,36 | 2,4 | 1,61 | 2,4 | 1,61 | 2,4 | 1,61 | 2,4 | 1,61 | 2,4 | 1,61 | 2,4 | 1,61 | 2,4 | 1,61 | 2,4 | 1,61 | 2,4 | 1,35 | 2,4 | 1,34 | 2,4 |
| | m | 1,35 | 0,91 | 1,35 | 0,91 | 1,35 | 0,9 | 1,35 | 0,9 | 1,35 | 0,89 | 1,35 | 0,88 | 1,35 | 0,88 | 1,35 | 0,87 | 1,35 | 0,87 | 1,35 | 0,86 | 1,35 | 0,86 | 1,35 | 0,85 |
| IMPALCATO L=25.00m PILA 5 E PILA 6 | a | 1,36 | 0,92 | 1,35 | 0,91 | 1,35 | 0,91 | 1,35 | 0,9 | 1,35 | 0,89 | 1,35 | 0,88 | 1,35 | 0,88 | 1,35 | 0,87 | 1,35 | 0,86 | 1,35 | 0,85 | 1,34 | 0,85 | 1,35 | 0,84 |
| | b | 1,37 | 2,4 | 1,36 | 2,4 | 1,61 | 2,4 | 1,61 | 2,4 | 1,61 | 2,4 | 1,61 | 2,4 | 1,61 | 2,4 | 1,61 | 2,4 | 1,61 | 2,4 | 1,61 | 2,4 | 1,33 | 2,4 | 1,34 | 2,4 |
| | c | 1,38 | 2,29 | 1,37 | 2,29 | 1,61 | 2,29 | 1,61 | 2,29 | 1,61 | 2,29 | 1,61 | 2,29 | 1,61 | 2,29 | 1,61 | 2,29 | 1,61 | 2,29 | 1,61 | 2,29 | 1,32 | 2,29 | 1,33 | 2,29 |
| | d | 1,39 | 2,4 | 1,38 | 2,4 | 1,61 | 2,4 | 1,61 | 2,4 | 1,61 | 2,4 | 1,61 | 2,4 | 1,61 | 2,4 | 1,61 | 2,4 | 1,61 | 2,4 | 1,61 | 2,4 | 1,31 | 2,4 | 1,32 | 2,4 |
| | e | 1,39 | 2,4 | 1,39 | 2,4 | 1,61 | 2,4 | 1,61 | 2,4 | 1,61 | 2,4 | 1,61 | 2,4 | 1,61 | 2,4 | 1,61 | 2,4 | 1,61 | 2,4 | 1,61 | 2,4 | 1,31 | 2,4 | 1,31 | 2,4 |
| | f | 1,39 | 2,38 | 1,39 | 2,38 | 1,61 | 2,38 | 1,61 | 2,38 | 1,61 | 2,38 | 1,61 | 2,38 | 1,61 | 2,38 | 1,61 | 2,38 | 1,61 | 2,38 | 1,61 | 2,38 | 1,31 | 2,38 | 1,31 | 2,38 |
| | g | 1,39 | 2,4 | 1,39 | 2,4 | 1,61 | 2,4 | 1,61 | 2,4 | 1,61 | 2,4 | 1,61 | 2,4 | 1,61 | 2,4 | 1,61 | 2,4 | 1,61 | 2,4 | 1,61 | 2,4 | 1,31 | 2,4 | 1,31 | 2,4 |
| | h | 1,38 | 2,4 | 1,39 | 2,4 | 1,61 | 2,4 | 1,61 | 2,4 | 1,61 | 2,4 | 1,61 | 2,4 | 1,61 | 2,4 | 1,61 | 2,4 | 1,61 | 2,4 | 1,61 | 2,4 | 1,32 | 2,4 | 1,31 | 2,4 |
| | i | 1,37 | 2,29 | 1,38 | 2,29 | 1,61 | 2,29 | 1,61 | 2,29 | 1,61 | 2,29 | 1,61 | 2,29 | 1,61 | 2,29 | 1,61 | 2,29 | 1,61 | 2,29 | 1,61 | 2,29 | 1,33 | 2,29 | 1,32 | 2,29 |
| | l | 1,36 | 2,4 | 1,37 | 2,4 | 1,61 | 2,4 | 1,61 | 2,4 | 1,61 | 2,4 | 1,61 | 2,4 | 1,61 | 2,4 | 1,61 | 2,4 | 1,61 | 2,4 | 1,61 | 2,4 | 1,34 | 2,4 | 1,33 | 2,4 |
| | m | 1,35 | 0,93 | 1,36 | 0,92 | 1,35 | 0,91 | 1,35 | 0,9 | 1,35 | 0,89 | 1,35 | 0,88 | 1,35 | 0,88 | 1,35 | 0,86 | 1,35 | 0,86 | 1,35 | 0,84 | 1,35 | 0,84 | 1,34 | 0,83 |
| IMPALCATO L=25.00m PILA 6 E PILA 7 | a | 1,36 | 0,93 | 1,35 | 0,92 | 1,35 | 0,92 | 1,35 | 0,9 | 1,35 | 0,9 | 1,35 | 0,88 | 1,35 | 0,88 | 1,35 | 0,86 | 1,35 | 0,86 | 1,35 | 0,85 | 1,34 | 0,84 | 1,35 | 0,83 |
| | b | 1,38 | 2,4 | 1,36 | 2,4 | 1,61 | 2,4 | 1,61 | 2,4 | 1,61 | 2,4 | 1,61 | 2,4 | 1,61 | 2,4 | 1,61 | 2,4 | 1,61 | 2,4 | 1,61 | 2,4 | 1,32 | 2,4 | 1,34 | 2,4 |
| | c | 1,39 | 2,29 | 1,38 | 2,29 | 1,61 | 2,29 | 1,61 | 2,29 | 1,61 | 2,29 | 1,61 | 2,29 | 1,61 | 2,29 | 1,61 | 2,29 | 1,61 | 2,29 | 1,61 | 2,29 | 1,31 | 2,29 | 1,32 | 2,29 |
| | d | 1,4 | 2,4 | 1,39 | 2,4 | 1,61 | 2,4 | 1,61 | 2,4 | 1,61 | 2,4 | 1,61 | 2,4 | 1,61 | 2,4 | 1,61 | 2,4 | 1,61 | 2,4 | 1,61 | 2,4 | 1,3 | 2,4 | 1,31 | 2,4 |
| | e | 1,41 | 2,4 | 1,4 | 2,4 | 1,61 | 2,4 | 1,61 | 2,4 | 1,61 | 2,4 | 1,61 | 2,4 | 1,61 | 2,4 | 1,61 | 2,4 | 1,61 | 2,4 | 1,61 | 2,4 | 1,29 | 2,4 | 1,3 | 2,4 |
| | f | 1,41 | 2,38 | 1,41 | 2,38 | 1,61 | 2,38 | 1,61 | 2,38 | 1,61 | 2,38 | 1,61 | 2,38 | 1,61 | 2,38 | 1,61 | 2,38 | 1,61 | 2,38 | 1,61 | 2,38 | 1,29 | 2,38 | 1,29 | 2,38 |
| | g | 1,4 | 2,4 | 1,41 | 2,4 | 1,61 | 2,4 | 1,61 | 2,4 | 1,61 | 2,4 | 1,61 | 2,4 | 1,61 | 2,4 | 1,61 | 2,4 | 1,61 | 2,4 | 1,61 | 2,4 | 1,3 | 2,4 | 1,29 | 2,4 |
| | h | 1,39 | 2,4 | 1,4 | 2,4 | 1,61 | 2,4 | 1,61 | 2,4 | 1,61 | 2,4 | 1,61 | 2,4 | 1,61 | 2,4 | 1,61 | 2,4 | 1,61 | 2,4 | 1,61 | 2,4 | 1,31 | 2,4 | 1,3 | 2,4 |
| | i | 1,38 | 2,29 | 1,39 | 2,29 | 1,61 | 2,29 | 1,61 | 2,29 | 1,61 | 2,29 | 1,61 | 2,29 | 1,61 | 2,29 | 1,61 | 2,29 | 1,61 | 2,29 | 1,61 | 2,29 | 1,32 | 2,29 | 1,31 | 2,29 |
| | l | 1,36 | 2,4 | 1,38 | 2,4 | 1,61 | 2,4 | 1,61 | 2,4 | 1,61 | 2,4 | 1,61 | 2,4 | 1,61 | 2,4 | 1,61 | 2,4 | 1,61 | 2,4 | 1,61 | 2,4 | 1,34 | 2,4 | 1,32 | 2,4 |
| | m | 1,35 | 0,95 | 1,36 | 0,93 | 1,35 | 0,93 | 1,35 | 0,91 | 1,35 | 0,9 | 1,35 | 0,88 | 1,35 | 0,87 | 1,35 | 0,86 | 1,35 | 0,85 | 1,35 | 0,83 | 1,35 | 0,83 | 1,34 | 0,82 |
| IMPALCATO L=25.00m PILA 7 E PILA 8 | a | 1,36 | 0,94 | 1,35 | 0,93 | 1,35 | 0,92 | 1,35 | 0,91 | 1,35 | 0,9 | 1,35 | 0,88 | 1,35 | 0,88 | 1,35 | 0,86 | 1,35 | 0,85 | 1,35 | 0,84 | 1,34 | 0,83 | 1,35 | 0,82 |
| | b | 1,39 | 2,4 | 1,37 | 2,4 | 1,61 | 2,4 | 1,61 | 2,4 | 1,61 | 2,4 | 1,61 | 2,4 | 1,61 | 2,4 | 1,61 | 2,4 | 1,61 | 2,4 | 1,61 | 2,4 | 1,31 | 2,4 | 1,33 | 2,4 |
| | c | 1,4 | 2,29 | 1,39 | 2,29 | 1,61 | 2,29 | 1,61 | 2,29 | 1,61 | 2,29 | 1,61 | 2,29 | 1,61 | 2,29 | 1,61 | 2,29 | 1,61 | 2,29 | 1,61 | 2,29 | 1,3 | 2,29 | 1,31 | 2,29 |
| | d | 1,41 | 2,4 | 1,4 | 2,4 | 1,61 | 2,4 | 1,61 | 2,4 | 1,61 | 2,4 | 1,61 | 2,4 | 1,61 | 2,4 | 1,61 | 2,4 | 1,61 | 2,4 | 1,61 | 2,4 | 1,29 | 2,4 | 1,3 | 2,4 |
| | e | 1,42 | 2,4 | 1,41 | 2,4 | 1,61 | 2,4 | 1,61 | 2,4 | 1,61 | 2,4 | 1,61 | 2,4 | 1,61 | 2,4 | 1,61 | 2,4 | 1,61 | 2,4 | 1,61 | 2,4 | 1,28 | 2,4 | 1,29 | 2,4 |
| | f | 1,42 | 2,38 | 1,42 | 2,38 | 1,61 | 2,38 | 1,61 | 2,38 | 1,61 | 2,38 | 1,61 | 2,38 | 1,61 | 2,38 | 1,61 | 2,38 | 1,61 | 2,38 | 1,61 | 2,38 | 1,28 | 2,38 | 1,28 | 2,38 |
| | g | 1,42 | 2,4 | 1,42 | 2,4 | 1,61 | 2,4 | 1,61 | 2,4 | 1,61 | 2,4 | 1,61 | 2,4 | 1,61 | 2,4 | 1,61 | 2,4 | 1,61 | 2,4 | 1,61 | 2,4 | 1,28 | 2,4 | 1,28 | 2,4 |
| | h | 1,4 | 2,4 | 1,42 | 2,4 | 1,61 | 2,4 | 1,61 | 2,4 | 1,61 | 2,4 | 1,61 | 2,4 | 1,61 | 2,4 | 1,61 | 2,4 | 1,61 | 2,4 | 1,61 | 2,4 | 1,3 | 2,4 | 1,28 | 2,4 |
| | i | 1,39 | 2,29 | 1,4 | 2,29 | 1,61 | 2,29 | 1,61 | 2,29 | 1,61 | 2,29 | 1,61 | 2,29 | 1,61 | 2,29 | 1,61 | 2,29 | 1,61 | 2,29 | 1,61 | 2,29 | 1,31 | 2,29 | 1,3 | 2,29 |
| | l | 1,37 | 2,4 | 1,39 | 2,4 | 1,61 | 2,4 | 1,61 | 2,4 | 1,61 | 2,4 | 1,61 | 2,4 | 1,61 | 2,4 | 1,61 | 2,4 | 1,61 | 2,4 | 1,61 | 2,4 | 1,33 | 2,4 | 1,31 | 2,4 |
| | m | 1,35 | 0,96 | 1,36 | 0,94 | 1,35 | 0,94 | 1,35 | 0,92 | 1,35 | 0,91 | 1,35 | 0,89 | 1,35 | 0,87 | 1,35 | 0,85 | 1,35 | 0,84 | 1,35 | 0,82 | 1,35 | 0,82 | 1,34 | 0,8 |
| IMPALCATO L=25.00m PILA 8 E PILA 9 | a | 1,36 | 0,95 | 1,35 | 0,93 | 1,35 | 0,93 | 1,35 | 0,91 | 1,35 | 0,9 | 1,35 | 0,89 | 1,35 | 0,88 | 1,35 | 0,86 | 1,35 | 0,85 | 1,35 | 0,83 | 1,34 | 0,83 | 1,35 | 0,81 |
| | b | 1,39 | 2,4 | 1,37 | 2,4 | 1,61 | 2,4 | 1,61 | 2,4 | 1,61 | 2,4 | 1,61 | 2,4 | 1,61 | 2,4 | 1,61 | 2,4 | 1,61 | 2,4 | 1,61 | 2,4 | 1,31 | 2,4 | 1,33 | 2,4 |
| | c | 1,41 | 2,29 | 1,39 | 2,29 | 1,61 | 2,29 | 1,61 | 2,29 | 1,61 | 2,29 | 1,61 | 2,29 | 1,61 | 2,29 | 1,61 | 2,29 | 1,61 | 2,29 | 1,61 | 2,29 | 1,29 | 2,29 | 1,31 | 2,29 |
| | d | 1,42 | 2,4 | 1,41 | 2,4 | 1,61 | 2,4 | 1,61 | 2,4 | 1,61 | 2,4 | 1,61 | 2,4 | 1,61 | 2,4 | 1,61 | 2,4 | 1,61 | 2,4 | 1,61 | 2,4 | 1,28 | 2,4 | 1,29 | 2,4 |
| | e | 1,42 | 2,4 | 1,42 | 2,4 | 1,61 | 2,4 | 1,61 | 2,4 | 1,61 | 2,4 | 1,61 | 2,4 | 1,61 | 2,4 | 1,61 | 2,4 | 1,61 | 2,4 | 1,61 | 2,4 | 1,28 | 2,4 | 1,28 | 2,4 |
| | f | 1,42 | 2,38 | 1,42 | 2,38 | 1,61 | 2,38 | 1,61 | 2,38 | 1,61 | 2,38 | 1,61 | 2,38 | 1,61 | 2,38 | 1,61 | 2,38 | 1,61 | 2,38 | 1,61 | 2,38 | 1,28 | 2,38 | 1,28 | 2,38 |
| | g | 1,42 | 2,4 | 1,42 | 2,4 | 1,61 | 2,4 | 1,61 | 2,4 | 1,61 | 2,4 | 1,61 | 2,4 | 1,61 | 2,4 | 1,61 | 2,4 | 1,61 | 2,4 | 1,61 | 2,4 | 1,28 | 2,4 | 1,28 | 2,4 |
| | h | 1,41 | 2,4 | 1,42 | 2,4 | 1,61 | 2,4 | 1,61 | 2,4 | 1,61 | 2,4 | 1,61 | 2,4 | 1,61 | 2,4 | 1,61 | 2,4 | 1,61 | 2,4 | 1,61 | 2,4 | 1,29 | 2,4 | 1,28 | 2,4 |
| | i | 1,39 | 2,29 | 1,41 | 2,29 | 1,61 | 2,29 | 1,61 | 2,29 | 1,61 | 2,29 | 1,61 | 2,29 | 1,61 | 2,29 | 1,61 | 2,29 | 1,61 | 2,29 | 1,61 | 2,29 | 1,31 | 2,29 | 1,29 | 2,29 |
| | l | 1,37 | 2,4 | 1,39 | 2,4 | 1,61 | 2,4 | 1,61 | 2,4 | 1,61 | 2,4 | 1,61 | 2,4 | 1,61 | 2,4 | 1,61 | 2,4 | 1,61 | 2,4 | 1,61 | 2,4 | 1,33 | 2,4 | 1,31 | 2,4 |
| | m | 1,35 | 0,96 | 1,36 | 0,95 | 1,35 | 0,94 | 1,35 | 0,92 | 1,35 | 0,91 | 1,35 | 0,88 | 1,35 | 0,87 | 1,35 | 0,85 | 1,35 | 0,84 | 1,35 | 0,82 | 1,35 | 0,81 | 1,34 | 0,79 |
| IMPALCATO L=25.00m PILA 9 E PILA 10 | a | 1,36 | 0,95 | 1,35 | 0,93 | 1,35 | 0,93 | 1,35 | 0,91 | 1,35 | 0,9 | 1,35 | 0,88 | 1,35 | 0,88 | 1,35 | 0,86 | 1,35 | 0,85 | 1,35 | 0,83 | 1,34 | 0,83 | 1,35 | 0,81 |
| | b | 1,39 | 2,4 | 1,37 | 2,4 | 1,61 | 2,4 | 1,61 | 2,4 | 1,61 | 2,4 | 1,61 | 2,4 | 1,61 | 2,4 | 1,61 | 2,4 | 1,61 | 2,4 | 1,61 | 2,4 | 1,31 | 2,4 | 1,33 | 2,4 |
| | c | 1,41 | 2,29 | 1,39 | 2,29 | 1,61 | 2,29 | 1,61 | 2,29 | 1,61 | 2,29 | 1,61 | 2,29 | 1,61 | 2,29 | 1,61 | 2,29 | 1,61 | 2,29 | 1,61 | 2,29 | 1,29 | 2,29 | 1,31 | 2,29 |
| | d | 1,42 | 2,4 | 1,41 | 2,4 | 1,61 | 2,4 | 1,61 | 2,4 | 1,61 | 2,4 | 1,61 | 2,4 | 1,61 | 2,4 | 1,61 | 2,4 | 1,61 | 2,4 | 1,61 | 2,4 | 1,28 | 2,4 | 1,29 | 2,4 |
| | e | 1,42 | 2,4 | 1,42 | 2,4 | 1,61 | 2,4 | 1,61 | 2,4 | 1,61 | 2,4 | 1,61 | 2,4 | 1,61 | 2,4 | 1,61 | 2,4 | 1,61 | 2,4 | 1,61 | 2,4 | 1,28 | 2,4 | 1,28 | 2,4 |
| | f | 1,42 | 2,38 | 1,42 | 2,38 | 1,61 | 2,38 | 1,61 | 2,38 | 1,61 | 2,38 | 1,61 | 2,38 | 1,61 | 2,38 | 1,61 | 2,38 | 1,61 | 2,38 | 1,61 | 2,38 | 1,28 | 2,38 | 1,28 | 2,38 |
| | g | 1,42 | 2,4 | 1,42 | 2,4 | 1,61 | 2,4 | 1,61 | 2,4 | 1,61 | 2,4 | 1,61 | 2,4 | 1,61 | 2,4 | 1,61 | 2,4 | 1,61 | 2,4 | 1,61 | 2,4 | 1,28 | 2,4 | 1,28 | 2,4 |
| | h | 1,41 | 2,4 | 1,42 | 2,4 | 1,61 | 2,4 | 1,61 | 2,4 | 1,61 | 2,4 | 1,61 | 2,4 | 1,61 | 2,4 | 1,61 | 2,4 | 1,61 | 2,4 | 1,61 | 2,4 | 1,29 | 2,4 | 1,28 | 2,4 |
| | i | 1,39 | 2,29 | 1,41 | 2,29 | 1,61 | 2,29 | 1,61 | 2,29 | 1,61 | 2,29 | 1,61 | 2,29 | 1,61 | 2,29 | 1,61 | 2,29 | 1,61 | 2,29 | 1,61 | 2,29 | 1,31 | 2,29 | 1,29 | 2,29 |
| | l | 1,37 | 2,4 | 1,39 | 2,4 | 1,61 | 2,4 | 1,61 | 2,4 | 1,61 | 2,4 | 1,61 | 2,4 | 1,61 | 2,4 | 1,61 | 2,4 | 1,61 | 2,4 | 1,61 | 2,4 | 1,33 | 2,4 | 1,31 | 2,4 |
| | m | 1,35 | 0,97 | 1,36 | 0,95 | 1,35 | 0,95 | 1,35 | 0,92 | 1,35 | 0,91 | 1,35 | 0,89 | 1,35 | 0,87 | 1,35 | 0,85 | 1,35 | 0,84 | 1,35 | 0,81 | 1,35 | 0,81 | 1,34 | 0,79 |
| IMPALCATO L=25.00m PILA 10 E PILA 11 | a | 1,36 | 0,94 | 1,35 | 0,92 | 1,61 | 0,92 | 1,61 | 0,91 | 1,61 | 0,9 | 1,61 | 0,99 | 1,61 | 0,97 | 1,61 | 0,86 | 1,61 | 0,85 | 1,61 | 0,84 | 1,34 | 0,83 | 1,35 | 0,81 |
| | b | 1,39 | 2,4 | 1,37 | 2,4 | 1,61 | 2,4 | 1,61 | 2,4 | 1,61 | 2,4 | 1,61 | 2,4 | 1,61 | 2,4 | 1,61 | 2,4 | 1,61 | 2,4 | 1,61 | 2,4 | 1,31 | 2,4 | 1,33 | 2,4 |
| | c | 1,41 | 2,29 | 1,39 | 2,29 | 1,61 | 2,29 | 1,61 | 2,29 | 1,61 | 2,29 | 1,61 | 2,29 | 1,61 | 2,29 | 1,61 | 2,29 | 1,61 | 2,29 | 1,61 | 2,29 | 1,29 | 2,29 | 1,31 | 2,29 |
| | d | 1,42 | 2,4 | 1,41 | 2,4 | 1,61 | 2,4 | 1,61 | 2,4 | 1,61 | 2,4 | 1,61 | 2,4 | 1,61 | 2,4 | 1,61 | 2,4 | 1,61 | 2,4 | 1,61 | 2,4 | 1,28 | 2,4 | 1,29 | 2,4 |
| | e | 1,42 | 2,4 | 1,42 | 2,4 | 1,61 | 2,4 | 1,61 | 2,4 | 1,61 | 2,4 | 1,61 | 2,4 | 1,61 | 2,4 | 1,61 | 2,4 | 1,61 | 2,4 | 1,61 | 2,4 | 1,28 | 2,4 | 1,28 | 2,4 |
| | f | 1,42 | 2,38 | 1,42 | 2,38 | 1,61 | 2,38 | 1,61 | 2,38 | 1,61 | 2,38 | 1,61 | 2,38 | 1,61 | 2,38 | 1,61 | 2,38 | 1,61 | 2,38 | 1,61 | 2,38 | 1,28 | 2,38 | 1,28 | 2,38 |
| | g | 1,42 | 2,4 | 1,42 | 2,4 | 1,61 | 2,4 | 1,61 | 2,4 | 1,61 | 2,4 | 1,61 | 2,4 | 1,61 | 2,4 | 1,61 | 2,4 | 1,61 | 2,4 | 1,61 | 2,4 | 1,28 | 2,4 | 1,28 | 2,4 |
| | h | 1,41 | 2,4 | 1,42 | 2,4 | 1,61 | 2,4 | 1,61 | 2,4 | 1,61 | 2,4 | 1,61 | 2,4 | 1,61 | 2,4 | 1,61 | 2,4 | 1,61 | 2,4 | 1,61 | 2,4 | 1,29 | 2,4 | 1,28 | 2,4 |
| | i | 1,39 | 2,29 | 1,41 | 2,29 | 1,61 | 2,29 | 1,61 | 2,29 | 1,61 | 2,29 | 1,61 | 2,29 | 1,61 | 2,29 | 1,61 | 2,29 | 1,61 | 2,29 | 1,61 | 2,29 | 1,31 | 2,29 | 1,29 | 2,29 |
| | l | 1,37 | 2,4 | 1,39 | 2,4 | 1,61 | 2,4 | 1,61 | 2,4 | 1,61 | 2,4 | 1,61 | 2,4 | 1,61 | 2,4 | 1,61 | 2,4 | 1,61 | 2,4 | 1,61 | 2,4 | 1,33 | 2,4 | 1,31 | 2,4 |
| | m | 1,35 | 0,96 | 1,36 | 0,95 | 1,35 | 0,94 | 1,35 | 0,92 | 1,35 | 0,91 | 1,35 | 0,89 | 1,35 | 0,87 | 1,35 | 0,85 | 1,35 | 0,84 | 1,35 | 0,82 | 1,35 | 0,81 | 1,34 | 0,8 |
| IMPALCATO L=25.00m PILA 11 E PILA 12 | a | 1,36 | 0,95 | 1,35 | 0,93 | 1,35 | 0,93 | 1,35 | 0,91 | 1,35 | 0,9 | 1,35 | 0,88 | 1,35 | 0,88 | 1,35 | 0,86 | 1,35 | 0,85 | 1,35 | 0,833 | 1,34 | 0,83 | 1,35 | 0,81 |
| | b | 1,39 | 2,4 | 1,37 | 2,4 | 1,61 | 2,4 | 1,61 | 2,4 | 1,61 | 2,4 | 1,61 | 2,4 | 1,61 | 2,4 | 1,61 | 2,4 | 1,61 | 2,4 | 1,61 | 2,4 | 1,31 | 2,4 | 1,33 | 2,4 |
| | c | 1,41 | 2,29 | 1,39 | 2,29 | 1,61 | 2,29 | 1,61 | 2,29 | 1,61 | 2,29 | 1,61 | 2,29 | 1,61 | 2,29 | 1,61 | 2,29 | 1,61 | 2,29 | 1,61 | 2,29 | 1,29 | 2,29 | 1,31 | 2,29 |
| | d | 1,42 | 2,4 | 1,41 | 2,4 | 1,61 | 2,4 | 1,61 | 2,4 | 1,61 | 2,4 | 1,61 | 2,4 | 1,61 | 2,4 | 1,61 | 2,4 | 1,61 | 2,4 | 1,61 | 2,4 | 1,28 | 2,4 | 1,29 | 2,4 |
| | e | 1,43 | 2,4 | 1,42 | 2,4 | 1,61 | 2,4 | 1,61 | 2,4 | 1,61 | 2,4 | 1,61 | 2,4 | 1,61 | 2,4 | 1,61 | 2,4 | 1,61 | 2,4 | 1,61 | 2,4 | 1,27 | 2,4 | 1,28 | 2,4 |
| | f | 1,43 | 2,38 | 1,43 | 2,38 | 1,61 | 2,38 | 1,61 | 2,38 | 1,61 | 2,38 | 1,61 | 2,38 | 1,61 | 2,38 | 1,61 | 2,38 | 1,61 | 2,38 | 1,61 | 2,38 | 1,27 | 2,38 | 1,27 | 2,38 |
| | g | 1,42 | 2,4 | 1,43 | 2,4 | 1,61 | 2,4 | 1,61 | 2,4 | 1,61 | 2,4 | 1,61 | 2,4 | 1,61 | 2,4 | 1,61 | 2,4 | 1,61 | 2,4 | 1,61 | 2,4 | 1,28 | 2,4 | 1,27 | 2,4 |
| | h | 1,41 | 2,4 | 1,42 | 2,4 | 1,61 | 2,4 | 1,61 | 2,4 | 1,61 | 2,4 | 1,61 | 2,4 | 1,61 | 2,4 | 1,61 | 2,4 | 1,61 | 2,4 | 1,61 | 2,4 | 1,29 | 2,4 | 1,28 | 2,4 |
| | i | 1,39 | 2,29 | 1,41 | 2,29 | 1,61 | 2,29 | 1,61 | 2,29 | 1,61 | 2,29 | 1,61 | 2,29 | 1,61 | 2,29 | 1,61 | 2,29 | 1,61 | 2,29 | 1,61 | 2,29 | 1,31 | 2,29 | 1,29 | 2,29 |
| | l | 1,37 | 2,4 | 1,39 | 2,4 | 1,61 | 2,4 | 1,61 | 2,4 | 1,61 | 2,4 | 1,61 | 2,4 | 1,61 | 2,4 | 1,61 | 2,4 | 1,61 | 2,4 | 1,61 | 2,4 | 1,33 | 2,4 | 1,31 | 2,4 |
| | m | 1,35 | 0,96 | 1,36 | 0,95 | 1,35 | 0,94 | 1,35 | 0,92 | 1,35 | 0,91 | 1,35 | 0,89 | 1,35 | 0,87 | 1,35 | 0,85 | 1,35 | 0,84 | 1,35 | 0,82 | 1,35 | 0,81 | 1,34 | 0,8 |
| IMPALCATO L=25.00m PILA 12 E PILA 13 | a | 1,36 | 0,95 | 1,35 | 0,93 | 1,35 | 0,93 | 1,35 | 0,91 | 1,35 | 0,9 | 1,35 | 0,88 | 1,35 | 0,88 | 1,35 | 0,86 | 1,35 | 0,85 | 1,35 | 0,833 | 1,34 | 0,83 | 1,35 | 0,81 |
| | b | 1,39 | 2,4 | 1,37 | 2,4 | 1,61 | 2,4 | 1,61 | 2,4 | 1,61 | 2,4 | 1,61 | 2,4 | 1,61 | 2,4 | 1,61 | 2,4 | 1,61 | 2,4 | 1,61 | 2,4 | 1,31 | 2,4 | 1,33 | 2,4 |
| | c | 1,4 | 2,29 | 1,39 | 2,29 | 1,61 | 2,29 | 1,61 | 2,29 | 1,61 | 2,29 | 1,61 | 2,29 | 1,61 | 2,29 | 1,61 | 2,29 | 1,61 | 2,29 | 1,61 | 2,29 | 1,3 | 2,29 | 1,31 | 2,29 |
| | d | 1,41 | 2,4 | 1,4 | 2,4 | 1,61 | 2,4 | 1,61 | 2,4 | 1,61 | 2,4 | 1,61 | 2,4 | 1,61 | 2,4 | 1,61 | 2,4 | 1,61 | 2,4 | 1,61 | 2,4 | 1,29 | 2,4 | 1,3 | 2,4 |
| | e | 1,42 | 2,4 | 1,41 | 2,4 | 1,61 | 2,4 | 1,61 | 2,4 | 1,61 | 2,4 | 1,61 | 2,4 | 1,61 | 2,4 | 1,61 | 2,4 | 1,61 | 2,4 | 1,61 | 2,4 | 1,28 | 2,4 | 1,29 | 2,4 |
| | f | 1,42 | 2,38 | 1,42 | 2,38 | 1,61 | 2,38 | 1,61 | 2,38 | 1,61 | 2,38 | 1,61 | 2,38 | 1,61 | 2,38 | 1,61 | 2,38 | 1,61 | 2,38 | 1,61 | 2,38 | 1,28 | 2,38 | 1,28 | 2,38 |
| | g | 1,41 | 2,4 | 1,42 | 2,4 | 1,61 | 2,4 | 1,61 | 2,4 | 1,61 | 2,4 | 1,61 | 2,4 | 1,61 | 2,4 | 1,61 | 2,4 | 1,61 | 2,4 | 1,61 | 2,4 | 1,29 | 2,4 | 1,28 | 2,4 |
| | h | 1,4 | 2,4 | 1,41 | 2,4 | 1,61 | 2,4 | 1,61 | 2,4 | 1,61 | 2,4 | 1,61 | 2,4 | 1,61 | 2,4 | 1,61 | 2,4 | 1,61 | 2,4 | 1,61 | 2,4 | 1,31 | 2,4 | 1,29 | 2,4 |
| | i | 1,38 | 2,29 | 1,4 | 2,29 | 1,61 | 2,29 | 1,61 | 2,29 | 1,61 | 2,29 | 1,61 | 2,29 | 1,61 | 2,29 | 1,61 | 2,29 | 1,61 | 2,29 | 1,61 | 2,29 | 1,32 | 2,29 | 1,31 | 2,29 |
| | l | 1,35 | 2,4 | 1,38 | 2,4 | 1,61 | 2,4 | 1,61 | 2,4 | 1,61 | 2,4 | 1,61 | 2,4 | 1,61 | 2,4 | 1,61 | 2,4 | 1,61 | 2,4 | 1,61 | 2,4 | 1,34 | 2,4 | 1,32 | 2,4 |
| | m | 1,34 | 0,97 | 1,35 | 0,95 | 1,35 | 0,94 | 1,35 | 0,92 | 1,35 | 0,91 | 1,35 | 0,89 | 1,35 | 0,88 | 1,35 | 0,85 | 1,35 | 0,84 | 1,35 | 0,82 | 1,36 | 0,81 | 1,35 | 0,8 |
| IMPALCATO L=25.00m PILA 13 E PILA 14 | a | 1,36 | 0,94 | 1,35 | 0,93 | 1,35 | 0,93 | 1,35 | 0,91 | 1,35 | 0,9 | 1,35 | 0,88 | 1,35 | 0,87 | 1,35 | 0,86 | 1,35 | 0,85 | 1,35 | 0,833 | 1,34 | 0,83 | 1,35 | 0,81 |
| | b | 1,39 | 2,4 | 1,37 | 2,4 | 1,61 | 2,4 | 1,61 | 2,4 | 1,61 | 2,4 | 1,61 | 2,4 | 1,61 | 2,4 | 1,61 | 2,4 | 1,61 | 2,4 | 1,61 | 2,4 | 1,31 | 2,4 | 1,33 | 2,4 |
| | c | 1,41 | 2,29 | 1,39 | 2,29 | 1,61 | 2,29 | 1,61 | 2,29 | 1,61 | 2,29 | 1,61 | 2,29 | 1,61 | 2,29 | 1,61 | 2,29 | 1,61 | 2,29 | 1,61 | 2,29 | 1,3 | 2,29 | 1,31 | 2,29 |
| | d | 1,42 | 2,4 | 1,41 | 2,4 | 1,61 | 2,4 | 1,61 | 2,4 | 1,61 | 2,4 | 1,61 | 2,4 | 1,61 | 2,4 | 1,61 | 2,4 | 1,61 | 2,4 | 1,61 | 2,4 | 1,28 | 2,4 | 1,3 | 2,4 |
| | e | 1,42 | 2,4 | 1,42 | 2,4 | 1,61 | 2,4 | 1,61 | 2,4 | 1,61 | 2,4 | 1,61 | 2,4 | 1,61 | 2,4 | 1,61 | 2,4 | 1,61 | 2,4 | 1,61 | 2,4 | 1,28 | 2,4 | 1,28 | 2,4 |
| | f | 1,42 | 2,38 | 1,42 | 2,38 | 1,61 | 2,38 | 1,61 | 2,38 | 1,61 | 2,38 | 1,61 | 2,38 | 1,61 | 2,38 | 1,61 | 2,38 | 1,61 | 2,38 | 1,61 | 2,38 | 1,28 | 2,38 | 1,28 | 2,38 |
| | g | 1,42 | 2,4 | 1,42 | 2,4 | 1,61 | 2,4 | 1,61 | 2,4 | 1,61 | 2,4 | 1,61 | 2,4 | 1,61 | 2,4 | 1,61 | 2,4 | 1,61 | 2,4 | 1,61 | 2,4 | 1,28 | 2,4 | 1,28 | 2,4 |
| | h | 1,4 | 2,4 | 1,42 | 2,4 | 1,61 | 2,4 | 1,61 | 2,4 | 1,61 | 2,4 | 1,61 | 2,4 | 1,61 | 2,4 | 1,61 | 2,4 | 1,61 | 2,4 | 1,61 | 2,4 | 1,3 | 2,4 | 1,28 | 2,4 |
| | i | 1,38 | 2,29 | 1,4 | 2,29 | 1,61 | 2,29 | 1,61 | 2,29 | 1,61 | 2,29 | 1,61 | 2,29 | 1,61 | 2,29 | 1,61 | 2,29 | 1,61 | 2,29 | 1,61 | 2,29 | 1,32 | 2,29 | 1,3 | 2,29 |
| | l | 1,36 | 2,4 | 1,38 | 2,4 | 1,61 | 2,4 | 1,61 | 2,4 | 1,61 | 2,4 | 1,61 | 2,4 | 1,61 | 2,4 | 1,61 | 2,4 | 1,61 | 2,4 | 1,61 | 2,4 | 1,34 | 2,4 | 1,32 | 2,4 |
| | m | 1,34 | 0,97 | 1,35 | 0,95 | 1,35 | 0,95 | 1,35 | 0,92 | 1,35 | 0,91 | 1,35 | 0,89 | 1,35 | 0,87 | 1,35 | 0,85 | 1,35 | 0,84 | 1,35 | 0,82 | 1,36 | 0,81 | 1,35 | 0,79 |

| PRED. | | 1S | | | | 2S | | | | 3S | | | | 3D | | | | 2D | | | | 1D | | | |
|---|---|---|---|---|---|---|---|---|---|---|---|---|---|---|---|---|---|---|---|---|---|---|---|---|---|
| DIM. | | b1 | h1 | b2 | h2 | b1 | h1 | b2 | h2 | b1 | h1 | b2 | h2 | b1 | h1 | b2 | h2 | b1 | h1 | b2 | h2 | b1 | h1 | b2 | h2 |
| IMPALCATO L=25.00m PILA 14 E PILA 15 | a | 1,36 | 0,94 | 1,35 | 0,93 | 1,35 | 0,92 | 1,35 | 0,91 | 1,35 | 0,9 | 1,35 | 0,88 | 1,35 | 0,87 | 1,35 | 0,86 | 1,35 | 0,85 | 1,35 | 0,833 | 1,34 | 0,83 | 1,35 | 0,82 |
| | b | 1,39 | 2,4 | 1,37 | 2,4 | 1,61 | 2,4 | 1,61 | 2,4 | 1,61 | 2,4 | 1,61 | 2,4 | 1,61 | 2,4 | 1,61 | 2,4 | 1,61 | 2,4 | 1,61 | 2,4 | 1,31 | 2,4 | 1,33 | 2,4 |
| | c | 1,41 | 2,29 | 1,39 | 2,29 | 1,61 | 2,29 | 1,61 | 2,29 | 1,61 | 2,29 | 1,61 | 2,29 | 1,61 | 2,29 | 1,61 | 2,29 | 1,61 | 2,29 | 1,61 | 2,29 | 1,3 | 2,29 | 1,31 | 2,29 |
| | d | 1,42 | 2,4 | 1,41 | 2,4 | 1,61 | 2,4 | 1,61 | 2,4 | 1,61 | 2,4 | 1,61 | 2,4 | 1,61 | 2,4 | 1,61 | 2,4 | 1,61 | 2,4 | 1,61 | 2,4 | 1,28 | 2,4 | 1,3 | 2,4 |
| | e | 1,42 | 2,4 | 1,42 | 2,4 | 1,61 | 2,4 | 1,61 | 2,4 | 1,61 | 2,4 | 1,61 | 2,4 | 1,61 | 2,4 | 1,61 | 2,4 | 1,61 | 2,4 | 1,61 | 2,4 | 1,28 | 2,4 | 1,28 | 2,4 |
| | f | 1,42 | 2,38 | 1,42 | 2,38 | 1,61 | 2,38 | 1,61 | 2,38 | 1,61 | 2,38 | 1,61 | 2,38 | 1,61 | 2,38 | 1,61 | 2,38 | 1,61 | 2,38 | 1,61 | 2,38 | 1,28 | 2,38 | 1,28 | 2,38 |
| | g | 1,42 | 2,4 | 1,42 | 2,4 | 1,61 | 2,4 | 1,61 | 2,4 | 1,61 | 2,4 | 1,61 | 2,4 | 1,61 | 2,4 | 1,61 | 2,4 | 1,61 | 2,4 | 1,61 | 2,4 | 1,28 | 2,4 | 1,28 | 2,4 |
| | h | 1,4 | 2,4 | 1,42 | 2,4 | 1,61 | 2,4 | 1,61 | 2,4 | 1,61 | 2,4 | 1,61 | 2,4 | 1,61 | 2,4 | 1,61 | 2,4 | 1,61 | 2,4 | 1,61 | 2,4 | 1,3 | 2,4 | 1,28 | 2,4 |
| | i | 1,39 | 2,29 | 1,4 | 2,29 | 1,61 | 2,29 | 1,61 | 2,29 | 1,61 | 2,29 | 1,61 | 2,29 | 1,61 | 2,29 | 1,61 | 2,29 | 1,61 | 2,29 | 1,61 | 2,29 | 1,31 | 2,29 | 1,3 | 2,29 |
| | l | 1,36 | 2,4 | 1,39 | 2,4 | 1,61 | 2,4 | 1,61 | 2,4 | 1,61 | 2,4 | 1,61 | 2,4 | 1,61 | 2,4 | 1,61 | 2,4 | 1,61 | 2,4 | 1,61 | 2,4 | 1,34 | 2,4 | 1,31 | 2,4 |
| | m | 1,35 | 0,97 | 1,36 | 0,95 | 1,35 | 0,94 | 1,35 | 0,92 | 1,35 | 0,91 | 1,35 | 0,89 | 1,35 | 0,88 | 1,35 | 0,85 | 1,35 | 0,84 | 1,35 | 0,82 | 1,35 | 0,81 | 1,34 | 0,8 |
| IMPALCATO L=25.00m PILA 15 E PILA 16 | a | 1,36 | 0,94 | 1,35 | 0,93 | 1,35 | 0,93 | 1,35 | 0,91 | 1,35 | 0,9 | 1,35 | 0,88 | 1,35 | 0,87 | 1,35 | 0,86 | 1,35 | 0,85 | 1,35 | 0,833 | 1,34 | 0,83 | 1,35 | 0,81 |
| | b | 1,39 | 2,4 | 1,37 | 2,4 | 1,61 | 2,4 | 1,61 | 2,4 | 1,61 | 2,4 | 1,61 | 2,4 | 1,61 | 2,4 | 1,61 | 2,4 | 1,61 | 2,4 | 1,61 | 2,4 | 1,31 | 2,4 | 1,33 | 2,4 |
| | c | 1,41 | 2,29 | 1,39 | 2,29 | 1,61 | 2,29 | 1,61 | 2,29 | 1,61 | 2,29 | 1,61 | 2,29 | 1,61 | 2,29 | 1,61 | 2,29 | 1,61 | 2,29 | 1,61 | 2,29 | 1,3 | 2,29 | 1,31 | 2,29 |
| | d | 1,42 | 2,4 | 1,41 | 2,4 | 1,61 | 2,4 | 1,61 | 2,4 | 1,61 | 2,4 | 1,61 | 2,4 | 1,61 | 2,4 | 1,61 | 2,4 | 1,61 | 2,4 | 1,61 | 2,4 | 1,28 | 2,4 | 1,3 | 2,4 |
| | e | 1,42 | 2,4 | 1,42 | 2,4 | 1,61 | 2,4 | 1,61 | 2,4 | 1,61 | 2,4 | 1,61 | 2,4 | 1,61 | 2,4 | 1,61 | 2,4 | 1,61 | 2,4 | 1,61 | 2,4 | 1,28 | 2,4 | 1,28 | 2,4 |
| | f | 1,42 | 2,38 | 1,42 | 2,38 | 1,61 | 2,38 | 1,61 | 2,38 | 1,61 | 2,38 | 1,61 | 2,38 | 1,61 | 2,38 | 1,61 | 2,38 | 1,61 | 2,38 | 1,61 | 2,38 | 1,28 | 2,38 | 1,28 | 2,38 |
| | g | 1,42 | 2,4 | 1,42 | 2,4 | 1,61 | 2,4 | 1,61 | 2,4 | 1,61 | 2,4 | 1,61 | 2,4 | 1,61 | 2,4 | 1,61 | 2,4 | 1,61 | 2,4 | 1,61 | 2,4 | 1,28 | 2,4 | 1,28 | 2,4 |
| | h | 1,4 | 2,4 | 1,42 | 2,4 | 1,61 | 2,4 | 1,61 | 2,4 | 1,61 | 2,4 | 1,61 | 2,4 | 1,61 | 2,4 | 1,61 | 2,4 | 1,61 | 2,4 | 1,61 | 2,4 | 1,3 | 2,4 | 1,28 | 2,4 |
| | i | 1,38 | 2,29 | 1,4 | 2,29 | 1,61 | 2,29 | 1,61 | 2,29 | 1,61 | 2,29 | 1,61 | 2,29 | 1,61 | 2,29 | 1,61 | 2,29 | 1,61 | 2,29 | 1,61 | 2,29 | 1,32 | 2,29 | 1,3 | 2,29 |
| | l | 1,36 | 2,4 | 1,38 | 2,4 | 1,61 | 2,4 | 1,61 | 2,4 | 1,61 | 2,4 | 1,61 | 2,4 | 1,61 | 2,4 | 1,61 | 2,4 | 1,61 | 2,4 | 1,61 | 2,4 | 1,34 | 2,4 | 1,32 | 2,4 |
| | m | 1,35 | 0,97 | 1,36 | 0,95 | 1,35 | 0,94 | 1,35 | 0,92 | 1,35 | 0,91 | 1,35 | 0,89 | 1,35 | 0,88 | 1,35 | 0,85 | 1,35 | 0,84 | 1,35 | 0,82 | 1,35 | 0,81 | 1,34 | 0,8 |
| IMPALCATO L=25.00m PILA 16 E PILA 17 | a | 1,36 | 0,94 | 1,35 | 0,93 | 1,35 | 0,93 | 1,35 | 0,91 | 1,35 | 0,9 | 1,35 | 0,88 | 1,35 | 0,87 | 1,35 | 0,86 | 1,35 | 0,85 | 1,35 | 0,833 | 1,34 | 0,83 | 1,35 | 0,81 |
| | b | 1,39 | 2,4 | 1,37 | 2,4 | 1,61 | 2,4 | 1,61 | 2,4 | 1,61 | 2,4 | 1,61 | 2,4 | 1,61 | 2,4 | 1,61 | 2,4 | 1,61 | 2,4 | 1,61 | 2,4 | 1,31 | 2,4 | 1,33 | 2,4 |
| | c | 1,41 | 2,29 | 1,39 | 2,29 | 1,61 | 2,29 | 1,61 | 2,29 | 1,61 | 2,29 | 1,61 | 2,29 | 1,61 | 2,29 | 1,61 | 2,29 | 1,61 | 2,29 | 1,61 | 2,29 | 1,3 | 2,29 | 1,31 | 2,29 |
| | d | 1,42 | 2,4 | 1,41 | 2,4 | 1,61 | 2,4 | 1,61 | 2,4 | 1,61 | 2,4 | 1,61 | 2,4 | 1,61 | 2,4 | 1,61 | 2,4 | 1,61 | 2,4 | 1,61 | 2,4 | 1,28 | 2,4 | 1,3 | 2,4 |
| | e | 1,42 | 2,4 | 1,42 | 2,4 | 1,61 | 2,4 | 1,61 | 2,4 | 1,61 | 2,4 | 1,61 | 2,4 | 1,61 | 2,4 | 1,61 | 2,4 | 1,61 | 2,4 | 1,61 | 2,4 | 1,28 | 2,4 | 1,28 | 2,4 |
| | f | 1,42 | 2,38 | 1,42 | 2,38 | 1,61 | 2,38 | 1,61 | 2,38 | 1,61 | 2,38 | 1,61 | 2,38 | 1,61 | 2,38 | 1,61 | 2,38 | 1,61 | 2,38 | 1,61 | 2,38 | 1,28 | 2,38 | 1,28 | 2,38 |
| | g | 1,42 | 2,4 | 1,42 | 2,4 | 1,61 | 2,4 | 1,61 | 2,4 | 1,61 | 2,4 | 1,61 | 2,4 | 1,61 | 2,4 | 1,61 | 2,4 | 1,61 | 2,4 | 1,61 | 2,4 | 1,28 | 2,4 | 1,28 | 2,4 |
| | h | 1,4 | 2,4 | 1,42 | 2,4 | 1,61 | 2,4 | 1,61 | 2,4 | 1,61 | 2,4 | 1,61 | 2,4 | 1,61 | 2,4 | 1,61 | 2,4 | 1,61 | 2,4 | 1,61 | 2,4 | 1,29 | 2,4 | 1,28 | 2,4 |
| | i | 1,39 | 2,29 | 1,4 | 2,29 | 1,61 | 2,29 | 1,61 | 2,29 | 1,61 | 2,29 | 1,61 | 2,29 | 1,61 | 2,29 | 1,61 | 2,29 | 1,61 | 2,29 | 1,61 | 2,29 | 1,31 | 2,29 | 1,29 | 2,29 |
| | l | 1,37 | 2,4 | 1,39 | 2,4 | 1,61 | 2,4 | 1,61 | 2,4 | 1,61 | 2,4 | 1,61 | 2,4 | 1,61 | 2,4 | 1,61 | 2,4 | 1,61 | 2,4 | 1,61 | 2,4 | 1,33 | 2,4 | 1,31 | 2,4 |
| | m | 1,35 | 0,96 | 1,36 | 0,95 | 1,35 | 0,94 | 1,35 | 0,92 | 1,35 | 0,91 | 1,35 | 0,89 | 1,35 | 0,88 | 1,35 | 0,85 | 1,35 | 0,84 | 1,35 | 0,82 | 1,35 | 0,81 | 1,34 | 0,8 |
| IMPALCATO L=25.00m PILA 17 E PILA 18 | a | 1,36 | 0,95 | 1,35 | 0,93 | 1,35 | 0,93 | 1,35 | 0,91 | 1,35 | 0,9 | 1,35 | 0,88 | 1,35 | 0,87 | 1,35 | 0,86 | 1,35 | 0,85 | 1,35 | 0,833 | 1,34 | 0,83 | 1,35 | 0,81 |
| | b | 1,39 | 2,4 | 1,37 | 2,4 | 1,61 | 2,4 | 1,61 | 2,4 | 1,61 | 2,4 | 1,61 | 2,4 | 1,61 | 2,4 | 1,61 | 2,4 | 1,61 | 2,4 | 1,61 | 2,4 | 1,31 | 2,4 | 1,33 | 2,4 |
| | c | 1,41 | 2,29 | 1,39 | 2,29 | 1,61 | 2,29 | 1,61 | 2,29 | 1,61 | 2,29 | 1,61 | 2,29 | 1,61 | 2,29 | 1,61 | 2,29 | 1,61 | 2,29 | 1,61 | 2,29 | 1,3 | 2,29 | 1,31 | 2,29 |
| | d | 1,42 | 2,4 | 1,41 | 2,4 | 1,61 | 2,4 | 1,61 | 2,4 | 1,61 | 2,4 | 1,61 | 2,4 | 1,61 | 2,4 | 1,61 | 2,4 | 1,61 | 2,4 | 1,61 | 2,4 | 1,28 | 2,4 | 1,3 | 2,4 |
| | e | 1,42 | 2,4 | 1,42 | 2,4 | 1,61 | 2,4 | 1,61 | 2,4 | 1,61 | 2,4 | 1,61 | 2,4 | 1,61 | 2,4 | 1,61 | 2,4 | 1,61 | 2,4 | 1,61 | 2,4 | 1,28 | 2,4 | 1,28 | 2,4 |
| | f | 1,42 | 2,38 | 1,42 | 2,38 | 1,61 | 2,38 | 1,61 | 2,38 | 1,61 | 2,38 | 1,61 | 2,38 | 1,61 | 2,38 | 1,61 | 2,38 | 1,61 | 2,38 | 1,61 | 2,38 | 1,28 | 2,38 | 1,28 | 2,38 |
| | g | 1,42 | 2,4 | 1,42 | 2,4 | 1,61 | 2,4 | 1,61 | 2,4 | 1,61 | 2,4 | 1,61 | 2,4 | 1,61 | 2,4 | 1,61 | 2,4 | 1,61 | 2,4 | 1,61 | 2,4 | 1,28 | 2,4 | 1,28 | 2,4 |
| | h | 1,4 | 2,4 | 1,42 | 2,4 | 1,61 | 2,4 | 1,61 | 2,4 | 1,61 | 2,4 | 1,61 | 2,4 | 1,61 | 2,4 | 1,61 | 2,4 | 1,61 | 2,4 | 1,61 | 2,4 | 1,29 | 2,4 | 1,28 | 2,4 |
| | i | 1,39 | 2,29 | 1,4 | 2,29 | 1,61 | 2,29 | 1,61 | 2,29 | 1,61 | 2,29 | 1,61 | 2,29 | 1,61 | 2,29 | 1,61 | 2,29 | 1,61 | 2,29 | 1,61 | 2,29 | 1,31 | 2,29 | 1,29 | 2,29 |
| | l | 1,37 | 2,4 | 1,39 | 2,4 | 1,61 | 2,4 | 1,61 | 2,4 | 1,61 | 2,4 | 1,61 | 2,4 | 1,61 | 2,4 | 1,61 | 2,4 | 1,61 | 2,4 | 1,61 | 2,4 | 1,33 | 2,4 | 1,31 | 2,4 |
| | m | 1,35 | 0,97 | 1,36 | 0,95 | 1,35 | 0,94 | 1,35 | 0,92 | 1,35 | 0,91 | 1,35 | 0,89 | 1,35 | 0,87 | 1,35 | 0,85 | 1,35 | 0,84 | 1,35 | 0,82 | 1,35 | 0,81 | 1,34 | 0,8 |
| IMPALCATO L=25.00m PILA 19 E PILA 20 | a | 1,36 | 0,95 | 1,35 | 0,93 | 1,35 | 0,93 | 1,35 | 0,91 | 1,35 | 0,9 | 1,35 | 0,88 | 1,35 | 0,88 | 1,35 | 0,86 | 1,35 | 0,85 | 1,35 | 0,833 | 1,34 | 0,83 | 1,35 | 0,81 |
| | b | 1,39 | 2,4 | 1,37 | 2,4 | 1,61 | 2,4 | 1,61 | 2,4 | 1,61 | 2,4 | 1,61 | 2,4 | 1,61 | 2,4 | 1,61 | 2,4 | 1,61 | 2,4 | 1,61 | 2,4 | 1,31 | 2,4 | 1,33 | 2,4 |
| | c | 1,41 | 2,29 | 1,39 | 2,29 | 1,61 | 2,29 | 1,61 | 2,29 | 1,61 | 2,29 | 1,61 | 2,29 | 1,61 | 2,29 | 1,61 | 2,29 | 1,61 | 2,29 | 1,61 | 2,29 | 1,29 | 2,29 | 1,31 | 2,29 |
| | d | 1,42 | 2,4 | 1,41 | 2,4 | 1,61 | 2,4 | 1,61 | 2,4 | 1,61 | 2,4 | 1,61 | 2,4 | 1,61 | 2,4 | 1,61 | 2,4 | 1,61 | 2,4 | 1,61 | 2,4 | 1,28 | 2,4 | 1,29 | 2,4 |
| | e | 1,43 | 2,4 | 1,42 | 2,4 | 1,61 | 2,4 | 1,61 | 2,4 | 1,61 | 2,4 | 1,61 | 2,4 | 1,61 | 2,4 | 1,61 | 2,4 | 1,61 | 2,4 | 1,61 | 2,4 | 1,27 | 2,4 | 1,28 | 2,4 |
| | f | 1,43 | 2,38 | 1,43 | 2,38 | 1,61 | 2,38 | 1,61 | 2,38 | 1,61 | 2,38 | 1,61 | 2,38 | 1,61 | 2,38 | 1,61 | 2,38 | 1,61 | 2,38 | 1,61 | 2,38 | 1,28 | 2,38 | 1,27 | 2,38 |
| | g | 1,42 | 2,4 | 1,43 | 2,4 | 1,61 | 2,4 | 1,61 | 2,4 | 1,61 | 2,4 | 1,61 | 2,4 | 1,61 | 2,4 | 1,61 | 2,4 | 1,61 | 2,4 | 1,61 | 2,4 | 1,28 | 2,4 | 1,28 | 2,4 |
| | h | 1,41 | 2,4 | 1,42 | 2,4 | 1,61 | 2,4 | 1,61 | 2,4 | 1,61 | 2,4 | 1,61 | 2,4 | 1,61 | 2,4 | 1,61 | 2,4 | 1,61 | 2,4 | 1,61 | 2,4 | 1,29 | 2,4 | 1,28 | 2,4 |
| | i | 1,39 | 2,29 | 1,41 | 2,29 | 1,61 | 2,29 | 1,61 | 2,29 | 1,61 | 2,29 | 1,61 | 2,29 | 1,61 | 2,29 | 1,61 | 2,29 | 1,61 | 2,29 | 1,61 | 2,29 | 1,31 | 2,29 | 1,29 | 2,29 |
| | l | 1,37 | 2,4 | 1,39 | 2,4 | 1,61 | 2,4 | 1,61 | 2,4 | 1,61 | 2,4 | 1,61 | 2,4 | 1,61 | 2,4 | 1,61 | 2,4 | 1,61 | 2,4 | 1,61 | 2,4 | 1,33 | 2,4 | 1,31 | 2,4 |
| | m | 1,35 | 0,97 | 1,36 | 0,95 | 1,35 | 0,94 | 1,35 | 0,92 | 1,35 | 0,91 | 1,35 | 0,89 | 1,35 | 0,87 | 1,35 | 0,85 | 1,35 | 0,84 | 1,35 | 0,82 | 1,35 | 0,81 | 1,35 | 0,79 |
| IMPALCATO L=25.00m PILA 22 E PILA 23 | a | 1,35 | 0,95 | 1,36 | 0,95 | 1,35 | 0,94 | 1,35 | 0,92 | 1,35 | 0,91 | 1,35 | 0,89 | 1,35 | 0,88 | 1,35 | 0,85 | 1,35 | 0,84 | 1,35 | 0,82 | 1,35 | 0,8 | 1,34 | 0,8 |
| | b | 1,39 | 2,4 | 1,37 | 2,4 | 1,61 | 2,4 | 1,61 | 2,4 | 1,61 | 2,4 | 1,61 | 2,4 | 1,61 | 2,4 | 1,61 | 2,4 | 1,61 | 2,4 | 1,61 | 2,4 | 1,31 | 2,4 | 1,33 | 2,4 |
| | c | 1,41 | 2,29 | 1,39 | 2,29 | 1,61 | 2,29 | 1,61 | 2,29 | 1,61 | 2,29 | 1,61 | 2,29 | 1,61 | 2,29 | 1,61 | 2,29 | 1,61 | 2,29 | 1,61 | 2,29 | 1,29 | 2,29 | 1,31 | 2,29 |
| | d | 1,42 | 2,4 | 1,41 | 2,4 | 1,61 | 2,4 | 1,61 | 2,4 | 1,61 | 2,4 | 1,61 | 2,4 | 1,61 | 2,4 | 1,61 | 2,4 | 1,61 | 2,4 | 1,61 | 2,4 | 1,28 | 2,4 | 1,29 | 2,4 |
| | e | 1,43 | 2,4 | 1,42 | 2,4 | 1,61 | 2,4 | 1,61 | 2,4 | 1,61 | 2,4 | 1,61 | 2,4 | 1,61 | 2,4 | 1,61 | 2,4 | 1,61 | 2,4 | 1,61 | 2,4 | 1,27 | 2,4 | 1,28 | 2,4 |
| | f | 1,43 | 2,38 | 1,43 | 2,38 | 1,61 | 2,38 | 1,61 | 2,38 | 1,61 | 2,38 | 1,61 | 2,38 | 1,61 | 2,38 | 1,61 | 2,38 | 1,61 | 2,38 | 1,61 | 2,38 | 1,27 | 2,38 | 1,27 | 2,38 |
| | g | 1,42 | 2,4 | 1,43 | 2,4 | 1,61 | 2,4 | 1,61 | 2,4 | 1,61 | 2,4 | 1,61 | 2,4 | 1,61 | 2,4 | 1,61 | 2,4 | 1,61 | 2,4 | 1,61 | 2,4 | 1,28 | 2,4 | 1,27 | 2,4 |
| | h | 1,41 | 2,4 | 1,42 | 2,4 | 1,61 | 2,4 | 1,61 | 2,4 | 1,61 | 2,4 | 1,61 | 2,4 | 1,61 | 2,4 | 1,61 | 2,4 | 1,61 | 2,4 | 1,61 | 2,4 | 1,29 | 2,4 | 1,28 | 2,4 |
| | i | 1,39 | 2,29 | 1,41 | 2,29 | 1,61 | 2,29 | 1,61 | 2,29 | 1,61 | 2,29 | 1,61 | 2,29 | 1,61 | 2,29 | 1,61 | 2,29 | 1,61 | 2,29 | 1,61 | 2,29 | 1,31 | 2,29 | 1,29 | 2,29 |
| | l | 1,37 | 2,4 | 1,39 | 2,4 | 1,61 | 2,4 | 1,61 | 2,4 | 1,61 | 2,4 | 1,61 | 2,4 | 1,61 | 2,4 | 1,61 | 2,4 | 1,61 | 2,4 | 1,61 | 2,4 | 1,33 | 2,4 | 1,31 | 2,4 |
| | m | 1,35 | 0,94 | 1,36 | 0,95 | 1,35 | 0,94 | 1,35 | 0,92 | 1,35 | 0,91 | 1,35 | 0,89 | 1,35 | 0,87 | 1,35 | 0,85 | 1,35 | 0,84 | 1,35 | 0,82 | 1,35 | 0,81 | 1,34 | 0,79 |
| IMPALCATO L=25.00m PILA 23 E PILA 24 | a | 1,35 | 0,95 | 1,35 | 0,93 | 1,35 | 0,93 | 1,35 | 0,91 | 1,35 | 0,9 | 1,35 | 0,89 | 1,35 | 0,88 | 1,35 | 0,86 | 1,35 | 0,85 | 1,35 | 0,833 | 1,34 | 0,83 | 1,35 | 0,81 |
| | b | 1,39 | 2,4 | 1,37 | 2,4 | 1,61 | 2,4 | 1,61 | 2,4 | 1,61 | 2,4 | 1,61 | 2,4 | 1,61 | 2,4 | 1,61 | 2,4 | 1,61 | 2,4 | 1,61 | 2,4 | 1,31 | 2,4 | 1,33 | 2,4 |
| | c | 1,41 | 2,29 | 1,39 | 2,29 | 1,61 | 2,29 | 1,61 | 2,29 | 1,61 | 2,29 | 1,61 | 2,29 | 1,61 | 2,29 | 1,61 | 2,29 | 1,61 | 2,29 | 1,61 | 2,29 | 1,29 | 2,29 | 1,31 | 2,29 |
| | d | 1,42 | 2,4 | 1,41 | 2,4 | 1,61 | 2,4 | 1,61 | 2,4 | 1,61 | 2,4 | 1,61 | 2,4 | 1,61 | 2,4 | 1,61 | 2,4 | 1,61 | 2,4 | 1,61 | 2,4 | 1,28 | 2,4 | 1,29 | 2,4 |
| | e | 1,43 | 2,4 | 1,42 | 2,4 | 1,61 | 2,4 | 1,61 | 2,4 | 1,61 | 2,4 | 1,61 | 2,4 | 1,61 | 2,4 | 1,61 | 2,4 | 1,61 | 2,4 | 1,61 | 2,4 | 1,27 | 2,4 | 1,28 | 2,4 |
| | f | 1,43 | 2,38 | 1,43 | 2,38 | 1,61 | 2,38 | 1,61 | 2,38 | 1,61 | 2,38 | 1,61 | 2,38 | 1,61 | 2,38 | 1,61 | 2,38 | 1,61 | 2,38 | 1,61 | 2,38 | 1,27 | 2,38 | 1,27 | 2,38 |
| | g | 1,42 | 2,4 | 1,43 | 2,4 | 1,61 | 2,4 | 1,61 | 2,4 | 1,61 | 2,4 | 1,61 | 2,4 | 1,61 | 2,4 | 1,61 | 2,4 | 1,61 | 2,4 | 1,61 | 2,4 | 1,28 | 2,4 | 1,27 | 2,4 |
| | h | 1,41 | 2,4 | 1,42 | 2,4 | 1,61 | 2,4 | 1,61 | 2,4 | 1,61 | 2,4 | 1,61 | 2,4 | 1,61 | 2,4 | 1,61 | 2,4 | 1,61 | 2,4 | 1,61 | 2,4 | 1,29 | 2,4 | 1,28 | 2,4 |
| | i | 1,39 | 2,29 | 1,41 | 2,29 | 1,61 | 2,29 | 1,61 | 2,29 | 1,61 | 2,29 | 1,61 | 2,29 | 1,61 | 2,29 | 1,61 | 2,29 | 1,61 | 2,29 | 1,61 | 2,29 | 1,31 | 2,29 | 1,29 | 2,29 |
| | l | 1,37 | 2,4 | 1,39 | 2,4 | 1,61 | 2,4 | 1,61 | 2,4 | 1,61 | 2,4 | 1,61 | 2,4 | 1,61 | 2,4 | 1,61 | 2,4 | 1,61 | 2,4 | 1,61 | 2,4 | 1,33 | 2,4 | 1,31 | 2,4 |
| | m | 1,35 | 0,96 | 1,36 | 0,95 | 1,35 | 0,94 | 1,35 | 0,92 | 1,35 | 0,91 | 1,35 | 0,89 | 1,35 | 0,87 | 1,35 | 0,85 | 1,35 | 0,84 | 1,35 | 0,82 | 1,35 | 0,81 | 1,34 | 0,8 |
| IMPALCATO L=25.00m PILA 24 E PILA 25 | a | 1,36 | 0,95 | 1,35 | 0,93 | 1,35 | 0,93 | 1,35 | 0,91 | 1,35 | 0,9 | 1,35 | 0,89 | 1,35 | 0,88 | 1,35 | 0,86 | 1,35 | 0,85 | 1,35 | 0,833 | 1,34 | 0,83 | 1,35 | 0,81 |
| | b | 1,39 | 2,4 | 1,37 | 2,4 | 1,61 | 2,4 | 1,61 | 2,4 | 1,61 | 2,4 | 1,61 | 2,4 | 1,61 | 2,4 | 1,61 | 2,4 | 1,61 | 2,4 | 1,61 | 2,4 | 1,31 | 2,4 | 1,33 | 2,4 |
| | c | 1,41 | 2,29 | 1,39 | 2,29 | 1,61 | 2,29 | 1,61 | 2,29 | 1,61 | 2,29 | 1,61 | 2,29 | 1,61 | 2,29 | 1,61 | 2,29 | 1,61 | 2,29 | 1,61 | 2,29 | 1,29 | 2,29 | 1,31 | 2,29 |
| | d | 1,42 | 2,4 | 1,41 | 2,4 | 1,61 | 2,4 | 1,61 | 2,4 | 1,61 | 2,4 | 1,61 | 2,4 | 1,61 | 2,4 | 1,61 | 2,4 | 1,61 | 2,4 | 1,61 | 2,4 | 1,28 | 2,4 | 1,29 | 2,4 |
| | e | 1,43 | 2,4 | 1,42 | 2,4 | 1,61 | 2,4 | 1,61 | 2,4 | 1,61 | 2,4 | 1,61 | 2,4 | 1,61 | 2,4 | 1,61 | 2,4 | 1,61 | 2,4 | 1,61 | 2,4 | 1,27 | 2,4 | 1,28 | 2,4 |
| | f | 1,43 | 2,38 | 1,43 | 2,38 | 1,61 | 2,38 | 1,61 | 2,38 | 1,61 | 2,38 | 1,61 | 2,38 | 1,61 | 2,38 | 1,61 | 2,38 | 1,61 | 2,38 | 1,61 | 2,38 | 1,27 | 2,38 | 1,27 | 2,38 |
| | g | 1,42 | 2,4 | 1,43 | 2,4 | 1,61 | 2,4 | 1,61 | 2,4 | 1,61 | 2,4 | 1,61 | 2,4 | 1,61 | 2,4 | 1,61 | 2,4 | 1,61 | 2,4 | 1,61 | 2,4 | 1,28 | 2,4 | 1,27 | 2,4 |
| | h | 1,41 | 2,4 | 1,42 | 2,4 | 1,61 | 2,4 | 1,61 | 2,4 | 1,61 | 2,4 | 1,61 | 2,4 | 1,61 | 2,4 | 1,61 | 2,4 | 1,61 | 2,4 | 1,61 | 2,4 | 1,29 | 2,4 | 1,28 | 2,4 |
| | i | 1,39 | 2,29 | 1,41 | 2,29 | 1,61 | 2,29 | 1,61 | 2,29 | 1,61 | 2,29 | 1,61 | 2,29 | 1,61 | 2,29 | 1,61 | 2,29 | 1,61 | 2,29 | 1,61 | 2,29 | 1,31 | 2,29 | 1,29 | 2,29 |
| | l | 1,37 | 2,4 | 1,39 | 2,4 | 1,61 | 2,4 | 1,61 | 2,4 | 1,61 | 2,4 | 1,61 | 2,4 | 1,61 | 2,4 | 1,61 | 2,4 | 1,61 | 2,4 | 1,61 | 2,4 | 1,33 | 2,4 | 1,31 | 2,4 |
| | m | 1,35 | 0,96 | 1,36 | 0,94 | 1,35 | 0,94 | 1,35 | 0,92 | 1,35 | 0,91 | 1,35 | 0,88 | 1,35 | 0,87 | 1,35 | 0,85 | 1,35 | 0,84 | 1,35 | 0,82 | 1,35 | 0,81 | 1,34 | 0,8 |
| IMPALCATO L=25.00m PILA 25 E PILA 26 | a | 1,36 | 0,95 | 1,35 | 0,93 | 1,35 | 0,93 | 1,35 | 0,91 | 1,35 | 0,9 | 1,35 | 0,88 | 1,35 | 0,88 | 1,35 | 0,86 | 1,35 | 0,85 | 1,35 | 0,833 | 1,34 | 0,83 | 1,35 | 0,81 |
| | b | 1,39 | 2,4 | 1,37 | 2,4 | 1,61 | 2,4 | 1,61 | 2,4 | 1,61 | 2,4 | 1,61 | 2,4 | 1,61 | 2,4 | 1,61 | 2,4 | 1,61 | 2,4 | 1,61 | 2,4 | 1,31 | 2,4 | 1,33 | 2,4 |
| | c | 1,41 | 2,29 | 1,39 | 2,29 | 1,61 | 2,29 | 1,61 | 2,29 | 1,61 | 2,29 | 1,61 | 2,29 | 1,61 | 2,29 | 1,61 | 2,29 | 1,61 | 2,29 | 1,61 | 2,29 | 1,29 | 2,29 | 1,31 | 2,29 |
| | d | 1,42 | 2,4 | 1,41 | 2,4 | 1,61 | 2,4 | 1,61 | 2,4 | 1,61 | 2,4 | 1,61 | 2,4 | 1,61 | 2,4 | 1,61 | 2,4 | 1,61 | 2,4 | 1,61 | 2,4 | 1,28 | 2,4 | 1,29 | 2,4 |
| | e | 1,43 | 2,4 | 1,42 | 2,4 | 1,61 | 2,4 | 1,61 | 2,4 | 1,61 | 2,4 | 1,61 | 2,4 | 1,61 | 2,4 | 1,61 | 2,4 | 1,61 | 2,4 | 1,61 | 2,4 | 1,27 | 2,4 | 1,28 | 2,4 |
| | f | 1,43 | 2,38 | 1,43 | 2,38 | 1,61 | 2,38 | 1,61 | 2,38 | 1,61 | 2,38 | 1,61 | 2,38 | 1,61 | 2,38 | 1,61 | 2,38 | 1,61 | 2,38 | 1,61 | 2,38 | 1,27 | 2,38 | 1,27 | 2,38 |
| | g | 1,42 | 2,4 | 1,43 | 2,4 | 1,61 | 2,4 | 1,61 | 2,4 | 1,61 | 2,4 | 1,61 | 2,4 | 1,61 | 2,4 | 1,61 | 2,4 | 1,61 | 2,4 | 1,61 | 2,4 | 1,28 | 2,4 | 1,27 | 2,4 |
| | h | 1,41 | 2,4 | 1,42 | 2,4 | 1,61 | 2,4 | 1,61 | 2,4 | 1,61 | 2,4 | 1,61 | 2,4 | 1,61 | 2,4 | 1,61 | 2,4 | 1,61 | 2,4 | 1,61 | 2,4 | 1,29 | 2,4 | 1,28 | 2,4 |
| | i | 1,39 | 2,29 | 1,41 | 2,29 | 1,61 | 2,29 | 1,61 | 2,29 | 1,61 | 2,29 | 1,61 | 2,29 | 1,61 | 2,29 | 1,61 | 2,29 | 1,61 | 2,29 | 1,61 | 2,29 | 1,31 | 2,29 | 1,29 | 2,29 |
| | l | 1,37 | 2,4 | 1,39 | 2,4 | 1,61 | 2,4 | 1,61 | 2,4 | 1,61 | 2,4 | 1,61 | 2,4 | 1,61 | 2,4 | 1,61 | 2,4 | 1,61 | 2,4 | 1,61 | 2,4 | 1,33 | 2,4 | 1,31 | 2,4 |
| | m | 1,35 | 0,96 | 1,36 | 0,94 | 1,35 | 0,94 | 1,35 | 0,92 | 1,35 | 0,91 | 1,35 | 0,89 | 1,35 | 0,87 | 1,35 | 0,85 | 1,35 | 0,84 | 1,35 | 0,82 | 1,35 | 0,81 | 1,34 | 0,8 |
| IMPALCATO L=25.00m PILA 26 E PILA 27 | a | 1,36 | 0,95 | 1,35 | 0,93 | 1,35 | 0,93 | 1,35 | 0,91 | 1,35 | 0,9 | 1,35 | 0,88 | 1,35 | 0,88 | 1,35 | 0,86 | 1,35 | 0,85 | 1,35 | 0,833 | 1,34 | 0,83 | 1,35 | 0,92 |
| | b | 1,39 | 2,4 | 1,37 | 2,4 | 1,61 | 2,4 | 1,61 | 2,4 | 1,61 | 2,4 | 1,61 | 2,4 | 1,61 | 2,4 | 1,61 | 2,4 | 1,61 | 2,4 | 1,61 | 2,4 | 1,31 | 2,4 | 1,33 | 2,4 |
| | c | 1,41 | 2,29 | 1,39 | 2,29 | 1,61 | 2,29 | 1,61 | 2,29 | 1,61 | 2,29 | 1,61 | 2,29 | 1,61 | 2,29 | 1,61 | 2,29 | 1,61 | 2,29 | 1,61 | 2,29 | 1,29 | 2,29 | 1,31 | 2,29 |
| | d | 1,42 | 2,4 | 1,41 | 2,4 | 1,61 | 2,4 | 1,61 | 2,4 | 1,61 | 2,4 | 1,61 | 2,4 | 1,61 | 2,4 | 1,61 | 2,4 | 1,61 | 2,4 | 1,61 | 2,4 | 1,28 | 2,4 | 1,29 | 2,4 |
| | e | 1,43 | 2,4 | 1,42 | 2,4 | 1,61 | 2,4 | 1,61 | 2,4 | 1,61 | 2,4 | 1,61 | 2,4 | 1,61 | 2,4 | 1,61 | 2,4 | 1,61 | 2,4 | 1,61 | 2,4 | 1,28 | 2,4 | 1,28 | 2,4 |
| | f | 1,43 | 2,38 | 1,43 | 2,38 | 1,61 | 2,38 | 1,61 | 2,38 | 1,61 | 2,38 | 1,61 | 2,38 | 1,61 | 2,38 | 1,61 | 2,38 | 1,61 | 2,38 | 1,61 | 2,38 | 1,27 | 2,38 | 1,28 | 2,38 |
| | g | 1,42 | 2,4 | 1,43 | 2,4 | 1,61 | 2,4 | 1,61 | 2,4 | 1,61 | 2,4 | 1,61 | 2,4 | 1,61 | 2,4 | 1,61 | 2,4 | 1,61 | 2,4 | 1,61 | 2,4 | 1,28 | 2,4 | 1,27 | 2,4 |
| | h | 1,41 | 2,4 | 1,42 | 2,4 | 1,61 | 2,4 | 1,61 | 2,4 | 1,61 | 2,4 | 1,61 | 2,4 | 1,61 | 2,4 | 1,61 | 2,4 | 1,61 | 2,4 | 1,61 | 2,4 | 1,29 | 2,4 | 1,28 | 2,4 |
| | i | 1,39 | 2,29 | 1,41 | 2,29 | 1,61 | 2,29 | 1,61 | 2,29 | 1,61 | 2,29 | 1,61 | 2,29 | 1,61 | 2,29 | 1,61 | 2,29 | 1,61 | 2,29 | 1,61 | 2,29 | 1,31 | 2,29 | 1,29 | 2,29 |
| | l | 1,37 | 2,4 | 1,39 | 2,4 | 1,61 | 2,4 | 1,61 | 2,4 | 1,61 | 2,4 | 1,61 | 2,4 | 1,61 | 2,4 | 1,61 | 2,4 | 1,61 | 2,4 | 1,61 | 2,4 | 1,33 | 2,4 | 1,31 | 2,4 |
| | m | 1,36 | 0,96 | 1,35 | 0,95 | 1,35 | 0,94 | 1,35 | 0,92 | 1,35 | 0,91 | 1,35 | 0,89 | 1,35 | 0,87 | 1,35 | 0,85 | 1,35 | 0,84 | 1,35 | 0,82 | 1,35 | 0,81 | 1,34 | 0,8 |
| IMPALCATO L=25.00m PILA 27 E PILA 28 | a | 1,36 | 0,94 | 1,35 | 0,93 | 1,35 | 0,93 | 1,35 | 0,91 | 1,35 | 0,9 | 1,35 | 0,88 | 1,35 | 0,88 | 1,35 | 0,86 | 1,35 | 0,85 | 1,35 | 0,833 | 1,34 | 0,83 | 1,35 | 0,82 |
| | b | 1,39 | 2,4 | 1,37 | 2,4 | 1,61 | 2,4 | 1,61 | 2,4 | 1,61 | 2,4 | 1,61 | 2,4 | 1,61 | 2,4 | 1,61 | 2,4 | 1,61 | 2,4 | 1,61 | 2,4 | 1,31 | 2,4 | 1,33 | 2,4 |
| | c | 1,4 | 2,29 | 1,39 | 2,29 | 1,61 | 2,29 | 1,61 | 2,29 | 1,61 | 2,29 | 1,61 | 2,29 | 1,61 | 2,29 | 1,61 | 2,29 | 1,61 | 2,29 | 1,61 | 2,29 | 1,3 | 2,29 | 1,31 | 2,29 |
| | d | 1,41 | 2,4 | 1,4 | 2,4 | 1,61 | 2,4 | 1,61 | 2,4 | 1,61 | 2,4 | 1,61 | 2,4 | 1,61 | 2,4 | 1,61 | 2,4 | 1,61 | 2,4 | 1,61 | 2,4 | 1,29 | 2,4 | 1,3 | 2,4 |
| | e | 1,42 | 2,4 | 1,41 | 2,4 | 1,61 | 2,4 | 1,61 | 2,4 | 1,61 | 2,4 | 1,61 | 2,4 | 1,61 | 2,4 | 1,61 | 2,4 | 1,61 | 2,4 | 1,61 | 2,4 | 1,28 | 2,4 | 1,29 | 2,4 |
| | f | 1,42 | 2,38 | 1,42 | 2,38 | 1,61 | 2,38 | 1,61 | 2,38 | 1,61 | 2,38 | 1,61 | 2,38 | 1,61 | 2,38 | 1,61 | 2,38 | 1,61 | 2,38 | 1,61 | 2,38 | 1,28 | 2,38 | 1,28 | 2,38 |
| | g | 1,41 | 2,4 | 1,42 | 2,4 | 1,61 | 2,4 | 1,61 | 2,4 | 1,61 | 2,4 | 1,61 | 2,4 | 1,61 | 2,4 | 1,61 | 2,4 | 1,61 | 2,4 | 1,61 | 2,4 | 1,29 | 2,4 | 1,28 | 2,4 |
| | h | 1,4 | 2,4 | 1,41 | 2,4 | 1,61 | 2,4 | 1,61 | 2,4 | 1,61 | 2,4 | 1,61 | 2,4 | 1,61 | 2,4 | 1,61 | 2,4 | 1,61 | 2,4 | 1,61 | 2,4 | 1,3 | 2,4 | 1,29 | 2,4 |
| | i | 1,38 | 2,29 | 1,4 | 2,29 | 1,61 | 2,29 | 1,61 | 2,29 | 1,61 | 2,29 | 1,61 | 2,29 | 1,61 | 2,29 | 1,61 | 2,29 | 1,61 | 2,29 | 1,61 | 2,29 | 1,32 | 2,29 | 1,3 | 2,29 |
| | l | 1,36 | 2,4 | 1,38 | 2,4 | 1,61 | 2,4 | 1,61 | 2,4 | 1,61 | 2,4 | 1,61 | 2,4 | 1,61 | 2,4 | 1,61 | 2,4 | 1,61 | 2,4 | 1,61 | 2,4 | 1,35 | 2,4 | 1,32 | 2,4 |
| | m | 1,34 | 0,92 | 1,35 | 0,9 | 1,35 | 0,89 | 1,35 | 0,87 | 1,35 | 0,86 | 1,35 | 0,84 | 1,35 | 0,82 | 1,35 | 0,8 | 1,35 | 0,79 | 1,35 | 0,77 | 1,35 | 0,76 | 1,35 | 0,74 |
| IMPALCATO L=23.92m PILA 31 E PILA 32 | a | 1,36 | 0,83 | 1,35 | 0,81 | 1,35 | 0,81 | 1,35 | 0,78 | 1,35 | 0,77 | 1,35 | 0,75 | 1,35 | 0,73 | 1,35 | 0,71 | 1,35 | 0,7 | 1,35 | 0,67 | 1,34 | 0,67 | 1,35 | 0,65 |
| | b | 1,39 | 2,4 | 1,37 | 2,4 | 1,61 | 2,4 | 1,61 | 2,4 | 1,61 | 2,4 | 1,61 | 2,4 | 1,61 | 2,4 | 1,61 | 2,4 | 1,61 | 2,4 | 1,61 | 2,4 | 1,31 | 2,4 | 1,33 | 2,4 |
| | c | 1,4 | 1,79 | 1,39 | 1,79 | 1,61 | 1,79 | 1,61 | 1,79 | 1,61 | 1,79 | 1,61 | 1,79 | 1,61 | 1,79 | 1,61 | 1,79 | 1,61 | 1,79 | 1,61 | 1,79 | 1,3 | 1,79 | 1,31 | 1,79 |
| | d | 1,41 | 2,4 | 1,4 | 2,4 | 1,61 | 2,4 | 1,61 | 2,4 | 1,61 | 2,4 | 1,61 | 2,4 | 1,61 | 2,4 | 1,61 | 2,4 | 1,61 | 2,4 | 1,61 | 2,4 | 1,29 | 2,4 | 1,3 | 2,4 |
| | e | 1,42 | 2,4 | 1,41 | 2,4 | 1,61 | 2,4 | 1,61 | 2,4 | 1,61 | 2,4 | 1,61 | 2,4 | 1,61 | 2,4 | 1,61 | 2,4 | 1,61 | 2,4 | 1,61 | 2,4 | 1,28 | 2,4 | 1,29 | 2,4 |
| | f | 1,42 | 2,38 | 1,42 | 2,38 | 1,61 | 2,38 | 1,61 | 2,38 | 1,61 | 2,38 | 1,61 | 2,38 | 1,61 | 2,38 | 1,61 | 2,38 | 1,61 | 2,38 | 1,61 | 2,38 | 1,28 | 2,38 | 1,28 | 2,38 |
| | g | 1,41 | 2,4 | 1,42 | 2,4 | 1,61 | 2,4 | 1,61 | 2,4 | 1,61 | 2,4 | 1,61 | 2,4 | 1,61 | 2,4 | 1,61 | 2,4 | 1,61 | 2,4 | 1,61 | 2,4 | 1,29 | 2,4 | 1,28 | 2,4 |
| | h | 1,4 | 2,4 | 1,41 | 2,4 | 1,61 | 2,4 | 1,61 | 2,4 | 1,61 | 2,4 | 1,61 | 2,4 | 1,61 | 2,4 | 1,61 | 2,4 | 1,61 | 2,4 | 1,61 | 2,4 | 1,3 | 2,4 | 1,29 | 2,4 |
| | i | 1,39 | 1,79 | 1,4 | 1,79 | 1,61 | 1,79 | 1,61 | 1,79 | 1,61 | 1,79 | 1,61 | 1,79 | 1,61 | 1,79 | 1,61 | 1,79 | 1,61 | 1,79 | 1,61 | 1,79 | 1,31 | 1,79 | 1,3 | 1,79 |
| | l | 1,37 | 2,4 | 1,39 | 2,4 | 1,61 | 2,4 | 1,61 | 2,4 | 1,61 | 2,4 | 1,61 | 2,4 | 1,61 | 2,4 | 1,61 | 2,4 | 1,61 | 2,4 | 1,61 | 2,4 | 1,33 | 2,4 | 1,31 | 2,4 |
| | m | 1,35 | 0,92 | 1,36 | 0,9 | 1,35 | 0,9 | 1,35 | 0,88 | 1,35 | 0,86 | 1,35 | 0,84 | 1,35 | 0,83 | 1,35 | 0,81 | 1,35 | 0,8 | 1,35 | 0,78 | 1,35 | 0,77 | 1,34 | 0,76 |
| IMPALCATO L=23.92m PILA 32 E PILA 33 | a | 1,36 | 0,9 | 1,35 | 0,89 | 1,35 | 0,89 | 1,35 | 0,87 | 1,35 | 0,86 | 1,35 | 0,85 | 1,35 | 0,84 | 1,35 | 0,82 | 1,35 | 0,81 | 1,35 | 0,8 | 1,34 | 0,79 | 0,35 | 0,78 |
| | b | 1,39 | 2,4 | 1,37 | 2,4 | 1,61 | 2,4 | 1,61 | 2,4 | 1,61 | 2,4 | 1,61 | 2,4 | 1,61 | 2,4 | 1,61 | 2,4 | 1,61 | 2,4 | 1,61 | 2,4 | 1,31 | 2,4 | 1,33 | 2,4 |
| | c | 1,4 | 1,79 | 1,39 | 1,79 | 1,61 | 1,79 | 1,61 | 1,79 | 1,61 | 1,79 | 1,61 | 1,79 | 1,61 | 1,79 | 1,61 | 1,79 | 1,61 | 1,79 | 1,61 | 1,79 | 1,3 | 1,79 | 1,31 | 1,79 |
| | d | 1,41 | 2,4 | 1,4 | 2,4 | 1,61 | 2,4 | 1,61 | 2,4 | 1,61 | 2,4 | 1,61 | 2,4 | 1,61 | 2,4 | 1,61 | 2,4 | 1,61 | 2,4 | 1,61 | 2,4 | 1,29 | 2,4 | 1,3 | 2,4 |
| | e | 1,42 | 2,4 | 1,41 | 2,4 | 1,61 | 2,4 | 1,61 | 2,4 | 1,61 | 2,4 | 1,61 | 2,4 | 1,61 | 2,4 | 1,61 | 2,4 | 1,61 | 2,4 | 1,61 | 2,4 | 1,28 | 2,4 | 1,29 | 2,4 |
| | f | 1,42 | 2,38 | 1,42 | 2,38 | 1,61 | 2,38 | 1,61 | 2,38 | 1,61 | 2,38 | 1,61 | 2,38 | 1,61 | 2,38 | 1,61 | 2,38 | 1,61 | 2,38 | 1,61 | 2,38 | 1,28 | 2,38 | 1,28 | 2,38 |
| | g | 1,41 | 2,4 | 1,42 | 2,4 | 1,61 | 2,4 | 1,61 | 2,4 | 1,61 | 2,4 | 1,61 | 2,4 | 1,61 | 2,4 | 1,61 | 2,4 | 1,61 | 2,4 | 1,61 | 2,4 | 1,29 | 2,4 | 1,28 | 2,4 |
| | h | 1,4 | 2,4 | 1,41 | 2,4 | 1,61 | 2,4 | 1,61 | 2,4 | 1,61 | 2,4 | 1,61 | 2,4 | 1,61 | 2,4 | 1,61 | 2,4 | 1,61 | 2,4 | 1,61 | 2,4 | 1,3 | 2,4 | 1,29 | 2,4 |
| | i | 1,39 | 1,79 | 1,4 | 1,79 | 1,61 | 1,79 | 1,61 | 1,79 | 1,61 | 1,79 | 1,61 | 1,79 | 1,61 | 1,79 | 1,61 | 1,79 | 1,61 | 1,79 | 1,61 | 1,79 | 1,31 | 1,79 | 1,3 | 1,79 |
| | l | 1,36 | 2,4 | 1,39 | 2,4 | 1,61 | 2,4 | 1,61 | 2,4 | 1,61 | 2,4 | 1,61 | 2,4 | 1,61 | 2,4 | 1,61 | 2,4 | 1,61 | 2,4 | 1,61 | 2,4 | 1,33 | 2,4 | 1,31 | 2,4 |
| | m | 1,35 | 0,92 | 1,36 | 0,9 | 1,35 | 0,9 | 1,35 | 0,88 | 1,35 | 0,86 | 1,35 | 0,84 | 1,35 | 0,83 | 1,35 | 0,81 | 1,35 | 0,8 | 1,35 | 0,78 | 1,35 | 0,77 | 1,34 | 0,76 |
| IMPALCATO L=23.92m PILA 33 E PILA 34 | a | 1,36 | 0,9 | 1,35 | 0,89 | 1,35 | 0,89 | 1,35 | 0,87 | 1,35 | 0,86 | 1,35 | 0,85 | 1,35 | 0,84 | 1,35 | 0,82 | 1,35 | 0,81 | 1,35 | 0,8 | 1,34 | 0,79 | 1,35 | 0,78 |
| | b | 1,39 | 2,4 | 1,37 | 2,4 | 1,61 | 2,4 | 1,61 | 2,4 | 1,61 | 2,4 | 1,61 | 2,4 | 1,61 | 2,4 | 1,61 | 2,4 | 1,61 | 2,4 | 1,61 | 2,4 | 1,31 | 2,4 | 1,33 | 2,4 |
| | c | 1,4 | 1,79 | 1,39 | 1,79 | 1,61 | 1,79 | 1,61 | 1,79 | 1,61 | 1,79 | 1,61 | 1,79 | 1,61 | 1,79 | 1,61 | 1,79 | 1,61 | 1,79 | 1,61 | 1,79 | 1,3 | 1,79 | 1,31 | 1,79 |
| | d | 1,41 | 2,4 | 1,4 | 2,4 | 1,61 | 2,4 | 1,61 | 2,4 | 1,61 | 2,4 | 1,61 | 2,4 | 1,61 | 2,4 | 1,61 | 2,4 | 1,61 | 2,4 | 1,61 | 2,4 | 1,29 | 2,4 | 1,3 | 2,4 |
| | e | 1,42 | 2,4 | 1,41 | 2,4 | 1,61 | 2,4 | 1,61 | 2,4 | 1,61 | 2,4 | 1,61 | 2,4 | 1,61 | 2,4 | 1,61 | 2,4 | 1,61 | 2,4 | 1,61 | 2,4 | 1,28 | 2,4 | 1,29 | 2,4 |
| | f | 1,42 | 2,38 | 1,42 | 2,38 | 1,61 | 2,38 | 1,61 | 2,38 | 1,61 | 2,38 | 1,61 | 2,38 | 1,61 | 2,38 | 1,61 | 2,38 | 1,61 | 2,38 | 1,61 | 2,38 | 1,28 | 2,38 | 1,28 | 2,38 |
| | g | 1,41 | 2,4 | 1,42 | 2,4 | 1,61 | 2,4 | 1,61 | 2,4 | 1,61 | 2,4 | 1,61 | 2,4 | 1,61 | 2,4 | 1,61 | 2,4 | 1,61 | 2,4 | 1,61 | 2,4 | 1,29 | 2,4 | 1,28 | 2,4 |
| | h | 1,4 | 2,4 | 1,41 | 2,4 | 1,61 | 2,4 | 1,61 | 2,4 | 1,61 | 2,4 | 1,61 | 2,4 | 1,61 | 2,4 | 1,61 | 2,4 | 1,61 | 2,4 | 1,61 | 2,4 | 1,3 | 2,4 | 1,29 | 2,4 |
| | i | 1,39 | 1,79 | 1,4 | 1,79 | 1,61 | 1,79 | 1,61 | 1,79 | 1,61 | 1,79 | 1,61 | 1,79 | 1,61 | 1,79 | 1,61 | 1,79 | 1,61 | 1,79 | 1,61 | 1,79 | 1,31 | 1,79 | 1,3 | 1,79 |
| | l | 1,37 | 2,4 | 1,39 | 2,4 | 1,61 | 2,4 | 1,61 | 2,4 | 1,61 | 2,4 | 1,61 | 2,4 | 1,61 | 2,4 | 1,61 | 2,4 | 1,61 | 2,4 | 1,61 | 2,4 | 1,33 | 2,4 | 1,31 | 2,4 |
| | m | 1,35 | 0,92 | 1,36 | 0,9 | 1,35 | 0,9 | 1,35 | 0,88 | 1,35 | 0,86 | 1,35 | 0,84 | 1,35 | 0,83 | 1,35 | 0,81 | 1,35 | 0,8 | 1,35 | 0,78 | 1,35 | 0,77 | 1,34 | 0,76 |

| PRED. | | 1S | | | | 2S | | | | 3S | | | | 3D | | | | 2D | | | | 1D | | | |
|---|---|---|---|---|---|---|---|---|---|---|---|---|---|---|---|---|---|---|---|---|---|---|---|---|---|
| DIM. | | b1 | h1 | b2 | h2 | b1 | h1 | b2 | h2 | b1 | h1 | b2 | h2 | b1 | h1 | b2 | h2 | b1 | h1 | b2 | h2 | b1 | h1 | b2 | h2 |
| IMPALCATO L=23.92m PILA 34 E PILA 35 | a | 1,36 | 0,9 | 1,35 | 0,89 | 1,35 | 0,89 | 1,35 | 0,87 | 1,35 | 0,86 | 1,35 | 0,85 | 1,35 | 0,84 | 1,35 | 0,82 | 1,35 | 0,81 | 1,35 | 0,8 | 1,34 | 0,79 | 1,35 | 0,78 |
| | b | 1,39 | 2,4 | 1,37 | 2,4 | 1,61 | 2,4 | 1,61 | 2,4 | 1,61 | 2,4 | 1,61 | 2,4 | 1,61 | 2,4 | 1,61 | 2,4 | 1,61 | 2,4 | 1,61 | 2,4 | 1,31 | 2,4 | 1,33 | 2,4 |
| | c | 1,4 | 1,79 | 1,39 | 1,79 | 1,61 | 1,79 | 1,61 | 1,79 | 1,61 | 1,79 | 1,61 | 1,79 | 1,61 | 1,79 | 1,61 | 1,79 | 1,61 | 1,79 | 1,61 | 1,79 | 1,3 | 1,79 | 1,31 | 1,79 |
| | d | 1,41 | 2,4 | 1,4 | 2,4 | 1,61 | 2,4 | 1,61 | 2,4 | 1,61 | 2,4 | 1,61 | 2,4 | 1,61 | 2,4 | 1,61 | 2,4 | 1,61 | 2,4 | 1,61 | 2,4 | 1,29 | 2,4 | 1,3 | 2,4 |
| | e | 1,42 | 2,4 | 1,41 | 2,4 | 1,61 | 2,4 | 1,61 | 2,4 | 1,61 | 2,4 | 1,61 | 2,4 | 1,61 | 2,4 | 1,61 | 2,4 | 1,61 | 2,4 | 1,61 | 2,4 | 1,28 | 2,4 | 1,29 | 2,4 |
| | f | 1,42 | 2,38 | 1,42 | 2,38 | 1,61 | 2,38 | 1,61 | 2,38 | 1,61 | 2,38 | 1,61 | 2,38 | 1,61 | 2,38 | 1,61 | 2,38 | 1,61 | 2,38 | 1,61 | 2,38 | 1,28 | 2,38 | 1,28 | 2,38 |
| | g | 1,41 | 2,4 | 1,42 | 2,4 | 1,61 | 2,4 | 1,61 | 2,4 | 1,61 | 2,4 | 1,61 | 2,4 | 1,61 | 2,4 | 1,61 | 2,4 | 1,61 | 2,4 | 1,61 | 2,4 | 1,29 | 2,4 | 1,28 | 2,4 |
| | h | 1,4 | 2,4 | 1,41 | 2,4 | 1,61 | 2,4 | 1,61 | 2,4 | 1,61 | 2,4 | 1,61 | 2,4 | 1,61 | 2,4 | 1,61 | 2,4 | 1,61 | 2,4 | 1,61 | 2,4 | 1,3 | 2,4 | 1,29 | 2,4 |
| | i | 1,39 | 1,79 | 1,4 | 1,79 | 1,61 | 1,79 | 1,61 | 1,79 | 1,61 | 1,79 | 1,61 | 1,79 | 1,61 | 1,79 | 1,61 | 1,79 | 1,61 | 1,79 | 1,61 | 1,79 | 1,31 | 1,79 | 1,3 | 1,79 |
| | l | 1,37 | 2,4 | 1,39 | 2,4 | 1,61 | 2,4 | 1,61 | 2,4 | 1,61 | 2,4 | 1,61 | 2,4 | 1,61 | 2,4 | 1,61 | 2,4 | 1,61 | 2,4 | 1,61 | 2,4 | 1,33 | 2,4 | 1,31 | 2,4 |
| | m | 1,35 | 0,92 | 1,36 | 0,9 | 1,35 | 0,9 | 1,35 | 0,88 | 1,35 | 0,86 | 1,35 | 0,84 | 1,35 | 0,83 | 1,35 | 0,81 | 1,35 | 0,8 | 1,35 | 0,78 | 1,35 | 0,77 | 1,34 | 0,76 |
| IMPALCATO L=23.92m PILA 35 E PILA 36 | a | 1,36 | 0,91 | 1,35 | 0,89 | 1,35 | 0,89 | 1,35 | 0,87 | 1,35 | 0,86 | 1,35 | 0,85 | 1,35 | 0,84 | 1,35 | 0,82 | 1,35 | 0,81 | 1,35 | 0,8 | 1,34 | 0,79 | 1,35 | 0,78 |
| | b | 1,39 | 2,4 | 1,37 | 2,4 | 1,61 | 2,4 | 1,61 | 2,4 | 1,61 | 2,4 | 1,61 | 2,4 | 1,61 | 2,4 | 1,61 | 2,4 | 1,61 | 2,4 | 1,61 | 2,4 | 1,31 | 2,4 | 1,33 | 2,4 |
| | c | 1,4 | 1,79 | 1,39 | 1,79 | 1,61 | 1,79 | 1,61 | 1,79 | 1,61 | 1,79 | 1,61 | 1,79 | 1,61 | 1,79 | 1,61 | 1,79 | 1,61 | 1,79 | 1,61 | 1,79 | 1,3 | 1,79 | 1,31 | 1,79 |
| | d | 1,41 | 2,4 | 1,4 | 2,4 | 1,61 | 2,4 | 1,61 | 2,4 | 1,61 | 2,4 | 1,61 | 2,4 | 1,61 | 2,4 | 1,61 | 2,4 | 1,61 | 2,4 | 1,61 | 2,4 | 1,29 | 2,4 | 1,3 | 2,4 |
| | e | 1,42 | 2,4 | 1,41 | 2,4 | 1,61 | 2,4 | 1,61 | 2,4 | 1,61 | 2,4 | 1,61 | 2,4 | 1,61 | 2,4 | 1,61 | 2,4 | 1,61 | 2,4 | 1,61 | 2,4 | 1,28 | 2,4 | 1,29 | 2,4 |
| | f | 1,42 | 2,38 | 1,42 | 2,38 | 1,61 | 2,38 | 1,61 | 2,38 | 1,61 | 2,38 | 1,61 | 2,38 | 1,61 | 2,38 | 1,61 | 2,38 | 1,61 | 2,38 | 1,61 | 2,38 | 1,28 | 2,38 | 1,28 | 2,38 |
| | g | 1,41 | 2,4 | 1,42 | 2,4 | 1,61 | 2,4 | 1,61 | 2,4 | 1,61 | 2,4 | 1,61 | 2,4 | 1,61 | 2,4 | 1,61 | 2,4 | 1,61 | 2,4 | 1,61 | 2,4 | 1,29 | 2,4 | 1,28 | 2,4 |
| | h | 1,4 | 2,4 | 1,41 | 2,4 | 1,61 | 2,4 | 1,61 | 2,4 | 1,61 | 2,4 | 1,61 | 2,4 | 1,61 | 2,4 | 1,61 | 2,4 | 1,61 | 2,4 | 1,61 | 2,4 | 1,3 | 2,4 | 1,29 | 2,4 |
| | i | 1,39 | 1,79 | 1,4 | 1,79 | 1,61 | 1,79 | 1,61 | 1,79 | 1,61 | 1,79 | 1,61 | 1,79 | 1,61 | 1,79 | 1,61 | 1,79 | 1,61 | 1,79 | 1,61 | 1,79 | 1,31 | 1,79 | 1,3 | 1,79 |
| | l | 1,36 | 2,4 | 1,39 | 2,4 | 1,61 | 2,4 | 1,61 | 2,4 | 1,61 | 2,4 | 1,61 | 2,4 | 1,61 | 2,4 | 1,61 | 2,4 | 1,61 | 2,4 | 1,61 | 2,4 | 1,33 | 2,4 | 1,31 | 2,4 |
| | m | 1,35 | 0,92 | 1,36 | 0,9 | 1,35 | 0,9 | 1,35 | 0,87 | 1,35 | 0,86 | 1,35 | 0,84 | 1,35 | 0,83 | 1,35 | 0,81 | 1,35 | 0,8 | 1,35 | 0,78 | 1,35 | 0,77 | 1,34 | 0,76 |
| IMPALCATO L=23.92m PILA 36 E PILA 37 | a | 1,36 | 0,9 | 1,35 | 0,88 | 1,35 | 0,88 | 1,35 | 0,87 | 1,35 | 0,86 | 1,35 | 0,85 | 1,35 | 0,84 | 1,35 | 0,82 | 1,35 | 0,82 | 1,35 | 0,8 | 1,34 | 0,79 | 1,35 | 0,78 |
| | b | 1,38 | 2,4 | 1,36 | 2,4 | 1,61 | 2,4 | 1,61 | 2,4 | 1,61 | 2,4 | 1,61 | 2,4 | 1,61 | 2,4 | 1,61 | 2,4 | 1,61 | 2,4 | 1,61 | 2,4 | 1,32 | 2,4 | 1,34 | 2,4 |
| | c | 1,39 | 1,79 | 1,38 | 1,79 | 1,61 | 1,79 | 1,61 | 1,79 | 1,61 | 1,79 | 1,61 | 1,79 | 1,61 | 1,79 | 1,61 | 1,79 | 1,61 | 1,79 | 1,61 | 1,79 | 1,31 | 1,79 | 1,32 | 1,79 |
| | d | 1,4 | 2,4 | 1,39 | 2,4 | 1,61 | 2,4 | 1,61 | 2,4 | 1,61 | 2,4 | 1,61 | 2,4 | 1,61 | 2,4 | 1,61 | 2,4 | 1,61 | 2,4 | 1,61 | 2,4 | 1,3 | 2,4 | 1,31 | 2,4 |
| | e | 1,41 | 2,4 | 1,4 | 2,4 | 1,61 | 2,4 | 1,61 | 2,4 | 1,61 | 2,4 | 1,61 | 2,4 | 1,61 | 2,4 | 1,61 | 2,4 | 1,61 | 2,4 | 1,61 | 2,4 | 1,29 | 2,4 | 1,3 | 2,4 |
| | f | 1,41 | 2,38 | 1,41 | 2,38 | 1,61 | 2,38 | 1,61 | 2,38 | 1,61 | 2,38 | 1,61 | 2,38 | 1,61 | 2,38 | 1,61 | 2,38 | 1,61 | 2,38 | 1,61 | 2,38 | 1,29 | 2,38 | 1,29 | 2,38 |
| | g | 1,4 | 2,4 | 1,41 | 2,4 | 1,61 | 2,4 | 1,61 | 2,4 | 1,61 | 2,4 | 1,61 | 2,4 | 1,61 | 2,4 | 1,61 | 2,4 | 1,61 | 2,4 | 1,61 | 2,4 | 1,3 | 2,4 | 1,29 | 2,4 |
| | h | 1,39 | 2,4 | 1,4 | 2,4 | 1,61 | 2,4 | 1,61 | 2,4 | 1,61 | 2,4 | 1,61 | 2,4 | 1,61 | 2,4 | 1,61 | 2,4 | 1,61 | 2,4 | 1,61 | 2,4 | 1,31 | 2,4 | 1,3 | 2,4 |
| | i | 1,38 | 1,79 | 1,39 | 1,79 | 1,61 | 1,79 | 1,61 | 1,79 | 1,61 | 1,79 | 1,61 | 1,79 | 1,61 | 1,79 | 1,61 | 1,79 | 1,61 | 1,79 | 1,61 | 1,79 | 1,32 | 1,79 | 1,31 | 1,79 |
| | l | 1,36 | 2,4 | 1,38 | 2,4 | 1,61 | 2,4 | 1,61 | 2,4 | 1,61 | 2,4 | 1,61 | 2,4 | 1,61 | 2,4 | 1,61 | 2,4 | 1,61 | 2,4 | 1,61 | 2,4 | 1,34 | 2,4 | 1,32 | 2,4 |
| | m | 1,35 | 0,9 | 1,36 | 0,89 | 1,35 | 0,89 | 1,35 | 0,87 | 1,35 | 0,86 | 1,35 | 0,84 | 1,35 | 0,83 | 1,35 | 0,82 | 1,35 | 0,81 | 1,35 | 0,79 | 1,35 | 0,79 | 1,34 | 0,77 |
| IMPALCATO L=23.92m PILA 37 E PILA 38 | a | 1,36 | 0,88 | 1,35 | 0,87 | 1,35 | 0,87 | 1,35 | 0,86 | 1,35 | 0,86 | 1,35 | 0,84 | 1,35 | 0,84 | 1,35 | 0,83 | 1,35 | 0,82 | 1,35 | 0,81 | 1,34 | 0,81 | 1,35 | 0,8 |
| | b | 1,37 | 2,4 | 1,36 | 2,4 | 1,61 | 2,4 | 1,61 | 2,4 | 1,61 | 2,4 | 1,61 | 2,4 | 1,61 | 2,4 | 1,61 | 2,4 | 1,61 | 2,4 | 1,61 | 2,4 | 1,32 | 2,4 | 1,34 | 2,4 |
| | c | 1,38 | 1,79 | 1,37 | 1,79 | 1,61 | 1,79 | 1,61 | 1,79 | 1,61 | 1,79 | 1,61 | 1,79 | 1,61 | 1,79 | 1,61 | 1,79 | 1,61 | 1,79 | 1,61 | 1,79 | 1,32 | 1,79 | 1,32 | 1,79 |
| | d | 1,39 | 2,4 | 1,38 | 2,4 | 1,61 | 2,4 | 1,61 | 2,4 | 1,61 | 2,4 | 1,61 | 2,4 | 1,61 | 2,4 | 1,61 | 2,4 | 1,61 | 2,4 | 1,61 | 2,4 | 1,31 | 2,4 | 1,32 | 2,4 |
| | e | 1,39 | 2,4 | 1,39 | 2,4 | 1,61 | 2,4 | 1,61 | 2,4 | 1,61 | 2,4 | 1,61 | 2,4 | 1,61 | 2,4 | 1,61 | 2,4 | 1,61 | 2,4 | 1,61 | 2,4 | 1,3 | 2,4 | 1,31 | 2,4 |
| | f | 1,39 | 2,38 | 1,39 | 2,38 | 1,61 | 2,38 | 1,61 | 2,38 | 1,61 | 2,38 | 1,61 | 2,38 | 1,61 | 2,38 | 1,61 | 2,38 | 1,61 | 2,38 | 1,61 | 2,38 | 1,3 | 2,38 | 1,3 | 2,38 |
| | g | 1,39 | 2,4 | 1,39 | 2,4 | 1,61 | 2,4 | 1,61 | 2,4 | 1,61 | 2,4 | 1,61 | 2,4 | 1,61 | 2,4 | 1,61 | 2,4 | 1,61 | 2,4 | 1,61 | 2,4 | 1,31 | 2,4 | 1,3 | 2,4 |
| | h | 1,38 | 2,4 | 1,39 | 2,4 | 1,61 | 2,4 | 1,61 | 2,4 | 1,61 | 2,4 | 1,61 | 2,4 | 1,61 | 2,4 | 1,61 | 2,4 | 1,61 | 2,4 | 1,61 | 2,4 | 1,32 | 2,4 | 1,31 | 2,4 |
| | i | 1,37 | 1,79 | 1,38 | 1,79 | 1,61 | 1,79 | 1,61 | 1,79 | 1,61 | 1,79 | 1,61 | 1,79 | 1,61 | 1,79 | 1,61 | 1,79 | 1,61 | 1,79 | 1,61 | 1,79 | 1,33 | 1,79 | 1,32 | 1,79 |
| | l | 1,36 | 2,4 | 1,37 | 2,4 | 1,61 | 2,4 | 1,61 | 2,4 | 1,61 | 2,4 | 1,61 | 2,4 | 1,61 | 2,4 | 1,61 | 2,4 | 1,61 | 2,4 | 1,61 | 2,4 | 1,34 | 2,4 | 1,33 | 2,4 |
| | m | 1,35 | 0,89 | 1,36 | 0,88 | 1,35 | 0,87 | 1,35 | 0,86 | 1,35 | 0,85 | 1,35 | 0,84 | 1,35 | 0,83 | 1,35 | 0,82 | 1,35 | 0,82 | 1,35 | 0,8 | 1,35 | 0,8 | 1,34 | 0,79 |
| IMPALCATO L=23.92m PILA 38 E PILA 39 | a | 1,35 | 0,87 | 1,35 | 0,87 | 1,35 | 0,86 | 1,35 | 0,86 | 1,35 | 0,85 | 1,35 | 0,84 | 1,35 | 0,84 | 1,35 | 0,83 | 1,35 | 0,83 | 1,35 | 0,82 | 1,34 | 0,82 | 1,35 | 0,81 |
| | b | 1,37 | 2,4 | 1,36 | 2,4 | 1,61 | 2,4 | 1,61 | 2,4 | 1,61 | 2,4 | 1,61 | 2,4 | 1,61 | 2,4 | 1,61 | 2,4 | 1,61 | 2,4 | 1,61 | 2,4 | 1,33 | 2,4 | 1,34 | 2,4 |
| | c | 1,37 | 1,79 | 1,37 | 1,79 | 1,61 | 1,79 | 1,61 | 1,79 | 1,61 | 1,79 | 1,61 | 1,79 | 1,61 | 1,79 | 1,61 | 1,79 | 1,61 | 1,79 | 1,61 | 1,79 | 1,33 | 1,79 | 1,33 | 1,79 |
| | d | 1,38 | 2,4 | 1,37 | 2,4 | 1,61 | 2,4 | 1,61 | 2,4 | 1,61 | 2,4 | 1,61 | 2,4 | 1,61 | 2,4 | 1,61 | 2,4 | 1,61 | 2,4 | 1,61 | 2,4 | 1,32 | 2,4 | 1,33 | 2,4 |
| | e | 1,38 | 2,4 | 1,38 | 2,4 | 1,61 | 2,4 | 1,61 | 2,4 | 1,61 | 2,4 | 1,61 | 2,4 | 1,61 | 2,4 | 1,61 | 2,4 | 1,61 | 2,4 | 1,61 | 2,4 | 1,32 | 2,4 | 1,32 | 2,4 |
| | f | 1,38 | 2,38 | 1,38 | 2,38 | 1,61 | 2,38 | 1,61 | 2,38 | 1,61 | 2,38 | 1,61 | 2,38 | 1,61 | 2,38 | 1,61 | 2,38 | 1,61 | 2,38 | 1,61 | 2,38 | 1,32 | 2,38 | 1,32 | 2,38 |
| | g | 1,38 | 2,4 | 1,38 | 2,4 | 1,61 | 2,4 | 1,61 | 2,4 | 1,61 | 2,4 | 1,61 | 2,4 | 1,61 | 2,4 | 1,61 | 2,4 | 1,61 | 2,4 | 1,61 | 2,4 | 1,32 | 2,4 | 1,32 | 2,4 |
| | h | 1,37 | 2,4 | 1,38 | 2,4 | 1,61 | 2,4 | 1,61 | 2,4 | 1,61 | 2,4 | 1,61 | 2,4 | 1,61 | 2,4 | 1,61 | 2,4 | 1,61 | 2,4 | 1,61 | 2,4 | 1,33 | 2,4 | 1,32 | 2,4 |
| | i | 1,37 | 1,79 | 1,37 | 1,79 | 1,61 | 1,79 | 1,61 | 1,79 | 1,61 | 1,79 | 1,61 | 1,79 | 1,61 | 1,79 | 1,61 | 1,79 | 1,61 | 1,79 | 1,61 | 1,79 | 1,33 | 1,79 | 1,33 | 1,79 |
| | l | 1,36 | 2,4 | 1,37 | 2,4 | 1,61 | 2,4 | 1,61 | 2,4 | 1,61 | 2,4 | 1,61 | 2,4 | 1,61 | 2,4 | 1,61 | 2,4 | 1,61 | 2,4 | 1,61 | 2,4 | 1,34 | 2,4 | 1,33 | 2,4 |
| | m | 1,35 | 0,87 | 1,35 | 0,86 | 1,35 | 0,86 | 1,35 | 0,85 | 1,35 | 0,85 | 1,35 | 0,84 | 1,35 | 0,84 | 1,35 | 0,83 | 1,35 | 0,82 | 1,35 | 0,81 | 1,35 | 0,81 | 1,35 | 0,81 |
| IMPALCATO L=23.92m PILA 39 E PILA 40 | a | 1,35 | 0,86 | 1,35 | 0,86 | 1,35 | 0,85 | 1,35 | 0,85 | 1,35 | 0,85 | 1,35 | 0,84 | 1,35 | 0,84 | 1,35 | 0,84 | 1,35 | 0,83 | 1,35 | 0,83 | 1,35 | 0,83 | 1,35 | 0,82 |
| | b | 1,36 | 2,4 | 1,35 | 2,4 | 1,61 | 2,4 | 1,61 | 2,4 | 1,61 | 2,4 | 1,61 | 2,4 | 1,61 | 2,4 | 1,61 | 2,4 | 1,61 | 2,4 | 1,61 | 2,4 | 1,34 | 2,4 | 1,34 | 2,4 |
| | c | 1,36 | 1,79 | 1,36 | 1,79 | 1,61 | 1,79 | 1,61 | 1,79 | 1,61 | 1,79 | 1,61 | 1,79 | 1,61 | 1,79 | 1,61 | 1,79 | 1,61 | 1,79 | 1,61 | 1,79 | 1,34 | 1,79 | 1,34 | 1,79 |
| | d | 1,37 | 2,4 | 1,36 | 2,4 | 1,61 | 2,4 | 1,61 | 2,4 | 1,61 | 2,4 | 1,61 | 2,4 | 1,61 | 2,4 | 1,61 | 2,4 | 1,61 | 2,4 | 1,61 | 2,4 | 1,33 | 2,4 | 1,34 | 2,4 |
| | e | 1,37 | 2,4 | 1,37 | 2,4 | 1,61 | 2,4 | 1,61 | 2,4 | 1,61 | 2,4 | 1,61 | 2,4 | 1,61 | 2,4 | 1,61 | 2,4 | 1,61 | 2,4 | 1,61 | 2,4 | 1,33 | 2,4 | 1,33 | 2,4 |
| | f | 1,37 | 2,38 | 1,37 | 2,38 | 1,61 | 2,38 | 1,61 | 2,38 | 1,61 | 2,38 | 1,61 | 2,38 | 1,61 | 2,38 | 1,61 | 2,38 | 1,61 | 2,38 | 1,61 | 2,38 | 1,33 | 2,38 | 1,33 | 2,38 |
| | g | 1,36 | 2,4 | 1,37 | 2,4 | 1,61 | 2,4 | 1,61 | 2,4 | 1,61 | 2,4 | 1,61 | 2,4 | 1,61 | 2,4 | 1,61 | 2,4 | 1,61 | 2,4 | 1,61 | 2,4 | 1,33 | 2,4 | 1,33 | 2,4 |
| | h | 1,36 | 2,4 | 1,36 | 2,4 | 1,61 | 2,4 | 1,61 | 2,4 | 1,61 | 2,4 | 1,61 | 2,4 | 1,61 | 2,4 | 1,61 | 2,4 | 1,61 | 2,4 | 1,61 | 2,4 | 1,34 | 2,4 | 1,33 | 2,4 |
| | i | 1,36 | 1,79 | 1,36 | 1,79 | 1,61 | 1,79 | 1,61 | 1,79 | 1,61 | 1,79 | 1,61 | 1,79 | 1,61 | 1,79 | 1,61 | 1,79 | 1,61 | 1,79 | 1,61 | 1,79 | 1,34 | 1,79 | 1,34 | 1,79 |
| | l | 1,35 | 2,4 | 1,36 | 2,4 | 1,61 | 2,4 | 1,61 | 2,4 | 1,61 | 2,4 | 1,61 | 2,4 | 1,61 | 2,4 | 1,61 | 2,4 | 1,61 | 2,4 | 1,61 | 2,4 | 1,34 | 2,4 | 1,34 | 2,4 |
| | m | 1,35 | 0,86 | 1,36 | 0,85 | 1,35 | 0,85 | 1,35 | 0,85 | 1,35 | 0,84 | 1,35 | 0,84 | 1,35 | 0,84 | 1,35 | 0,83 | 1,35 | 0,83 | 1,35 | 0,83 | 1,35 | 0,82 | 1,35 | 0,82 |
| IMPALCATO L=23.92m PILA 40 E PILA 41 | a | 1,35 | 0,85 | 1,35 | 0,85 | 1,35 | 0,85 | 1,35 | 0,84 | 1,35 | 0,84 | 1,35 | 0,84 | 1,35 | 0,84 | 1,35 | 0,84 | 1,35 | 0,84 | 1,35 | 84 | 1,35 | 0,84 | 1,35 | 0,84 |
| | b | 1,35 | 2,4 | 1,35 | 2,4 | 1,61 | 2,4 | 1,61 | 2,4 | 1,61 | 2,4 | 1,61 | 2,4 | 1,61 | 2,4 | 1,61 | 2,4 | 1,61 | 2,4 | 1,61 | 2,4 | 1,35 | 2,4 | 1,35 | 2,4 |
| | c | 1,35 | 1,79 | 1,35 | 1,79 | 1,61 | 1,79 | 1,61 | 1,79 | 1,61 | 1,79 | 1,61 | 1,79 | 1,61 | 1,79 | 1,61 | 1,79 | 1,61 | 1,79 | 1,61 | 1,79 | 1,34 | 1,79 | 1,35 | 1,79 |
| | d | 1,35 | 2,4 | 1,35 | 2,4 | 1,61 | 2,4 | 1,61 | 2,4 | 1,61 | 2,4 | 1,61 | 2,4 | 1,61 | 2,4 | 1,61 | 2,4 | 1,61 | 2,4 | 1,61 | 2,4 | 1,34 | 2,4 | 1,34 | 2,4 |
| | e | 1,35 | 2,4 | 1,35 | 2,4 | 1,61 | 2,4 | 1,61 | 2,4 | 1,61 | 2,4 | 1,61 | 2,4 | 1,61 | 2,4 | 1,61 | 2,4 | 1,61 | 2,4 | 1,61 | 2,4 | 1,34 | 2,4 | 1,34 | 2,4 |
| | f | 1,35 | 2,38 | 1,35 | 2,38 | 1,61 | 2,38 | 1,61 | 2,38 | 1,61 | 2,38 | 1,61 | 2,38 | 1,61 | 2,38 | 1,61 | 2,38 | 1,61 | 2,38 | 1,61 | 2,38 | 1,34 | 2,38 | 1,34 | 2,38 |
| | g | 1,35 | 2,4 | 1,35 | 2,4 | 1,61 | 2,4 | 1,61 | 2,4 | 1,61 | 2,4 | 1,61 | 2,4 | 1,61 | 2,4 | 1,61 | 2,4 | 1,61 | 2,4 | 1,61 | 2,4 | 1,35 | 2,4 | 1,34 | 2,4 |
| | h | 1,35 | 2,4 | 1,35 | 2,4 | 1,61 | 2,4 | 1,61 | 2,4 | 1,61 | 2,4 | 1,61 | 2,4 | 1,61 | 2,4 | 1,61 | 2,4 | 1,61 | 2,4 | 1,61 | 2,4 | 1,35 | 2,4 | 1,35 | 2,4 |
| | i | 1,35 | 1,79 | 1,35 | 1,79 | 1,61 | 1,79 | 1,61 | 1,79 | 1,61 | 1,79 | 1,61 | 1,79 | 1,61 | 1,79 | 1,61 | 1,79 | 1,61 | 1,79 | 1,61 | 1,79 | 1,35 | 1,79 | 1,35 | 1,79 |
| | l | 1,35 | 2,4 | 1,35 | 2,4 | 1,61 | 2,4 | 1,61 | 2,4 | 1,61 | 2,4 | 1,61 | 2,4 | 1,61 | 2,4 | 1,61 | 2,4 | 1,61 | 2,4 | 1,61 | 2,4 | 1,35 | 2,4 | 1,35 | 2,4 |
| | m | 1,35 | 0,84 | 1,36 | 0,84 | 1,35 | 0,84 | 1,35 | 0,84 | 1,35 | 0,84 | 1,35 | 0,84 | 1,35 | 0,84 | 1,35 | 0,84 | 1,35 | 0,84 | 1,35 | 0,84 | 1,35 | 0,84 | 1,35 | 0,84 |
| IMPALCATO L=23.92m PILA 41 E PILA 42 | a | 1,35 | 0,84 | 1,35 | 0,84 | 1,61 | 0,84 | 1,61 | 0,84 | 1,61 | 0,84 | 1,61 | 0,84 | 1,61 | 0,84 | 1,61 | 0,84 | 1,61 | 0,84 | 1,61 | 0,84 | 1,35 | 0,84 | 1,35 | 0,84 |
| | b | 1,35 | 2,4 | 1,35 | 2,4 | 1,61 | 2,4 | 1,61 | 2,4 | 1,61 | 2,4 | 1,61 | 2,4 | 1,61 | 2,4 | 1,61 | 2,4 | 1,61 | 2,4 | 1,61 | 2,4 | 1,35 | 2,4 | 1,35 | 2,4 |
| | c | 1,35 | 1,79 | 1,35 | 1,79 | 1,61 | 1,79 | 1,61 | 1,79 | 1,61 | 1,79 | 1,61 | 1,79 | 1,61 | 1,79 | 1,61 | 1,79 | 1,61 | 1,79 | 1,61 | 1,79 | 1,35 | 1,79 | 1,35 | 1,79 |
| | d | 1,35 | 2,4 | 1,35 | 2,4 | 1,61 | 2,4 | 1,61 | 2,4 | 1,61 | 2,4 | 1,61 | 2,4 | 1,61 | 2,4 | 1,61 | 2,4 | 1,61 | 2,4 | 1,61 | 2,4 | 1,35 | 2,4 | 1,35 | 2,4 |
| | e | 1,35 | 2,4 | 1,35 | 2,4 | 1,61 | 2,4 | 1,61 | 2,4 | 1,61 | 2,4 | 1,61 | 2,4 | 1,61 | 2,4 | 1,61 | 2,4 | 1,61 | 2,4 | 1,61 | 2,4 | 1,35 | 2,4 | 1,35 | 2,4 |
| | f | 1,35 | 2,38 | 1,35 | 2,38 | 1,61 | 2,38 | 1,61 | 2,38 | 1,61 | 2,38 | 1,61 | 2,38 | 1,61 | 2,38 | 1,61 | 2,38 | 1,61 | 2,38 | 1,61 | 2,38 | 1,35 | 2,38 | 1,35 | 2,38 |
| | g | 1,35 | 2,4 | 1,35 | 2,4 | 1,61 | 2,4 | 1,61 | 2,4 | 1,61 | 2,4 | 1,61 | 2,4 | 1,61 | 2,4 | 1,61 | 2,4 | 1,61 | 2,4 | 1,61 | 2,4 | 1,35 | 2,4 | 1,35 | 2,4 |
| | h | 1,35 | 2,4 | 1,35 | 2,4 | 1,61 | 2,4 | 1,61 | 2,4 | 1,61 | 2,4 | 1,61 | 2,4 | 1,61 | 2,4 | 1,61 | 2,4 | 1,61 | 2,4 | 1,61 | 2,4 | 1,35 | 2,4 | 1,35 | 2,4 |
| | i | 1,35 | 1,79 | 1,35 | 1,79 | 1,61 | 1,79 | 1,61 | 1,79 | 1,61 | 1,79 | 1,61 | 1,79 | 1,61 | 1,79 | 1,61 | 1,79 | 1,61 | 1,79 | 1,61 | 1,79 | 1,35 | 1,79 | 1,35 | 1,79 |
| | l | 1,35 | 2,4 | 1,35 | 2,4 | 1,61 | 2,4 | 1,61 | 2,4 | 1,61 | 2,4 | 1,61 | 2,4 | 1,61 | 2,4 | 1,61 | 2,4 | 1,61 | 2,4 | 1,61 | 2,4 | 1,35 | 2,4 | 1,35 | 2,4 |
| | m | 1,35 | 0,84 | 1,35 | 0,84 | 1,61 | 0,84 | 1,61 | 0,84 | 1,61 | 0,84 | 1,61 | 0,84 | 1,61 | 0,84 | 1,61 | 0,84 | 1,61 | 0,84 | 1,61 | 0,84 | 1,35 | 0,84 | 1,35 | 0,84 |
| IMPALCATO L=23.92m PILA 42 E PILA 43 | a | 1,35 | 0,84 | 1,35 | 0,84 | 1,61 | 0,84 | 1,61 | 0,84 | 1,61 | 0,84 | 1,61 | 0,84 | 1,61 | 0,84 | 1,61 | 0,84 | 1,61 | 0,84 | 1,61 | 0,84 | 1,35 | 0,84 | 1,35 | 0,84 |
| | b | 1,35 | 2,4 | 1,35 | 2,4 | 1,61 | 2,4 | 1,61 | 2,4 | 1,61 | 2,4 | 1,61 | 2,4 | 1,61 | 2,4 | 1,61 | 2,4 | 1,61 | 2,4 | 1,61 | 2,4 | 1,35 | 2,4 | 1,35 | 2,4 |
| | c | 1,35 | 1,79 | 1,35 | 1,79 | 1,61 | 1,79 | 1,61 | 1,79 | 1,61 | 1,79 | 1,61 | 1,79 | 1,61 | 1,79 | 1,61 | 1,79 | 1,61 | 1,79 | 1,61 | 1,79 | 1,35 | 1,79 | 1,35 | 1,79 |
| | d | 1,35 | 2,4 | 1,35 | 2,4 | 1,61 | 2,4 | 1,61 | 2,4 | 1,61 | 2,4 | 1,61 | 2,4 | 1,61 | 2,4 | 1,61 | 2,4 | 1,61 | 2,4 | 1,61 | 2,4 | 1,35 | 2,4 | 1,35 | 2,4 |
| | e | 1,35 | 2,4 | 1,35 | 2,4 | 1,61 | 2,4 | 1,61 | 2,4 | 1,61 | 2,4 | 1,61 | 2,4 | 1,61 | 2,4 | 1,61 | 2,4 | 1,61 | 2,4 | 1,61 | 2,4 | 1,35 | 2,4 | 1,35 | 2,4 |
| | f | 1,35 | 2,38 | 1,35 | 2,38 | 1,61 | 2,38 | 1,61 | 2,38 | 1,61 | 2,38 | 1,61 | 2,38 | 1,61 | 2,38 | 1,61 | 2,38 | 1,61 | 2,38 | 1,61 | 2,38 | 1,35 | 2,38 | 1,35 | 2,38 |
| | g | 1,35 | 2,4 | 1,35 | 2,4 | 1,61 | 2,4 | 1,61 | 2,4 | 1,61 | 2,4 | 1,61 | 2,4 | 1,61 | 2,4 | 1,61 | 2,4 | 1,61 | 2,4 | 1,61 | 2,4 | 1,35 | 2,4 | 1,35 | 2,4 |
| | h | 1,35 | 2,4 | 1,35 | 2,4 | 1,61 | 2,4 | 1,61 | 2,4 | 1,61 | 2,4 | 1,61 | 2,4 | 1,61 | 2,4 | 1,61 | 2,4 | 1,61 | 2,4 | 1,61 | 2,4 | 1,35 | 2,4 | 1,35 | 2,4 |
| | i | 1,35 | 1,79 | 1,35 | 1,79 | 1,61 | 1,79 | 1,61 | 1,79 | 1,61 | 1,79 | 1,61 | 1,79 | 1,61 | 1,79 | 1,61 | 1,79 | 1,61 | 1,79 | 1,61 | 1,79 | 1,35 | 1,79 | 1,35 | 1,79 |
| | l | 1,35 | 2,4 | 1,35 | 2,4 | 1,61 | 2,4 | 1,61 | 2,4 | 1,61 | 2,4 | 1,61 | 2,4 | 1,61 | 2,4 | 1,61 | 2,4 | 1,61 | 2,4 | 1,61 | 2,4 | 1,35 | 2,4 | 1,35 | 2,4 |
| | m | 1,35 | 0,84 | 1,35 | 0,84 | 1,61 | 0,84 | 1,61 | 0,84 | 1,61 | 0,84 | 1,61 | 0,84 | 1,61 | 0,84 | 1,61 | 0,84 | 1,61 | 0,84 | 1,61 | 0,84 | 1,35 | 0,84 | 1,35 | 0,84 |
| IMPALCATO L=23.92m PILA 43 E PILA 44 | a | 1,35 | 0,84 | 1,35 | 0,84 | 1,61 | 0,84 | 1,61 | 0,84 | 1,61 | 0,84 | 1,61 | 0,84 | 1,61 | 0,84 | 1,61 | 0,84 | 1,61 | 0,84 | 1,61 | 0,84 | 1,35 | 0,84 | 1,35 | 0,84 |
| | b | 1,35 | 2,4 | 1,35 | 2,4 | 1,61 | 2,4 | 1,61 | 2,4 | 1,61 | 2,4 | 1,61 | 2,4 | 1,61 | 2,4 | 1,61 | 2,4 | 1,61 | 2,4 | 1,61 | 2,4 | 1,35 | 2,4 | 1,35 | 2,4 |
| | c | 1,35 | 1,79 | 1,35 | 1,79 | 1,61 | 1,79 | 1,61 | 1,79 | 1,61 | 1,79 | 1,61 | 1,79 | 1,61 | 1,79 | 1,61 | 1,79 | 1,61 | 1,79 | 1,61 | 1,79 | 1,35 | 1,79 | 1,35 | 1,79 |
| | d | 1,35 | 2,4 | 1,35 | 2,4 | 1,61 | 2,4 | 1,61 | 2,4 | 1,61 | 2,4 | 1,61 | 2,4 | 1,61 | 2,4 | 1,61 | 2,4 | 1,61 | 2,4 | 1,61 | 2,4 | 1,35 | 2,4 | 1,35 | 2,4 |
| | e | 1,35 | 2,4 | 1,35 | 2,4 | 1,61 | 2,4 | 1,61 | 2,4 | 1,61 | 2,4 | 1,61 | 2,4 | 1,61 | 2,4 | 1,61 | 2,4 | 1,61 | 2,4 | 1,61 | 2,4 | 1,35 | 2,4 | 1,35 | 2,4 |
| | f | 1,35 | 2,38 | 1,35 | 2,38 | 1,61 | 2,38 | 1,61 | 2,38 | 1,61 | 2,38 | 1,61 | 2,38 | 1,61 | 2,38 | 1,61 | 2,38 | 1,61 | 2,38 | 1,61 | 2,38 | 1,35 | 2,38 | 1,35 | 2,38 |
| | g | 1,35 | 2,4 | 1,35 | 2,4 | 1,61 | 2,4 | 1,61 | 2,4 | 1,61 | 2,4 | 1,61 | 2,4 | 1,61 | 2,4 | 1,61 | 2,4 | 1,61 | 2,4 | 1,61 | 2,4 | 1,35 | 2,4 | 1,35 | 2,4 |
| | h | 1,35 | 2,4 | 1,35 | 2,4 | 1,61 | 2,4 | 1,61 | 2,4 | 1,61 | 2,4 | 1,61 | 2,4 | 1,61 | 2,4 | 1,61 | 2,4 | 1,61 | 2,4 | 1,61 | 2,4 | 1,35 | 2,4 | 1,35 | 2,4 |
| | i | 1,35 | 1,79 | 1,35 | 1,79 | 1,61 | 1,79 | 1,61 | 1,79 | 1,61 | 1,79 | 1,61 | 1,79 | 1,61 | 1,79 | 1,61 | 1,79 | 1,61 | 1,79 | 1,61 | 1,79 | 1,35 | 1,79 | 1,35 | 1,79 |
| | l | 1,35 | 2,4 | 1,35 | 2,4 | 1,61 | 2,4 | 1,61 | 2,4 | 1,61 | 2,4 | 1,61 | 2,4 | 1,61 | 2,4 | 1,61 | 2,4 | 1,61 | 2,4 | 1,61 | 2,4 | 1,35 | 2,4 | 1,35 | 2,4 |
| | m | 1,35 | 0,84 | 1,35 | 0,84 | 1,61 | 0,84 | 1,61 | 0,84 | 1,61 | 0,84 | 1,61 | 0,84 | 1,61 | 0,84 | 1,61 | 0,84 | 1,61 | 0,84 | 1,61 | 0,84 | 1,35 | 0,84 | 1,35 | 0,84 |
| IMPALCATO L=25.00m PILA 44 E PILA 45 | a | 1,35 | 0,88 | 1,35 | 0,88 | 1,61 | 0,88 | 1,61 | 0,88 | 1,61 | 0,88 | 1,61 | 0,88 | 1,61 | 0,88 | 1,61 | 0,88 | 1,61 | 0,88 | 1,61 | 0,88 | 1,35 | 0,88 | 1,35 | 0,88 |
| | b | 1,35 | 2,4 | 1,35 | 2,4 | 1,61 | 2,4 | 1,61 | 2,4 | 1,61 | 2,4 | 1,61 | 2,4 | 1,61 | 2,4 | 1,61 | 2,4 | 1,61 | 2,4 | 1,61 | 2,4 | 1,35 | 2,4 | 1,35 | 2,4 |
| | c | 1,35 | 2,29 | 1,35 | 2,29 | 1,61 | 2,29 | 1,61 | 2,29 | 1,61 | 2,29 | 1,61 | 2,29 | 1,61 | 2,29 | 1,61 | 2,29 | 1,61 | 2,29 | 1,61 | 2,29 | 1,35 | 2,29 | 1,35 | 2,29 |
| | d | 1,35 | 2,4 | 1,35 | 2,4 | 1,61 | 2,4 | 1,61 | 2,4 | 1,61 | 2,4 | 1,61 | 2,4 | 1,61 | 2,4 | 1,61 | 2,4 | 1,61 | 2,4 | 1,61 | 2,4 | 1,35 | 2,4 | 1,35 | 2,4 |
| | e | 1,35 | 2,4 | 1,35 | 2,4 | 1,61 | 2,4 | 1,61 | 2,4 | 1,61 | 2,4 | 1,61 | 2,4 | 1,61 | 2,4 | 1,61 | 2,4 | 1,61 | 2,4 | 1,61 | 2,4 | 1,35 | 2,4 | 1,35 | 2,4 |
| | f | 1,35 | 2,38 | 1,35 | 2,38 | 1,61 | 2,38 | 1,61 | 2,38 | 1,61 | 2,38 | 1,61 | 2,38 | 1,61 | 2,38 | 1,61 | 2,38 | 1,61 | 2,38 | 1,61 | 2,38 | 1,35 | 2,38 | 1,35 | 2,38 |
| | g | 1,35 | 2,4 | 1,35 | 2,4 | 1,61 | 2,4 | 1,61 | 2,4 | 1,61 | 2,4 | 1,61 | 2,4 | 1,61 | 2,4 | 1,61 | 2,4 | 1,61 | 2,4 | 1,61 | 2,4 | 1,35 | 2,4 | 1,35 | 2,4 |
| | h | 1,35 | 2,4 | 1,35 | 2,4 | 1,61 | 2,4 | 1,61 | 2,4 | 1,61 | 2,4 | 1,61 | 2,4 | 1,61 | 2,4 | 1,61 | 2,4 | 1,61 | 2,4 | 1,61 | 2,4 | 1,35 | 2,4 | 1,35 | 2,4 |
| | i | 1,35 | 2,29 | 1,35 | 2,29 | 1,61 | 2,29 | 1,61 | 2,29 | 1,61 | 2,29 | 1,61 | 2,29 | 1,61 | 2,29 | 1,61 | 2,29 | 1,61 | 2,29 | 1,61 | 2,29 | 1,35 | 2,29 | 1,35 | 2,29 |
| | l | 1,35 | 2,4 | 1,35 | 2,4 | 1,61 | 2,4 | 1,61 | 2,4 | 1,61 | 2,4 | 1,61 | 2,4 | 1,61 | 2,4 | 1,61 | 2,4 | 1,61 | 2,4 | 1,61 | 2,4 | 1,35 | 2,4 | 1,35 | 2,4 |
| | m | 1,35 | 0,88 | 1,35 | 0,88 | 1,61 | 0,88 | 1,61 | 0,88 | 1,61 | 0,88 | 1,61 | 0,88 | 1,61 | 0,88 | 1,61 | 0,88 | 1,61 | 0,88 | 1,61 | 0,88 | 1,35 | 0,88 | 1,35 | 0,88 |
| IMPALCATO L=25.00m PILA 46 E PILA 47 | a | 1,35 | 0,88 | 1,35 | 0,88 | 1,61 | 0,88 | 1,61 | 0,88 | 1,61 | 0,88 | 1,61 | 0,88 | 1,61 | 0,88 | 1,61 | 0,88 | 1,61 | 0,88 | 1,61 | 0,88 | 1,35 | 0,88 | 1,35 | 0,88 |
| | b | 1,35 | 2,4 | 1,35 | 2,4 | 1,61 | 2,4 | 1,61 | 2,4 | 1,61 | 2,4 | 1,61 | 2,4 | 1,61 | 2,4 | 1,61 | 2,4 | 1,61 | 2,4 | 1,61 | 2,4 | 1,35 | 2,4 | 1,35 | 2,4 |
| | c | 1,35 | 2,29 | 1,35 | 2,29 | 1,61 | 2,29 | 1,61 | 2,29 | 1,61 | 2,29 | 1,61 | 2,29 | 1,61 | 2,29 | 1,61 | 2,29 | 1,61 | 2,29 | 1,61 | 2,29 | 1,35 | 2,29 | 1,35 | 2,29 |
| | d | 1,35 | 2,4 | 1,35 | 2,4 | 1,61 | 2,4 | 1,61 | 2,4 | 1,61 | 2,4 | 1,61 | 2,4 | 1,61 | 2,4 | 1,61 | 2,4 | 1,61 | 2,4 | 1,61 | 2,4 | 1,35 | 2,4 | 1,35 | 2,4 |
| | e | 1,35 | 2,4 | 1,35 | 2,4 | 1,61 | 2,4 | 1,61 | 2,4 | 1,61 | 2,4 | 1,61 | 2,4 | 1,61 | 2,4 | 1,61 | 2,4 | 1,61 | 2,4 | 1,61 | 2,4 | 1,35 | 2,4 | 1,35 | 2,4 |
| | f | 1,35 | 2,38 | 1,35 | 2,38 | 1,61 | 2,38 | 1,61 | 2,38 | 1,61 | 2,38 | 1,61 | 2,38 | 1,61 | 2,38 | 1,61 | 2,38 | 1,61 | 2,38 | 1,61 | 2,38 | 1,35 | 2,38 | 1,35 | 2,38 |
| | g | 1,35 | 2,4 | 1,35 | 2,4 | 1,61 | 2,4 | 1,61 | 2,4 | 1,61 | 2,4 | 1,61 | 2,4 | 1,61 | 2,4 | 1,61 | 2,4 | 1,61 | 2,4 | 1,61 | 2,4 | 1,35 | 2,4 | 1,35 | 2,4 |
| | h | 1,35 | 2,4 | 1,35 | 2,4 | 1,61 | 2,4 | 1,61 | 2,4 | 1,61 | 2,4 | 1,61 | 2,4 | 1,61 | 2,4 | 1,61 | 2,4 | 1,61 | 2,4 | 1,61 | 2,4 | 1,35 | 2,4 | 1,35 | 2,4 |
| | i | 1,35 | 2,29 | 1,35 | 2,29 | 1,61 | 2,29 | 1,61 | 2,29 | 1,61 | 2,29 | 1,61 | 2,29 | 1,61 | 2,29 | 1,61 | 2,29 | 1,61 | 2,29 | 1,61 | 2,29 | 1,35 | 2,29 | 1,35 | 2,29 |
| | l | 1,35 | 2,4 | 1,35 | 2,4 | 1,61 | 2,4 | 1,61 | 2,4 | 1,61 | 2,4 | 1,61 | 2,4 | 1,61 | 2,4 | 1,61 | 2,4 | 1,61 | 2,4 | 1,61 | 2,4 | 1,35 | 2,4 | 1,35 | 2,4 |
| | m | 1,35 | 0,88 | 1,35 | 0,88 | 1,61 | 0,88 | 1,61 | 0,88 | 1,61 | 0,88 | 1,61 | 0,88 | 1,61 | 0,88 | 1,61 | 0,88 | 1,61 | 0,88 | 1,61 | 0,88 | 1,35 | 0,88 | 1,35 | 0,88 |
| IMPALCATO L=25.00m PILA 47 E PILA 48 | a | 1,35 | 0,88 | 1,35 | 0,88 | 1,61 | 0,88 | 1,61 | 0,88 | 1,61 | 0,88 | 1,61 | 0,88 | 1,61 | 0,88 | 1,61 | 0,88 | 1,61 | 0,88 | 1,61 | 0,88 | 1,35 | 0,88 | 1,35 | 0,88 |
| | b | 1,35 | 2,4 | 1,35 | 2,4 | 1,61 | 2,4 | 1,61 | 2,4 | 1,61 | 2,4 | 1,61 | 2,4 | 1,61 | 2,4 | 1,61 | 2,4 | 1,61 | 2,4 | 1,61 | 2,4 | 1,35 | 2,4 | 1,35 | 2,4 |
| | c | 1,35 | 2,29 | 1,35 | 2,29 | 1,61 | 2,29 | 1,61 | 2,29 | 1,61 | 2,29 | 1,61 | 2,29 | 1,61 | 2,29 | 1,61 | 2,29 | 1,61 | 2,29 | 1,61 | 2,29 | 1,35 | 2,29 | 1,35 | 2,29 |
| | d | 1,35 | 2,4 | 1,35 | 2,4 | 1,61 | 2,4 | 1,61 | 2,4 | 1,61 | 2,4 | 1,61 | 2,4 | 1,61 | 2,4 | 1,61 | 2,4 | 1,61 | 2,4 | 1,61 | 2,4 | 1,35 | 2,4 | 1,35 | 2,4 |
| | e | 1,35 | 2,4 | 1,35 | 2,4 | 1,61 | 2,4 | 1,61 | 2,4 | 1,61 | 2,4 | 1,61 | 2,4 | 1,61 | 2,4 | 1,61 | 2,4 | 1,61 | 2,4 | 1,61 | 2,4 | 1,35 | 2,4 | 1,35 | 2,4 |
| | f | 1,35 | 2,38 | 1,35 | 2,38 | 1,61 | 2,38 | 1,61 | 2,38 | 1,61 | 2,38 | 1,61 | 2,38 | 1,61 | 2,38 | 1,61 | 2,38 | 1,61 | 2,38 | 1,61 | 2,38 | 1,35 | 2,38 | 1,35 | 2,38 |
| | g | 1,35 | 2,4 | 1,35 | 2,4 | 1,61 | 2,4 | 1,61 | 2,4 | 1,61 | 2,4 | 1,61 | 2,4 | 1,61 | 2,4 | 1,61 | 2,4 | 1,61 | 2,4 | 1,61 | 2,4 | 1,35 | 2,4 | 1,35 | 2,4 |
| | h | 1,35 | 2,4 | 1,35 | 2,4 | 1,61 | 2,4 | 1,61 | 2,4 | 1,61 | 2,4 | 1,61 | 2,4 | 1,61 | 2,4 | 1,61 | 2,4 | 1,61 | 2,4 | 1,61 | 2,4 | 1,35 | 2,4 | 1,35 | 2,4 |
| | i | 1,35 | 2,29 | 1,35 | 2,29 | 1,61 | 2,29 | 1,61 | 2,29 | 1,61 | 2,29 | 1,61 | 2,29 | 1,61 | 2,29 | 1,61 | 2,29 | 1,61 | 2,29 | 1,61 | 2,29 | 1,35 | 2,29 | 1,35 | 2,29 |
| | l | 1,35 | 2,4 | 1,35 | 2,4 | 1,61 | 2,4 | 1,61 | 2,4 | 1,61 | 2,4 | 1,61 | 2,4 | 1,61 | 2,4 | 1,61 | 2,4 | 1,61 | 2,4 | 1,61 | 2,4 | 1,35 | 2,4 | 1,35 | 2,4 |
| | m | 1,35 | 0,88 | 1,35 | 0,88 | 1,61 | 0,88 | 1,61 | 0,88 | 1,61 | 0,88 | 1,61 | 0,88 | 1,61 | 0,88 | 1,61 | 0,88 | 1,61 | 0,88 | 1,61 | 0,88 | 1,35 | 0,88 | 1,35 | 0,88 |
| IMPALCATO L=25.00m PILA 48 E PILA SPALLA B | a | 1,35 | 0,88 | 1,35 | 0,88 | 1,61 | 0,88 | 1,61 | 0,88 | 1,61 | 0,88 | 1,61 | 0,88 | 1,61 | 0,88 | 1,61 | 0,88 | 1,61 | 0,88 | 1,61 | 0,88 | 1,35 | 0,88 | 1,35 | 0,88 |
| | b | 1,35 | 2,4 | 1,35 | 2,4 | 1,61 | 2,4 | 1,61 | 2,4 | 1,61 | 2,4 | 1,61 | 2,4 | 1,61 | 2,4 | 1,61 | 2,4 | 1,61 | 2,4 | 1,61 | 2,4 | 1,35 | 2,4 | 1,35 | 2,4 |
| | c | 1,35 | 2,29 | 1,35 | 2,29 | 1,61 | 2,29 | 1,61 | 2,29 | 1,61 | 2,29 | 1,61 | 2,29 | 1,61 | 2,29 | 1,61 | 2,29 | 1,61 | 2,29 | 1,61 | 2,29 | 1,35 | 2,29 | 1,35 | 2,29 |
| | d | 1,35 | 2,4 | 1,35 | 2,4 | 1,61 | 2,4 | 1,61 | 2,4 | 1,61 | 2,4 | 1,61 | 2,4 | 1,61 | 2,4 | 1,61 | 2,4 | 1,61 | 2,4 | 1,61 | 2,4 | 1,35 | 2,4 | 1,35 | 2,4 |
| | e | 1,35 | 2,4 | 1,35 | 2,4 | 1,61 | 2,4 | 1,61 | 2,4 | 1,61 | 2,4 | 1,61 | 2,4 | 1,61 | 2,4 | 1,61 | 2,4 | 1,61 | 2,4 | 1,61 | 2,4 | 1,35 | 2,4 | 1,35 | 2,4 |
| | f | 1,35 | 2,38 | 1,35 | 2,38 | 1,61 | 2,38 | 1,61 | 2,38 | 1,61 | 2,38 | 1,61 | 2,38 | 1,61 | 2,38 | 1,61 | 2,38 | 1,61 | 2,38 | 1,61 | 2,38 | 1,35 | 2,38 | 1,35 | 2,38 |
| | g | 1,35 | 2,4 | 1,35 | 2,4 | 1,61 | 2,4 | 1,61 | 2,4 | 1,61 | 2,4 | 1,61 | 2,4 | 1,61 | 2,4 | 1,61 | 2,4 | 1,61 | 2,4 | 1,61 | 2,4 | 1,35 | 2,4 | 1,35 | 2,4 |
| | h | 1,35 | 2,4 | 1,35 | 2,4 | 1,61 | 2,4 | 1,61 | 2,4 | 1,61 | 2,4 | 1,61 | 2,4 | 1,61 | 2,4 | 1,61 | 2,4 | 1,61 | 2,4 | 1,61 | 2,4 | 1,35 | 2,4 | 1,35 | 2,4 |
| | i | 1,35 | 2,29 | 1,35 | 2,29 | 1,61 | 2,29 | 1,61 | 2,29 | 1,61 | 2,29 | 1,61 | 2,29 | 1,61 | 2,29 | 1,61 | 2,29 | 1,61 | 2,29 | 1,61 | 2,29 | 1,35 | 2,29 | 1,35 | 2,29 |
| | l | 1,35 | 2,4 | 1,35 | 2,4 | 1,61 | 2,4 | 1,61 | 2,4 | 1,61 | 2,4 | 1,61 | 2,4 | 1,61 | 2,4 | 1,61 | 2,4 | 1,61 | 2,4 | 1,61 | 2,4 | 1,35 | 2,4 | 1,35 | 2,4 |
| | m | 1,35 | 0,88 | 1,35 | 0,88 | 1,61 | 0,88 | 1,61 | 0,88 | 1,61 | 0,88 | 1,61 | 0,88 | 1,61 | 0,88 | 1,61 | 0,88 | 1,61 | 0,88 | 1,61 | 0,88 | 1,35 | 0,88 | 1,35 | 0,88 |

SCHEMA DISPOSIZIONE PREDALLE

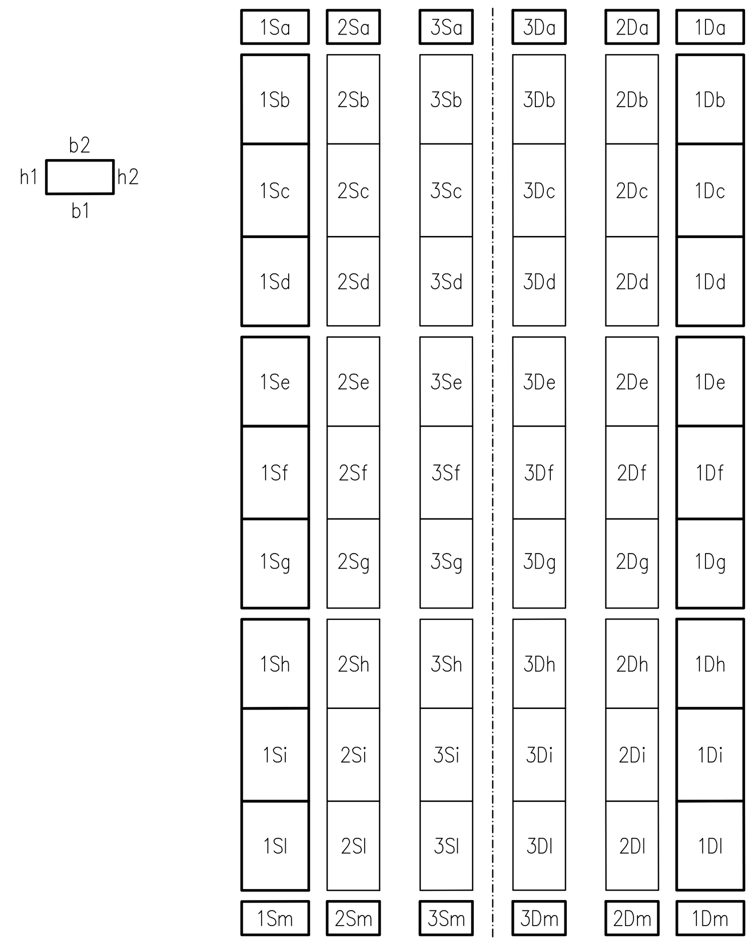


NOTE

A. PER LA TABELLA MATERIALI SI RIMANDA ALL'ELABORATO: IA1Y-00-E-ZZ-QX-VI2100-001 DEL PROGETTO ESECUTIVO APPROVATO.

COMMITTENTE:

RFI RETE FERROVIARIA ITALIANA
GRUPPO FERROVIE DELLO STATO

DIREZIONE INVESTIMENTI - S.O. PROGETTO ADRIATICA

DIREZIONE LAVORI:

ITALFERR
GRUPPO FERROVIE DELLO STATO

DIREZIONE GESTIONE COMMESSE - AREA CENTRO SUD – GRANDI APPALTI
PM tratta Adriatica, nodo di Bari e Bari – Taranto

APPALTATORE: RICCIARDELLO COSTRUZIONI

PROGETTAZIONE: TECH PROJECT ingegneria integrata ®

**PROGETTO ESECUTIVO DI VARIANTE**

**LINEA FERROVIARIA: ADRIATICA**
**INTERVENTO: VARIANTE DI FALCONARA**
**VARIANTE FOSSO DELLA LISCIA**

**VI21 - VIADOTTO ESINO DA PROG. 1+023,00 A PROG. 2+330,71**

**Impalcati in c.a.p. - Abaco predalles**

| APPALTATORE | PROGETTAZIONE | | SCALA |
|---|---|---|---|
| IL DIRETTORE TECNICO | DIRETTORE DELLA PROGETTAZIONE Ing. G.TANZI | | - |

| COMMESSA | LOTTO | FASE | ENTE | TIPO DOC. | OPERA/DISCIPLINA | PROGR. | REV. |
|---|---|---|---|---|---|---|---|
| IA20 | 00 | V | ZZ | BZ | VI2100 | 002 | A |

| PROGETTAZIONE | | | | | | | | IL PROGETTISTA |
|---|---|---|---|---|---|---|---|---|
| Rev. | Descrizione | Redatto | Data | Verificato | Data | Approvato | Data | Ing. Gi... Tanzi |
| A | Prima emissione | T.Capitanio | Gennaio 2021 | A.Nastasi | Gennaio 2021 | G.Tanzi | Gennaio 2021 | TANZI GIANCARLO ORDINE DEGLI INGEGNERI DELLA PROVINCIA DI ROMA Ingegnere Data: Gennaio 2021 25.01.2021 09:29:30 UTC |

CIG. 5512584838 CUP: J41C07000000001 File: IA20-00-V-ZZ-BZ-VI2100-002_A.dwg