


SEZIONE LONGITUDINALE
SCALA 1:200

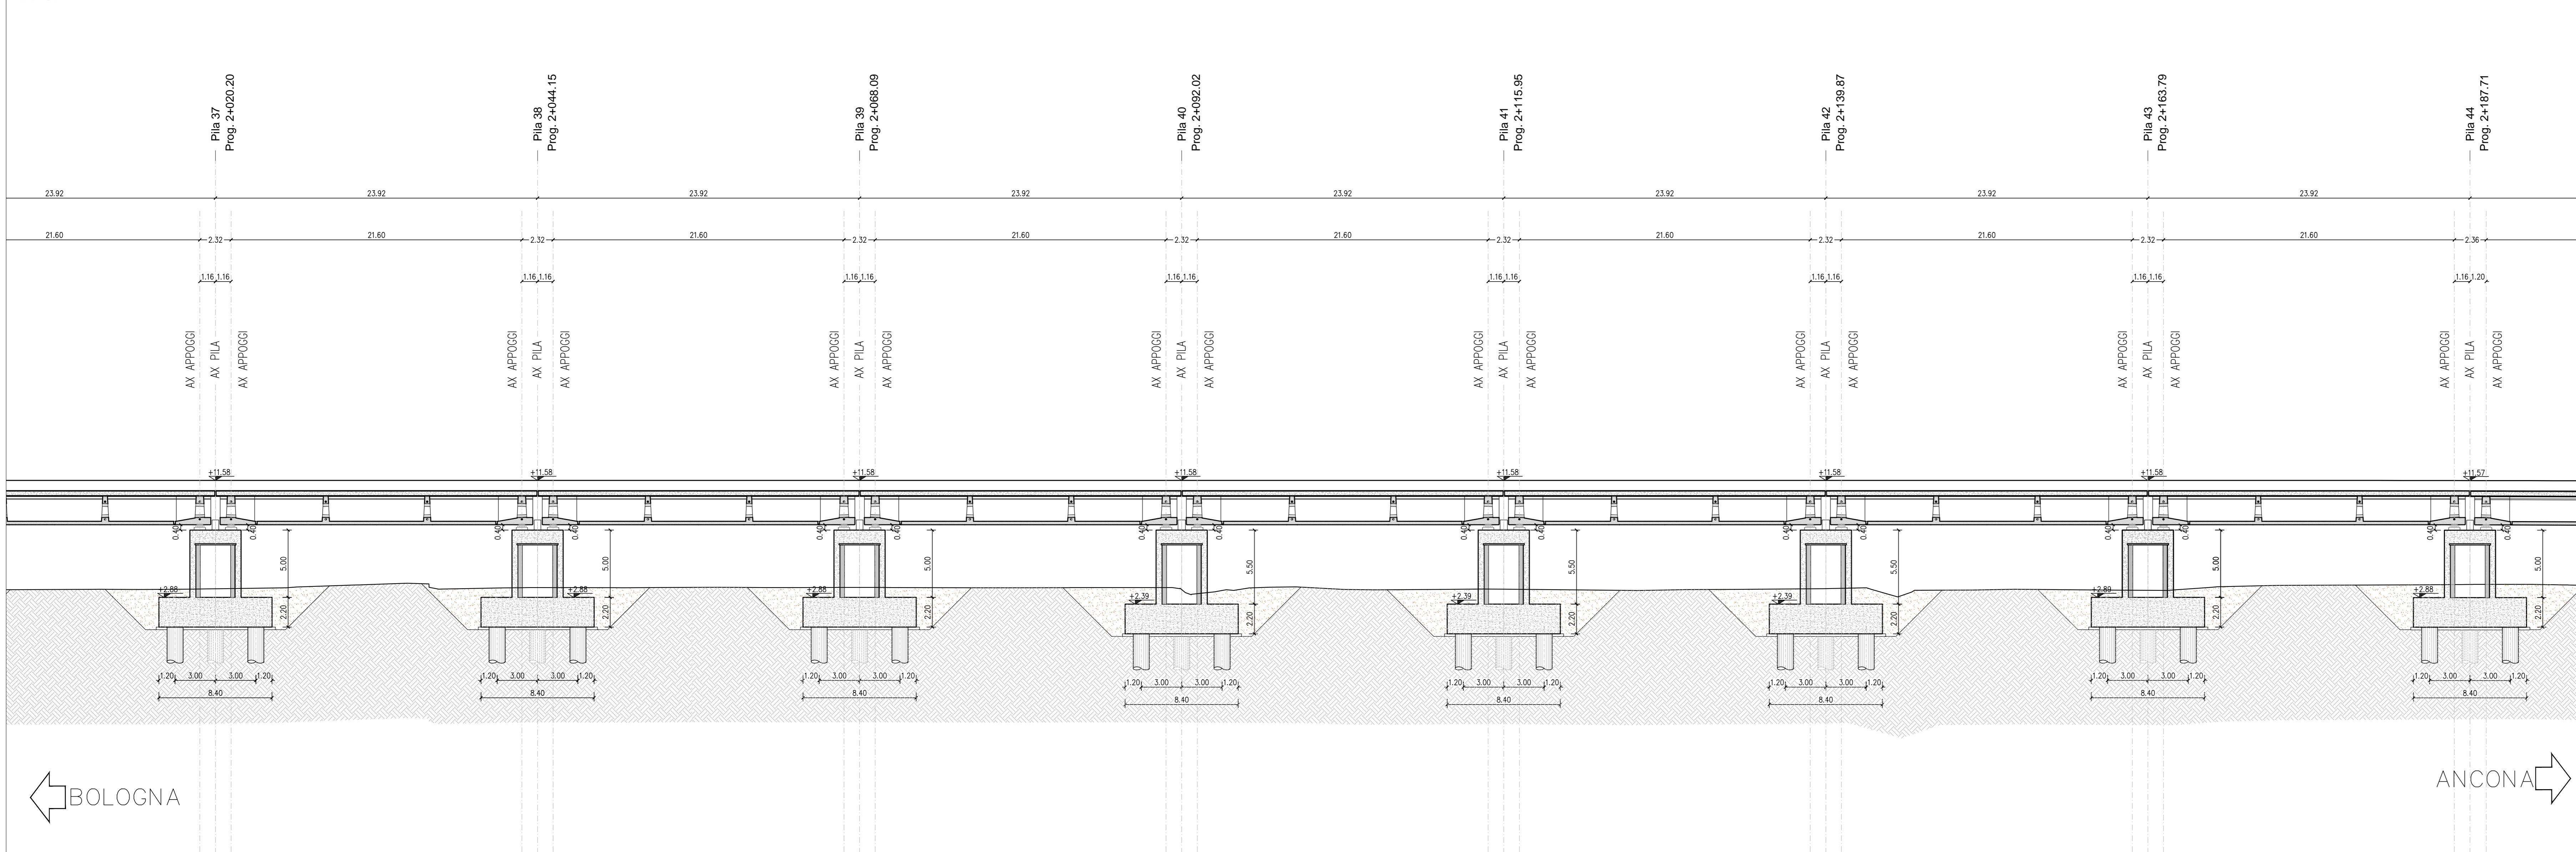

- NOTE**
- PER LA TABELLA MATERIALI SI RIMANDA ALL'ELABORATO: IATY-00-E-22-0X-VI2100-001 DEL PROGETTO ESECUTIVO APPROVATO.
 - PER LE OPERE DI SISTEMAZIONE IDRICA DEL CANALE DELLA LISCIA SI E' FATTO RIFERIMENTO ALLA PERIZIA DI VARIANTE PVI DEL PROGETTO DEL CONSORZIO DI BONIFICA DELLE MARCHE EMESSE IN DATA FEBBRAIO 2020.
 - LE PROGRESSIVE DELLE SPALLE E DELLE PILE DEL VIADOTTO SONO RIFERITE ALL'ASSE DEL BINARIO PARI, MENTRE LE LUNGHEZZE DELLE CAMPATE SONO RIFERITE ALL'ASSE DELL'IMPIALCATO DEL VIADOTTO.
 - LE PILE E LE SPALLE NON INQUADRATE ALL'INTERNO DEGLI ELABORATI DEL PRESENTE PROGETTO ESECUTIVO DI VARIANTE SI CONSIDERANO INVARIE RISPETTO AL PROGETTO ESECUTIVO APPROVATO, AL QUALE SI RIMANDA.
 - PER IL DETTAGLIO DELLA TRANSIZIONE RILEVATO-HADOTTO VEDERE L' ELABORATO RELATIVO ALLA CARPENTERIA DELLA SPALLA DEL PROGETTO ESECUTIVO APPROVATO.

COMMITTENTE:

RFI
RETE FERROVIARIA ITALIANA
GRUPPO FERROVIE DELLO STATO
DIREZIONE INVESTIMENTI - S.O. PROGETTO ADRIATICA

DIREZIONE LAVORI:

ITALFERR
GRUPPO FERROVIE DELLO STATO

DIREZIONE GESTIONE COMMESSE - AREA CENTRO SUD - GRANDI APPALTI
PMI tratta Adriatica, nodo di Bari e Bari - Taranto

APPALTATORE:

RICCIARDELLO COSTRUZIONI

PROGETTAZIONE:

TECH PROJECT
Ingegneria Integrata 8

PROGETTO ESECUTIVO DI VARIANTE
LINEA FERROVIARIA: ADRIATICA
INTERVENTO: VARIANTE DI FALCONARA
VARIANTE FOSSO DELLA LISCIA

VI21 - VIADOTTO ESINO DA PROG. 1+023,00 A PROG. 2+330,71

Pianta fondazioni e sezione longitudinale - Tav. 1

APPALTATORE	PROGETTAZIONE	SCALA
IL DIRETTORE TECNICO	DIRETTORE DELLA PROGETTAZIONE Ing. G.TANZI	1:200

COMMESSA	LOTTO	FASE	ENTE	TIPO DOC.	OPERA/DISCIPLINA	PROGR.	REV.
IA20	00	V	ZZ	P9	VI21100	003	B

PROGETTAZIONE							IL PROGETTISTA
Rev.	Descrizione	Redatto	Data	Verificato	Data	Approvato	Data
A	Prima emissione	T. Capitano	Gennaio 2021	A. Nostari	Gennaio 2021	G. Tanzi	Gennaio 2021
B	Emis. a seguito COE n° 20	T. Capitano	Aprile 2021	A. Nostari	Aprile 2021	G. Tanzi	Aprile 2021