

- S19V Sondaggi geognostici Campagna Sicos.
- S19V Sondaggi geognostici Campagna Soreco.
- G.L. Sondaggi geognostici Campagna Radelli Castelletti 1991.
- ASP. Sondaggi geognostici Campagna RCT 1996.
- PSI Sondaggio Regione Piemonte
- SL. Altri sondaggi geognostici presenti nell'area di progetto.
- S.L. Sondaggi geognostici 2006 - Studio di fattibilità
- SIV. Sondaggi expertise 2006
- SFD 26 Sondaggio con piezometro multifalda a tubo aperto a misurazione manuale. Campagna Progetto Definitivo. Abrate. Geotecnico 1998.
- SFE 26 Sondaggio con piezometro multifalda a tubo aperto a misurazione manuale. Campagna Geotecnico 2001.
- SFE 26 Sondaggio con piezometro multifalda a tubo aperto ed acquirente automatico di lunga durata. Campagna Geotecnico 2001.
- SFE 27 Sondaggio con piezometro multifalda a tubo aperto a misurazione manuale. Campagna Geotecnico 2001.
- SFG Sondaggio con piezometro multifalda a tubo aperto o della Casagrande a misurazione manuale. Campagna Geotecnico 2001.
- SFG Sondaggio con tubo inclinometrico. lunga durata. Campagna Geotecnico 2001.
- SFG Sondaggio con piezometro multifalda a tubo aperto ed acquirente automatico di lunga durata. Campagna Geotecnico 2001.
- SFG Sondaggio a distruzione di nucleo per l'installazione di strumentazione inclinometrica.
- PV. Prove penetrometriche Campagna Soreco
- EPE. Progetto Esecutivo, Geotecnico 2001.
- TV. Trincee.

INDAGINI 2011-2012

- IOM-A30-040 Piezometro della rete di monitoraggio (strutturale)
- IOM-A30-010 Piezometro bozza esistente rete di monitoraggio ambientale
- IOM-A30-010 Piezometro rete di valle (ambientale)
- IOM-A30-050 Piezometro lungo il tracciato (ambientale)
- IOM-A30-080 Piezometro rete di monte (ambientale)
- SOT-M30-020 Rete di inclinometri realizzata
- PZ 1, BHI01, BHI02 Indagini integrative 2012-2013


INDAGINI 2018 E MONITORAGGIO

- B04 Sondaggio a carotaggio continuo
- B01\_PZ Sondaggio a carotaggio continuo attrezzato a piezometro (MONITORAGGIO)
- B05\_PZd Sondaggio a distruzione attrezzato a piezometro (MONITORAGGIO)
- B08\_INC Sondaggio a carotaggio continuo attrezzato con inclinometro (MONITORAGGIO)
- B15\_CH Sondaggio a carotaggio continuo attrezzato per prova Cross-Hole
- B07\_DH Sondaggio a carotaggio continuo attrezzato per prova Down-Hole
- TP01 Pozzetto esplorativo con esecuzione di prova di carico su piastra

STRUMENTAZIONE MONITORAGGIO PD 2021

- PZ01-2\_STB05 Piezometri profondi 4 metri per il monitoraggio del deflusso della falda (MONITORAGGIO)
- Incl\_STB05 Tubo inclinometrico profondo 6 metri per il monitoraggio dell'area in frana (MONITORAGGIO)

QUADRO D'UNIONE

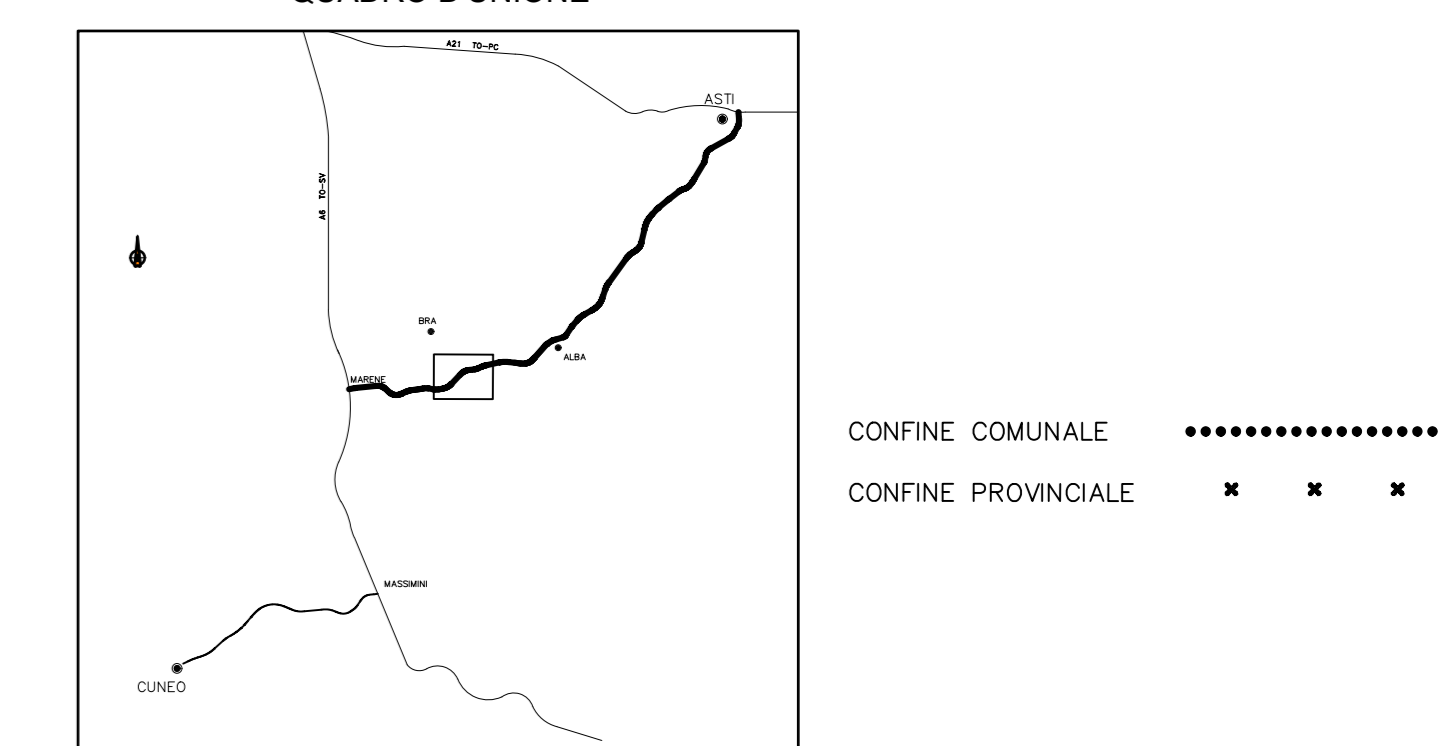

TRONCO II A21 (ASTI EST) - A6 (MARENE)  
LOTTO 6 RODDI-DIGA ENEL

STRALCIO a  
TRA IL LOTTO II.7 E LA PK. 5+000

PROGETTO DEFINITIVO

OPERE GEOTECNICHE  
MONITORAGGIO GEOTECNICO  
UBICAZIONE STRUMENTAZIONE DI MONITORAGGIO - TAV.3

IMPRESA	PROGETTISTA	INTEGRATORE ATTIVITA' SPECIALISTICA	COMMITTENTE						
ITINERA	PROGER	PROGER	Autostrada Asti-Cuneo S.p.A. Divisione Costruzioni SACS SA (Gruppo STN) Via XX Settembre, 86/E 00187 Roma						
REV.	DATA	DESCRIZIONE	REDATTO	CONTR.	APPROV.	RIESAME	DATA	SCALA	
A	10-2022	Elaborati nuova emissione - INTEGRAZIONI VA	Sondati	Lombardo	Spazzini	Spazzini	MAGGIO 2021	-	
							N. PROGR.	06.04.04	
CODIFICA								WBS	
PROGETTO: P0117 LIVELLO: L01 DOCUMENTO: D01 REV: 01 A								WBS: A331264000 CUP: C31B2000110000009	
RESPONSABILE DEL PROCEDIMENTO				VISTO DELLA COMMITTENTE					

