

LEGENDA

Tracciato di progetto

0 - Vegetazione preesistente

1 - Mascheratura degli elementi infrastrutturali

2 - Mascheratura degli elementi infrastrutturali

3 - Vegetazione fossi e Opera 3

4 - Mascheratura degli elementi infrastrutturali e prevenzione impatti chiroterri


5 - Ricostruzione bosco pianiziale e prevenzione impatti chiroterri (*)

6 - Ricostruzione bosco pianiziale

| Specie arboree impiegate | Specie arbustive impiegate | Specie arboree impiegate | Specie arbustive impiegate |
|--------------------------|----------------------------|--------------------------|----------------------------|
| <i>Corylus avellana</i> | <i>Cornus sanguinea</i> | <i>Acer campestre</i> | <i>Cornus sanguinea</i> |
| <i>Sorbus domestica</i> | <i>Prunus spinosa</i> | <i>Corylus avellana</i> | <i>Prunus spinosa</i> |
| | <i>Crataegus monogyna</i> | <i>Fraxinus ornus</i> | <i>Crataegus monogyna</i> |
| | <i>Viburnum lantana</i> | <i>Quercus robur</i> | <i>Viburnum lantana</i> |
| | <i>Rosa canina</i> | | <i>Rosa canina</i> |

| Specie arboree impiegate | Specie arbustive impiegate | Specie arboree impiegate | Specie arbustive impiegate |
|---------------------------|----------------------------|--------------------------|----------------------------|
| <i>Acer campestre</i> | <i>Cornus sanguinea</i> | <i>Acer campestre</i> | <i>Cornus sanguinea</i> |
| <i>Corylus avellana</i> | <i>Prunus spinosa</i> | <i>Corylus avellana</i> | <i>Prunus spinosa</i> |
| <i>Fraxinus excelsior</i> | <i>Crataegus monogyna</i> | <i>Fraxinus ornus</i> | <i>Crataegus monogyna</i> |
| <i>Populus alba</i> | <i>Sambucus nigra</i> | <i>Quercus robur</i> | <i>Viburnum lantana</i> |
| <i>Quercus robur</i> | <i>Rosa canina</i> | <i>Quercus robur</i> | <i>Rosa canina</i> |
| <i>Salix alba</i> | | <i>Salix alba</i> | |

*- le specie arbustive verranno impiegate solo a livello di sottobosco

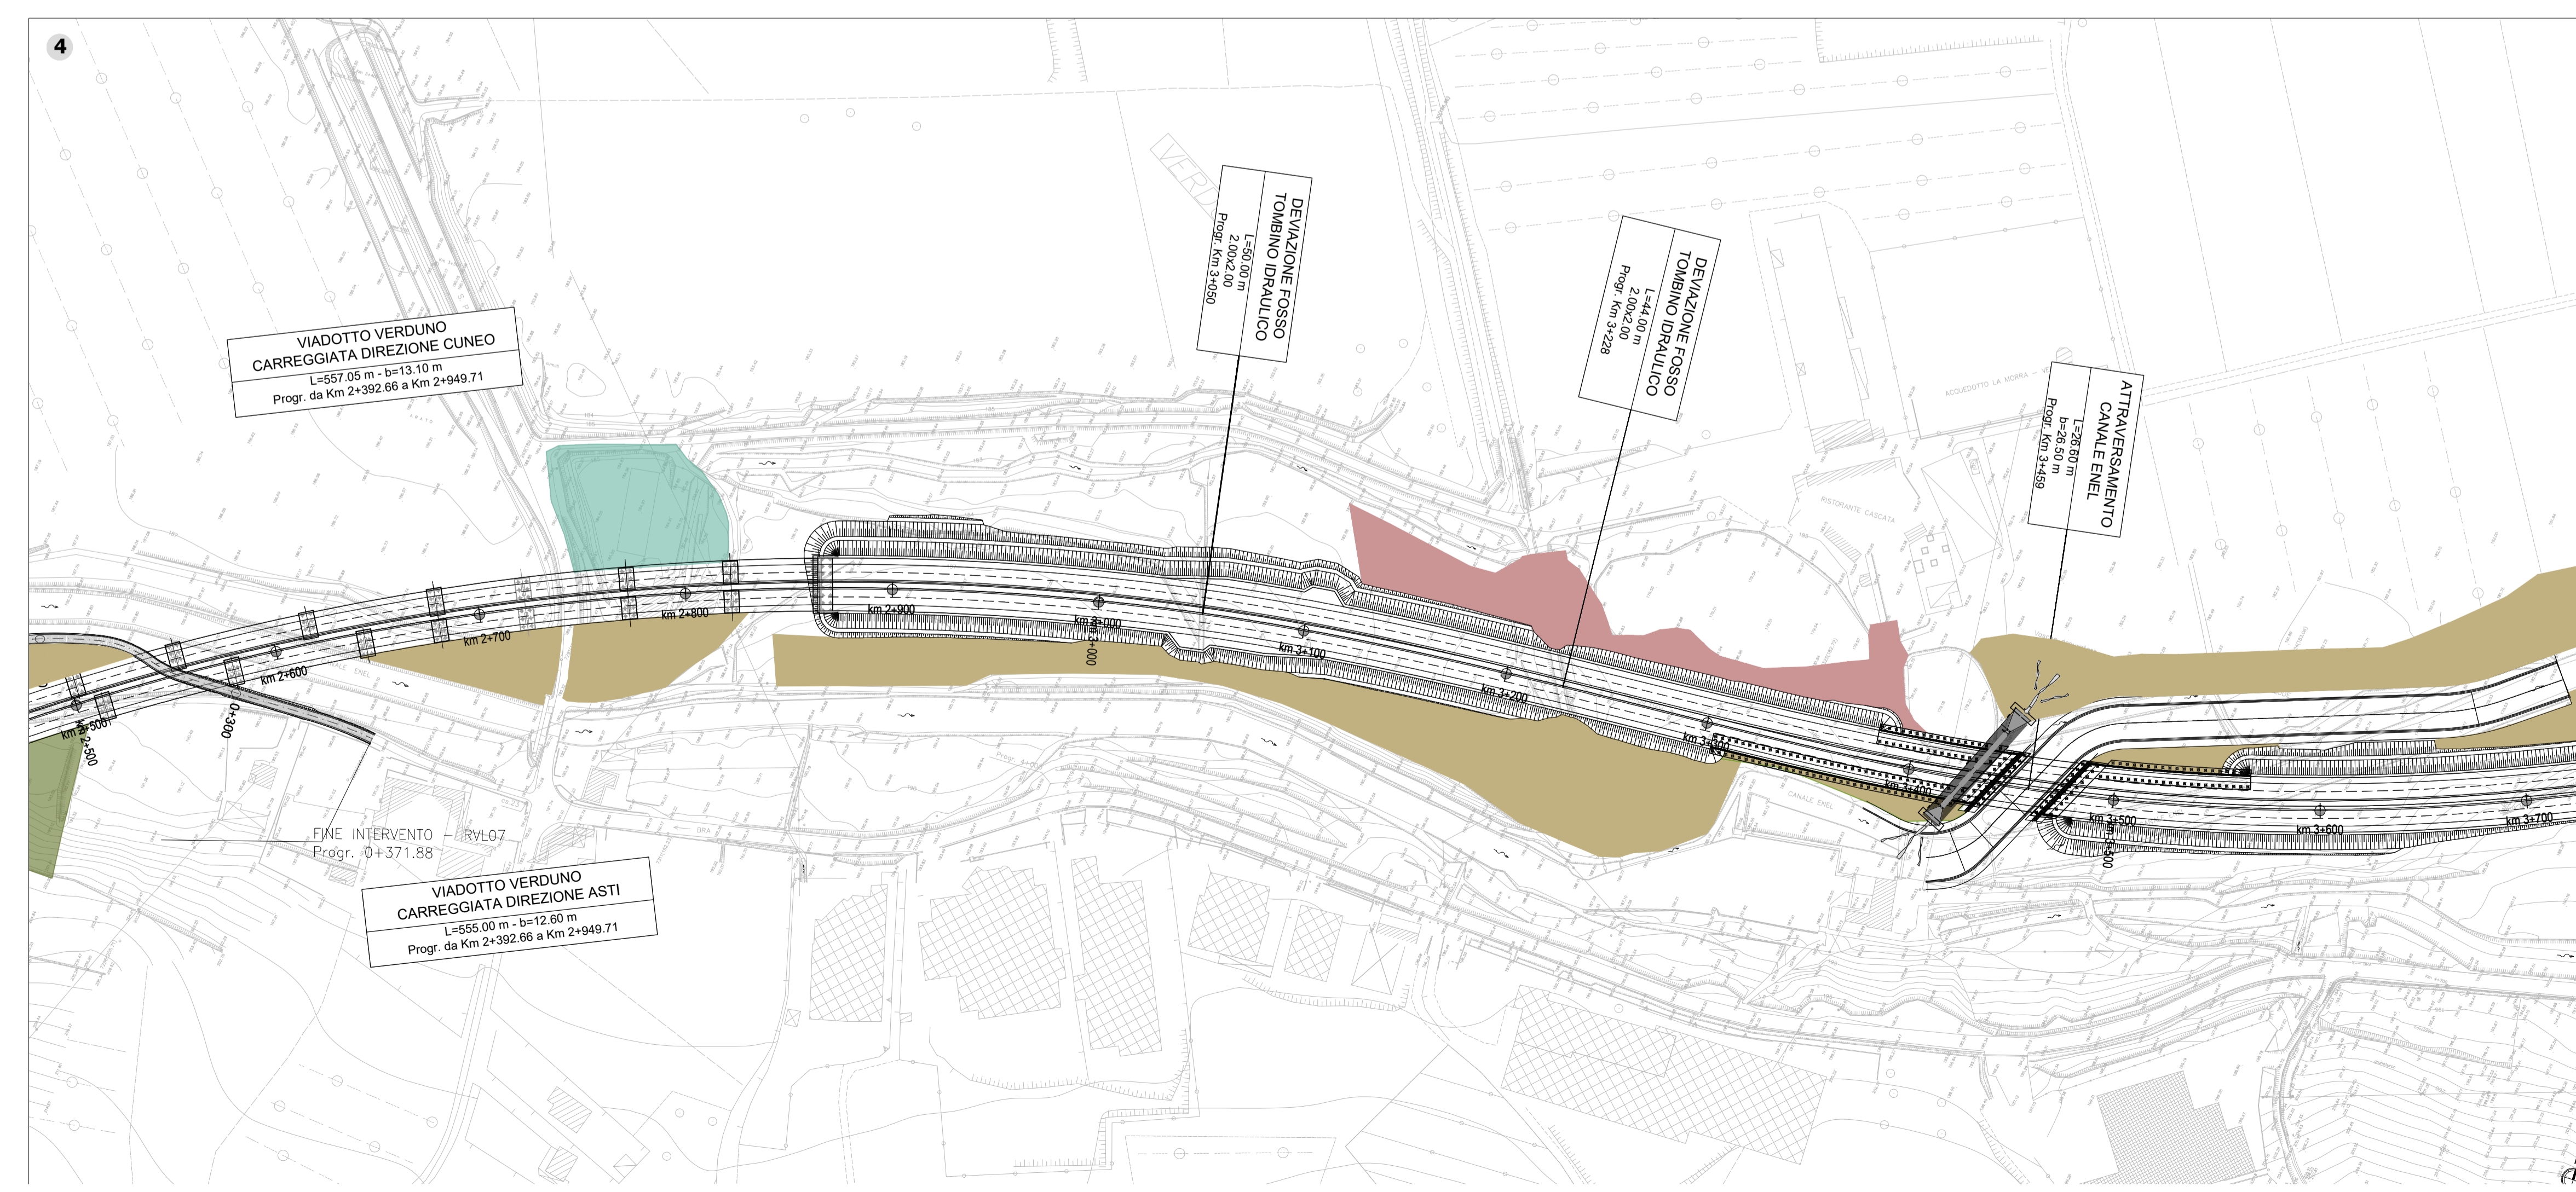



**TRONCO II A21 (ASTI EST) - A6 (MARENE)
LOTTO 6 RODDI-DIGA ENEL**

**STRALCIO a
TRA IL LOTTO II.7 E LA PK. 5+000**

PROGETTO DEFINITIVO

09 - INTERVENTI DI INSERIMENTO PAESAGGISTICO ED AMBIENTALE

09.03 - Opere a verde complementari e d'inserimento paesaggistico

Configurazione di progetto 2 di 3

| | | | |
|---------|-------------|--------------------------------------|--|
| IMPRESA | PROGETTISTA | INTEGRATORE ATTIVITA' SPECIALISTICHE | COMMITTENTE |
| | | | Autostrada Asti-Cuneo S.p.A. Direzione e Coordinamento: SALLI, P.A. (Gruppo ASTI) Via XX Settembre, 98/E 00187 Roma |

| REV. | DATA | DESCRIZIONE | REDATTO | CONTR. | APPROV. | RIESAME | DATA | SCALA |
|------|---------|--|----------|----------|---------|---------|-------------|---------|
| A | 05-2021 | EMMISSIONE | Squazzo | Squazzo | Squazzo | Squazzo | MAGGIO 2021 | 1:2.000 |
| B | 10-2022 | Elaborati revisionati - INTEGRAZIONI VIA | Anthemis | Anthemis | Squazzo | Squazzo | | |

CODIFICA

PROGETTO LV DOCUMENTO REV

P017 D OPV TP 003 B

WBS

A33126A000

CUP

G31B20001080009

| | |
|-------------------------------|-------------------------|
| RESPONSABILE DEL PROCEDIMENTO | VISTO DELLA COMMITTENTE |
|-------------------------------|-------------------------|