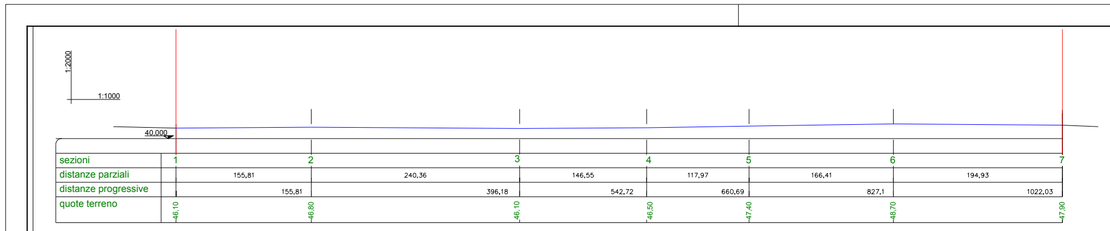

SEZIONE A - A
STATO ATTUALE

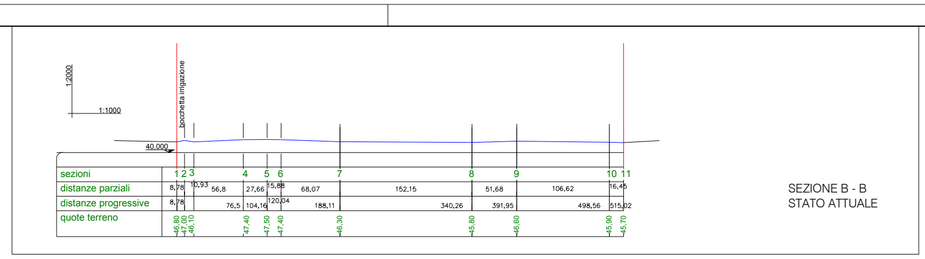

SEZIONE B - B
STATO ATTUALE

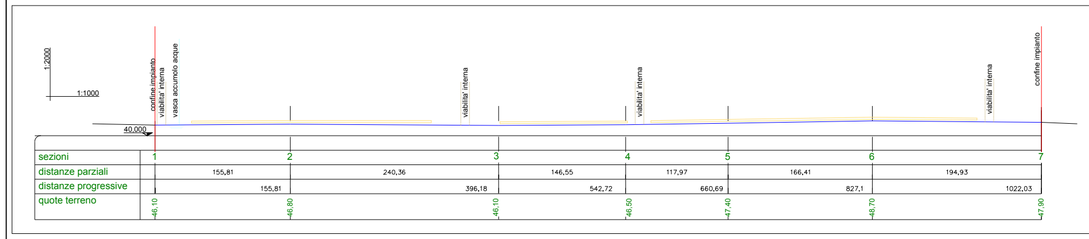

SEZIONE A - A
STATO DI PROGETTO

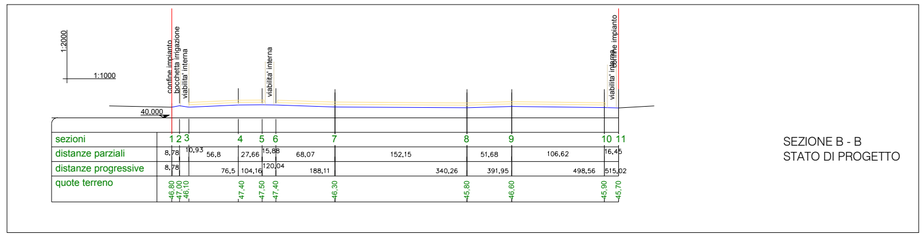

SEZIONE B - B
STATO DI PROGETTO

STRUTTURE DI SOSTEGNO MODULI

pq 44.893 RILIEVO TOPOGRAFICO - PUNTO RILEVATO

LINEA ELETTRICA AEREA ESISTENTE

AREA IMPIANTO

BOCCHETTA SISTEMA IRRIGAZIONE

CURVE DI LIVELLO E ALTITUDINE

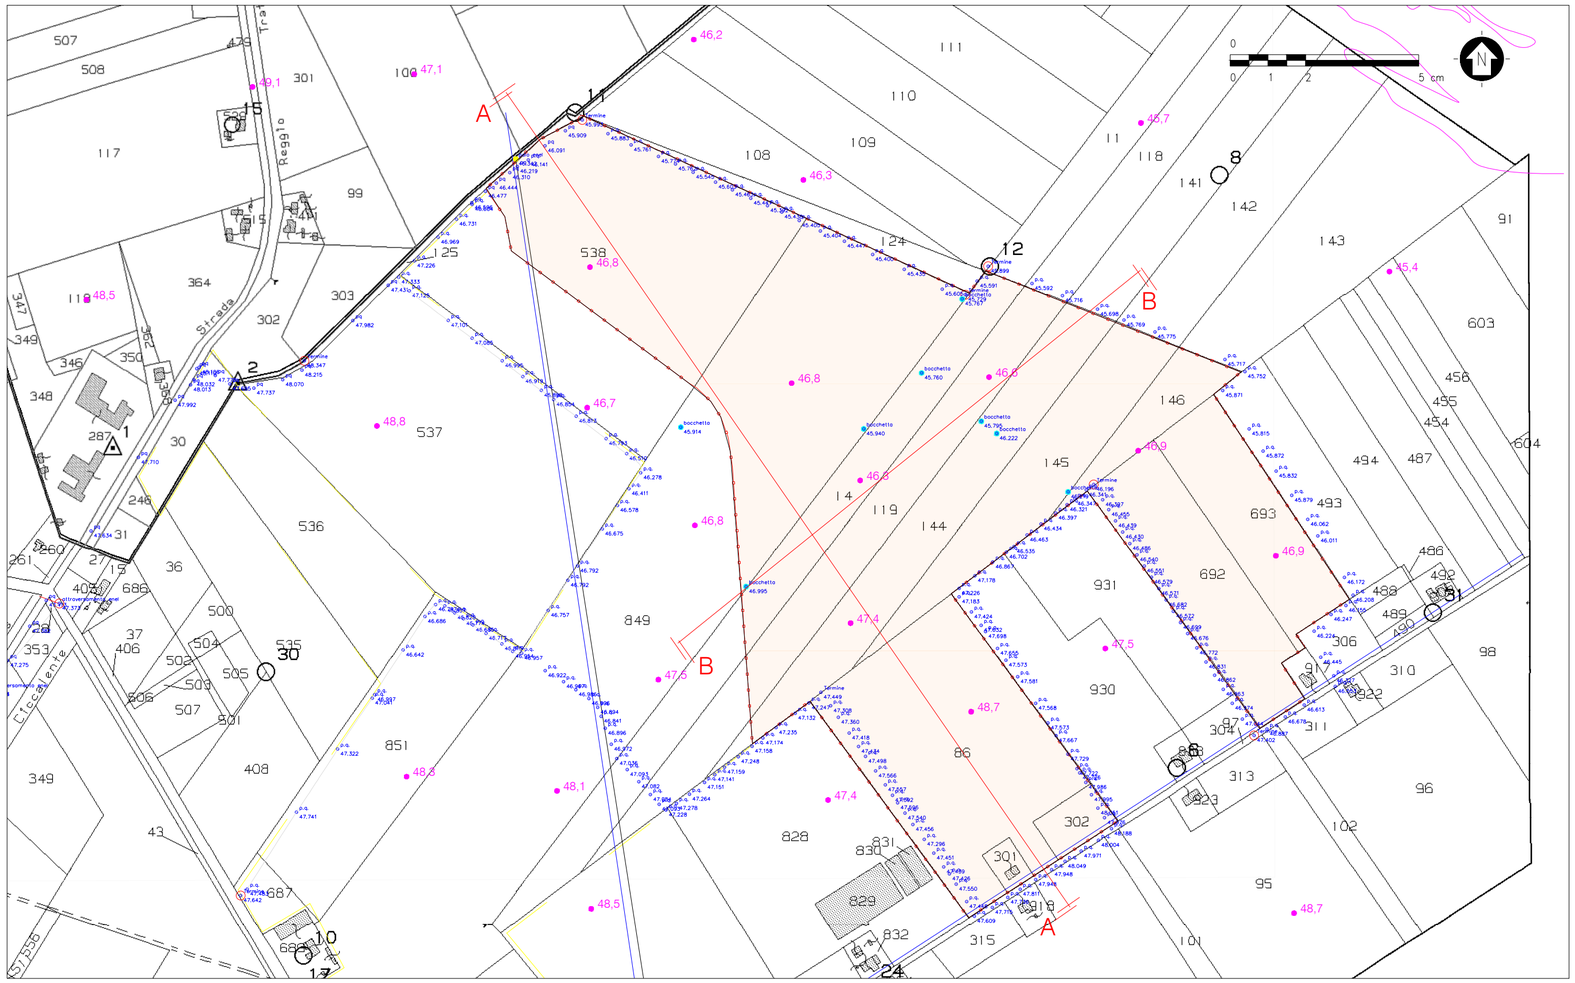

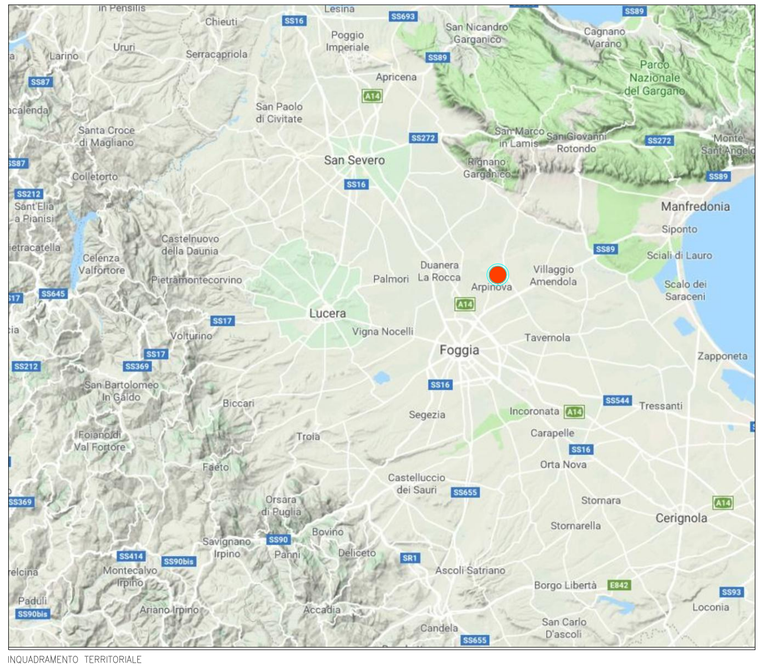

INQUADRAMENTO TERRITORIALE

Rev.	Descrizione	Redatto	Verificato	Approvato	data
0	Emissione	PRI	GG	GG	maggio 2021

Firmato digitalmente da
Giulia Giombini
CN = Giombini Giulia
C = IT

Proponente:
TEP RENEWABLES (FOGGIA 6) S.R.L.
Corso Vercelli, 27 – 20144 Milano
P. IVA e C.F. 11621270963 – REA MI - 2615131

Oggetto:
IMPIANTO FOTOVOLTAICO FOGGIA 6
Comune di Foggia (FG)
Potenza totale impianto 25.7 MW
PROGETTO DEFINITIVO IMPIANTO FOTOVOLTAICO
(art. 23 del D. Lgs 152/2006 e ss. mm. ii)

Progettisti:
Ing. Giulia Giombini – Iscritto all'Ordine degli Ingegneri di Viterbo al numero A 1009

Tavola:
Sezioni di confronto

N. Tav.
T11

Rif: B35_FG_PD_T11_Rev0_Sezioni di confronto

Scala: –

E' VIETATA LA RIPRODUZIONE DI QUESTO DOCUMENTO SENZA PREVENTIVA AUTORIZZAZIONE SCRITTA DELLA TEP RENEWABLES ITALIA S.R.L.