FOTOMOSAICO 7 /7
scala 1:10.000

VISTA N° 32- STATO ATTUALE
PONTE SULLO SCOLO PRINCIPALE SUPERIORE

VISTA N° 32 - SIMULAZIONE DI PROGETTO
PONTE SULLO SCOLO PRINCIPALE SUPERIORE

VISTA N° 33 - STATO ATTUALE
VIADOTTO SULLA LINEA FERROVIARIA BO - PD

VISTA N° 33 - SIMULAZIONE DI PROGETTO
VIADOTTO SULLA LINEA FERROVIARIA BO - PD

VISTA N° 31 - STATO ATTUALE
AREA DI SERVIZIO DI POGGIO RENATICO E PROGETTO "LE PORTE DEL TERRITORIO"

VISTA N° 31 - SIMULAZIONE DI PROGETTO
AREA DI SERVIZIO DI POGGIO RENATICO E PROGETTO "LE PORTE DEL TERRITORIO"

VISTA N° 34 - STATO ATTUALE
INTERCONNESSIONE CON A13 BOLOGNA - PADOVA

VISTA N° 34 - SIMULAZIONE DI PROGETTO
INTERCONNESSIONE CON A13 BOLOGNA - PADOVA

VISTA N° 35 - STATO ATTUALE
AUTOSTAZIONE FERRARA SUD

VISTA N° 35 - SIMULAZIONE DI PROGETTO
AUTOSTAZIONE FERRARA SUD

COMUNE DI VIGARANO MAINARDA

COMUNE DI POGGIO RENATICO

PROVINCIA DI FERRARA

COMUNE DI FERRARA

POGGIO RENATICO

SAN MARTINO

FERROVIA BOLOGNA - PADOVA

AUTOSTRADA BOLOGNA - PADOVA

MODENA - BRENNERO

RACCORDO AUTOSTRADALE FERRARA – PORTO GARIBALDI

"A13"
INTERCONNESSIONE CON A13 BOLOGNA-PADOVA

"A00"
AUTOSTAZIONE FERRARA SUD

ADEGUAMENTO SOTTOVIA LINEA F.V. BOLOGNA-PADOVA

ADEGUAMENTO CAVALCAVIA "VIA POGGIO RENATICO"

ADEGUAMENTO CAVALCAVIA "VIA FALCE"

ADEGUAMENTO CAVALCAVIA "VIA MASI PONTETTANA"

ADEGUAMENTO CAVALCAVIA "VIA IMPERIALE"

SOTTOVIA "VIA IMPERIALE CARRAIONE"

VIADOTTO SULLA LINEA BOLOGNA-PADOVA

FINE INTERVENTO DI PROGETTO

CAVALCAVIA ESISTENTE

CAVALCAVIA ESISTENTE

CAVALCAVIA S.P.N.O VIGARANO MAINARDA

PONTE SULLO SCOLO SUPERIORE (ALBORAVANDO)

"C151"
INTERVENTI LOCALI DI COLLEGAMENTO VIARIO AL SISTEMA AUTOSTRADALE
Completamento dell'svincolo di collegamento alla Provinciale Estense di Poggio Renatico

"C151"
INTERVENTI LOCALI DI COLLEGAMENTO VIARIO AL SISTEMA AUTOSTRADALE
Tangenziale ovest di Ferrara

31

32

32A

33

34

35

QUADRO D'UNIONE

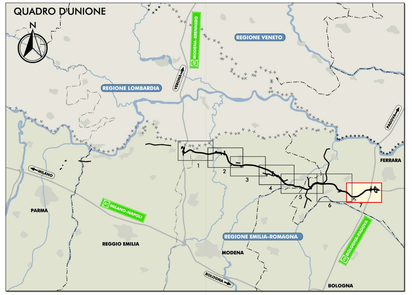

NEL PRESENTE ELABORATO SONO LOCALIZZATI TUTTI I PUNTI DI VISTA DELLE SIMULAZIONI SIA IN QUOTA CHE A TERRA REALIZZATE LUNGO TUTTO IL TRACCIATO DELLA CISPADANA.
LE SIMULAZIONI INDICATE CON IL SIMBOLO GIALLO SONO PRESENTI SIA NELLA TAVOLA CHE NELL'ELABORATO PD_0_000_00000_0_RP_RR_01_A.
LE SIMULAZIONI INDICATE CON IL SIMBOLO ARANCIONE SONO PRESENTI UNICAMENTE NELL'ELABORATO PD_0_000_00000_0_RP_RR_01_A.

LEGENDA

PUNTI DI VISTA DELLE SIMULAZIONE INSERITE NEL PRESENTE ELABORATO E NELL'ELABORATO PD_0_000_00000_0_RP_RR_01_A

PUNTI DI VISTA DELLE SIMULAZIONE INSERITE UNICAMENTE NELL'ELABORATO PD_0_000_00000_0_RP_RR_01_A

IL CONCEDENTE

Regione Emilia-Romagna

IL CONCESSIONARIO

ARC AUTOSTRADA REGIONALE CISPADANA

AUTOSTRADA REGIONALE CISPADANA
DAL CASELLO DI REGGIOLO-ROLO SULLA A22 AL CASELLO DI FERRARA SUD SULLA A13

CODICE C.U.P. E81B08000060009

PROGETTO DEFINITIVO

RELAZIONE PAESAGGISTICA (AI SENSI DEL DPCM 12/12/2005)

ASSE AUTOSTRADALE (COMPRENSIVO DEGLI INTERVENTI LOCALI DI COLLEGAMENTO VIARIO AL SISTEMA AUTOSTRADALE)

FOTOMOSAICO E SIMULAZIONI FOTOGRAFICHE DI PROGETTO CON INDICAZIONE DEGLI INTERVENTI DI INSERIMENTO PAESAGGISTICO E DI MITIGAZIONE E COMPENSAZIONE AGRO-AMBIENTALE
TAV. 7/7

PROGETTISTA
Arch. Sergio Beccarelli
Ordine Arch. Prov. FE n. 377

TECNICO COMPETENTE IN ACUSTICA
Ing. Emilio Salsi
Albo Ing. Reggio Emilia n° 945

RESPONSABILE INTEGRAZIONE PRESTAZIONI SPECIALISTICHE
Ing. Emilio Salsi
Albo Ing. Reggio Emilia n° 945

IL CONCESSIONARIO
Autostrada Regionale Cispadana S.p.A.
IL PRESIDENTE
Gianluca Palladini

REV	DATA	DESCRIZIONE	REDAZIONE	CONTROLLO	APPROVAZIONE
G					
F					
E					
D					
C					
B					
A	17.04.2012	EMISSIONE	FORMISANO	BECCARELLI	SALSI

IDENTIFICAZIONE ELABORATO

NUM. PROGR.	FASE	LOTTO	GRUPPO	CODICE OPERA WBS	TIPOLO OPERA	AMBITO	TIPO ELABORATO	PROGRESSIVO	REV.
6766	PD	0	000	00000	0	RP	FO	07	A

DATA: MAGGIO 2012
SCALA: 1:10.000

IL PRESENTE DOCUMENTO NON POTRA' ESSERE COPIATO, RIPRODOTTO O ALTRIMENTI PUBBLICATO, IN TUTTO O IN PARTE, SENZA IL CONSENSO SCRITTO DEL CONCEDENTE. OGNI UTILIZZO NON AUTORIZZATO SARA' PERSEGUITO A NORMA DI LEGGE.
THIS DOCUMENT MAY NOT BE COPIED, REPRODUCED OR PUBLISHED, EITHER IN PART OR IN ITS ENTIRETY, WITHOUT THE WRITTEN PERMISSION OF GRANTOR CONCESSIONAIRE. UNAUTHORIZED USE WILL BE PROSECUTED BY LAW.