


PLANIMETRIA  
SCALA 1:500

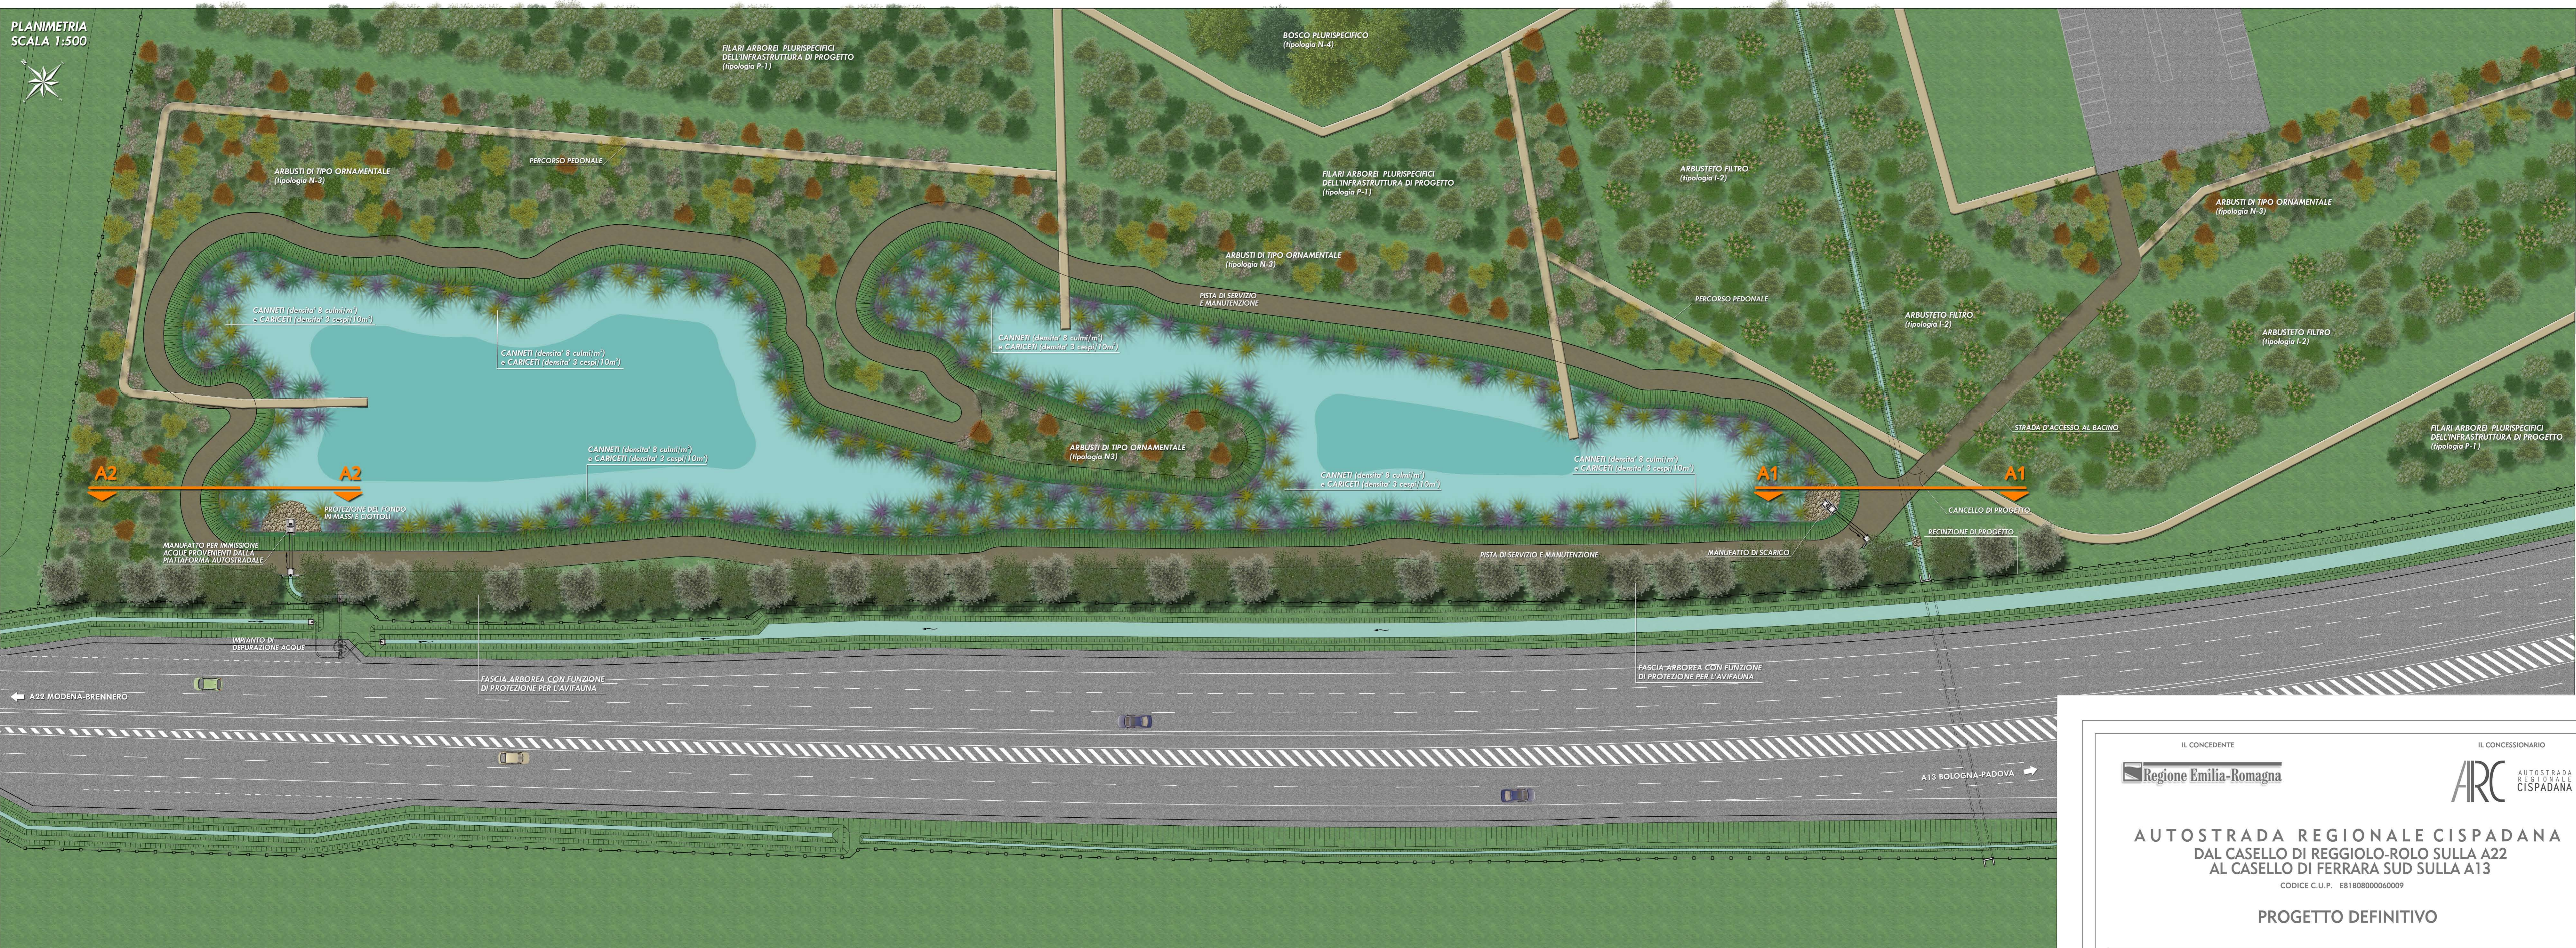

SEZIONE A1-A1  
SCALA 1:100



SEZIONE A2-A2  
SCALA 1:100



IL CONCEDENTE: Regione Emilia-Romagna

IL CONCESSIONARIO: ARC AUTOSTRADA REGIONALE CISPADANA

**AUTOSTRADA REGIONALE CISPADANA  
DAL CASELLO DI REGGIOLO-ROLO SULLA A22  
AL CASELLO DI FERRARA SUD SULLA A13**

CODICE C.U.P. E81B08000060009

**PROGETTO DEFINITIVO**

RELAZIONE PAESAGGISTICA  
(AI SENSI DEL DPCM 12/12/2005)  
ASSE AUTOSTRADALE (COMPRESIVO DEGLI INTERVENTI LOCALI  
DI COLLEGAMENTO VIARIO AL SISTEMA AUTOSTRADEALE)

BACINO E FOSSI DI LAMINAZIONE, AMBIENTI DI TRANSIZIONE:  
PIANTA E SEZIONI

IL PROGETTISTA: Studio Ingegneristico "C. & G. S.p.A." (Cognome, PR n° 377)

RESPONSABILE INTEGRAZIONE PRESTAZIONI SPECIALISTICHE: Ing. Emilio Saldi, Albo Ing. Reggio Emilia n° 945

IL CONCESSIONARIO: Autostada Regionale Cispadana S.p.A. IL PRESIDENTE: Graziano Pastuzzi

TECNICO COORDINATORE ACUSTICA: [Stampa]

TECNICO RESPONSABILE: [Stampa]

G									
F									
E									
D									
C									
B									
A	17.04.2012	EMISSIONE							
REV.	DATA	DESCRIZIONE	REDAZIONE:	PASSERA	BECCARELLI SALSINI	CONTROLLO:		APPROVAZIONE:	

IDENTIFICAZIONE ELABORATO

NUM. PROG.	FASE	LISTO	GRUPPO	CODICE OPER. MOD.	TITOLO OPER.	NUM. MOD.	TIPO ELABORATO	PROCESSIONO	REV.	DATA
6767	PD	0	000	000000	0	RP	PZ	01	A	MAGGIO 2012

SCALA: 1:10.000

IL PRESENTE DOCUMENTO NON POTRA' ESSERE COPPIATO, RIPRODOTTO O ALTRIMENTI PUBLIBLICATO IN TUTTA O IN PARTE, SENZA IL CONSENSO SCRITTO DEL CONCESSIONARIO. CON AUTOREZZAZIONE ESCLUSIVA PERMESSA A TUTTA LA LINEA. TUTTI I DIRITTI RISERVATI. REPRODUCTION OF THIS DOCUMENT IS PROHIBITED WITHOUT THE WRITTEN PERMISSION OF THE CONCESSIONARY. ALL RIGHTS RESERVED. BY LINE.