



PARTICOLARE IMPIANTO CCTV

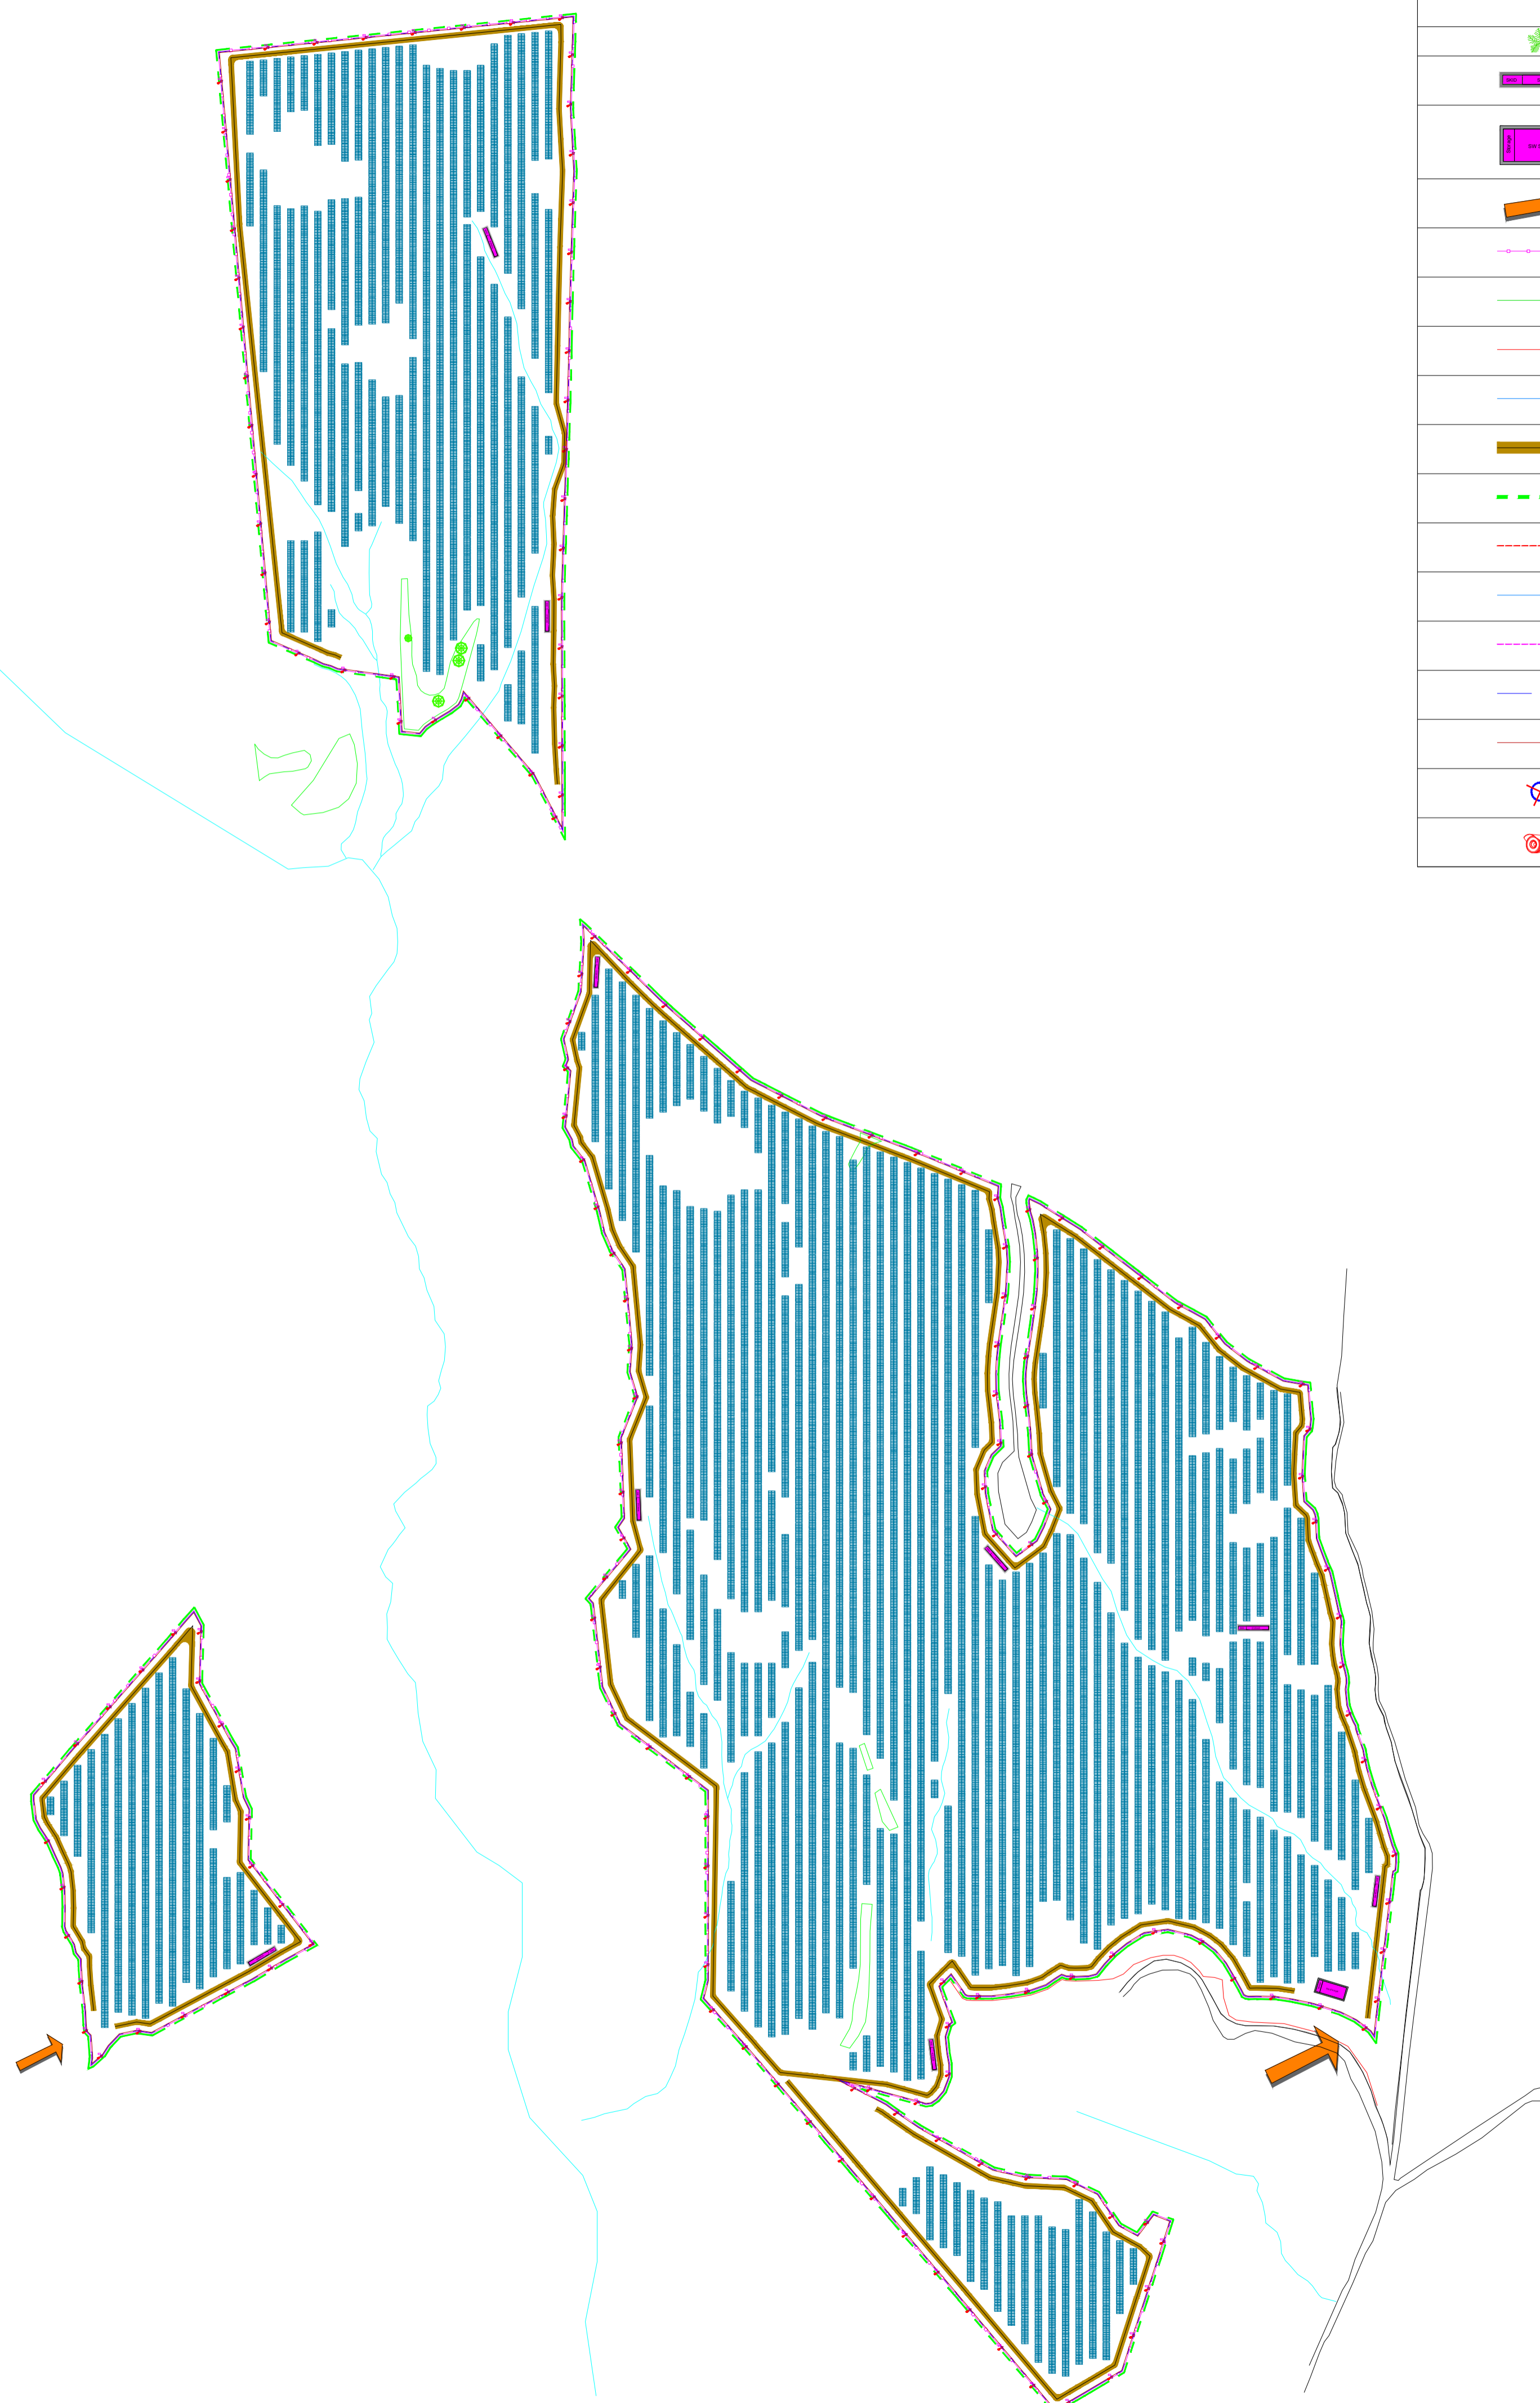

LEGENDA	
	Albero
	Skid + Sistema di accumulo
	Centro di sezionamento + Sistema di accumulo
	Accesso al sito
	Recinzione
	Area solare
	Zona di restrizione
	Alveo
	Strada interna
	Mitigazione
	Linee MT
	Linee BT
	Linee di evacuazione
	Linee BT per CCTV
	Cavo in F.O.
	Palo per CCTV
	Telecamera

INFORMAZIONI GENERALI	
LATITUDINE, LONGITUDINE	42°30'14.52"N 11°54'26.94"E
NUMERO DI MODULI	63.336
POTENZA PICCO (MWp)	38
NUMERO DI INVERTER	9
CAPACITÀ CUMULATIVA INVERTER (MW)	33,6
INCLINAZIONE MODULI	±60°
MODELLO MODULI	Jinko JKM600N-78HL4-BDV
POTENZA MODULI (Wp)	600
CAPACITÀ INVERTER (MW)	4,2 - 3,15 - 2,1
CONFIGURAZIONE TRACKER/STRUTTURA	2Poltrai: 2x12
AREA TOTALE OCCUPATA DAL SISTEMA (ha)	59,97
PITCH (m)	11

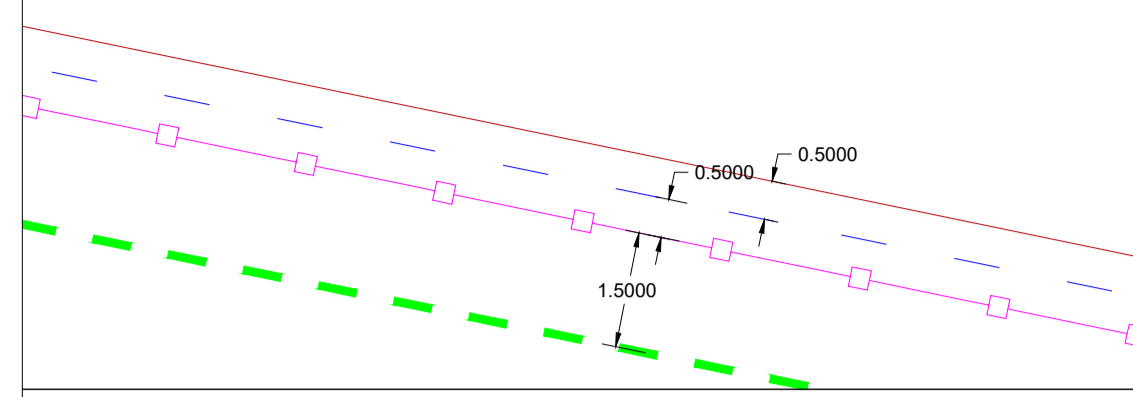

**IMPIANTO FOTOVOLTAICO EG ULIVO
E OPERE CONNESSE
POTENZA IMPIANTO 38 MWp - COMUNE DI MARTA**

Proponente
EG ULIVO S.R.L.
VIA DEI PELLEGRINI 22 - 20122 MILANO (MI) - P.IVA: 12084660963 - PEC: egulivo@pec.it

Progettazione
Ing. Piero FARENTI. Via Don Giuseppe Corda, SNC - 03030 Santopadre (FR) - tel.: 0776531040 - e-mail: info@farenti.it
PEC: piero@pec.farenti.it

Collaboratori
Ing. Andrea FARENTI. Via Don Giuseppe Corda, SNC - 03030 Santopadre (FR) - tel.: 0776531040 - e-mail: info@farenti.it - PEC: andrea@pec.farenti.it

Coordinamento progettuale
FARENTI S.R.L.
Via Don Giuseppe Corda, SNC - 03030 Santopadre (FR) - P.IVA 02604750600 - Tel. 0776531040 Fax 07761800135

Titolo Elaborato
Planimetria accessi, viabilità, illuminazione

LIVELLO PROGETTAZIONE	CODICE ELABORATO	FILENAME	FORMATO	DATA	SCALA
Progetto definitivo	PD_TAV12	-	A0	01/22	-

Revisioni	REV.	DATA	DESCRIZIONE	ESEGUITO	VERIFICATO	APPROVATO
00	21/06/2022	-	AF	PF	ENF	

