Abaco delle Specie Arboree ed Arbustive di Progetto

1° Grandezza

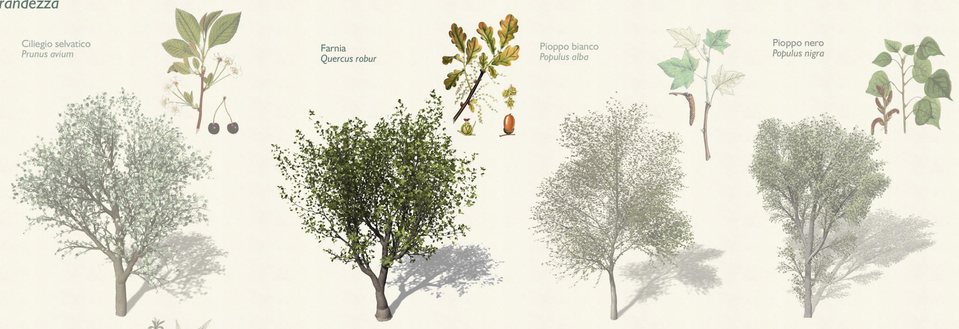

2° Grandezza

3° Grandezza

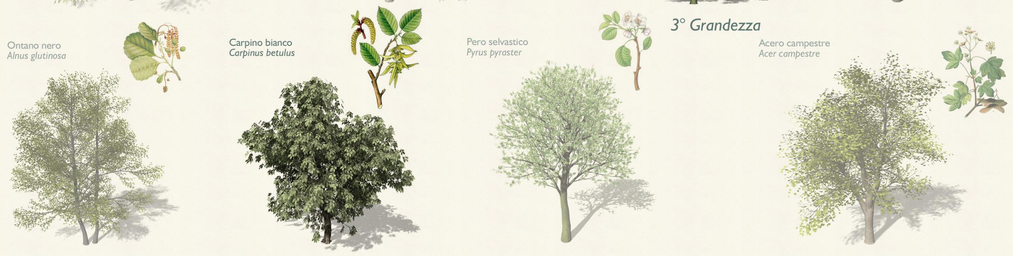

Grandi Arbusti

Piccoli Arbusti

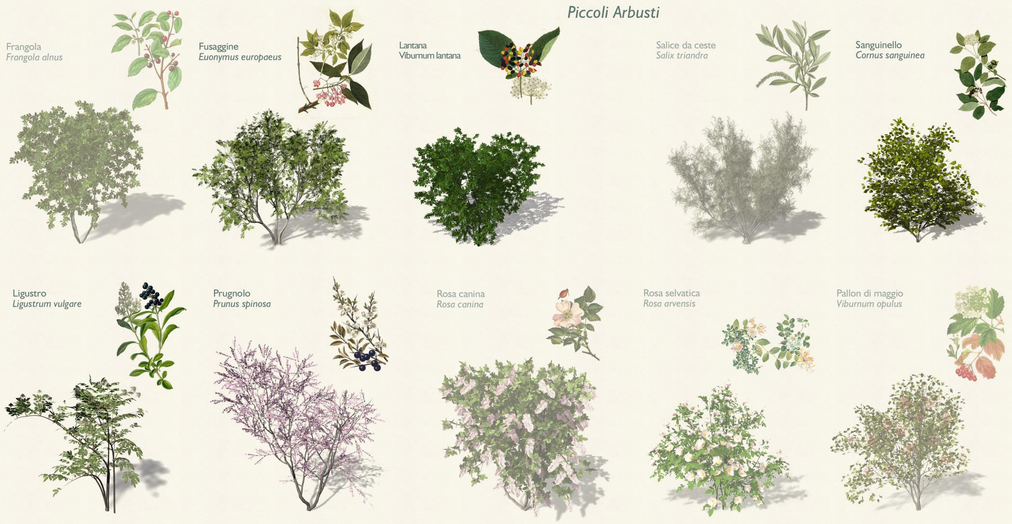

Tipologia P-2 Filare Arboreo Arbustivo di Mascheramento dell' Infrastruttura

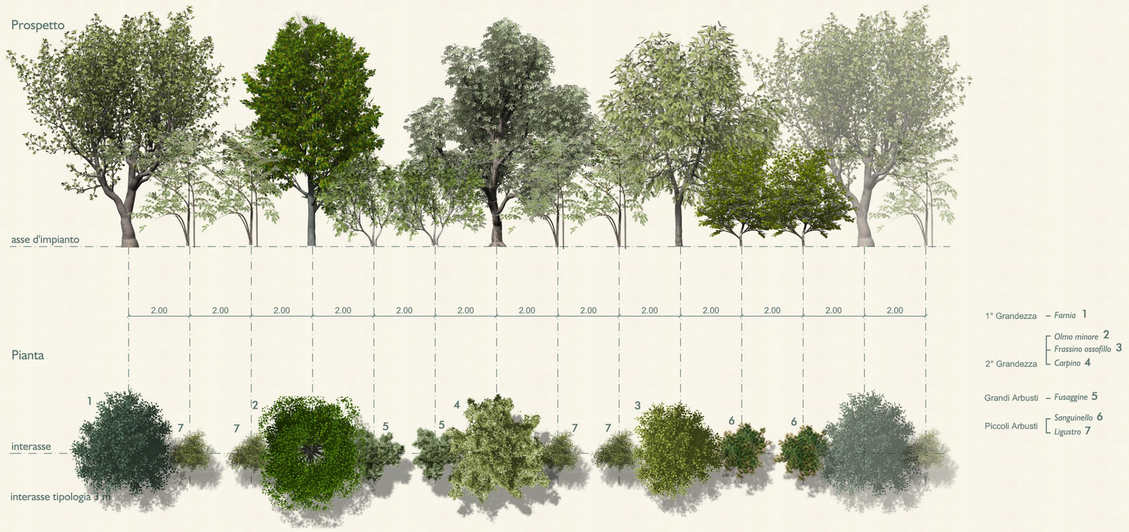

Tipologia P-1 Filare Arbustivo Plurispecifico di Mascheramento dell' Infrastruttura

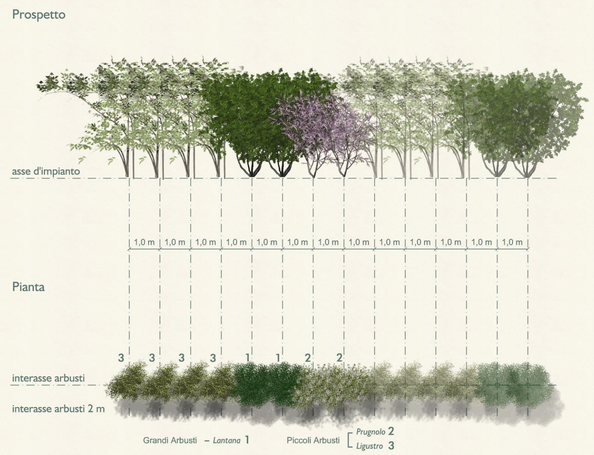

Inerbimento

Inerbimenti sui rilevati

Nome scientifico	Famiglia botanica
Agrostis tenuis	*Poaceae o Gramineae*
Dactylis glomerata	*Poaceae o Gramineae*
Festuca duriuscula	*Poaceae o Gramineae*
Festuca rubra (stolonifera)	*Poaceae o Gramineae*
Festuca rubra (cespitosa)	*Poaceae o Gramineae*
Festuca ovina	*Poaceae o Gramineae*

Inerbimento su superfici pianeggianti

Nome scientifico	Famiglia botanica
Poa sylvicola	*Poaceae o Gramineae*
Poa pratensis	*Poaceae o Gramineae*
Alopecurus pratensis	*Poaceae o Gramineae*
Vicia sativa	*Fabaceae o Leguminosae*
Lolium perenne	*Poaceae o Gramineae*
Ranunculus acris	*Ranunculaceae*
Veronica arvensis	*Plantaginaceae*
Trifolium repens	*Fabaceae o Leguminosae*
Trifolium pratense	*Fabaceae o Leguminosae*
Dactylis glomerata	*Poaceae o Gramineae*
Convolvulus arvensis	*Convolvulaceae*
Festuca arundinacea	*Poaceae o Gramineae*
Festuca pratensis	*Poaceae o Gramineae*
Lotus coniculatus	*Fabaceae o Leguminosae*

IL CONCEDENTE

Regione Emilia-Romagna

IL CONCESSIONARIO

ARC AUTOSTRADA REGIONALE CISPADANA

AUTOSTRADA REGIONALE CISPADANA
DAL CASELLO DI REGGIOLO-ROLO SULLA A22 AL CASELLO DI FERRARA SUD SULLA A13

CODICE C.U.P. E81B08000060009

PROGETTO DEFINITIVO

RELAZIONE PAESAGGISTICA (AI SENSI DEL DPCM 12/12/2005)

VIABILITA' DI ADDUZIONE AL SISTEMA AUTOSTRADALE
D01 (EX 1PR) RIQUALIFICAZIONE DELLA SP N° 72 "PARMA-MEZZANI"

ABACO DELLE SPECIE ARBOREE, ARBUSTIVE ED ERBACEE DI PROGETTO E SCHEMI ASSOCIATIVI DI IMPIANTO

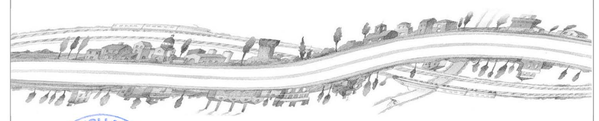

IL PROGETTISTA
Arch. Sergio Beccarelli
Ordine Arch. Prov. PR n. 377
TECNICO COMPETENTE IN ACUSTICA
Ing. ANGELO FARINA
Iscritto all'elenco Tecnici Competenti in Acustica Ambientale
DD Regione Emilia Romagna
n. 394 del 9/11/1995

RESPONSABILE INTEGRAZIONE PRESTAZIONI SPECIALISTICHE
Ing. Emilio Salsi
Albo Ing. Reggio Emilia n° 945

IL CONCESSIONARIO
Autostrada Regionale Cispadana S.p.A.
IL PRESIDENTE
Graziano Pattuzzi

REV.	DATA	DESCRIZIONE	REDAZIONE	CONTROLLO	APPROVAZIONE
G					
F					
E					
D					
C					
B					
A	17.04.2012	EMISSIONE	BALESTRINI	BECCARELLI	SALSI

IDENTIFICAZIONE ELABORATO

NUM. PROGR.	FASE	LOTTO	GRUPPO	CODICE OPERA WBS	TRATTO OPERA	AMBITO	TIPO ELABORATO	PROGRESSIVO	REV.
6803	PD	0	D01	D0000	0	RP	AB	01	A

DATA: MAGGIO 2012
SCALA: -

IL PRESENTE DOCUMENTO NON POTRA' ESSERE COPIATO, RIPRODOTTO O ALTRIMENTI PUBBLICATO, IN TUTTO O IN PARTE, SENZA IL CONSENSO SCRITTO DEL CONCEDENTE. OGNI UTILIZZO NON AUTORIZZATO SARA' PERSEGUITO A NORMA DI LEGGE
THIS DOCUMENT MAY NOT BE COPIED, REPRODUCED OR PUBLISHED, EITHER IN PART OR IN ITS ENTIRETY, WITHOUT THE WRITTEN PERMISSION OF ARCCISA CONCESSIONAIRE. UNAUTHORIZED USE WILL BE PROSECUTED BY LAW.