PIANTA - PROSPETTI E SEZIONI EDIFICIO 1 - SCALA 1:100

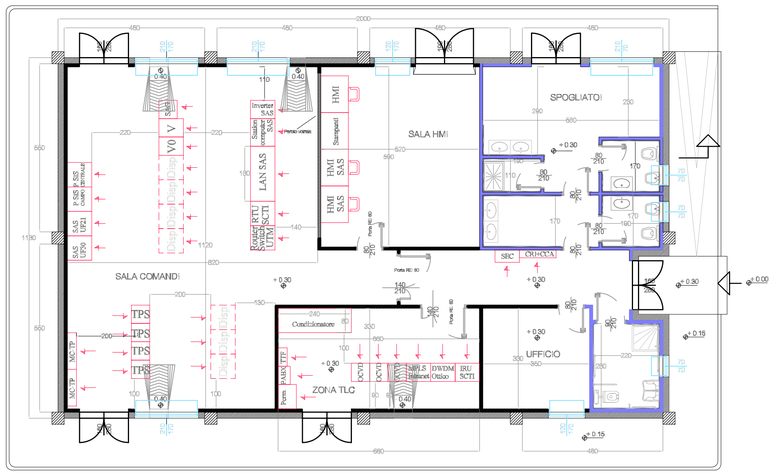

Sezione A - A

Prospetto A

Prospetto D

Prospetto C

Sezione B - B

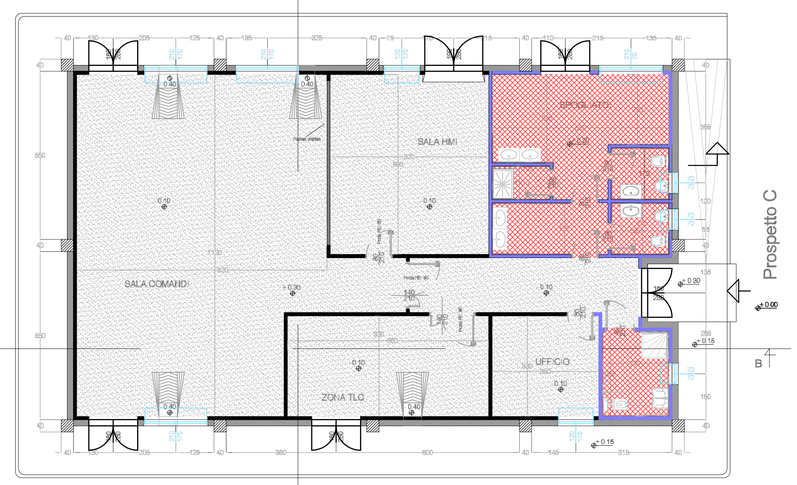

Prospetto B

Prospetto B

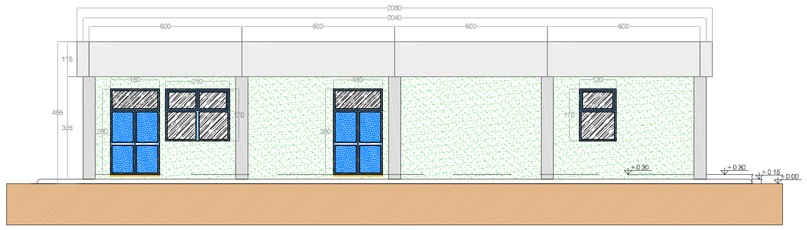

Prospetto C

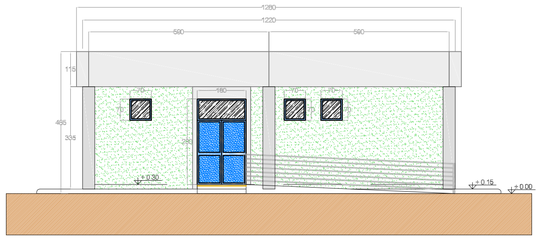

Prospetto A

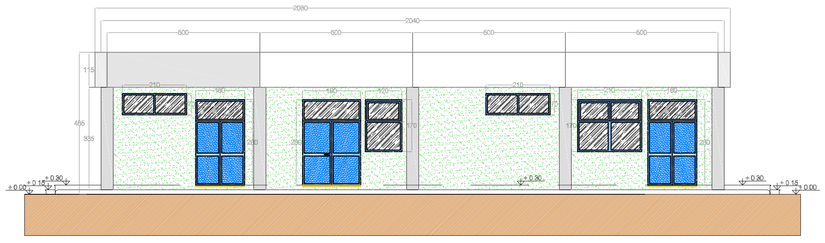

Prospetto D

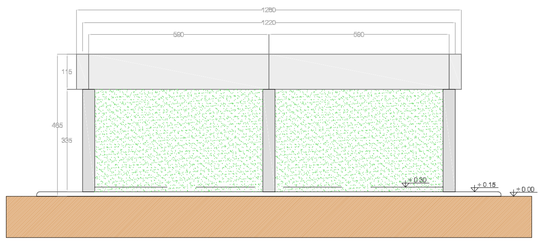

Sezione B - B

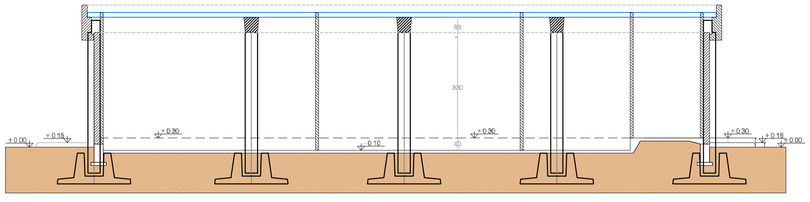

Sezione A - A

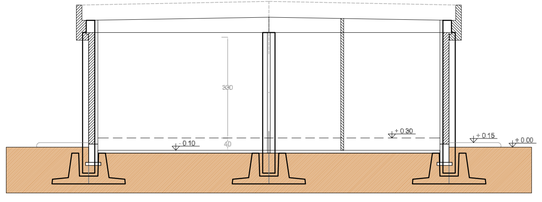

INQUADRAMENTO DELL'EDIFICIO 1

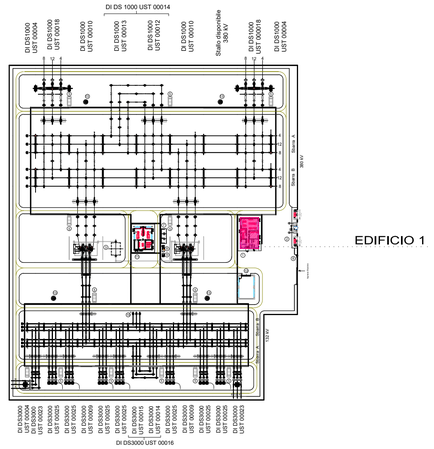

LEGENDA PIANTA

PAVIMENTO: TAVOLATO IN TECNOPRENE PREFABBRICATO	
PILASTRI	
PARETI: E DOPPIE TRONPARETI: 1- CARTONGESSO DOPPIO - CIRCOLA ASTRA	
PARETI: 1- CARTONGESSO REI 60	
PARETI: 1- CARTONGESSO REI 120	
PAVIMENTO: A QUADRETTI ANTISTATICI PAVIMENTO TOUCH	