




PROSPETTO A

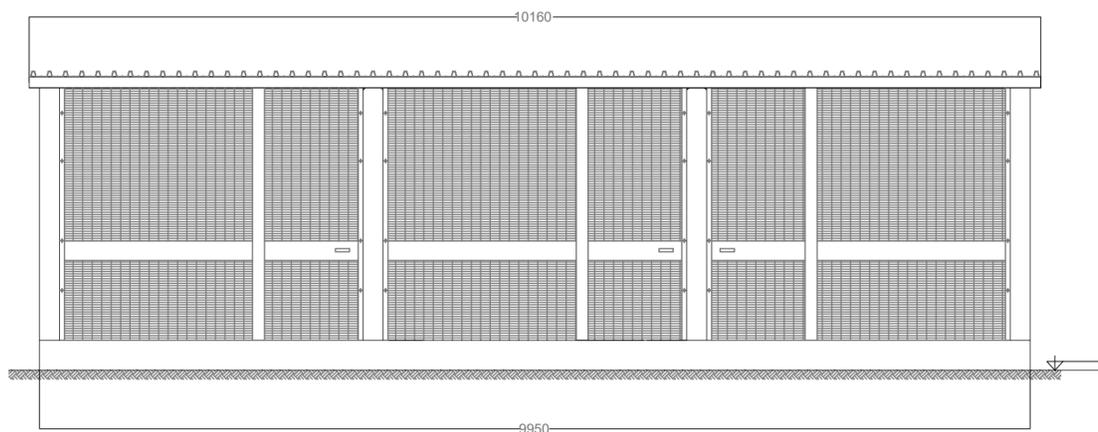


PROSPETTO C

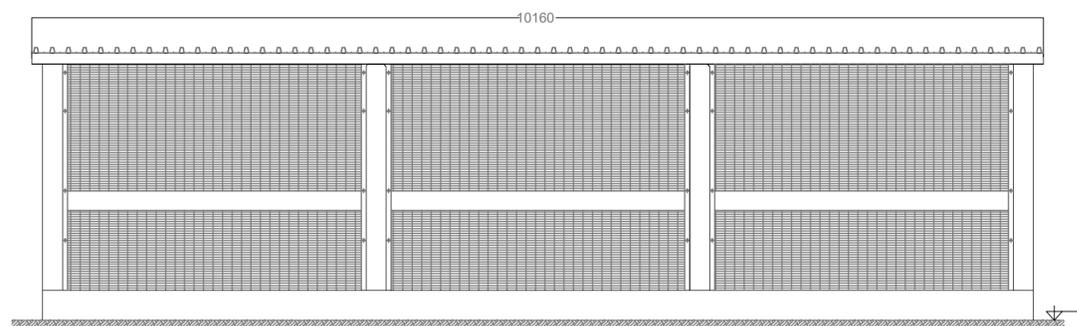


PIANTA

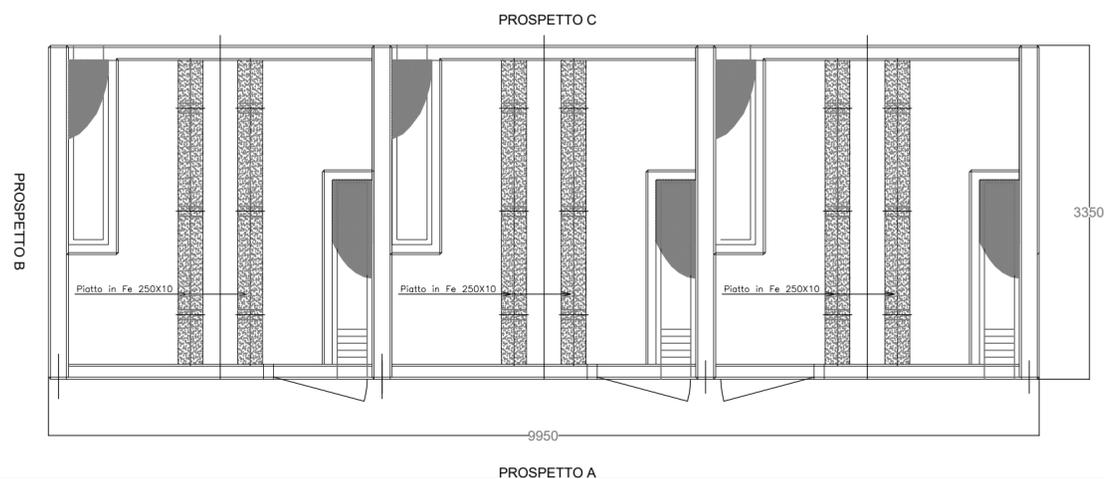

PROSPETTO B

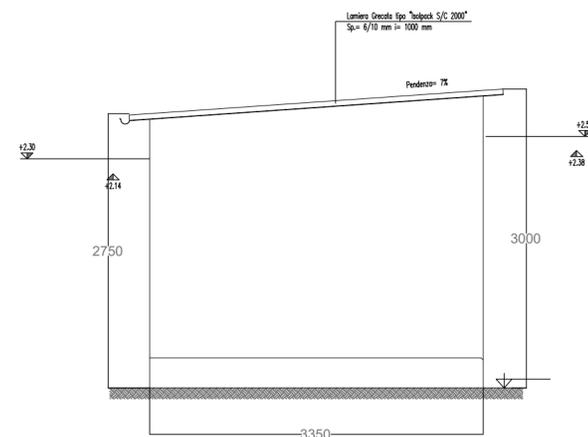

INQUADRAMENTO DELL'EDIFICIO 7

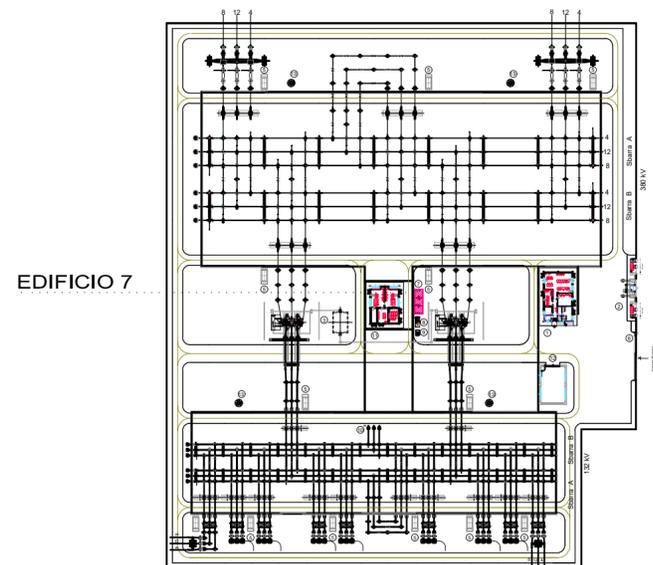

REGIONE TOSCANA
Provincia di Grosseto (GR)

COMUNE DI MANCIANO



1	EMISSIONE PER ENTI ESTERNI	12/03/21	FURNARI G.	FURNO C.	NASTASI A.
0	EMISSIONE PER COMMENTI	22/12/20	FURNARI G.	FURNO C.	NASTASI A.
REV:	DESCRIZIONE	DATA	REDATTO	CONTROL.	APPROV.

Committente:		IBERDROLA RENOVABLES ITALIA S.p.A.			
Società di Progettazione:				INGEGNERIA & INNOVAZIONE	
Progetto:		PIANO TECNICO DELLE OPERE Nuova SE 380/132 kV di Manciano con raccordi aerei 380-132 kV alla RTN ed opere connesse		Progettista/Resp. Tecnico: Dott. Ing. Giuseppe Basso Ordine degli Ingegneri della Provincia di Siracusa n° 1860 sez. A	
Tavola:		DISEGNO INSTALLAZIONE TR MT/BT			
Scala:	Nome DIS./FILE:	Allegato:	F.to:	DEFINITIVO	
1:50	C20007S05-OR-EC-06-01	1/1	A2		