Abaco delle Specie Arboree ed Arbustive di Progetto

1° Grandezza

2° Grandezza

3° Grandezza

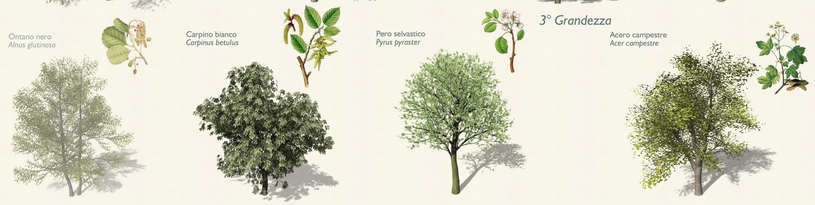

Grandi Arbusti

Piccoli Arbusti

Tipologia P-1 Filare Arbustivo Plurispecifico di Mascheramento dell' Infrastruttura

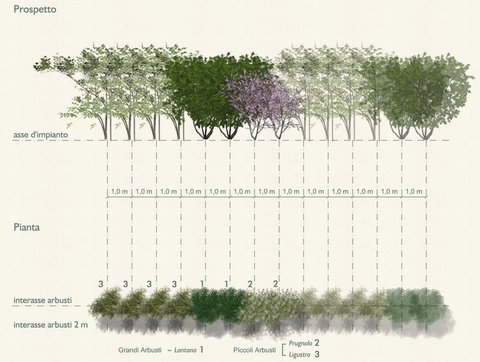

Inerbimento

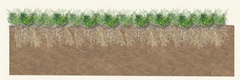

Inerbimenti sui rilevati

Nome scientifico	Famiglia botanica
Agrostis tenuis	Poaceae o Gramineae
Dactylis glomerata	Poaceae o Gramineae
Festuca duriuscula	Poaceae o Gramineae
Festuca rubra (stolonifera)	Poaceae o Gramineae
Festuca rubra (cespitosa)	Poaceae o Gramineae
Festuca ovina	Poaceae o Gramineae

Inerbimento su superfici pianeggianti

Nome scientifico	Famiglia botanica
Poa sylvicola	Poaceae o Gramineae
Poa pratensis	Poaceae o Gramineae
Alopecurus pratensis	Poaceae o Gramineae
Vicia sativa	Fabaceae o Leguminosae
Lolium perenne	Poaceae o Gramineae
Ranunculus acris	Ranunculaceae
Veronica arvensis	Plantaginaceae
Trifolium repens	Fabaceae o Leguminosae
Trifolium pratense	Fabaceae o Leguminosae
Dactylis glomerata	Poaceae o Gramineae
Convolvulus arvensis	Convolvulaceae
Festuca arundinacea	Poaceae o Gramineae
Festuca pratensis	Poaceae o Gramineae
Lotus coniculatus	Fabaceae o Leguminosae

Tipologia P-2 Filare Arboreo Arbustivo di Mascheramento dell' Infrastruttura

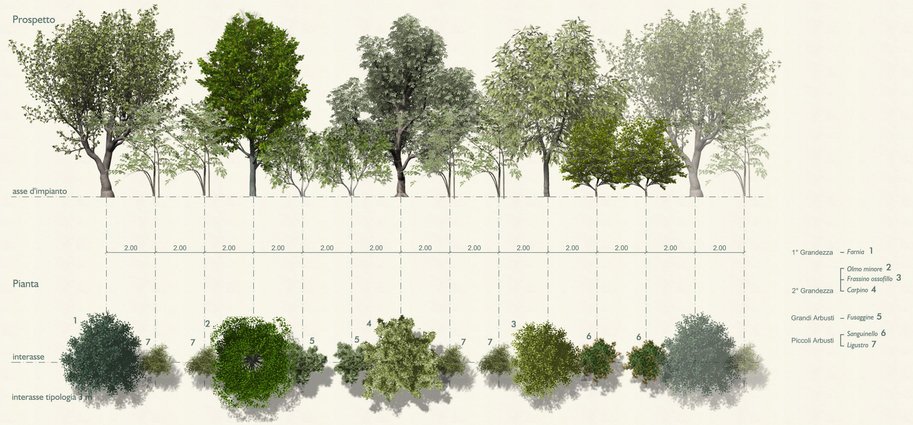

Tipologia N-3 Arbusteto Plurispecifico

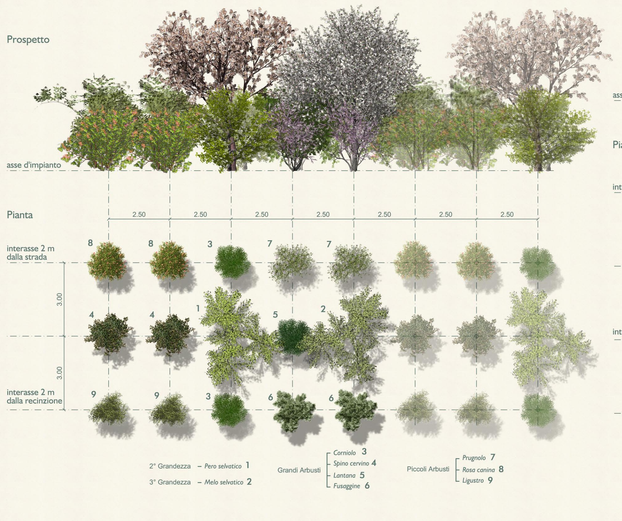

Tipologia N-4 Bosco Plurispecifico

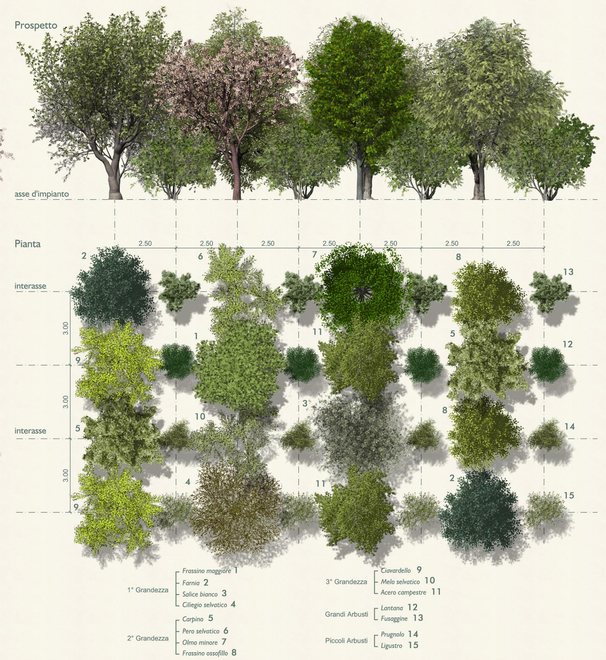

IL CONCEDENTE

Regione Emilia-Romagna

IL CONCESSIONARIO

ARC AUTOSTRADA REGIONALE CISPADANA

AUTOSTRADA REGIONALE CISPADANA
DAL CASELLO DI REGGIOLO-ROLO SULLA A22 AL CASELLO DI FERRARA SUD SULLA A13

CODICE C.U.P. E81B08000060009

PROGETTO DEFINITIVO

RELAZIONE PAESAGGISTICA (AI SENSI DEL DPCM 12/12/2005)

VIABILITA' DI ADDUZIONE AL SISTEMA AUTOSTRADALE

D02 (EX 1RE) VARIANTE ALLA SP N° 41 IN CORRISPONDENZA DEL TRACCIATO CISPADANO - TRATTO TRA SP N° 60 E BRESCELLO

ABACO DELLE SPECIE ARBOREE, ARBUSTIVE ED ERBACEE DI PROGETTO E SCHEMI ASSOCIATIVI DI IMPIANTO

IL PROGETTISTA
Arch. Samuele Beccarelli
Coordinatore Area: Prot. 277

TECNICO COMPETENTE IN ACUSTICA
Ing. Emilio Salsi
Tecnico Competente in Acustica Ambientale
D.D. Provincia di Reggio Emilia n° 1294 del 8/11/1996

RESPONSABILE INTEGRAZIONE PRESTAZIONI SPECIALISTICHE
Ing. Emilio Salsi
Albo Ing. Reggio Emilia n° 945

IL CONCESSIONARIO
Autostrade Regionali Cispadane S.p.A.
IL PRESIDENTE
Giuseppe Pettazzi

REV.	DATA	DESCRIZIONE	REDAZIONE	CONTROLLO	APPROVAZIONE
G					
F					
E					
D					
C					
B					
A	17.04.2012	EMISSIONE	BALESTRINI	BECCARELLI	SALSI

IDENTIFICAZIONE ELABORATO

NUM. PROGR.	FASE	LOTTO	GRUPPO	CODICE OPERA NRG	TRATTO OPERA	AMBITO	TIPO ELABORATO	PROGRESSIVO	REV.
6 8 1 6	P D	0	D 0 2	D 0 0 0 0	0	R P	A B	0 1	A

DATA: MAGGIO 2012

SCALA: _

IL PRESENTE DOCUMENTO NON POTRA' ESSERE COPIATO, RIPRODOTTO O ALTRIMENTI PUBBLICATO, IN TUTTO O IN PARTE, SENZA IL CONSENSO SCRITTO DEL CONCEDENTE. CHI UTILIZZA NON AUTORIZZATO SARA' PERSEGUITO A NORMA DI LEGGE.
THIS DOCUMENT MAY NOT BE COPIED, REPRODUCED OR PUBLISHED, EITHER IN PART OR IN ITS ENTIRETY, WITHOUT THE WRITTEN PERMISSION OF ARCCISS CONCESSIONAIRE. UNAUTHORIZED USE WILL BE PROSECUTED BY LAW.