


# FONDAZIONE AEROGENERATORE


## PIANTA

SCALA 1:50

Ø22000

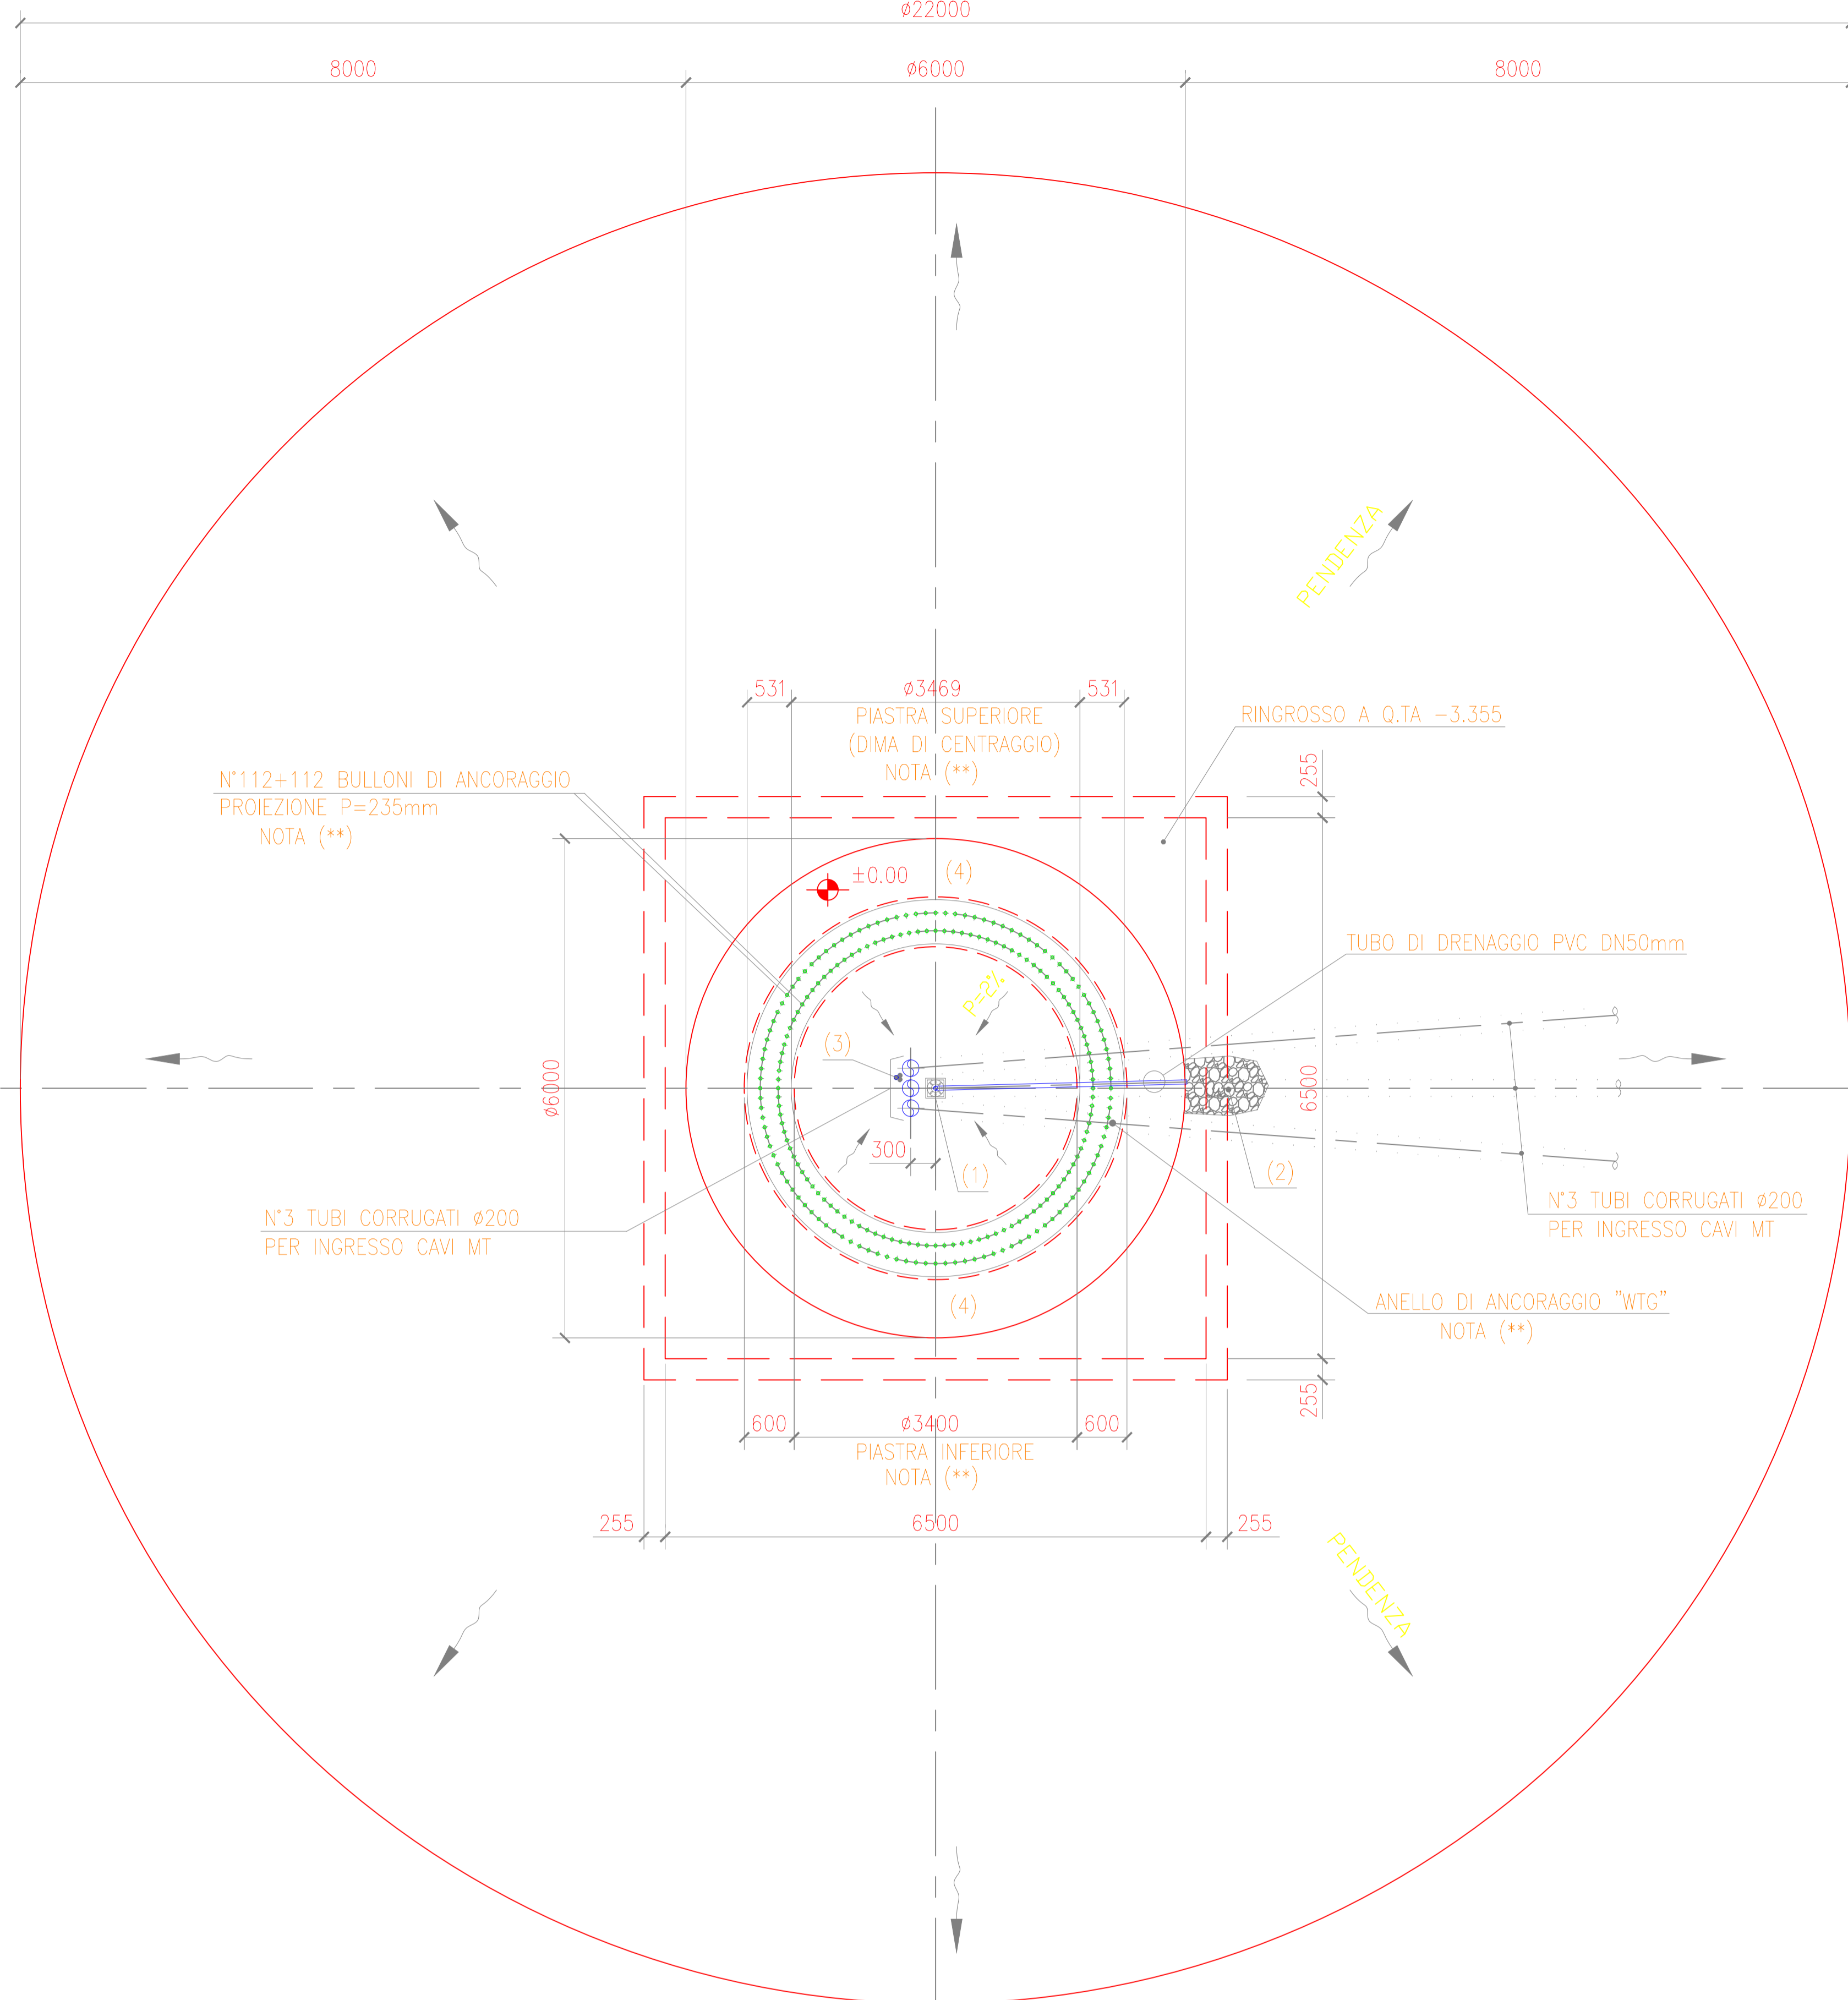


## DETTAGLIO "A"

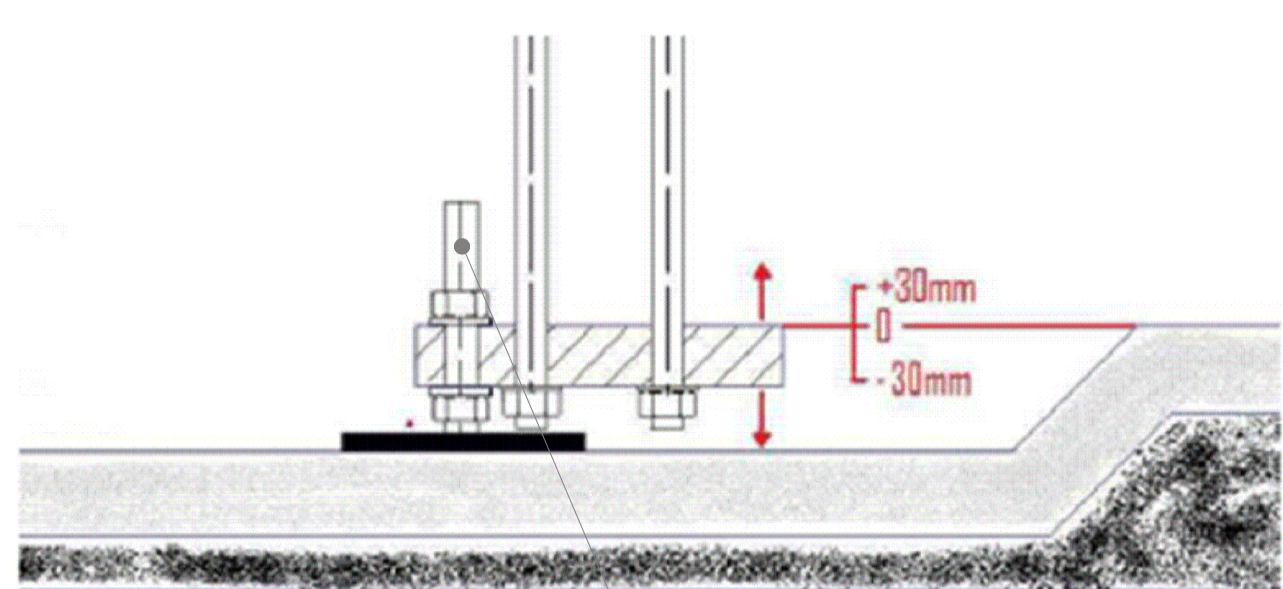


PIEDE DI APPOGGIO E LIVELLAMENTO DELL' ANELLO DI ANCORAGGIO "WTG"

MALTA ANTIRITIRO TIPO "BASF MASTERFLOW 9200"

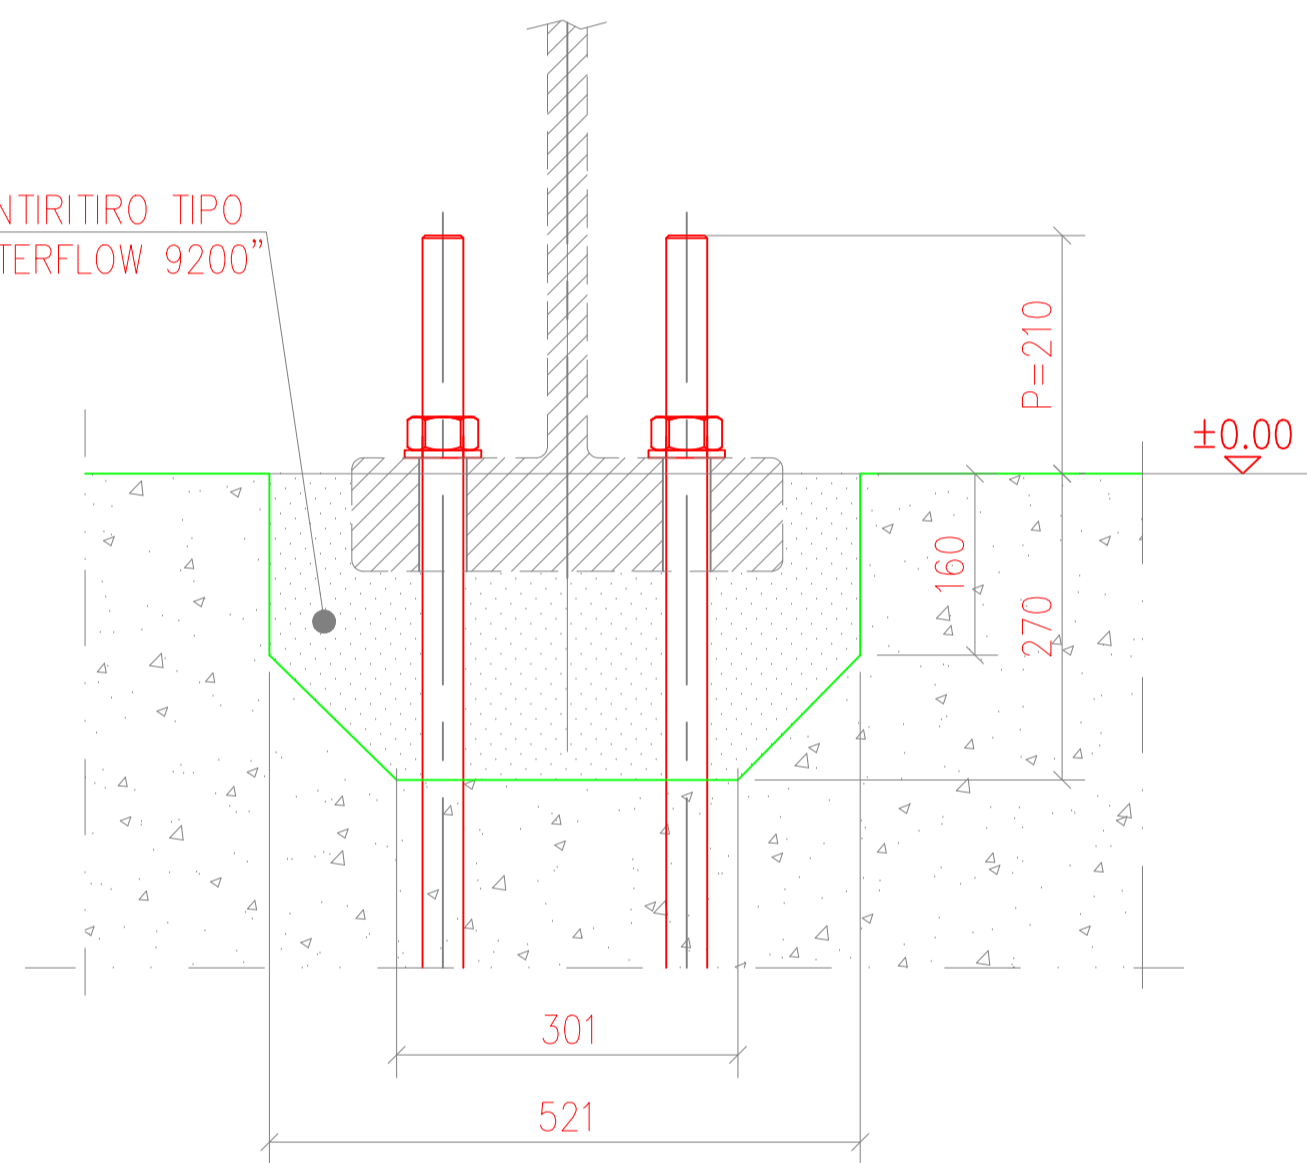

## SEZIONE A-A

SCALA 1:75

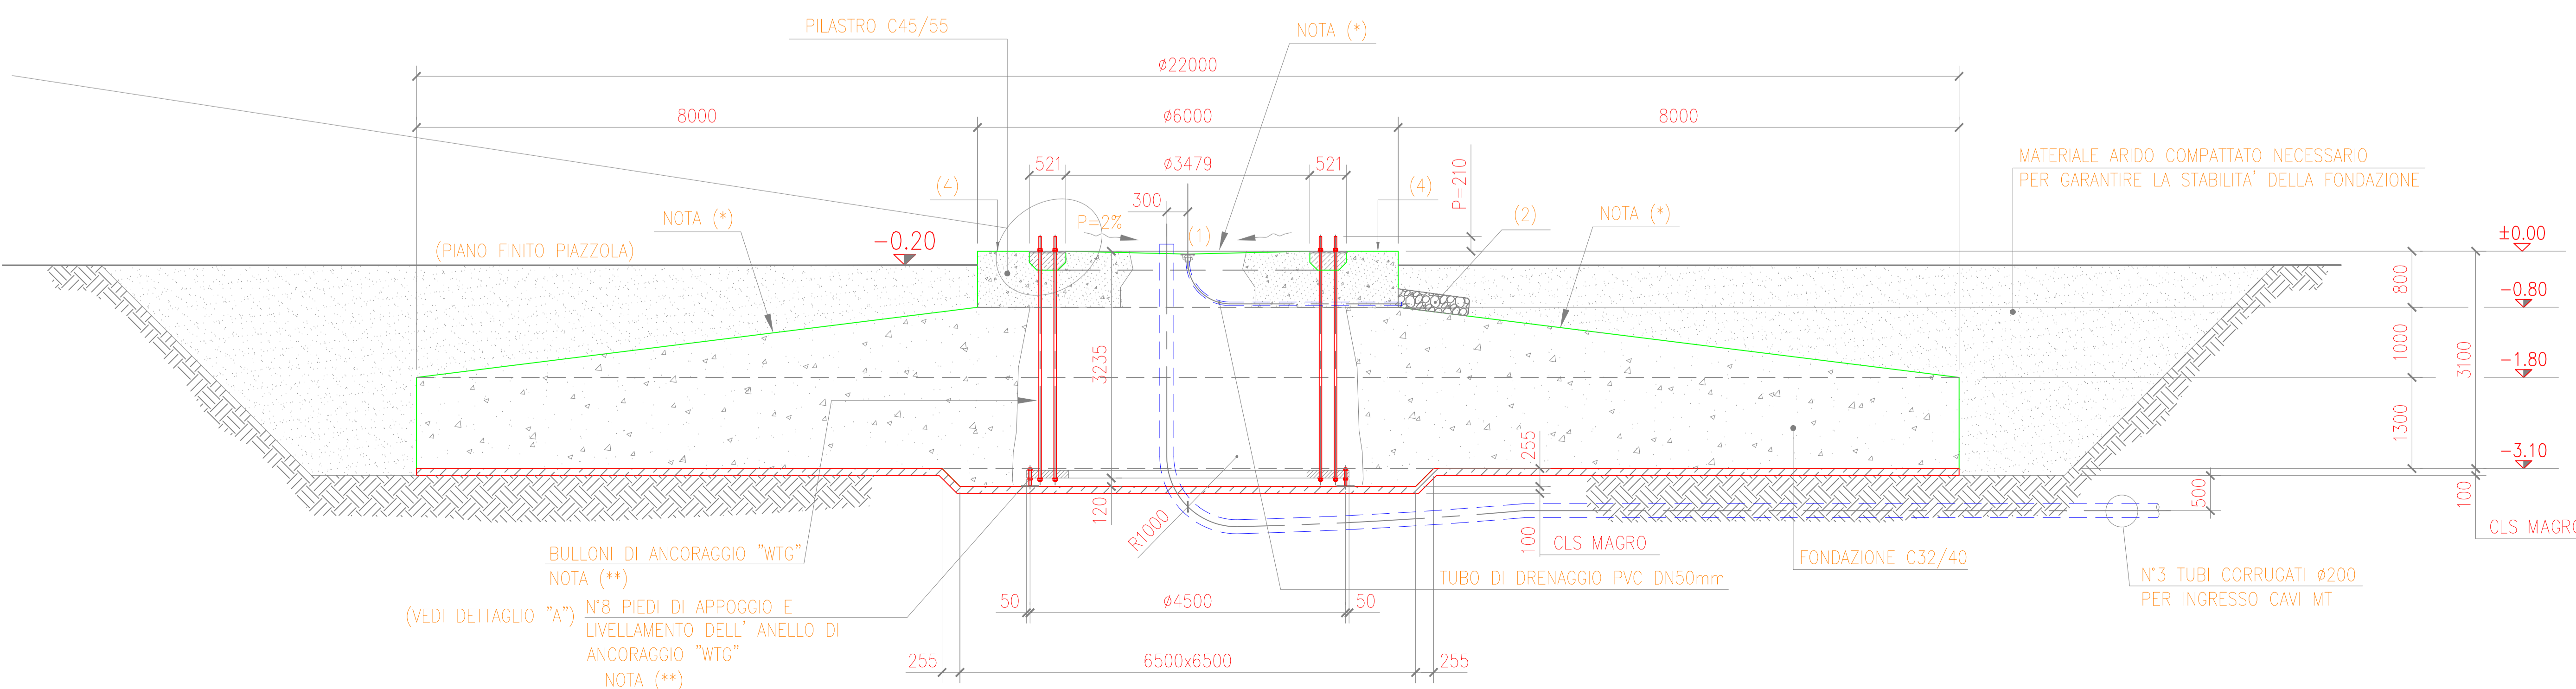

- (1)=PILETTA DI DRENAGGIO (PREFABBRICATA)
- (2)=MATERASSO DRENANTE DA MATERIALE ARIDO DI CAVA DISPOSTO SU UNA STESA DI GEOTESSUTO NON TESSUTO (circa 30 cm di spessore)
- (3)=TRITUBO - FIBRA OTTICA
- (4)=PREVEDERE SIGILLATURA TIPO "BASF MASTERSEAL 550" DOPO L'INSTALLAZIONE DELLA TORRE

nota: (misure indicative che possono variare in funzione della geologia del terreno e modello WTG)

## REGIONE ABRUZZO

Comune di  
**MONTAZZOLI**  
(Prov. di Chieti)

P.zza Città dell'Acqua 1 66050 - Montazzoli (CH)

Telefono 0872.847150 Fax 0872.847151

COMMITTENTE: Edison Rinnovabili Spa

Reg. Imprese di MILANO - MISURA - BRANCA - L.08/08/03

Sede Legale: Foro Buonaparte, 31 - 20121 MILANO

Tel. +39 02 6222 1 - Pagine Gialle: rinnovabili@pec.edison.it

Oggetto:  
**ADEGUAMENTO TECNICO IMPIANTO EOLICO  
MEDIANTE INTERVENTO DI REPOWERING DELLE TORRI ESISTENTI  
E RIDUZIONE NUMERICA DEGLI AEROGENERATORI  
- INTERVENTO IR8 -**

**PROGETTO DEFINITIVO**

**FONDAZIONE AEROGENERATORE**

Il Progettista  
(Ing. Antonio Scutti)



SCALA

TAVOLA

DATA

14

14/07/2022

AS\_GIU\_A390\_

| Rev. | Data       | Descrizione         | Note | Rif. Documento |
|------|------------|---------------------|------|----------------|
| 00   | 14/07/2022 | PROGETTO DEFINITIVO |      |                |

QUESTO DOCUMENTO E' DI PROPRIETA' DELL'ING. ANTONIO SCUTTI CHE NE VIETA, A TERMINI DI LEGGE, LA RIPRODUZIONE SENZA ESPLICITA' AUTORIZZAZIONE