

**REGIONE ABRUZZO**

Comune di  
**MONTAZZOLI**  
(Prov. di Chieti)

P.zza Città dell'Aquila 1 66030 - Montazzoli (CH)  
Telefono 0872-947126 Fax: 0872-947131

COMMITTENTE: **Edison Rinnovabili Spa**

Reg. Imprese di MILANO - MONZA - BERGAMO - LODI - C.F. 0189981200  
Piazza VIA DOTTORIBENE - 20121 MILANO - ITALIA  
Codice destinatario RWYUUX

Sede Legale: Foro Buonaparte, 31 - 20121 MILANO  
Tel. +39 02 6222 1 - PEC: rinnovabili@pec.edison.it

Oggetto:

**ADEGUAMENTO TECNICO IMPIANTO EOLICO  
MEDIANTE INTERVENTO DI REPOWERING DELLE TORRI ESISTENTI  
E RIDUZIONE NUMERICA DEGLI AEROGENERATORI  
- INTERVENTO IR8 -**

**PROGETTO DEFINITIVO**

**PLANIMETRIA CTR CON LOCALIZZAZIONE GEOREFERENZIATA  
NUOVI AEROGENERATORI (GAUSS-BOAGA-ROMA 40 E)**

Il Progettista  
*(Ing. Antonio Scutti)*



SCALA

1:10000

TAVOLA

4


DATA

14/07/2022

AS\_GIU\_A390\_

Rev.	Data	Note	Rif. Documento
00	14/07/2022	PROGETTO DEFINITIVO	

QUESTO DOCUMENTO E' DI PROPRIETA' DELL'ING. ANTONIO SCUTTI CHE NE VIETA, A TERMINI DI LEGGE, LA RIPRODUZIONE SENZA ESPLICITA AUTORIZZAZIONE

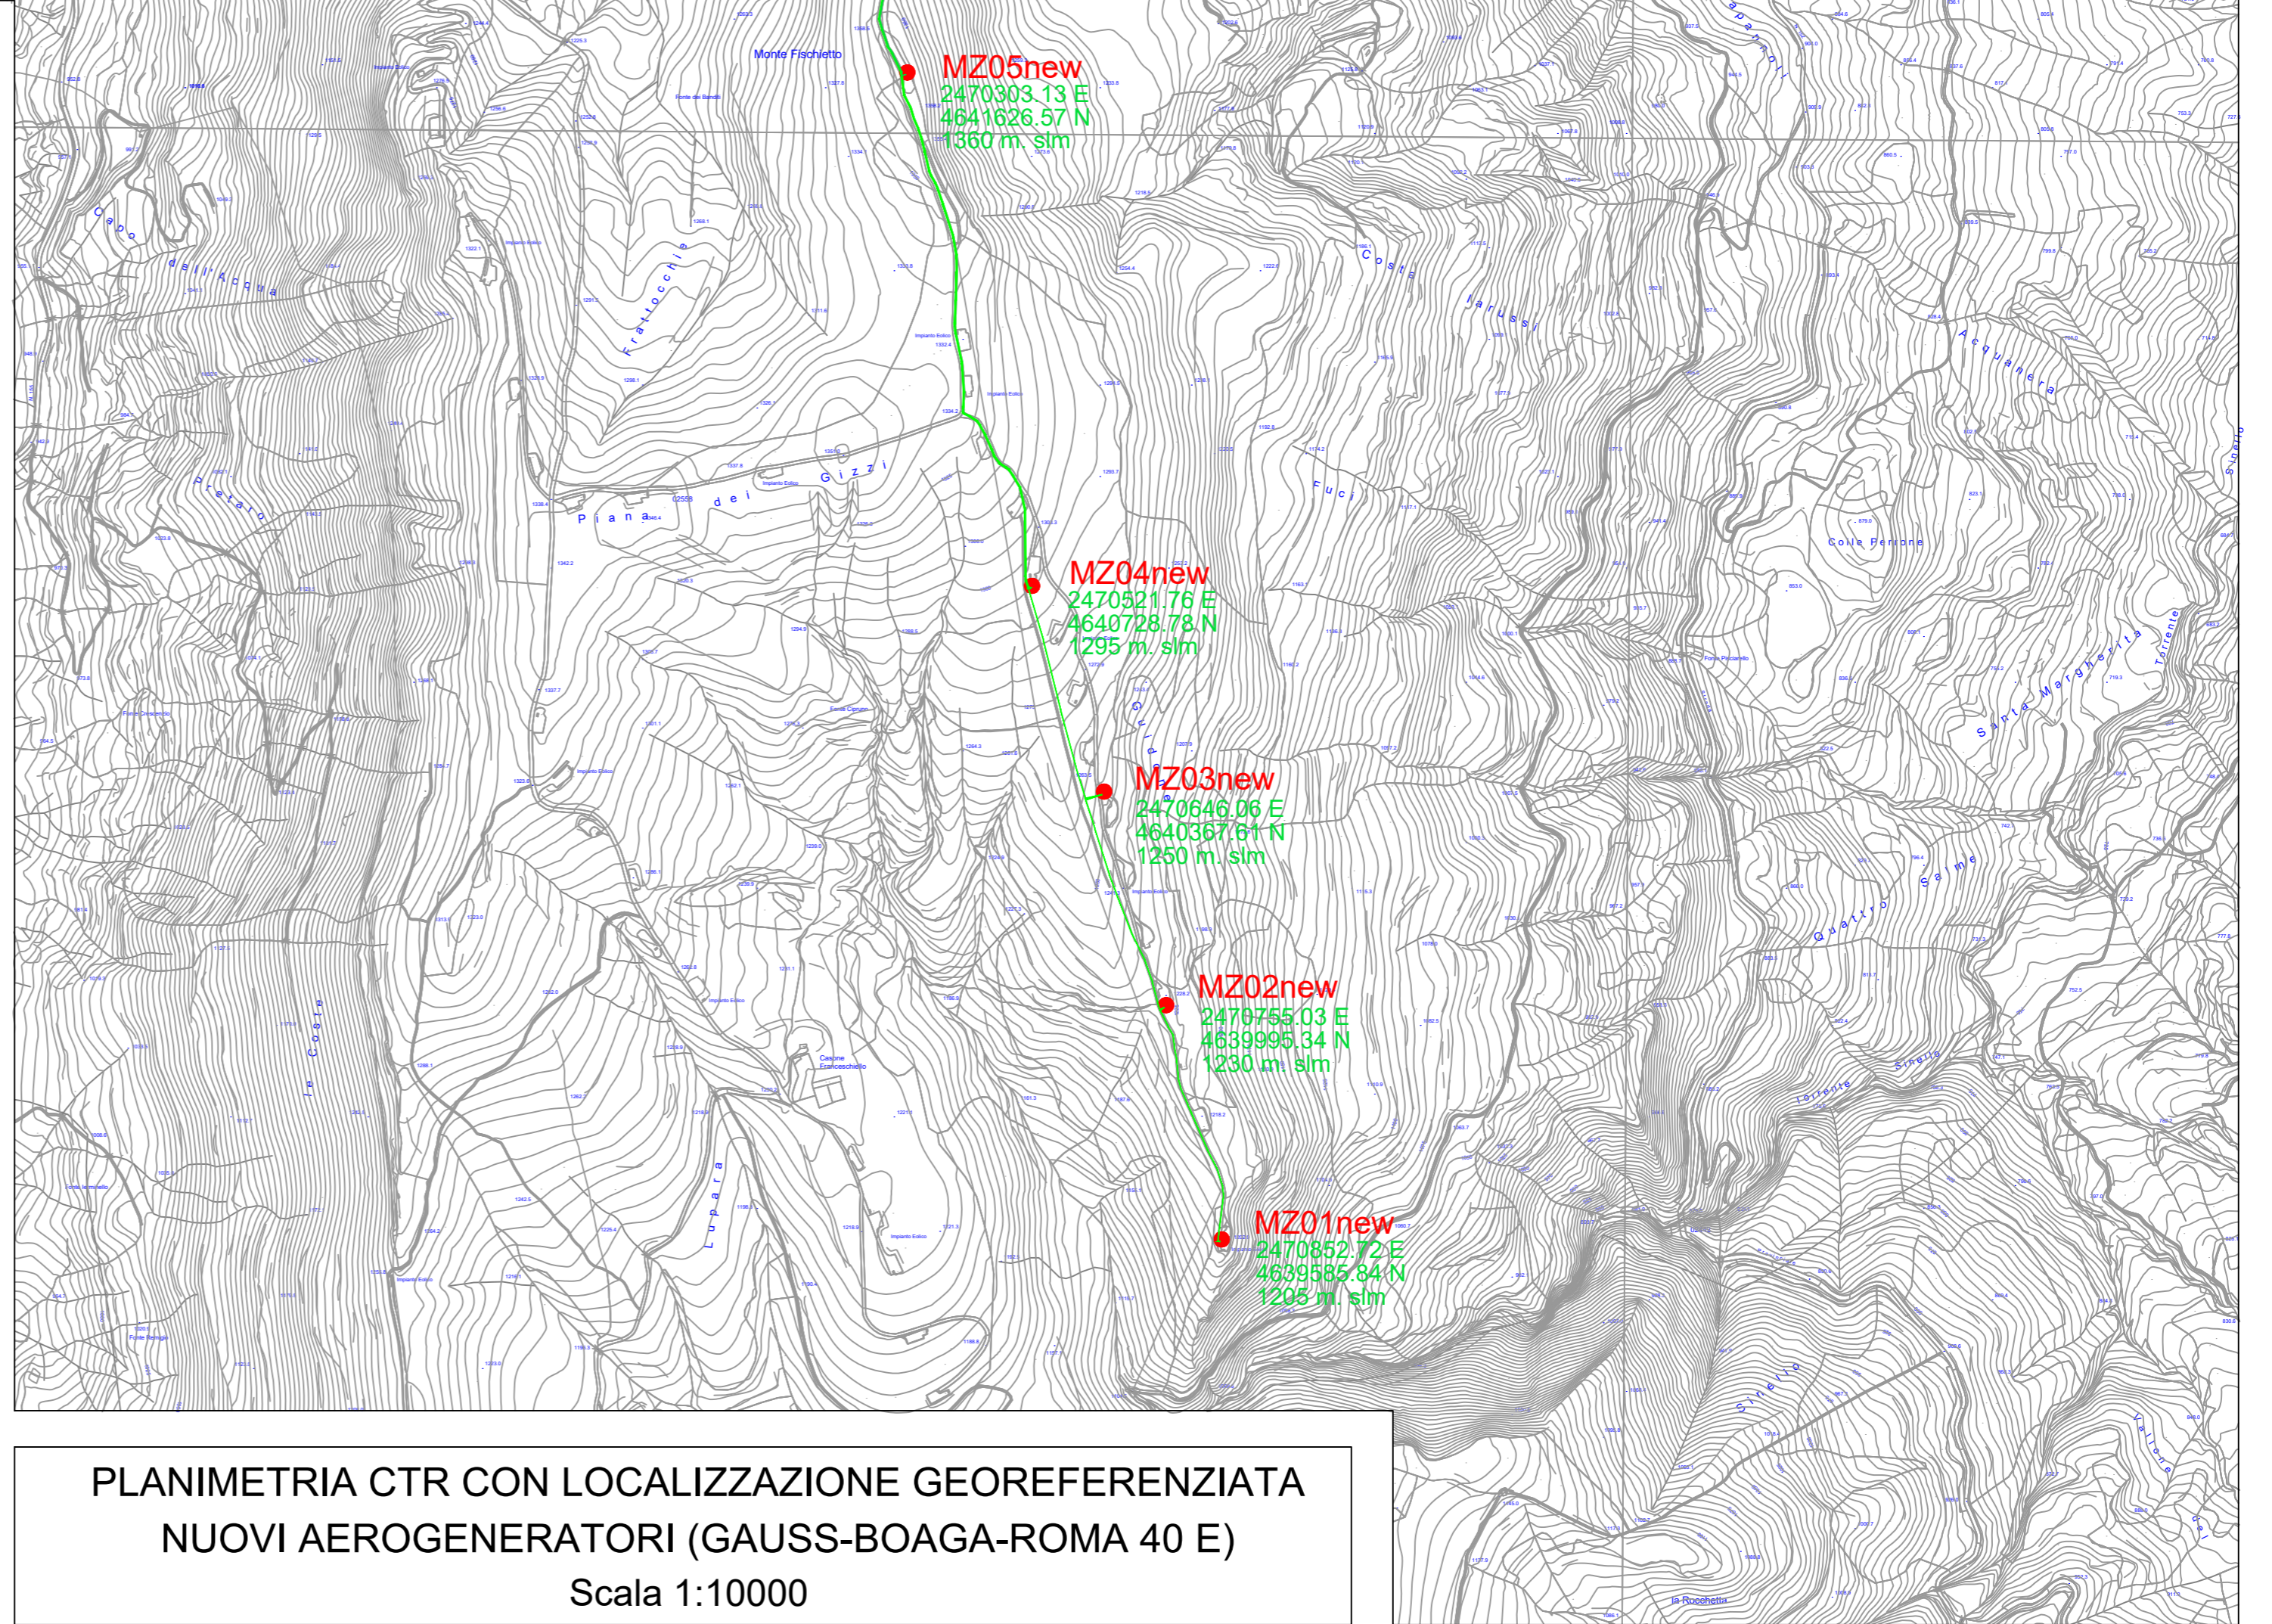

**PLANIMETRIA CTR CON LOCALIZZAZIONE GEOREFERENZIATA  
NUOVI AEROGENERATORI (GAUSS-BOAGA-ROMA 40 E)**

Scala 1:10000