


PIAZZOLA TIPICA
PIANTA SCALA 1:100

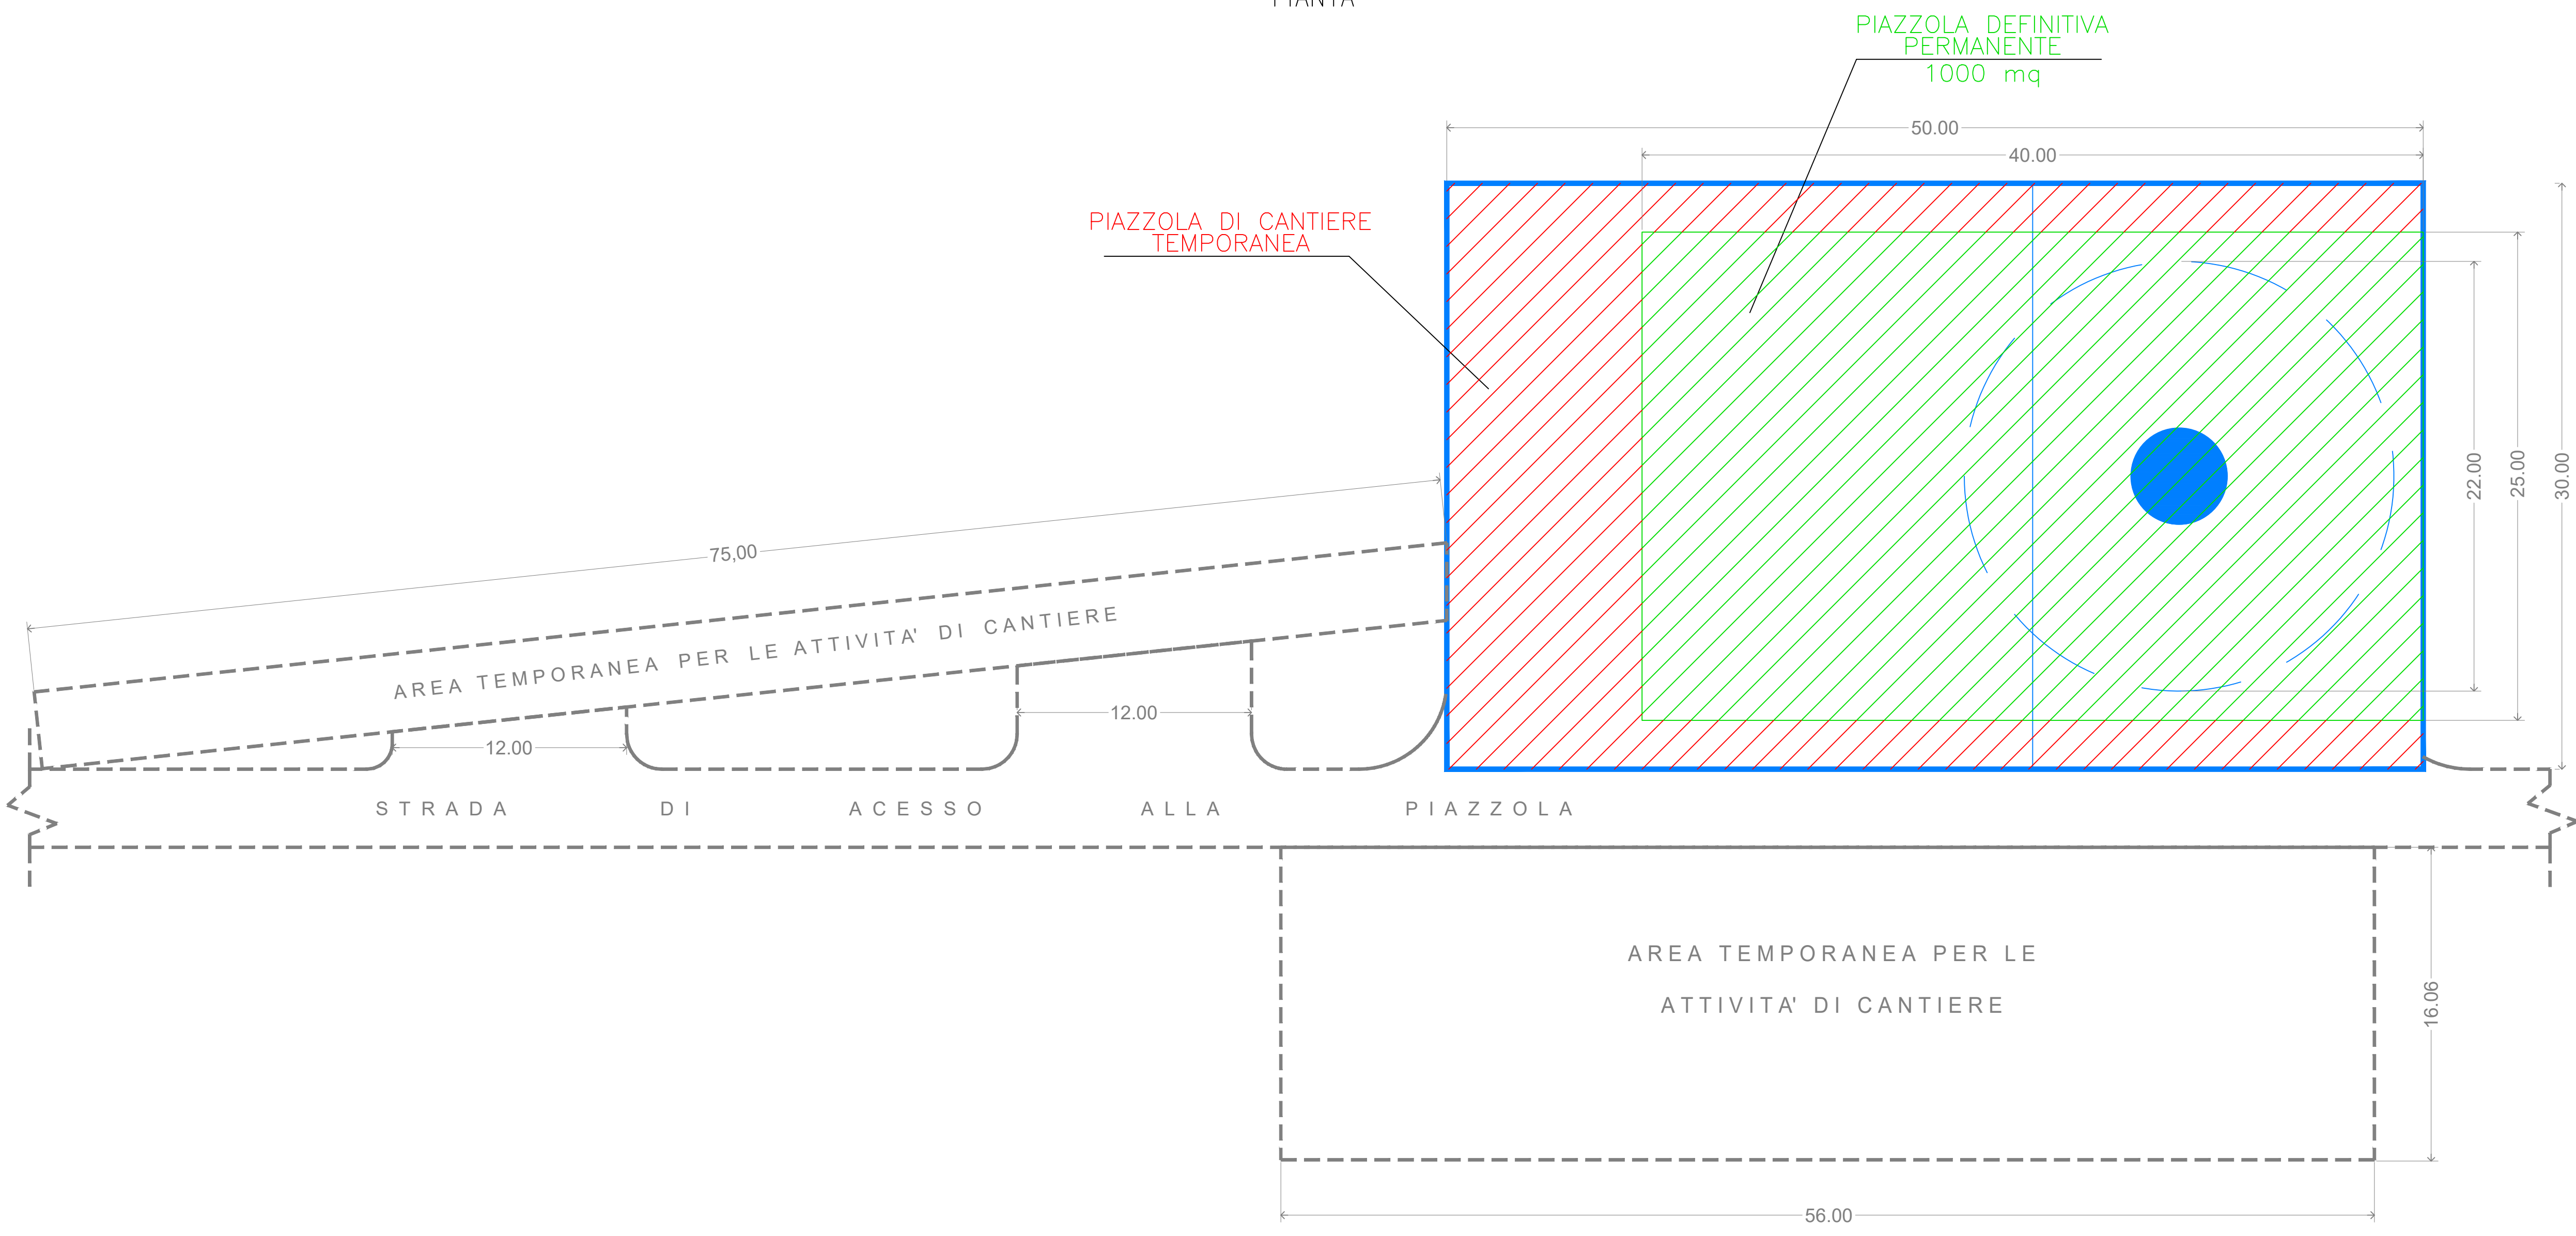

REGIONE ABRUZZO

Comune di
MONTAZZOLI
(Prov. di Chieti)

P.zza Città dell'Aquila 1 66030 - Montazzoli (CH)
Telefono 0872.947126 Fax: 0872.947131

COMMITTENTE: **Edison Rinnovabili Spa**
Reg. Imprese di MILANO - MONZA - BRIANZA - LODI e C.F. 0189991200
Partita IVA 12921540154 - REA di Milano 1592386
Codice destinatario RWVUTX

Sede Legale: Foro Buonaparte, 31 - 20121 MILANO
Tel. +39 02 6222 1 - PEC: rinnovabili@pec.edison.it

Oggetto: **ADEGUAMENTO TECNICO IMPIANTO EOLICO
MEDIANTE INTERVENTO DI REPOWERING DELLE TORRI ESISTENTI
E RIDUZIONE NUMERICA DEGLI AEROGENERATORI
- INTERVENTO IR8 -**

PROGETTO DEFINITIVO

PLANIMETRIA PIAZZOLA DI MONTAGGIO

Il Progettista
(Ing. Antonio Scutti)

STUDIO TECNICO DI INGEGNERIA
Dott. Ing. Antonio SCUTTI
Contrada Tomassuoli, 46 - 66040 PERANO (Ch)
Codice Fiscale SCT NTN 54082 A2351 - Partita IVA 00643420698
Tel./fax. 0872/898020 LINDA - Autoteck - n. 05-100229
Personel 337 632986
E-mail: antonio.scutti@alice.it

SCALA	
DATA	14/07/2022

TAVOLA
12

Rev.	00	14/07/2022	PROGETTO DEFINITIVO	Note	Rif. Documento
------	----	------------	---------------------	------	----------------

QUESTO DOCUMENTO E' DI PROPRIETA' DELL'ING. ANTONIO SCUTTI CHE NE VIETA, A TERMINI DI LEGGE, LA RIPRODUZIONE SENZA ESPLICITA AUTORIZZAZIONE