



## Planimetrie stradali, ferroviarie e idrauliche ESO\_A.13.a.18

Art.27 bis del d.Lgs 152/2006

Committente

### EUROPEAN SOLAR ONE

Strada comunale delle Fonticelle snc – Capannone 3  
65015 – Montesilvano (PE)  
tel. + 39 0874 67618 - fax + 39 0874 1862021  
P. Iva e C.F. 02237430687

Realizzazione ed esercizio di un impianto fotovoltaico a terra  
della potenza di 19.99 MWp e delle opere di connessione  
Comune di Genzano di Lucania (PZ),  
località Masseria Sabella, snc.

Ing. Stefano Felice




Arch. Salvatore Pozzuto



**EUROPEAN SOLAR ONE SRL**

Strada com. delle Fonticelle snc, cap. nr. 3  
65015 Montesilvano (PE)  
PEC: europeansolarone@legalmail.it  
P.Iva 02237430687




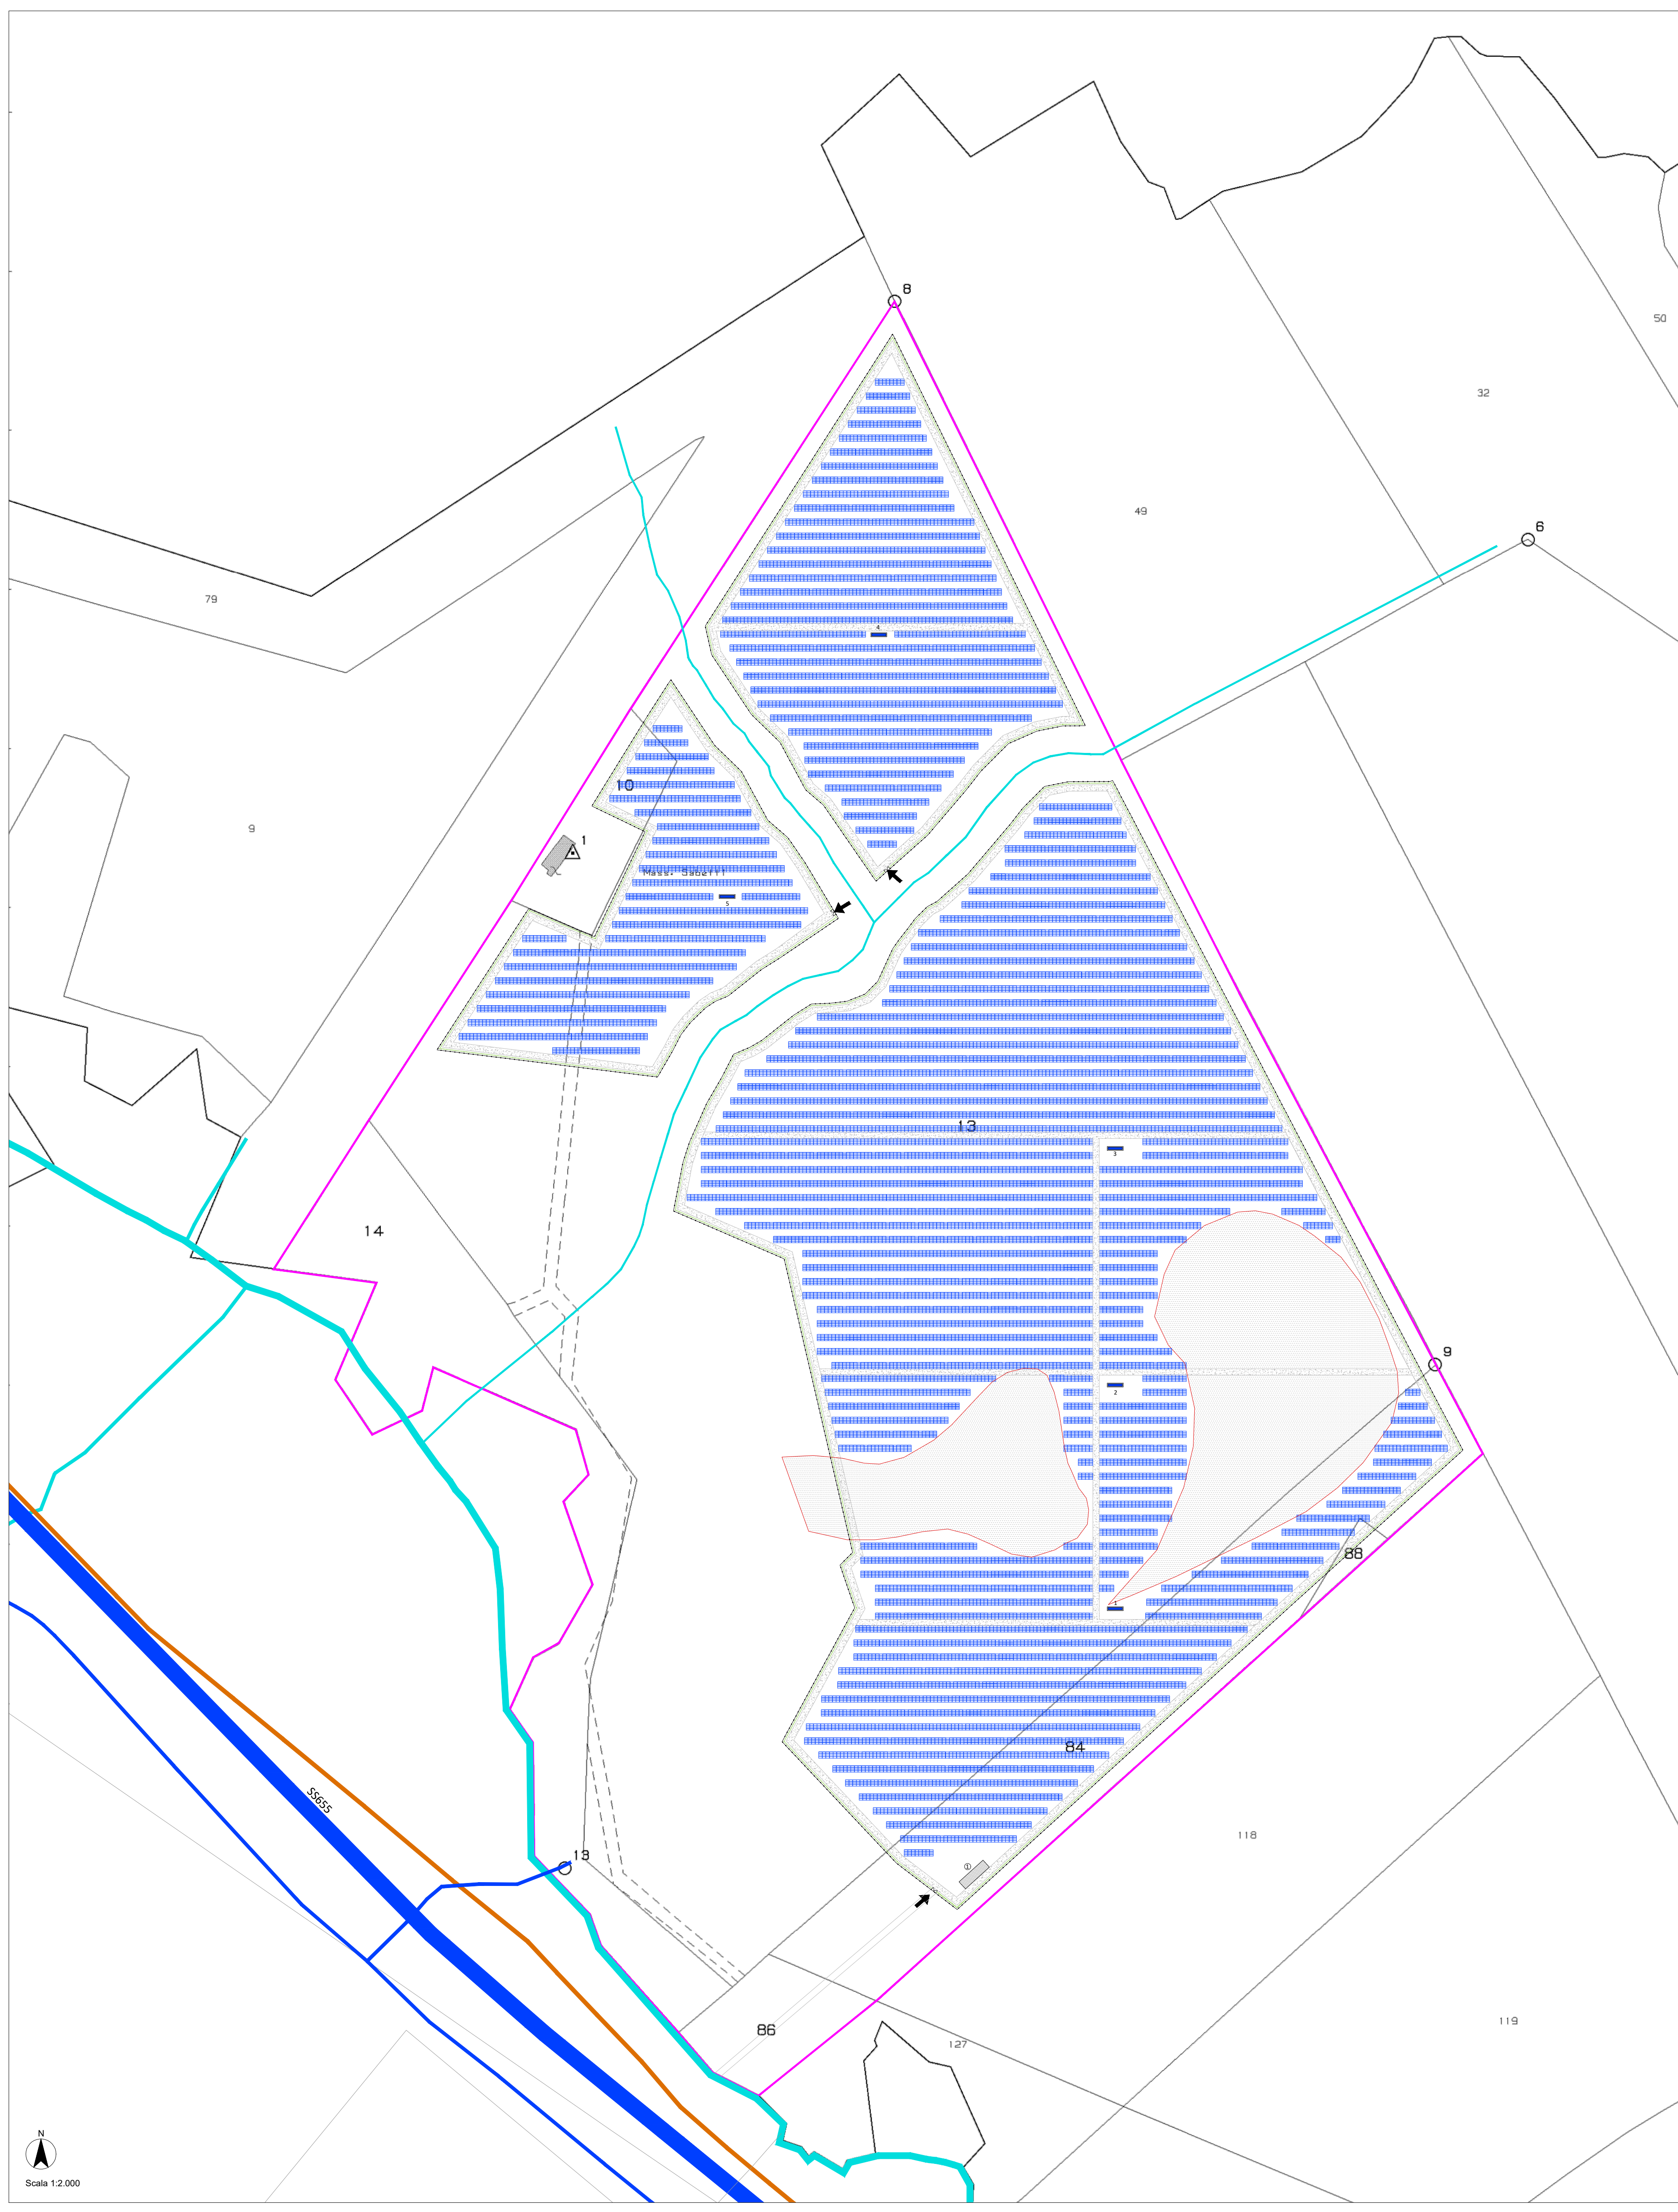

**LEGENDA - IMPIANTO**

LAYOUT VELE LONGI SOLAR (4x8) - 540Wp (1157 Vele)  
Potenza impianto: 1157x32x540 = 19.99 MWp

	n. 5 Cabine Power Skid		Corso d'acqua principale
	n. 1 Cabine di parallelo MT (20.28x6x3.65m)		Corso d'acqua secondario occasionale
	Mitigazione perimetrale 2.00m		Viabilità principale - SS655
	Linea di recinzione		Viabilità esistente - Strada locale
	Vela Longi Solar (4x8)		Tratturo
	Orientamento Longi Solar secondo l'asse Nord-Sud		Perimetro catastale delle particelle
	Interasse adottato tra le vele: 7.32 m		Rischio frana
	Distanza interna tra le vele: 4.80 m		
	Illuminazione su pali: n° 45 - 1 ogni 100 m		
	Illuminazione sui Power Skid e sulle Cabine di Consegna: n° 5		

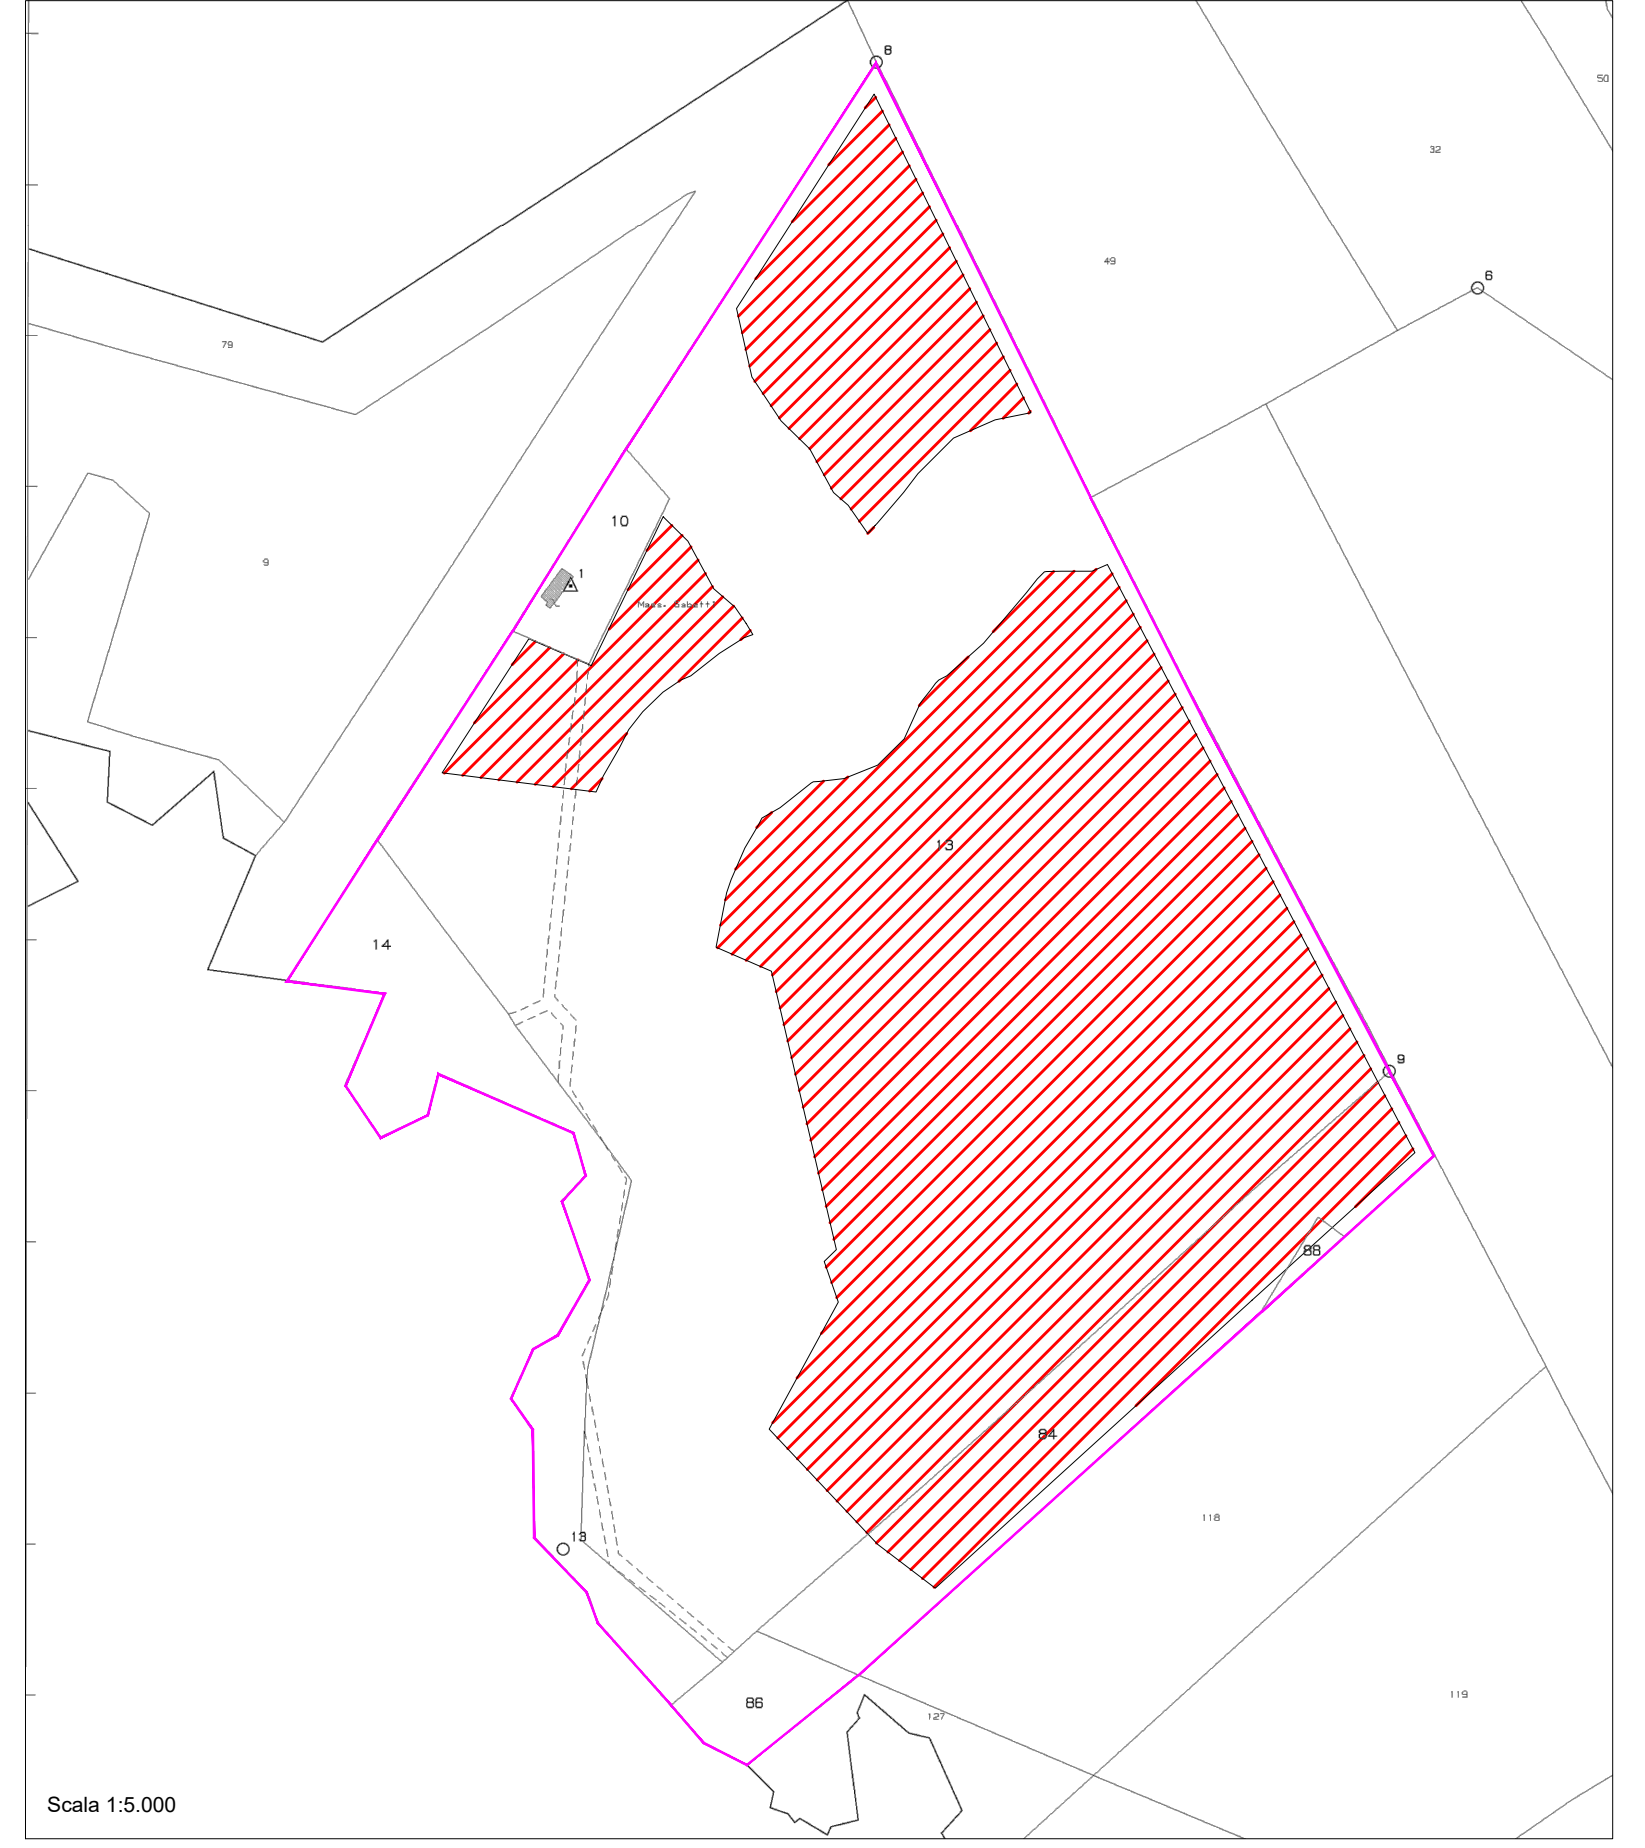

**LEGENDA - LOCALIZZAZIONE**

	Individuazione dell'area di progetto su mappa catastale	Comune di Genzano di Lucania (PZ) -
	Perimetro catastale delle particelle	RIFERIMENTI CATASTALI: Fig. 11 - part. 10-13-14-84-86-88

**LOCALIZZAZIONE**

**Regione Basilicata- Comune di Genzano di Lucania (PZ)**  
Coordinate geografiche: 40°52'16.6 N 16°11'11.7 E / 40.871264 16.186586

**DESCRIZIONE IMPIANTO**

Realizzazione ed esercizio di un impianto fotovoltaico a terra della potenza di **19.99 MWp**, e delle opere di connessione sito nel Comune di Lucania (PZ) località Masseria Sabella, snc

<b>COMMITTENTE</b>	<b>PROGETTAZIONE</b>
<b>EUROPEAN SOLAR ONE</b>	
European solar One Strada comunale delle Fonticelle, snc Capannone 3 65015 Montesilvano (PE) C.F. e P.IVA 02237430687	Silver Ridge Power Italia Srl Sede legale: Viale dell'Arte, 66   00144 Roma P.IVA e C.F. 0962631008 Unità locale: C. da S. Giovanni in Golfo, 140 86100 Campobasso (CB) Tel. + 39 0874 67618   fax + 39 0874 1862021 info@srpi.eu   www.amarantoholding.com
<b>LIVELLO DI PROGETTAZIONE:</b> PROGETTO DEFINITIVO	
<b>NOME ELABORATO:</b> Planimetrie stradali, ferroviarie e idrauliche	
<b>CODICE ELABORATO:</b> REV: DATA: SCALA: ESO_A.13.a.18 GEN/2021 Varie	
<b>TIMBRI E FIRMA:</b>	