



Sezioni tipo cavidotti elettrici e strade ESO_A.13.a.22

Art.27 bis del d.Lgs 152/2006

Committente

EUROPEAN SOLAR ONE

Strada comunale delle Fonticelle snc – Capannone 3
65015 – Montesilvano (PE)
tel. + 39 0874 67618 - fax + 39 0874 1862021
P. Iva e C.F. 02237430687

Realizzazione ed esercizio di un impianto fotovoltaico a terra
della potenza di 19.99 MWp e delle opere di connessione
Comune di Genzano di Lucania (PZ),
località Masseria Sabella, snc.

Ing. Stefano Felice



Arch. Salvatore Pozzuto



EUROPEAN SOLAR ONE SRL

Strada com. delle Fonticelle snc, cap. nr. 3
65015 Montesilvano (PE)
PEC: europeansolarone@legalmail.it
P.Iva 02237430687

PLANIMETRIA IMPIANTO GENZANO 1-2 CON TRACCIATO ELETTRODOTTO



- LEGENDA**
- Tracciato del Cavidotto di connessione (lunghezza: 7,457 Km)
 - Tracciato del Cavidotto aereo di connessione (lunghezza: 0,330 Km)
 - Limite area oggetto d'intervento
 - Pannello Vela LONGI da 32 moduli 540 Wp
 - Stazione Terna e Stazione elettrica principale


Riferimento tavola: Codice "ESO_A.13.a.24"

PLANIMETRIA IMPIANTO CON I TRACCIATI LINEE ELETTRICHE

Coordinate geografiche:
40.871264N, 16.186586E


- Legenda Impianto Fotovoltaico**
- Struttura 32 moduli
 - Viabilità interna
 - Ingresso impianto
 - Scavo impianto di terra cabina
 - Cabine Power Skid
 - Cabina di raccolta MT

- Legenda tracciati linee elettriche**
- Scavo per Linea MT interrata di collegamento PS4-PS5 LUNGHEZZA L=400m
 - Scavo per Linea MT interrata di collegamento PS3-PS2 LUNGHEZZA L=570m
 - Scavo per Linea MT interrata di collegamento PS3-PS2 LUNGHEZZA L=160m
 - Scavo per Linea MT interrata di collegamento PS2-PS1 LUNGHEZZA L=160m
 - Scavo Linea MT interrata di collegamento PS1-MTR LUNGHEZZA L=340m
 - Scavo Linea MT interrata di collegamento PS4-MTR chiusa ad anello LUNGHEZZA L=1100m
 - Scavo Linea BT dc potenza per PS4-MTR chiusura ad anello LUNGHEZZA L=1100m

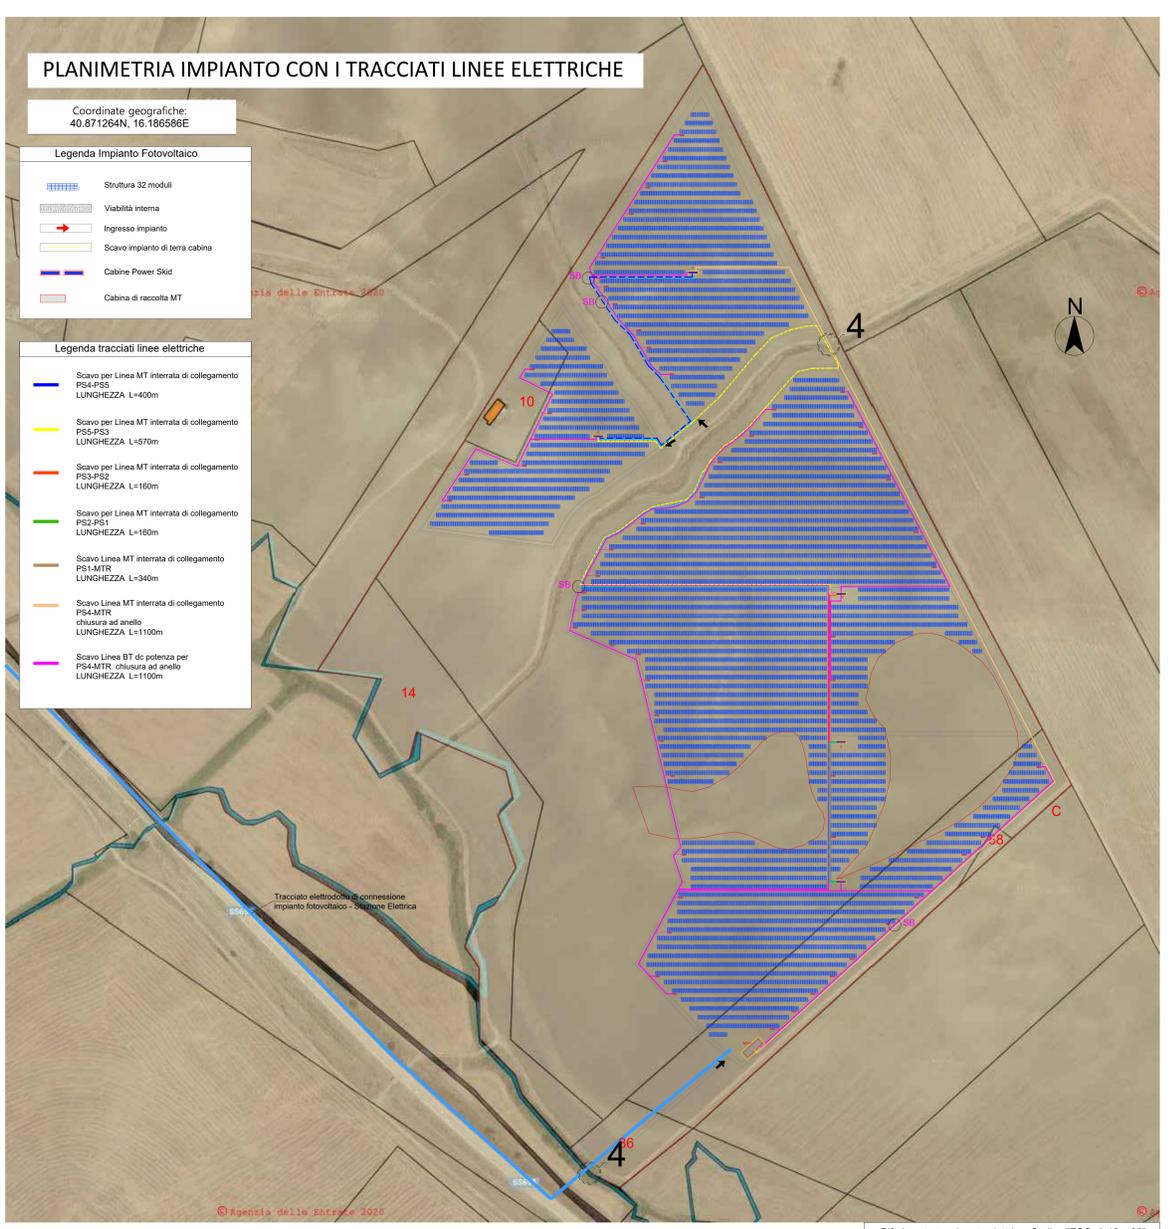


Riferimento tavola rete elettrica: Codice "ESO_A.13.a.26"

TOC - Attraversamento cavidotto per strade

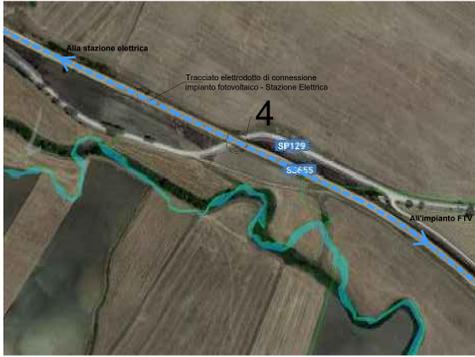


TOC - Attraversamento cavidotto per torrente Basantello

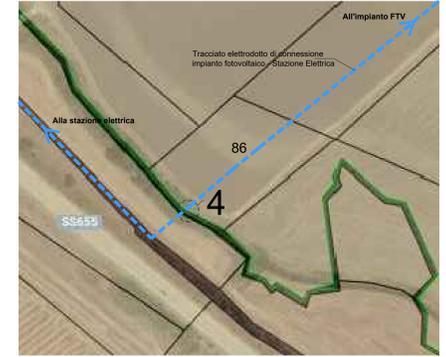



Attraversamento aereo cavidotto





SEZIONI TIPO VIABILITA' IMPIANTO FOTOVOLTAICO

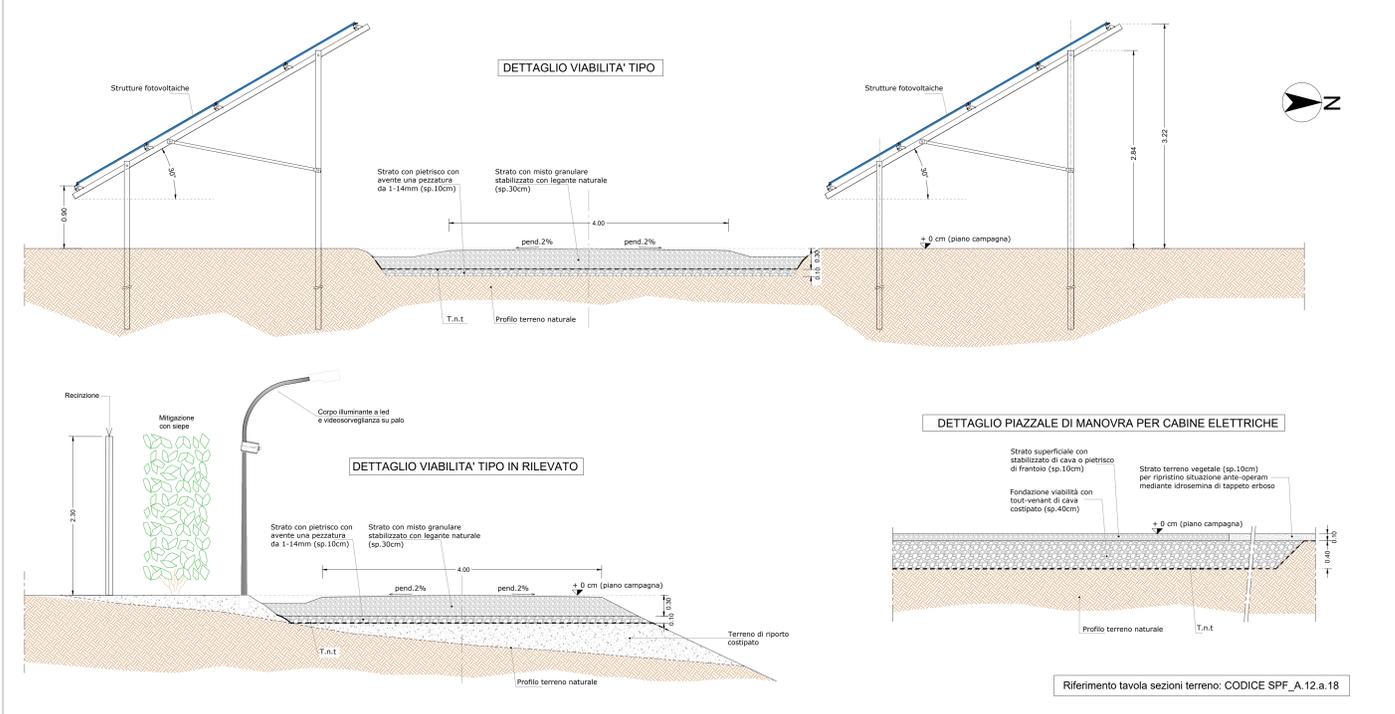

Riferimento tavola sezioni terreno: CODICE SPF_A.12.a.18

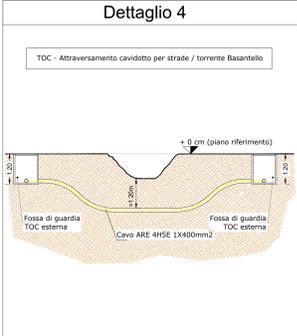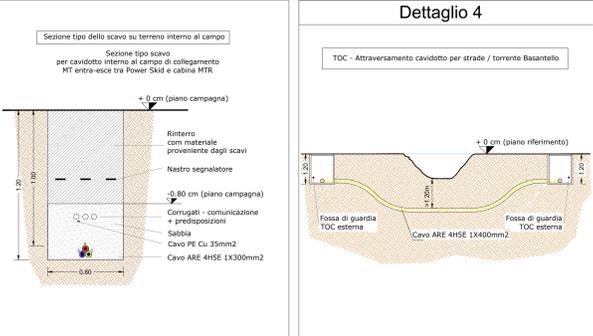

SEZIONI SCAVO TIPO PER ATTRAVERSAMENTO CAVIDOTTO DI CONNESSIONE IMPIANTO-STAZIONE ELETTRICA

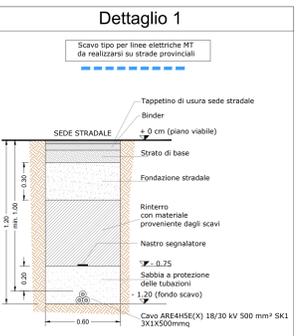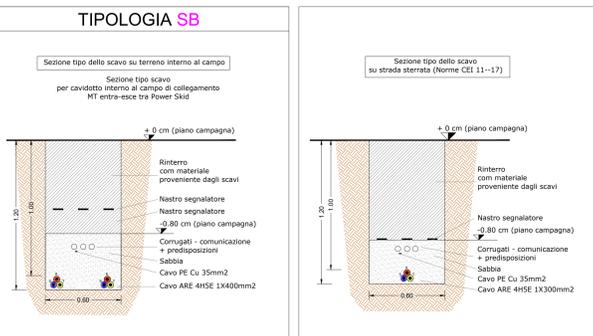

LOCALIZZAZIONE
Regione Basilicata- Comune di Genzano di Lucania (PZ)
Coordinate geografiche: 40°52'16.6 N 16°11'11.7 E / 40.871264 16.186586

DESCRIZIONE IMPIANTO
Realizzazione ed esercizio di un impianto fotovoltaico a terra della potenza di 19.99 MWp, e delle opere di connessione sito nel Comune di Genzano di Lucania (PZ) località Masseria Sabella, snc

COMMITTENTE
EUROPEAN SOLAR ONE

PROGETTAZIONE
Silver Ridge POWER

LIVELLO DI PROGETTAZIONE:
PROGETTO DEFINITIVO

NOME ELABORATO:
Sezioni tipo cavidotti e strade

CODICE ELABORATO: ESO_A.13.a.22 **REV:** **DATA:** GEN/2021 **SCALA:** Varie

TIMBRI E FIRMA: