

Regione Basilicata
Provincia di Potenza
Comune di Genzano di Lucania



Planimetrie tracciati reti impiantistiche
ESO_A.13.b.1

Art.27 bis del d.Lgs 152/2006

Committente

EUROPEAN SOLAR ONE

Strada comunale delle Fonticelle snc – Capannone 3
65015 – Montesilvano (PE)
tel. + 39 0874 67618 - fax + 39 0874 1862021
P. Iva e C.F. 02237430687

Realizzazione ed esercizio di un impianto fotovoltaico a terra
della potenza di 19.99 MWp e delle opere di connessione
Comune di Genzano di Lucania (PZ),
località Masseria Sabella, snc.

Ing. Stefano Felice



Arch. Salvatore Pozzuto



EUROPEAN SOLAR ONE SRL

Strada com. delle Fonticelle snc, cap. nr. 3
65015 Montesilvano (PE)
PEC: europeansolarone@legalmail.it
P.Iva 02237430687

PLANIMETRIA TRACCIATI DI RETE IMPIANTO GENZANO 1-2 (PZ)


Coordinate geografiche
40.871264N, 16.186586E
LAYOUT Sistema fisso 4x8 - 540Wp (n. 1157 vele)
Potenza impianto: 1157,32x540 = 19,992 MWp

LEGENDA

-  Struttura 32 moduli
-  Struttura 16 moduli
-  X=0,000 (0) m
-  Ingresso impianto
-  SCAVO IMPIANTO DI TERRA CABINA
-  Cabina Power Skid
-  Cabina di raccolta MT

Descrizione dei tracciati linee elettriche

-  Scavo per Linea MT interrata di collegamento PS4-PS5
LUNGHEZZA L=400m
-  Scavo per Linea MT interrata di collegamento PS5-PS3
LUNGHEZZA L=570m
-  Scavo per Linea MT interrata di collegamento PS3-PS2
LUNGHEZZA L=160m
-  Scavo per Linea MT interrata di collegamento PS2-PS1
LUNGHEZZA L=160m
-  Scavo Linea MT interrata di collegamento PS1-MTR
LUNGHEZZA L=340m
-  Scavo Linea MT interrata di collegamento PS4-MTR
chiusura ad anello
LUNGHEZZA L=1100m
-  Scavo Linea BT dc potenza per PS4-MTR chiusura ad anello
LUNGHEZZA L=1100m

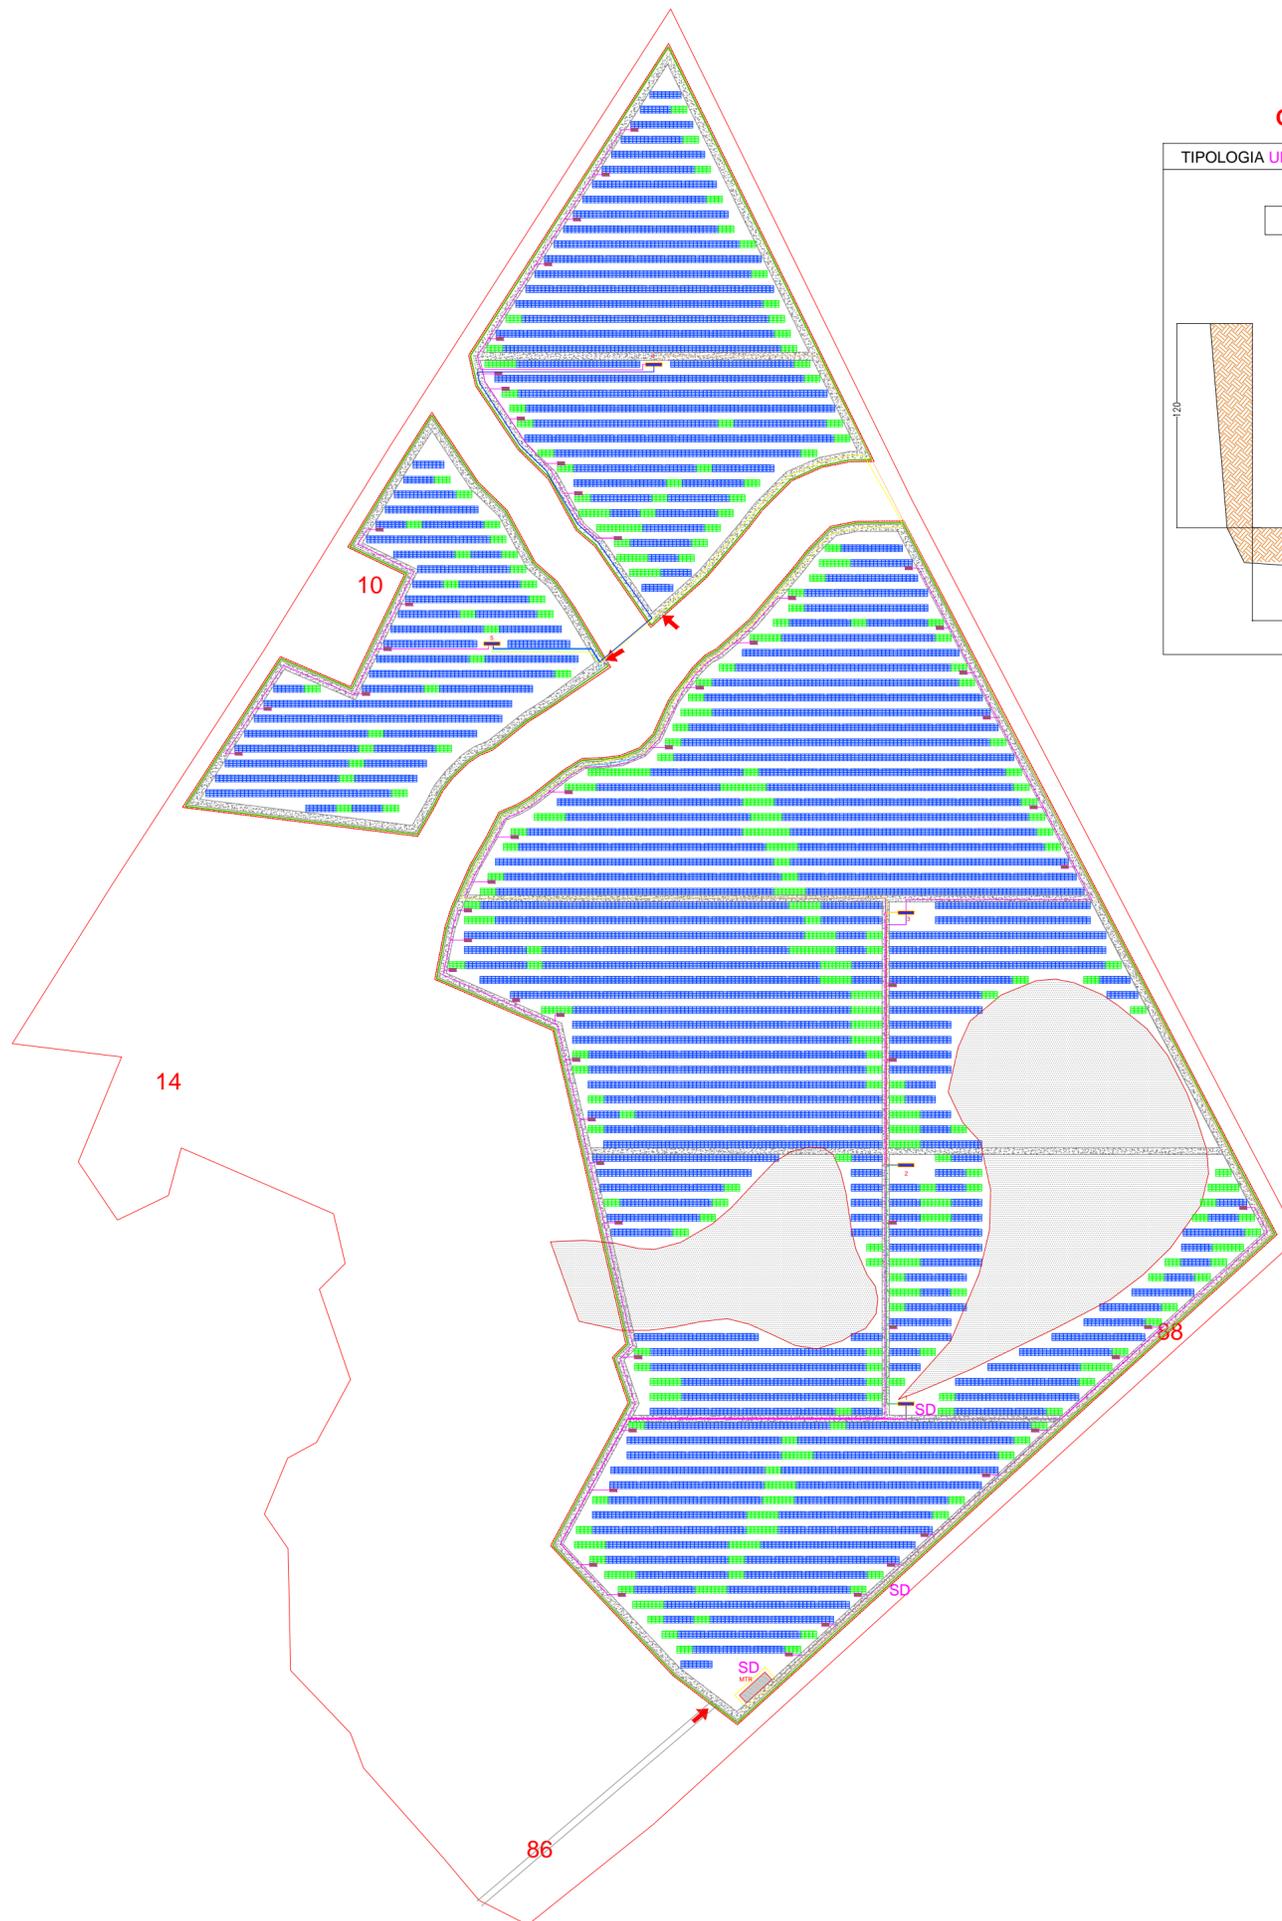

CAVIDOTTO INTERRATO SEZIONE TIPO

