

# Regione Basilicata

Provincia di Potenza

Comune di Genzano di Lucania



## Sezione dell'impianto ESO\_A.13.b.3

Art.27 bis del d.Lgs 152/2006

Committente

### EUROPEAN SOLAR ONE

Strada comunale delle Fonticelle snc – Capannone 3  
65015 – Montesilvano (PE)  
tel. + 39 0874 67618 - fax + 39 0874 1862021  
P. Iva e C.F. 02237430687

Realizzazione ed esercizio di un impianto fotovoltaico a terra  
della potenza di 19.99 MWp e delle opere di connessione  
Comune di Genzano di Lucania (PZ),  
località Masseria Sabella, snc.

Ing. Stefano Felice



Arch. Salvatore Pozzuto




### EUROPEAN SOLAR ONE SRL

Strada com. delle Fonticelle snc, cap. nr. 3  
65015 Montesilvano (PE)  
PEC: europeansolarone@legalmail.it  
P.Iva 02237430687

SEZIONE	A
NUMERO VELE DA 16 M	26
NUMERO VELE DA 32 M	108
POTENZA MODULO [W]	540
NUMERO MODULI	3861
POTENZA SEZIONE [kW]	2.084,940
NUMERO STRINGHE	143
N. MOD/STRINGHE	27
CAVO CH STRINGHE DC [m]	5.720
N. CASSETTE STRINGHE	6
TIPOLOGIE INVERTER	Siemens Sinacov 4.8MVA
NUMERO INVERTER	1

SEZIONE	C
NUMERO VELE DA 16 M	47
NUMERO VELE DA 32 M	182
POTENZA MODULO [W]	540
NUMERO MODULI	6561
POTENZA SEZIONE [kW]	3.542,940
NUMERO STRINGHE	243
N. MOD/STRINGHE	27
CAVO CH STRINGHE DC [m]	9.720
N. CASSETTE STRINGHE	11
TIPOLOGIE INVERTER	Siemens Sinacov 4.8MVA
NUMERO INVERTER	1

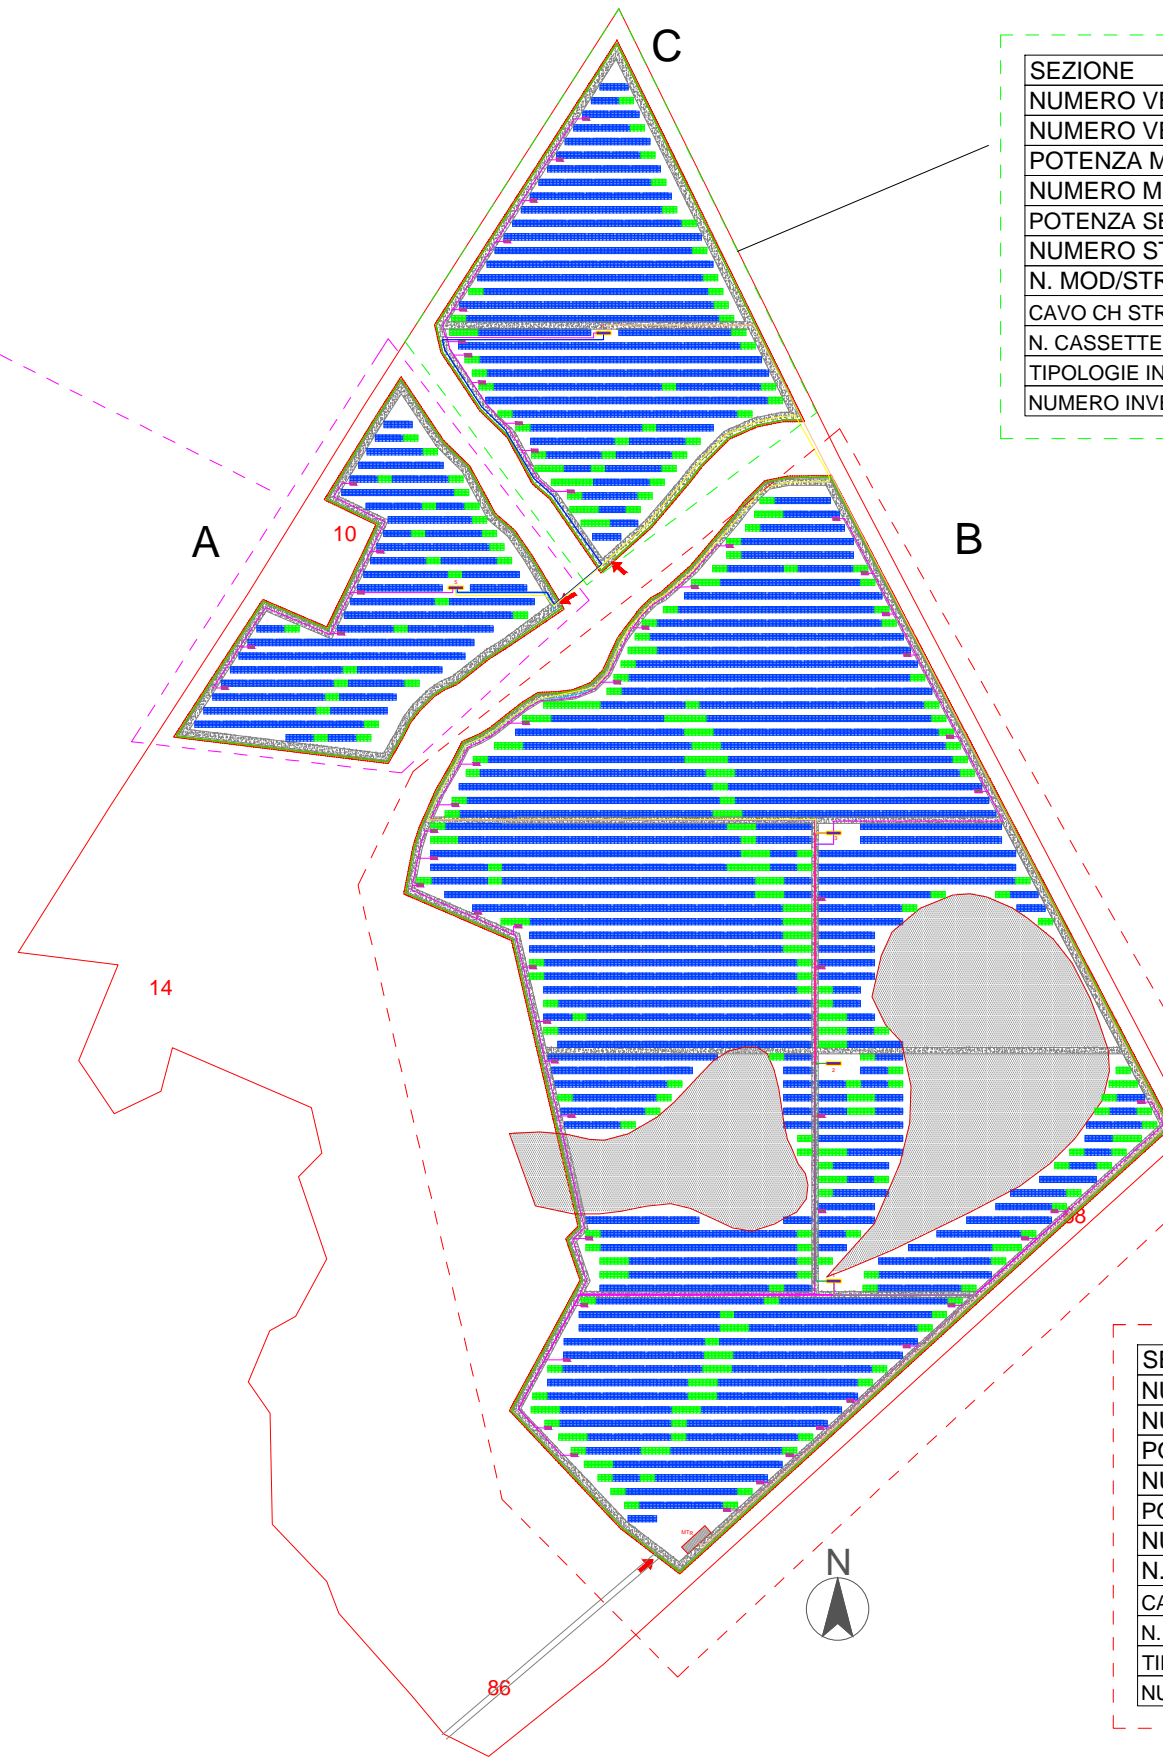

SEZIONE	B
NUMERO VELE DA 16 M	215
NUMERO VELE DA 32 M	723
POTENZA MODULO [W]	540
NUMERO MODULI	26595
POTENZA SEZIONE [kW]	14.361,300
NUMERO STRINGHE	985
N. MOD/STRINGHE	27
CAVO CH STRINGHE DC [m]	39.400
N. CASSETTE STRINGHE	42
TIPOLOGIE INVERTER	Siemens Sinacov 4.8MVA
NUMERO INVERTER	3

COMMITTENTE: <b>EUROPEAN SOLAR ONE</b> European Solar One Strada comunale delle Fonticelle, snc Capannone 3 65015 Montesilvano (PE) C.F. e P.IVA 02237430687	PROGETTAZIONE: <b>Silver Ridge Power</b> Silver Ridge Power Italia Srl Sede legale: Via Silvio D'Amico, 53 - 00144 Roma - P.Iva e C.F. 09626311008 Unità locale: C. da S. Giovanni in Golfo, 140 - 86100 Campobasso (CB) Tel. + 39 0874 67618 - fax + 39 0874 1862021 info@srp.eu   www.amarantoholding.com	LOCALIZZAZIONE IMPIANTO: <b>Genzano di Lucania (PZ)</b> Coordinate geografiche: 16° 01' 41" N - 15° 47' 01" E	DESCRIZIONE IMPIANTO: Realizzazione ed esercizio di un impianto fotovoltaico a terra della potenza di <b>19.99 MWp</b> , e delle opere di connessione sito nel Comune di Genzano di Lucania (Pz) località Masseria Sabella, snc	TITOLO ELABORATO: Sezione dell'impianto CODICE ELABORATO: ESO_A.13.b.2	DATE: GEN/2021   Rev: 00 Progettista: FIRMA
--	---	--	--	--	---

NON E' PERMESSO CONSEGNARE A TERZI O RIPRODURRE QUESTO DOCUMENTO NE' UTILIZZARNE IL CONTENUTO O RENDERLO NOTO A TERZI SENZA LA NOSTRA AUTORIZZAZIONE ESPLICITA. OGNI INFRAZIONE COMPORTE IL RISARCIMENTO DEI DANNI SUBITI. E' FATTA RISERVA DI TUTTI I DIRITTI DERIVATI DA BREVETTI O MODELLI.