

CARTA DI MICROZONAZIONE SISMICA



IMPIANTO FOTOVOLTAICO EG ELIOSFERA E OPERE CONNESSE POTENZA IMPIANTO 19,98 MWp - COMUNE DI VENOSA (PZ)

Proponente

EG ELIOSFERA S.R.L.
VIA DEI PELLEGRINI 22 - 20122 MILANO (MI) - P.IVA: 11616250962 - PEC: egeliosfera@pec.it

Progettazione

Ing. Michele TASSELLI. Via Matera, 28 - 85100 Potenza (PZ)
tel.: 3475407153 - e-mail: ing.tasselli@gmail.com - PEC: michele.tasselli@ingpec.it
iscritto all'Ordine degli Ingegneri della Provincia di Potenza al n. 2180

Ing. Massimo BIANCO. Via S. Antonio, 14 - 85043 Latronico (PZ)
tel.: 3293779118 - e-mail: pgrbianco@gmail.com - PEC: massimo.bianco@ingpec.it
iscritto all'Ordine degli Ingegneri della Provincia di Potenza al n. 2347

Consulente

Geol. Franchino GIANCRISTIANO. Via dei Molinari, 36 - 85100 Potenza (PZ)
tel.: 3470376946 - e-mail: fragiancristiano@gmail.com - PEC: f.giancristiano@epap.siciliasp.gov.it
iscritto all'Ordine dei Geologi della Basilicata al n. 304

Coordinamento progettuale

RAMUNNO S.R.L.
C.DA CAOLO - ZONA P.I.P. - 85057 TRAMUTOLA (PZ) - P.IVA: 01633510761 - email: info@ramunno.it

Titolo Elaborato

LIVELLO PROGETTAZIONE	CODICE ELABORATO	FILENAME	RIFERIMENTO	DATA	SCALA
Progetto definitivo	A.2.1	A.2.1	A3_3_PD	11/2021	-








Revisioni


REV.	DATA	DESCRIZIONE	ESEGUITO	VERIFICATO	APPROVATO
01	05/11/2021		FG	MT/AM	ENF

COMUNE DI VENOSA (PZ)
REGIONE BASILICATA

  


 ZONA STABILE SUSCETTIBILE DI AMPLIFICAZIONE LOCALE

-  Recinzione
-  Parco fotovoltaico
-  Cabine elettriche
-  Cavidotto interno
-  Cavidotto su strada
-  Stazione Terna - stazione utente
-  Toc cavidotto

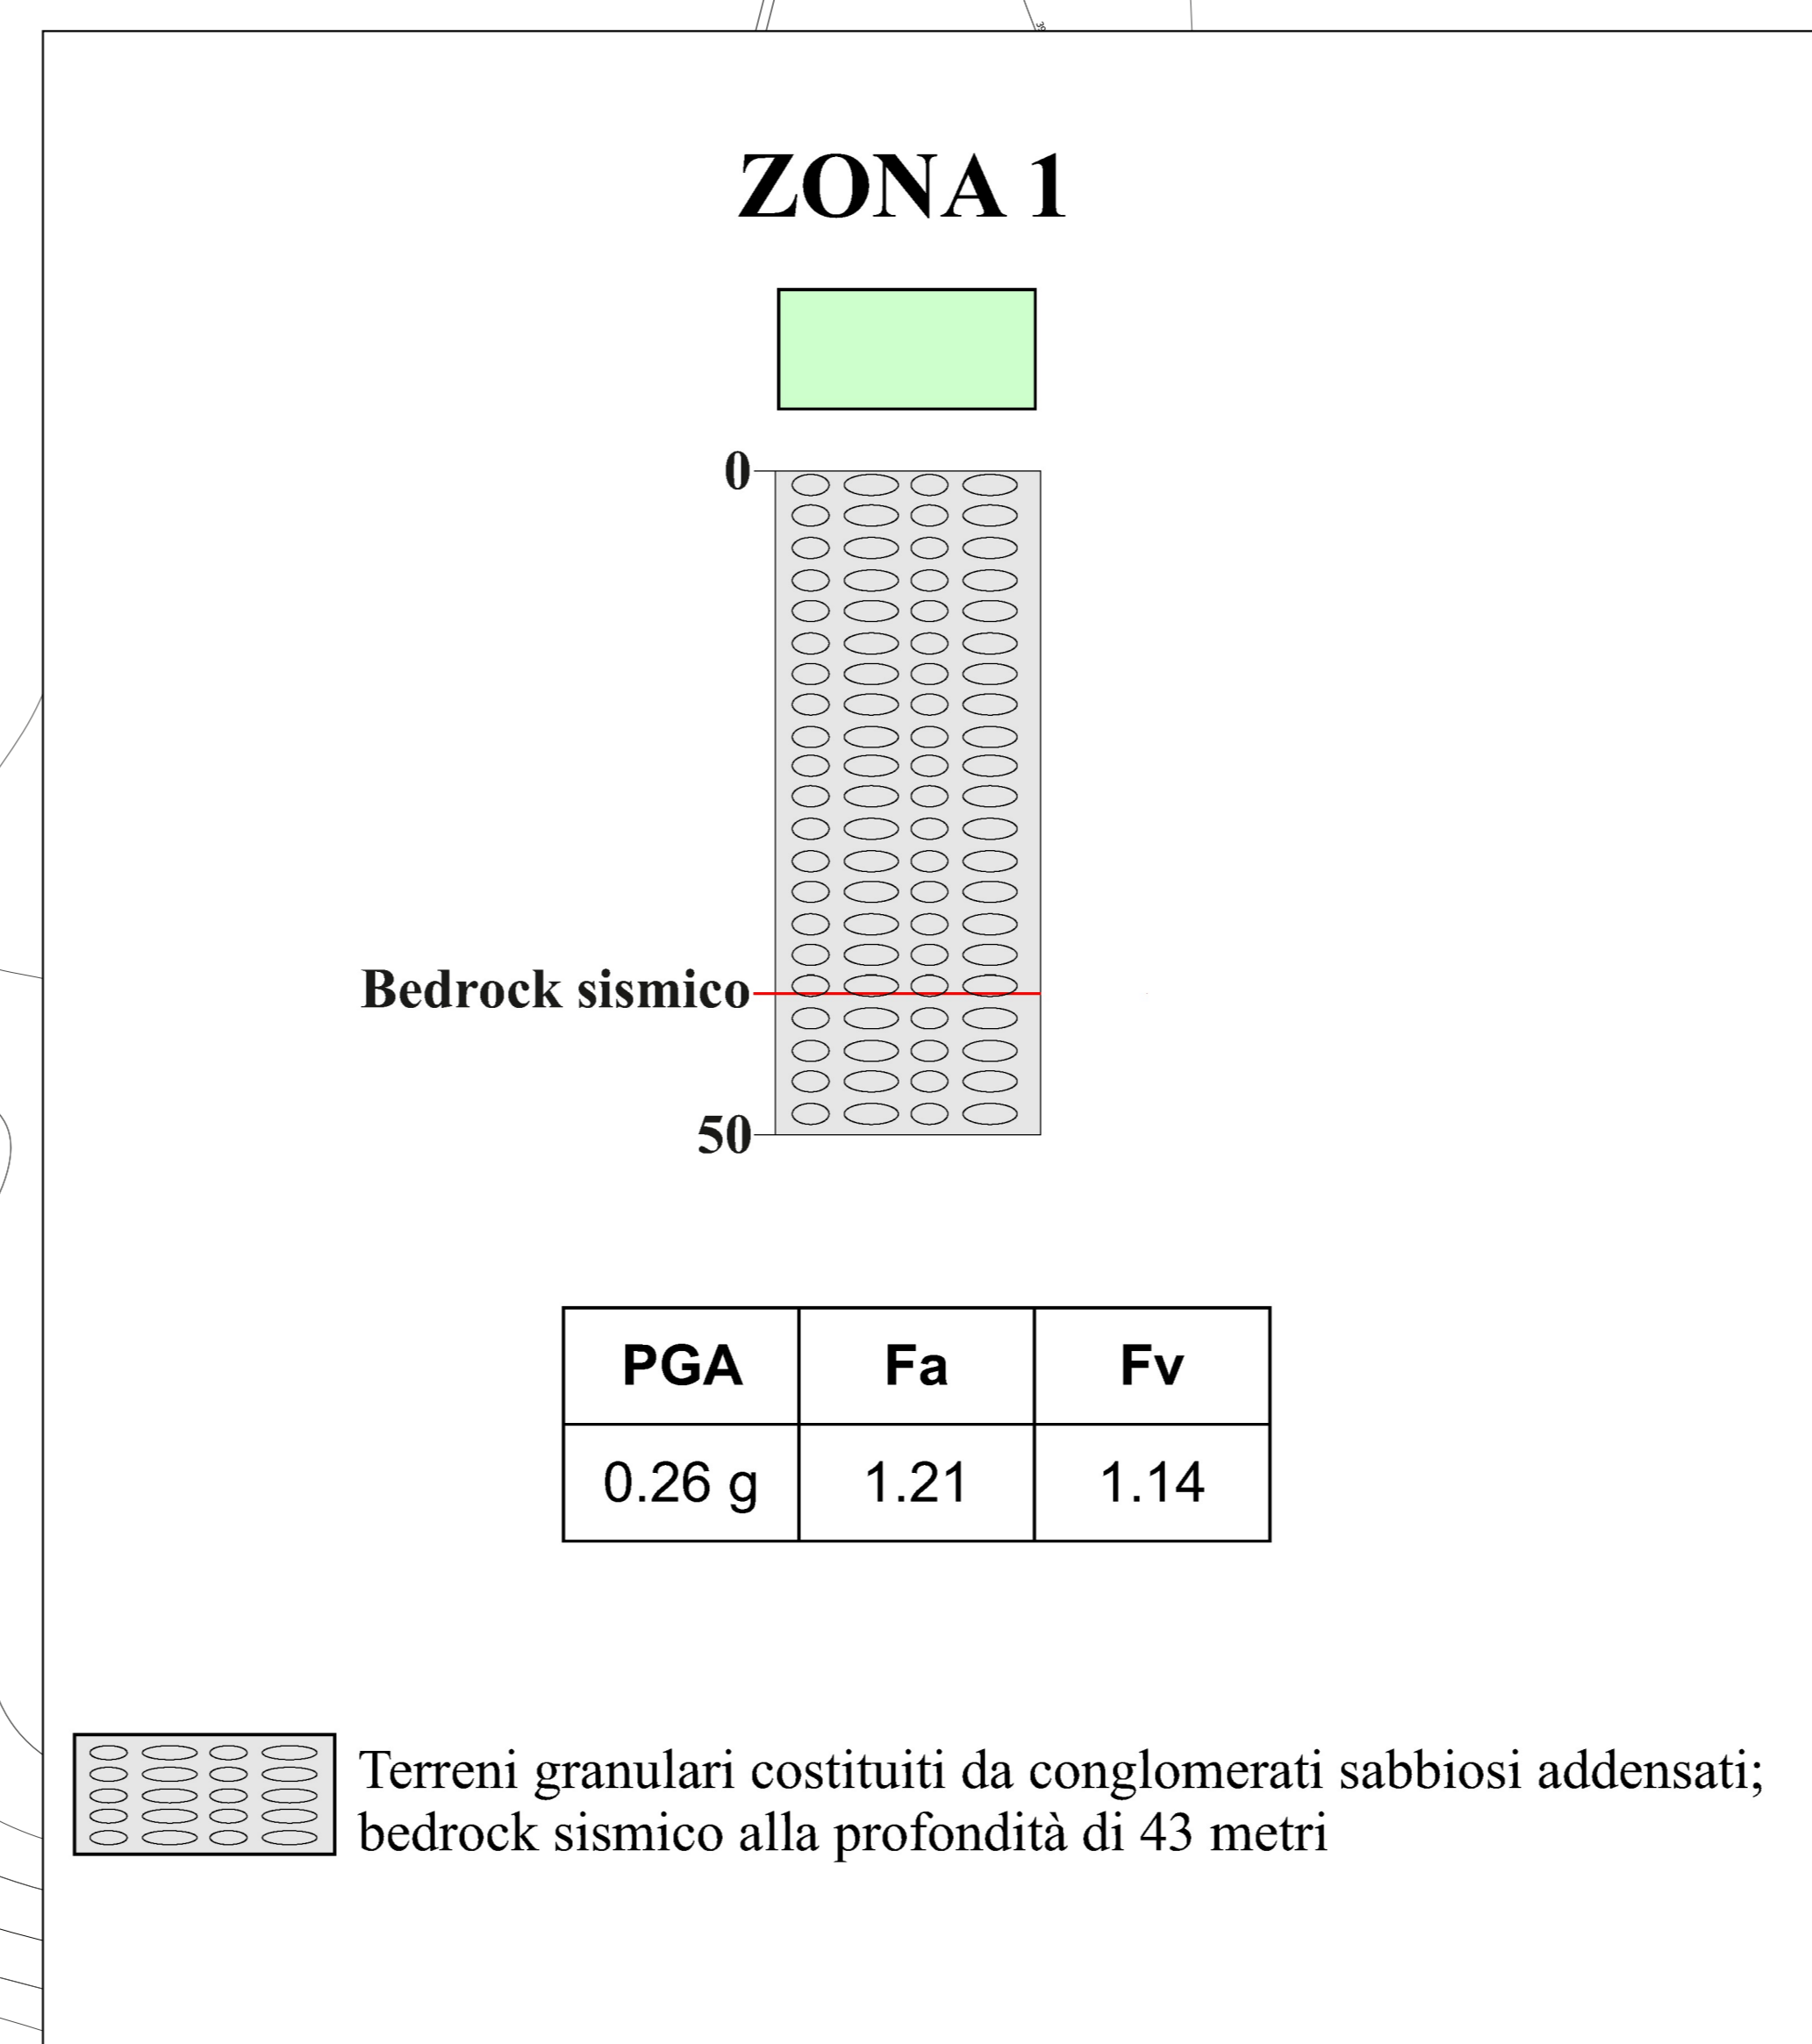

ZONA	Fa	Fv
1	1.21	1.14

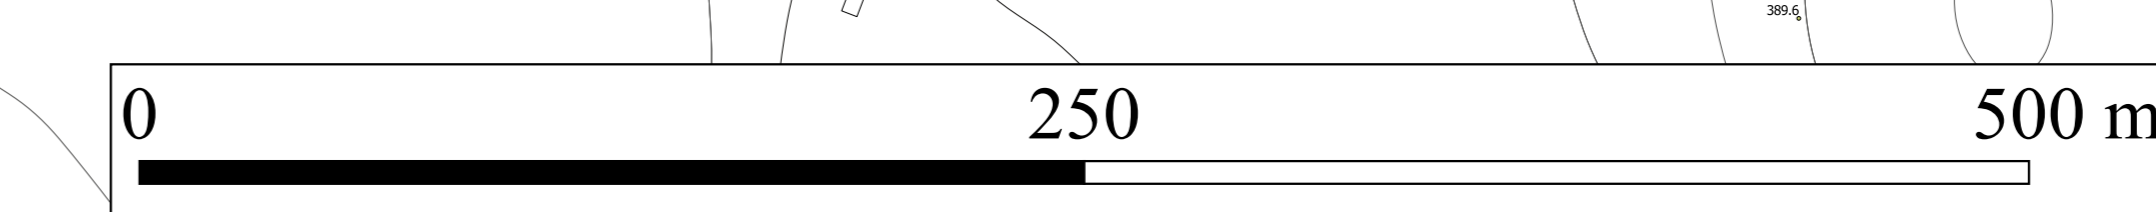

SCALA 1:2000