




DATI IMPIANTO FV		
Potenza Picco Impianto - Somma potenza dei moduli	19,98	MW
Potenza totale INVERTER	20	MW
Potenza Moduli FV	650	W
numero Moduli FV	30.744	n°
numero Inverter da 200 KW	100	kW
Struttura di Sostegno da 4*28 moduli	206	n°
Struttura di Sostegno da 4*14 moduli	109	n°
Struttura di Sostegno da 4*7 moduli	56	n°
numero Cabine di Campo	8	n°
numero Cabine Storage	8+8	n°
numero Cabine di Raccolta MT	1	n°
numero Cabine ausiliari/riserva	3	n°
Superficie Particelle Catastali	224.338	m <sup>2</sup>
Superficie Impianto (Recinzione)	204.563	m <sup>2</sup>
Lunghezza Recinzione	2.900	m

**Legenda**

- Perimetro Catastale Impianto FV
- Recinzione Perimetrale Impianto FV
- Elettrodotto di connessione MT - impianto FV
- Cabina di Campo
- Cabina di Raccolta MT
- Cabina Storage - batterie
- Cabina Storage - Converter
- Cabine Ausiliari/Riserva
- Viabilità da realizzare
- Viabilità esistente
- Struttura Sostegno 4\*28 moduli
- Struttura Sostegno 4\*14 moduli
- Struttura Sostegno 4\*7 moduli

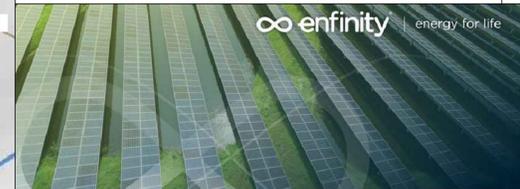

**IMPIANTO FOTOVOLTAICO EG ELIOSFERA E OPERE CONNESSE**  
 POTENZA IMPIANTO 19,98 MWp - COMUNE DI VENOSA (PZ)

**Proponente**  
 EG ELIOSFERA S.R.L.  
 VIA DEI PELLEGRINI 22 - 20122 MILANO (MI) - P.IVA: 11616250962 - PEC: egeliosfera@pec.it

**Progettazione**  
 Ing. Michele TASSELLI, Via Matera, 28 - 85100 Potenza (PZ)  
 Ing. Massimo BIANCO, Via S. Antonio, 14 - 85043 Latronico (PZ)

**Collaboratori**  
 Ing. Gianpaolo PICCOLO, Via Orsini, snc - 85022 - Bari (PZ)  
 Ing. Alfredo PIERRI, Via Napoli, 17 - 85100 - Potenza  
 Ing. Cristiano GIAMMATTEO, Via dei Longobardi, 16 - 85026 - Venosa (PZ)  
 Ing. Donald WILLIAM, Via D. Guara, 241 - 85100 - Potenza  
 Ing. Pietro NICODEMO, C/da Gattullo, 71 - 85044 - Lavello (PZ)

**Coordinamento progettuale**  
 RAMUNNO S.R.L., C/DA CARLO - ZONA P.A.P. - 85057 TRAMUTOLA (PZ) - P.IVA: 01632570761 - email: info@ramunno.it

**Titolo Elaborato**  
 PLANIMETRIA DELL'IMPIANTO - CTR

LIVELLO PROGETTAZIONE	CODICE ELABORATO	FILENAME	RIFERIMENTO	DATA	SCALA
Progetto Definitivo	A.12.a.6.1	A3_3_PD		11/2021	1:1.000

**Revisioni**

REV.	DATA	DESCRIZIONE	ESEGUITO	VERIFICATO	APPROVATO
01	05/11/2021		MTMB	RAM	ENF

COMUNE DI VENOSA (PZ) REGIONE BASILICATA