SEZIONI TRASVERSALI CORRENTI SU VIABILITA' - Scala Lunghezze 1:1000 Scala Altezze 1:100

Profilo A-A

Profilo B-B

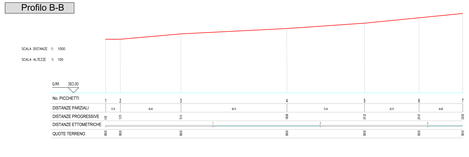

Profilo C-C

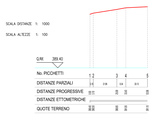

Profilo D-D

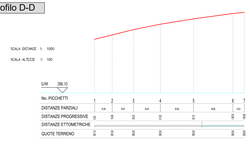

Profilo E-E

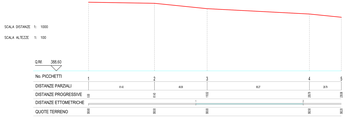

Profilo F-F

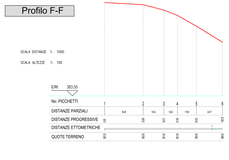

Profilo G-G

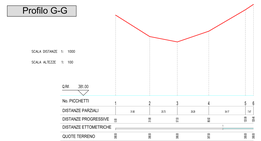

Profilo H-H

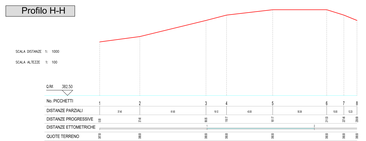

Profilo I-I

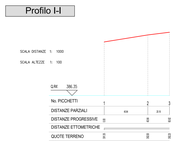

Profilo L-L

Profilo M-M

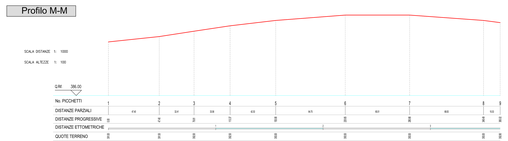

Profilo N-N

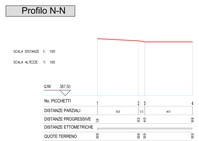

Profilo O-O

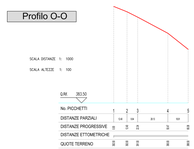

Profilo P-P

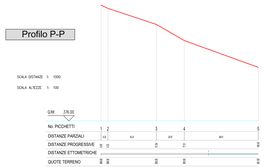

Profilo Q-Q

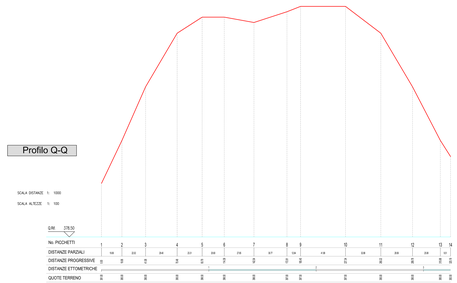

Profilo R-R

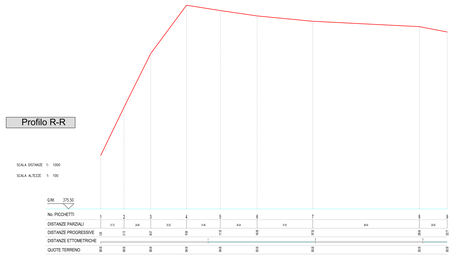

Profilo S-S

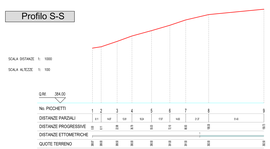

Profilo T-T

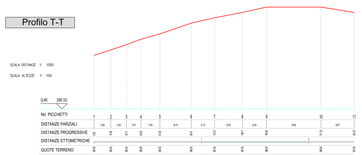

Planimetria Riferimento - Scala 1:2.000

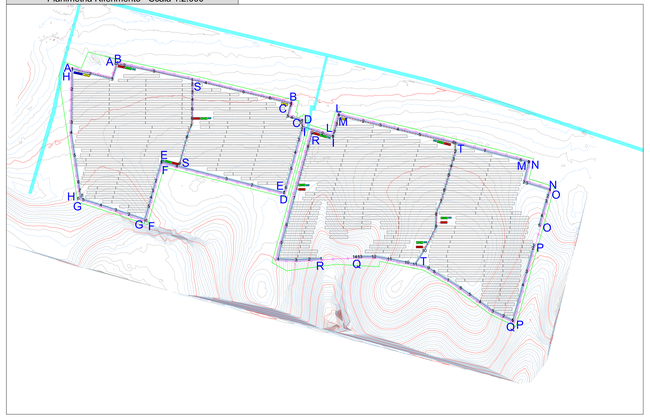

Legenda

- Perimetro Catastale Impianto FV
- Recinzione Perimetrale Impianto FV
- Cavidotto di connessione MT - Impianto FV
- Cabina di Campo
- Cabina di Raccolta MT
- Cabina storage - batterie
- Cabina Storage - Converter
- Cabine Ausiliari/Riserva
- Viabilità da realizzare
- Viabilità esistente
- Struttura Scelegno 4*28 moduli
- Struttura Scelegno 4*14 moduli
- Struttura Scelegno 4*7 moduli

enfinity energy for life

IMPIANTO FOTOVOLTAICO EG ELIOSFERA E OPERE CONNESSE

POTENZA IMPIANTO 19,98 MWp - COMUNE DI VENOSA (PZ)

Spazio riservato per il Protocollo Regione Basilicata

Spazio riservato per il Protocollo Provincia di Potenza

Committente

EGE ELIOSFERA S.R.L.
Via DEI FELLOSIRMI 22 - 20122 MILANO (MI) - P.IVA: 11619250962 - PEC: egeeliosfera@legal.it

Progettazione

Ing. Michele TASSELLI, Via Milano, 28 - 85100 Potenza (PZ)
tel. 3475487155 - e-mail: tassellimichele@gmail.com - PEC: michele.tasselli@ingpec.eu
Iscritto all'Ordine degli Ingegneri della Provincia di Potenza al n. 2180

Ing. Massimo BIANCO, Via S.Antonio, 14 - 85043 Latronico (PZ)
tel. 3204777618 - e-mail: ing.bianco@gmail.com - PEC: massimo.bianco@ingpec.eu
Iscritto all'Ordine degli Ingegneri della Provincia di Potenza al n. 1247

Collaboratori

Ing. Gianpaolo PICCOLO
Via Grazia snc 85050 - Marsico Nuovo (PZ)
tel. 3204777618 - e-mail: gianpaolo.piccolo@gmail.com

Ing. Alfredo PIERRI
Viale Kennedy 77 - 85100 - Potenza
tel. 338 7991174 - e-mail: alfredo.pierri@libero.it - pec: alfredo.pierri@ingpec.eu

Ing. Donatello WILLIAM
Via Pietro NICODEMO snc
Tito Scalo (PZ) 85050 - Potenza
tel. 3343968426 - e-mail: ing.donatellowilliam@gmail.com

Ing. Pietro NICODEMO
Via Pietro NICODEMO snc - PZ
tel. 3203588945 - e-mail: pietronicodemo@gmail.com

Ing. Cristiano GARAMATTEO
Via Mordagallo 35 - 85025 - Venosa (PZ)
tel. 3343968941 - e-mail: cristiano.garamatteo@gmail.com

Coordinamento progettuale

RAMUNNO S.R.L.
LOR-VALLO - 20064 P.Z. - 85057 TRAMUTOLA (PZ) - P.IVA: 01602050765 - email: info@ramunnosrl.it

Titolo Elaborato

SEZIONI TRASVERSALI CORRENTI SU VIABILITA'

LIVELLO PROGETTAZIONE	CODICE ELABORATO	FILENAME	REFERENDUM	DATA	SCALA
Progetto Definitivo	A.12.2.4	A.12.2.4	A2_1.PD	11/2021	1:500

Revisioni

REV.	DATA	DESCRIZIONE	ESEGUITO	VERIFICATO	APPROVATO
REV00	11/2021		RTAB	TASE	GAP

COMUNE DI VENOSA (PZ)
REGIONE BASILICATA

enfinity