
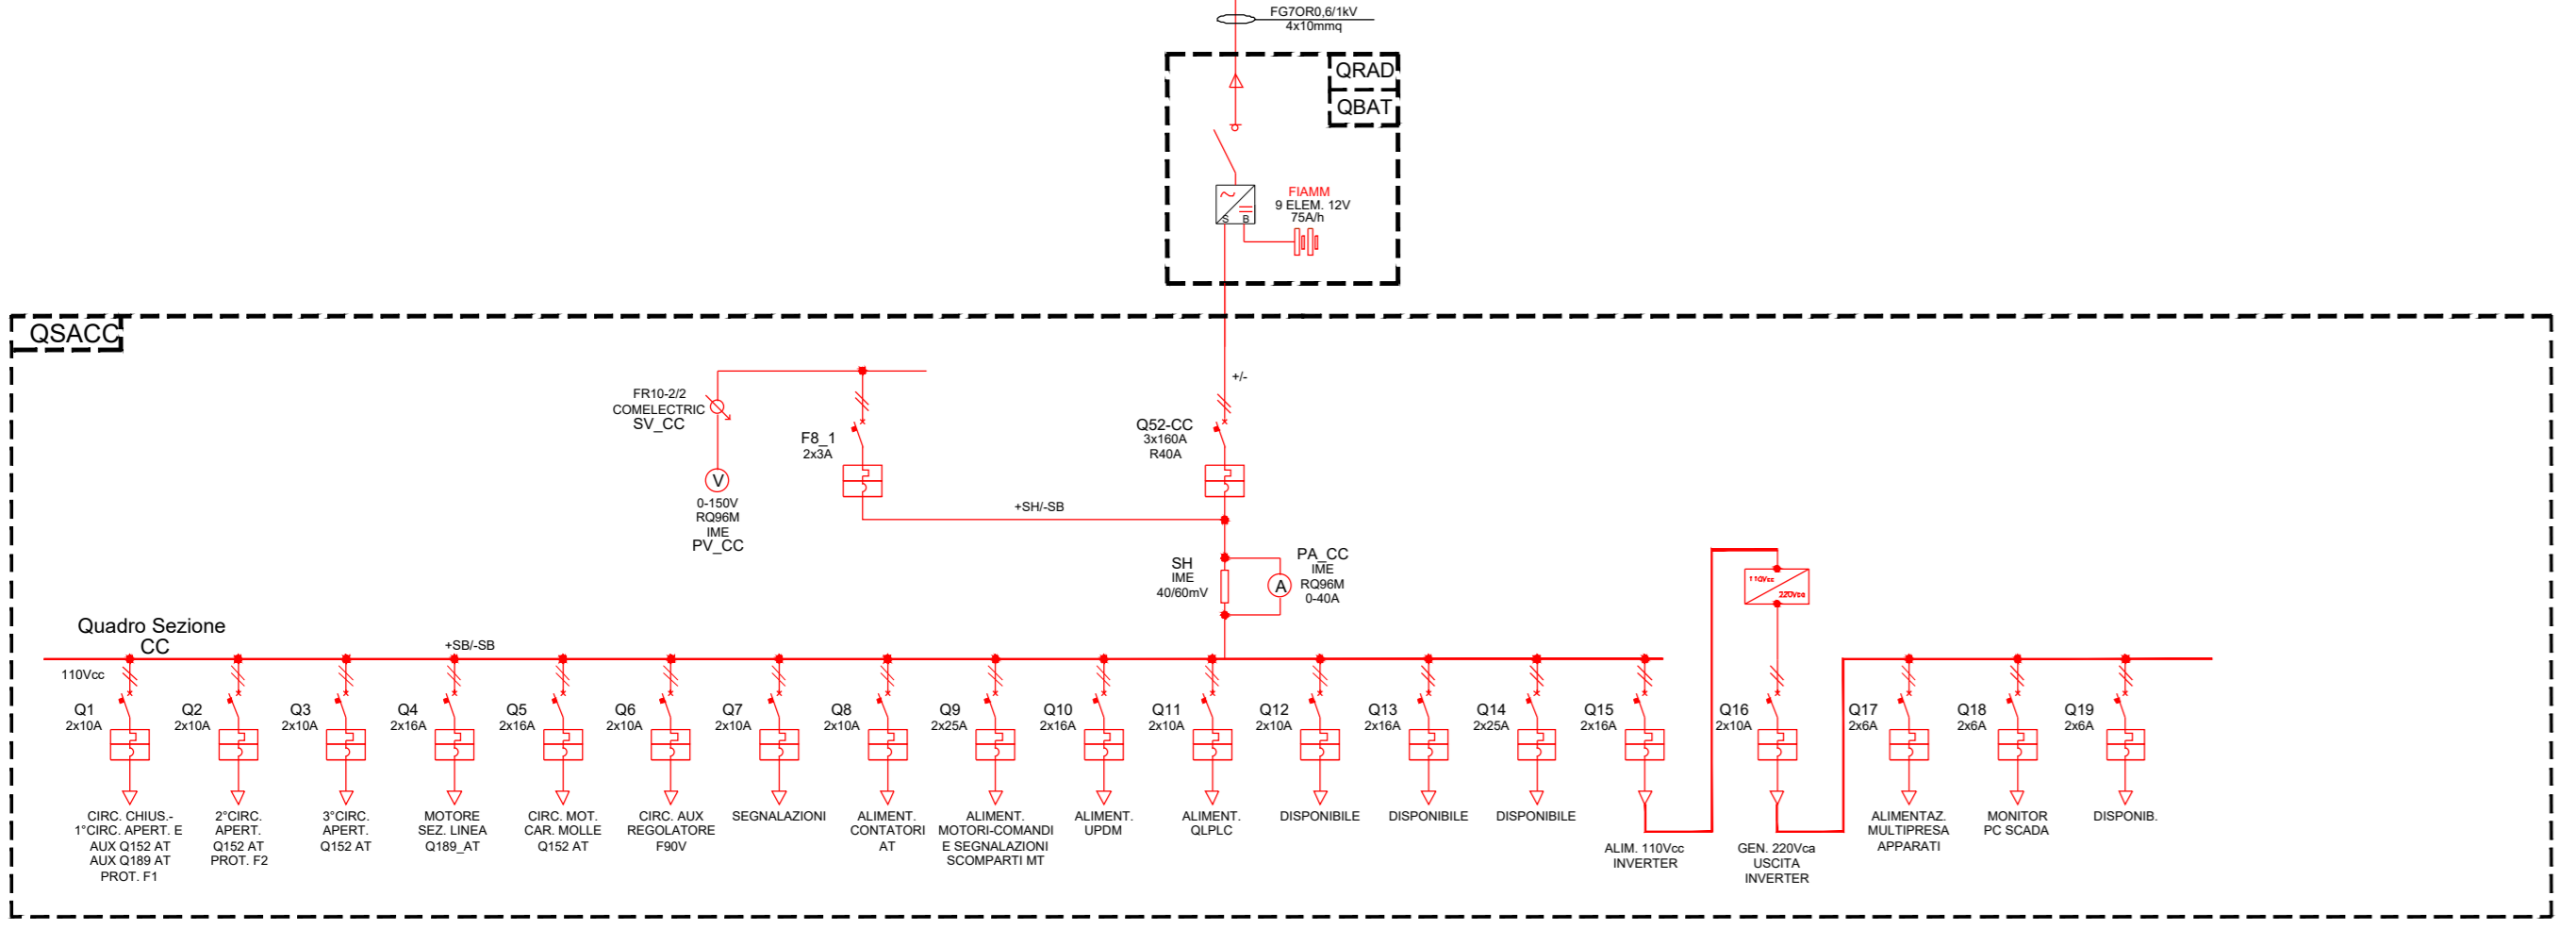
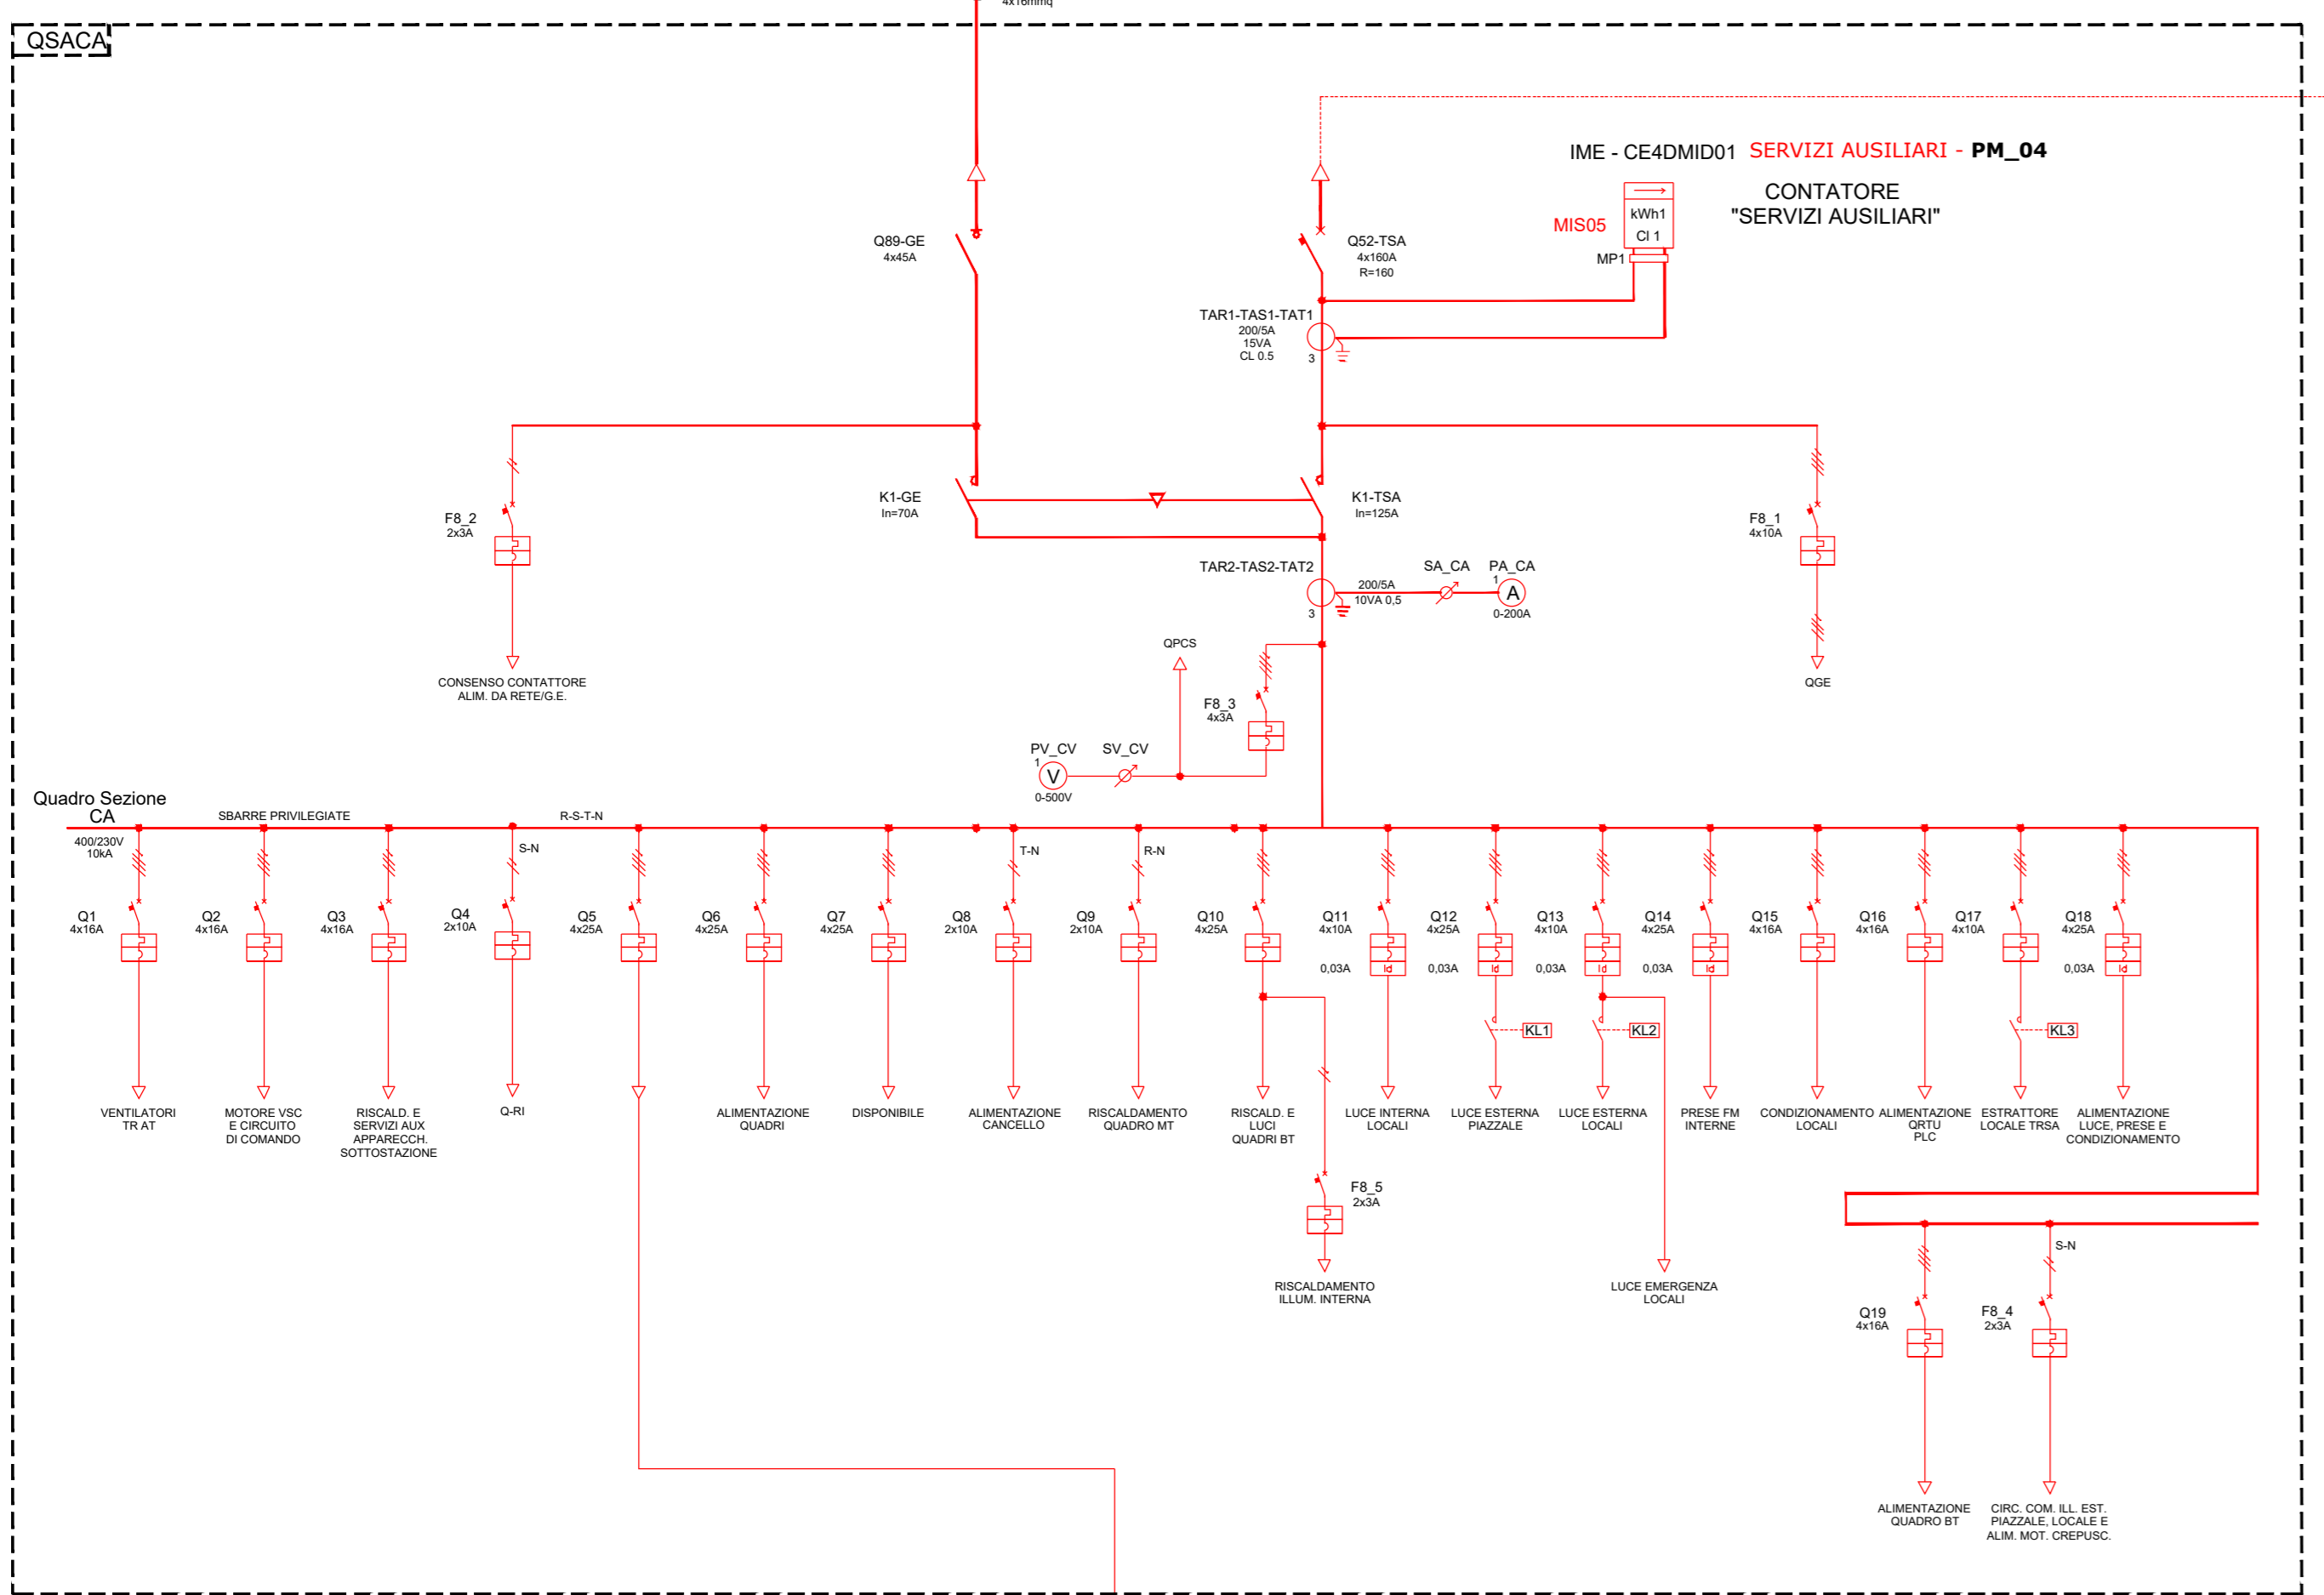


SCHEMA ELETTROMECCANICO UNIFILARE

LEGENDA			
SIMBOLI	APPARECCHIATURE	FUNZIONI DI MISURA	FUNZIONI DI PROTEZIONE E REGOLAZIONE
SISTEMA DI SBARRE 150 KV DI CONDIVISIONE

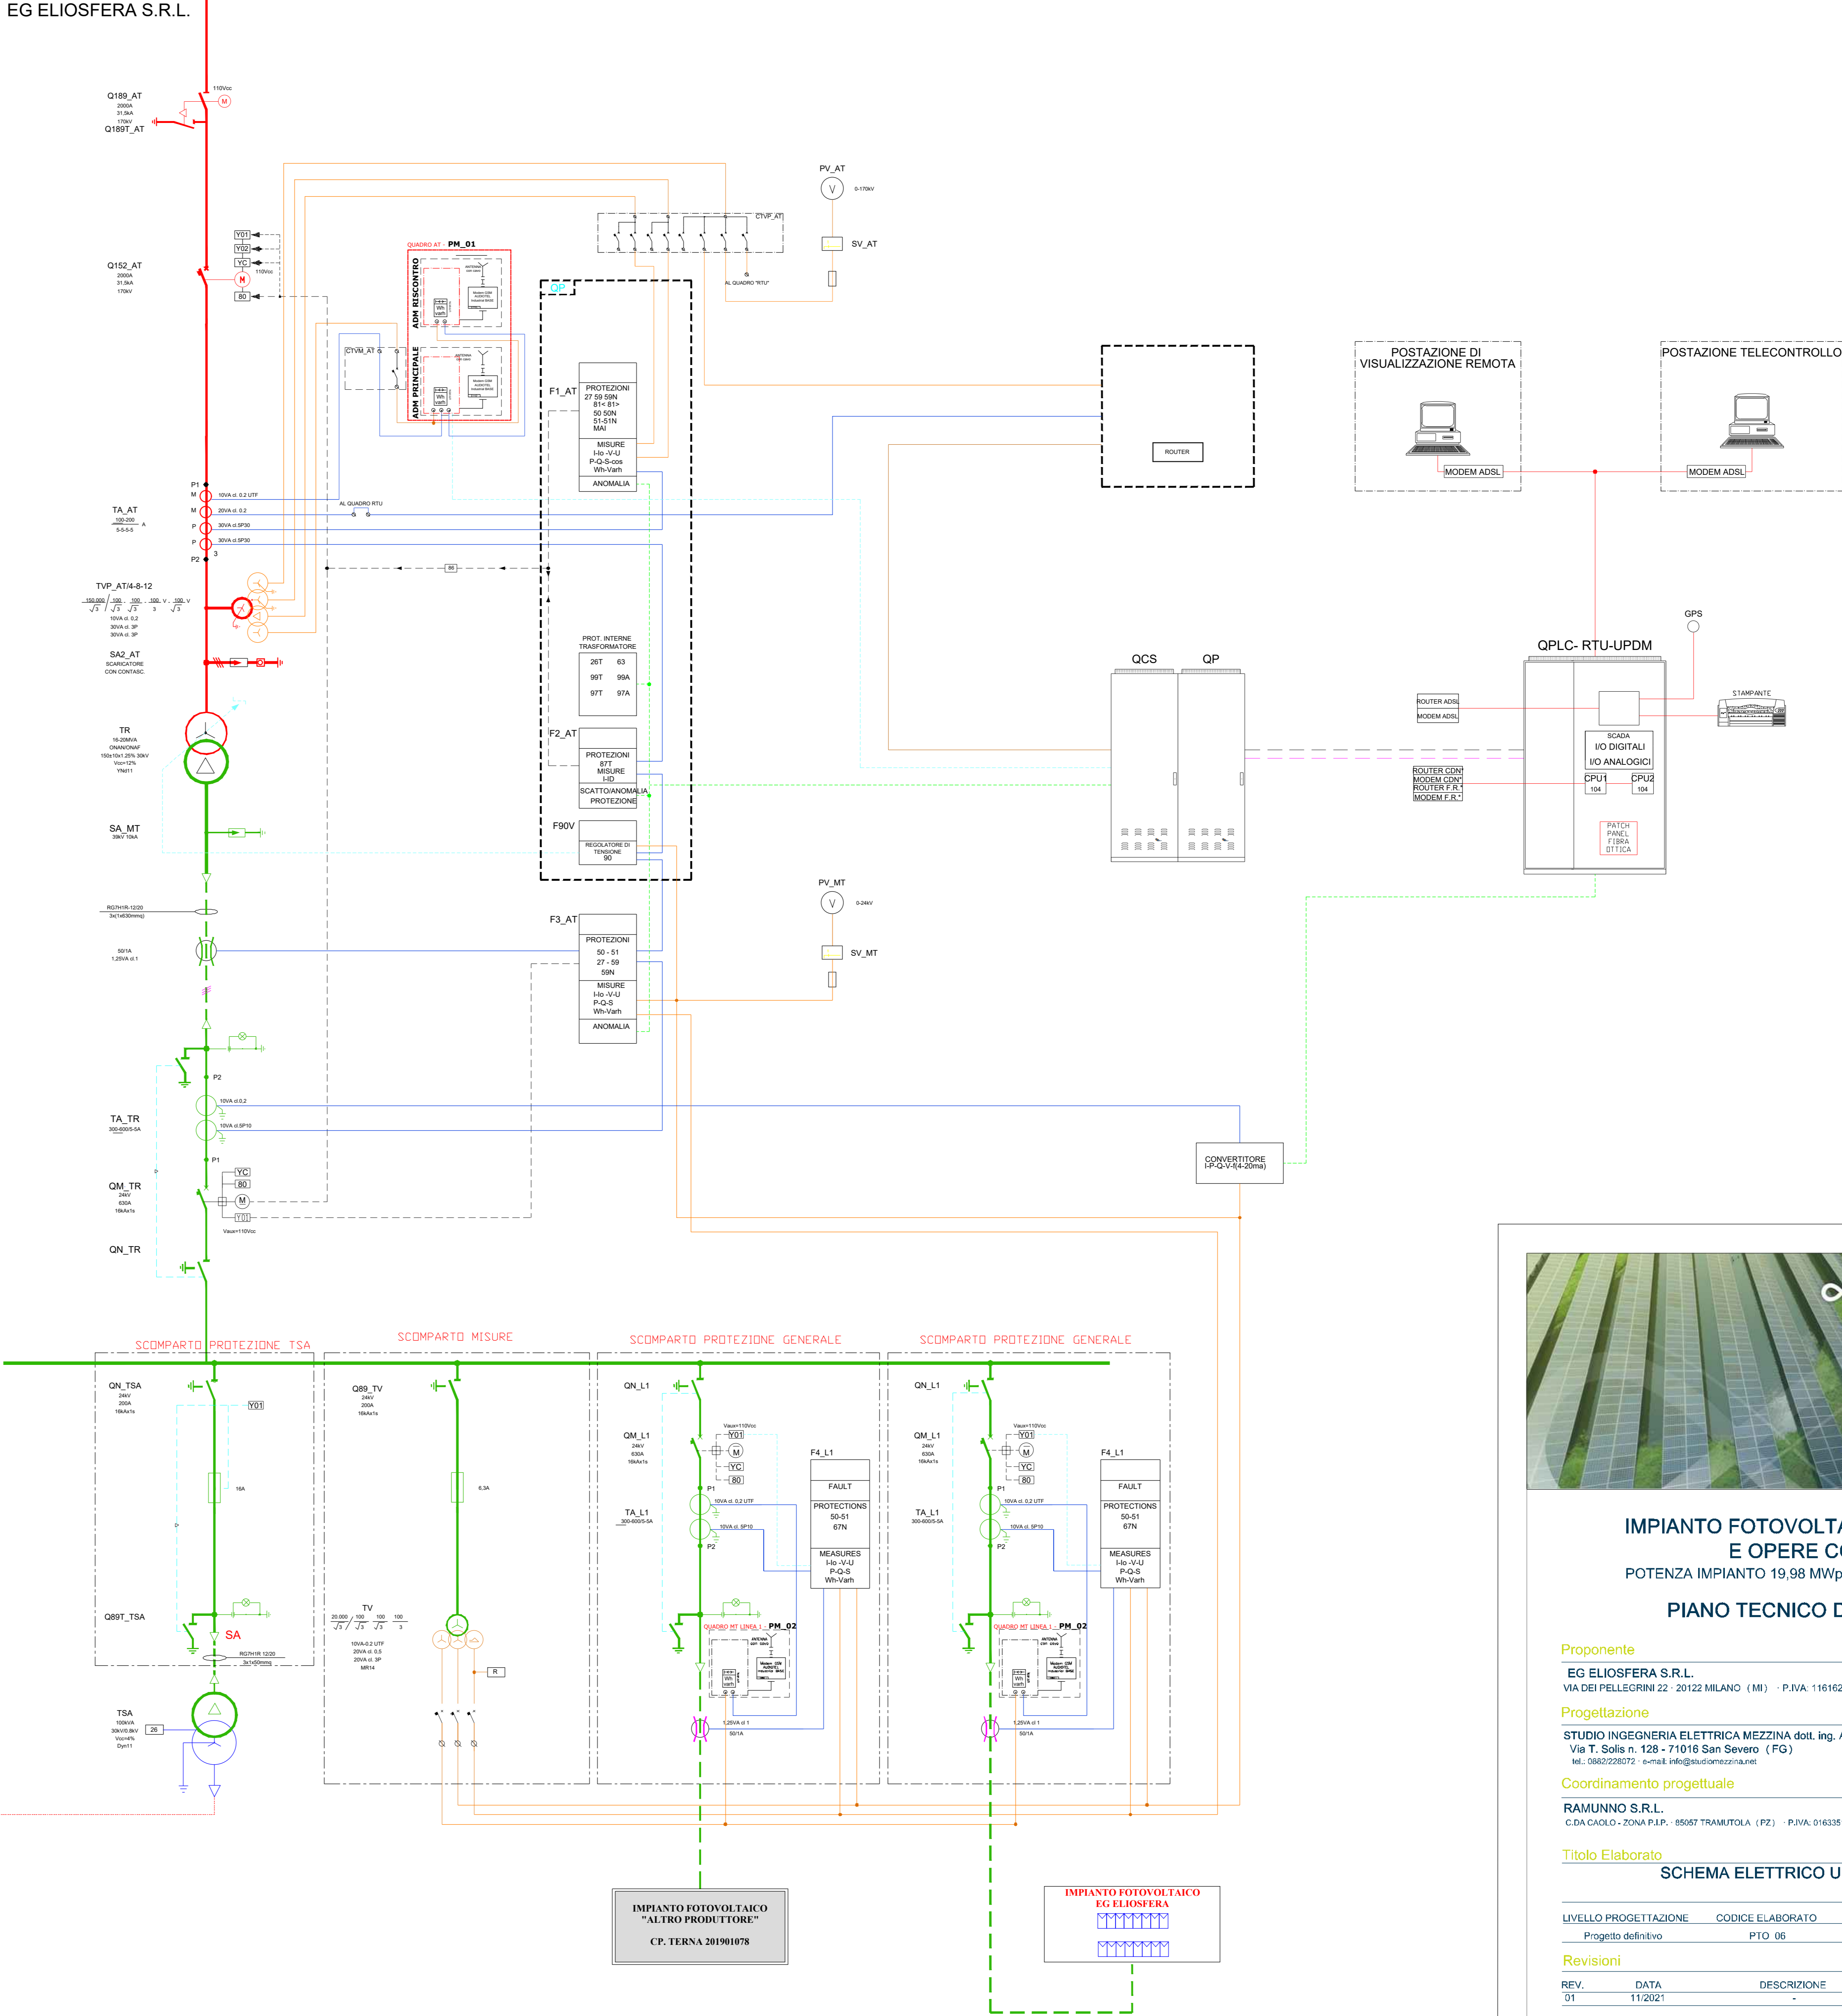

IMPIANTO FOTOVOLTAICO EG ELIOSFERA E OPERE CONNESSE
 POTENZA IMPIANTO 19,98 MWp - COMUNE DI VENOSA (PZ)
PIANO TECNICO DELLE OPERE AT

Proponente
 EG ELIOSFERA S.R.L.
 VIA DEI PELLEGRINI 22 - 20122 MILANO (MI) - P.IVA: 11616250962 - PEC: egeliosfera@pec.it

Progettazione
 STUDIO INGEGNERIA ELETTRICA MEZZINA dott. ing. Antonio
 Via T. Solis n. 128 - 71018 San Severo (FG)

Coordinamento progettuale
 RAMUNNO S.R.L.
 C.DA CACILO - ZONA P.L.P. - 85087 TRAMUTOLA (PZ) - P.IVA: 01633510761 - email: info@ramunno.it

TITOLO ELABORATO					
SCHEMA ELETTRICO UNIFILARE GENERALE					
LIVELLO PROGETTAZIONE	CODICE ELABORATO	FILENAME	RIFERIMENTO	DATA	SCALA
Progetto definitivo	PTO 06		PTO	11/2021	
Revisions					
REV.	DATA	DESCRIZIONE	ESSEGUITO	VERIFICATO	APPROVATO
01	11/2021		AM	RAM	ENF