


Fasce perimetrali di mitigazione a verde: Sezione tipo longitudinale Scala 1:20

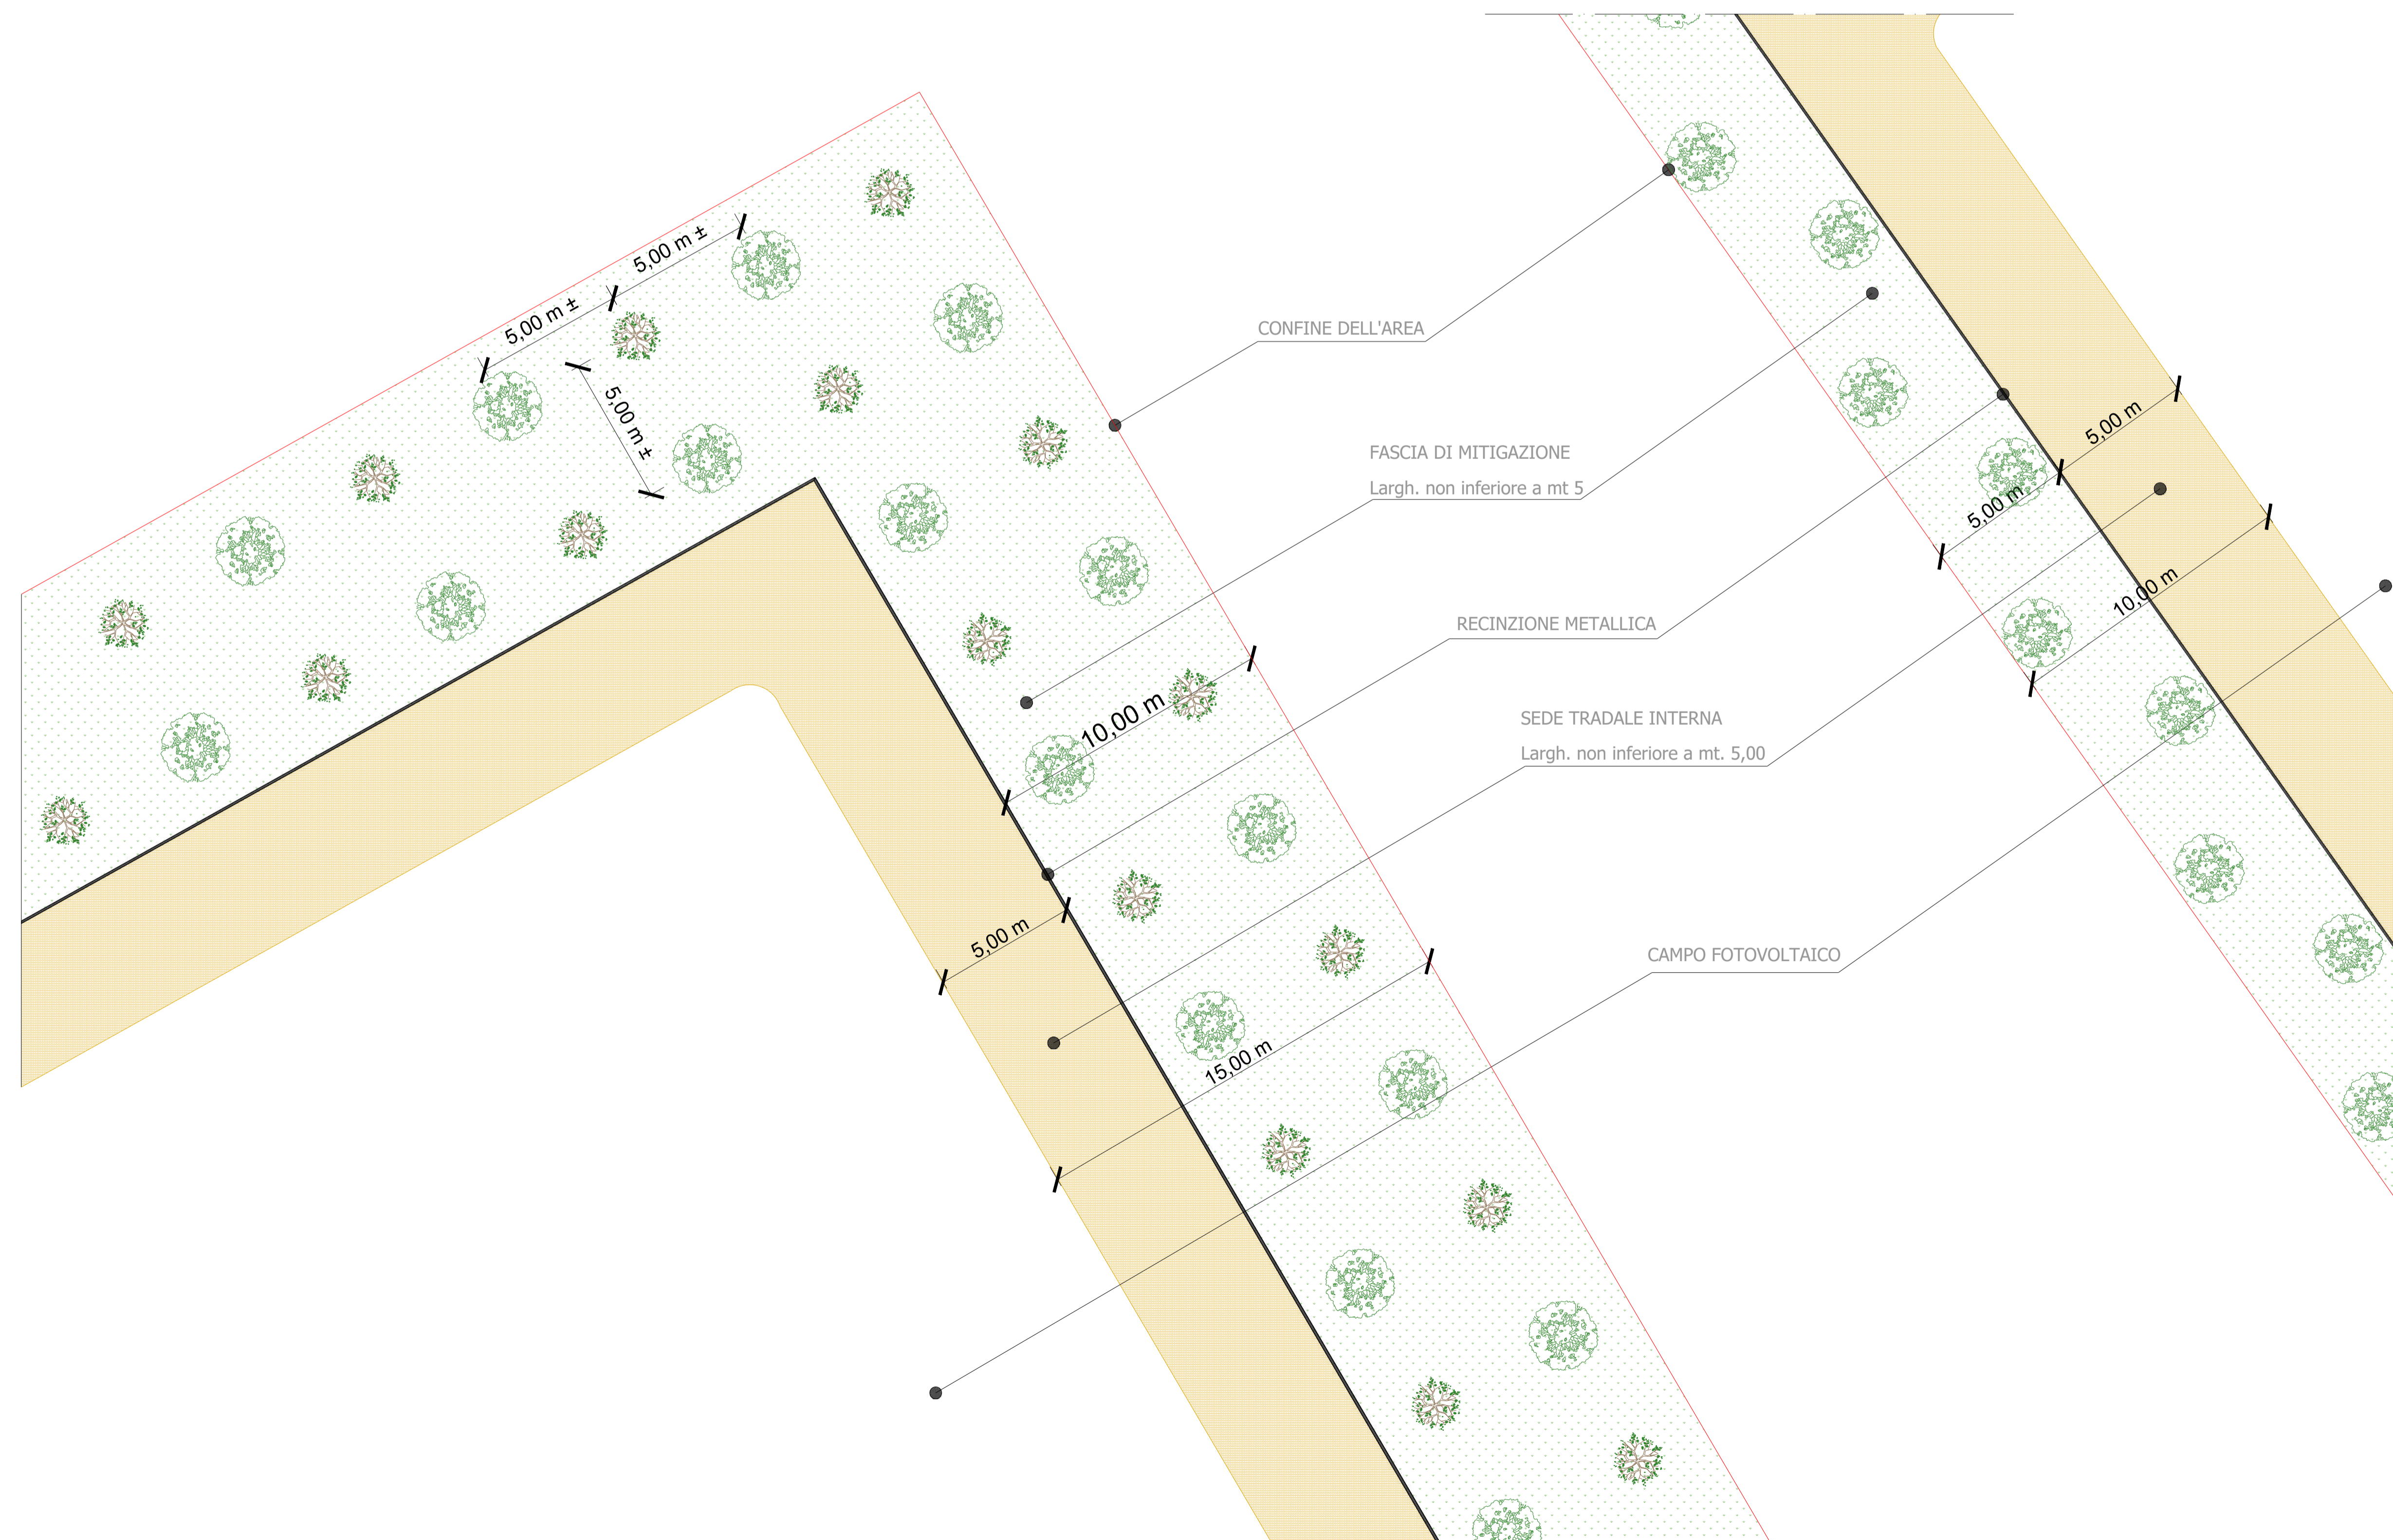

Fasce perimetrali di mitigazione: Stralcio pianta con dimensioni delle fasce - Scala 1:200

Regione: Sicilia
 Provincia: Enna - Catania
 Comuni: Aidone - Assoro - Enna - Raddusa - Ramacca
 Località: Cda.Milocca-Piccirillitto-Arginemete-M.Tonde-Destricella-S.Bartolo

**PROGETTO "ASSORO 2" IMPIANTO FOTOVOLTAICO
 DA 181,17 MWp E 140 MW IN IMMISSIONE
 PROGETTAZIONE DEFINITIVA**

Titolo: 06EPD0029A0
 PARTICOLARI COSTRUTTIVI FASCIA DI MITIGAZIONE

Tavola: **CV. 11** Progettazione: ARACIA s.r.l.
 Via Mezz. St. 00116 - Palermo
 info@araciaprogetti.it
 www.araciaprogetti.it

Visti / Firme / Timbri: Ing. Maurizio Moscoloni

Note:

03.12.2023	0	PRIMA PROIEZIONE	Ing. Maurizio Moscoloni	Araczia s.r.l.	IBVI 24 srl
Data	Rev.	Descrizione revisioni	Elaborato da:	Controllato da:	Approvato da:
REVISIONI					

IBVI 24 s.r.l.
 IBVI 24 srl - Viale Amedeo Duca d'Aosta 76 39100 Bolzano (BZ) ibvi24srl@pec.it

Scala: VARIE Formato 1400X1400