


**LEGENDA**

- DELIMITAZIONE AREE OGGETTO DI INTERVENTO
- CABINA GENERALE DI IMPIANTO AT/HT
- CAVIDDOTO MT

ID Interferenza	Interferenza dell'opera con i sottoservizi	Deviazione opera oggetto di interferenza	Ente interessato
Interferenza 1	Attraversamento Tombino	SP 62	Libero Consorzio Comunale di Enna
Interferenza 2	Metanodotto	SP 62	SNAM Rete Gas
Interferenza 3	Attraversamento Tombino	SP 62	Libero Consorzio Comunale di Enna
Interferenza 4	Parallelo Rete Idrica	SP 62	Consorzio di Bonifica 6
Interferenza 5	Parallelo Rete Idrica	SP 62	Consorzio di Bonifica 6
Interferenza 6	Arco	Trazzera	Reg. Siciliana Demanio Trazzero
Interferenza 7	Arco	Trazzera	Reg. Siciliana Demanio Trazzero
Interferenza 8	Attraversamento Acquedotto Arancio	Strada Consoite	Consorzio di Bonifica 6
Interferenza 9	Attraversamento Tombino	Strada Consoite	Consorzio di Bonifica 6
Interferenza 10	Metanodotto	SS 192	SNAM Rete Gas
Interferenza 11	Torrona Calderari		Autorità di Bacino
Interferenza 12	Attraversamento Rete Illuminazione strada	Strada Inrap ex Ai. Dittano	Inrap
Interferenza 13	Metanodotto	Strada Inrap ex Ai. Dittano	SNAM Rete Gas
Interferenza 14	Attraversamento Ponte	Strada Inrap ex Ai. Dittano	Inrap
Interferenza 15	Attraversamento Tombino	Regia Trazzera Calabretta Palagonia	Reg. Siciliana Demanio Trazzero
Interferenza 16	Attraversamento Tombino	Regia Trazzera Calabretta Palagonia	Reg. Siciliana Demanio Trazzero
Interferenza 17	Attraversamento Arco	SP 105 S/S Cozzo volta di Monica Argiannale	Libero Consorzio Comunale di Enna
Interferenza 18	Attraversamento Arco	SP 105 S/S Cozzo volta di Monica Argiannale	Libero Consorzio Comunale di Enna
Interferenza 19	Attraversamento Arco	SP 105 S/S Cozzo volta di Monica Argiannale	Libero Consorzio Comunale di Enna
Interferenza 20	Attraversamento Tombino	SP 105 S/S Cozzo volta di Monica Argiannale	Libero Consorzio Comunale di Enna
Interferenza 21	Attraversamento Tombino	Strada Interpedonale	Libero Consorzio Comunale di Enna
Interferenza 22	Attraversamento Tombino	SP 201	Libero Consorzio Comunale di Enna
Interferenza 23	Attraversamento Tombino	SP 201	Libero Consorzio Comunale di Enna
Interferenza 24	Attraversamento Tombino	SP 201	Libero Consorzio Comunale di Enna
Interferenza 25	Attraversamento Tombino	SP 201	Libero Consorzio Comunale di Enna
Interferenza 26	Attraversamento Arco	SP 201	Libero Consorzio Comunale di Enna
Interferenza 27	Attraversamento Tombino	SP 201	Libero Consorzio Comunale di Enna
Interferenza 28	Attraversamento Tombino	SP 201	Libero Consorzio Comunale di Enna
Interferenza 29	Attraversamento Tombino	SP 201	Libero Consorzio Comunale di Enna
Interferenza 30	Attraversamento Tombino	SP 201	Libero Consorzio Comunale di Enna
Interferenza 31	Attraversamento Tombino	SP 201	Libero Consorzio Comunale di Enna
Interferenza 32	Attraversamento Tombino	SP 201	Libero Consorzio Comunale di Enna
Interferenza 33	Attraversamento Tombino	SP 201	Libero Consorzio Comunale di Enna
Interferenza 34	Attraversamento Tombino	SP 201	Libero Consorzio Comunale di Enna
Interferenza 35	Attraversamento Tombino	SP 201	Libero Consorzio Comunale di Enna
Interferenza 36	Attraversamento Tombino	SP 201	Libero Consorzio Comunale di Enna
Interferenza 37	Attraversamento Arco	Strada Interpedonale	Libero Consorzio Comunale di Enna
Interferenza 38	Attraversamento Tombino	SP 105 S/S Cozzo volta di Monica Argiannale	Libero Consorzio Comunale di Enna
Interferenza 39	Attraversamento Tombino	SP 105 S/S Cozzo volta di Monica Argiannale	Libero Consorzio Comunale di Enna
Interferenza 40	Attraversamento Tombino	SP 105 S/S Cozzo volta di Monica Argiannale	Libero Consorzio Comunale di Enna
Interferenza 41	Attraversamento Tombino	Strada Interpedonale	Libero Consorzio Comunale di Enna

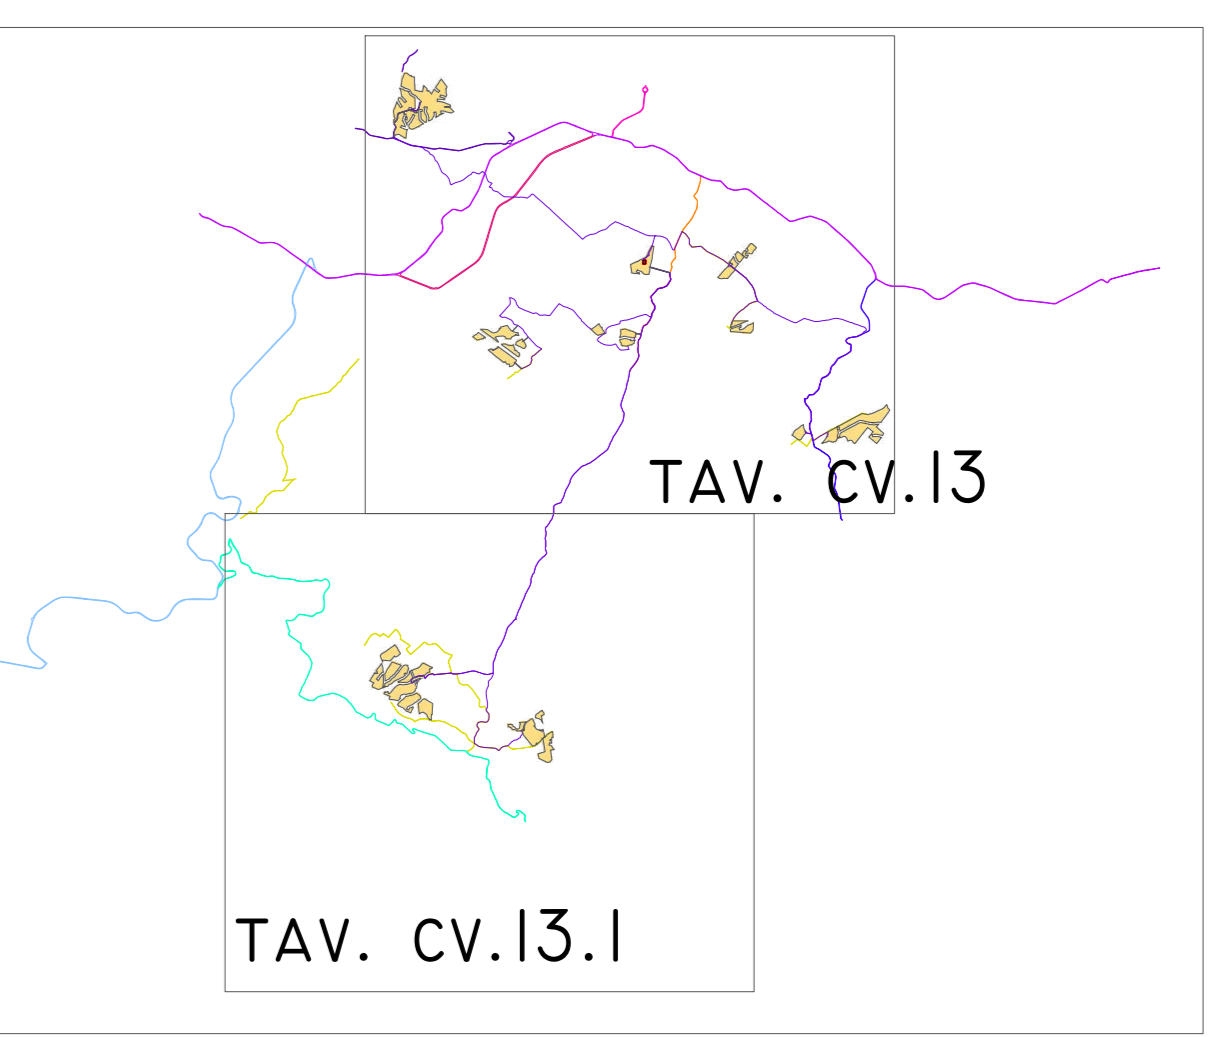

Regione: Sicilia  
 Provincia: Enna - Catania  
 Comuni: Aidone - Assoro - Enna - Raddusa - Ramacca  
 Località: Cda.Miocco-Piccolitto-Argiannale-M.Tonde-Destricella-S.Bartolo

**PROGETTO "ASSORO 2" IMPIANTO FOTOVOLTAICO DA 181,17 MWp E 140 MW IN IMMISSIONE PROGETTAZIONE DEFINITIVA**

TITOLO: RS06EPD031A0 PLANIMETRIA DELLE INTERFERENZE

Tavola: **CV. 13** Progettazione:

Visti / Firme / Timbri:

Note:

Rev.	Descrizione revisioni	Elaborato da:	Controllo da:	Approvato da:

IBVI 24 s.r.l.  
 Via M. Amedeo Duca d'Aosta 76 39100 Bolzano (BZ) Italy  
 Scala: 1:4.000 Formato UNI A0