



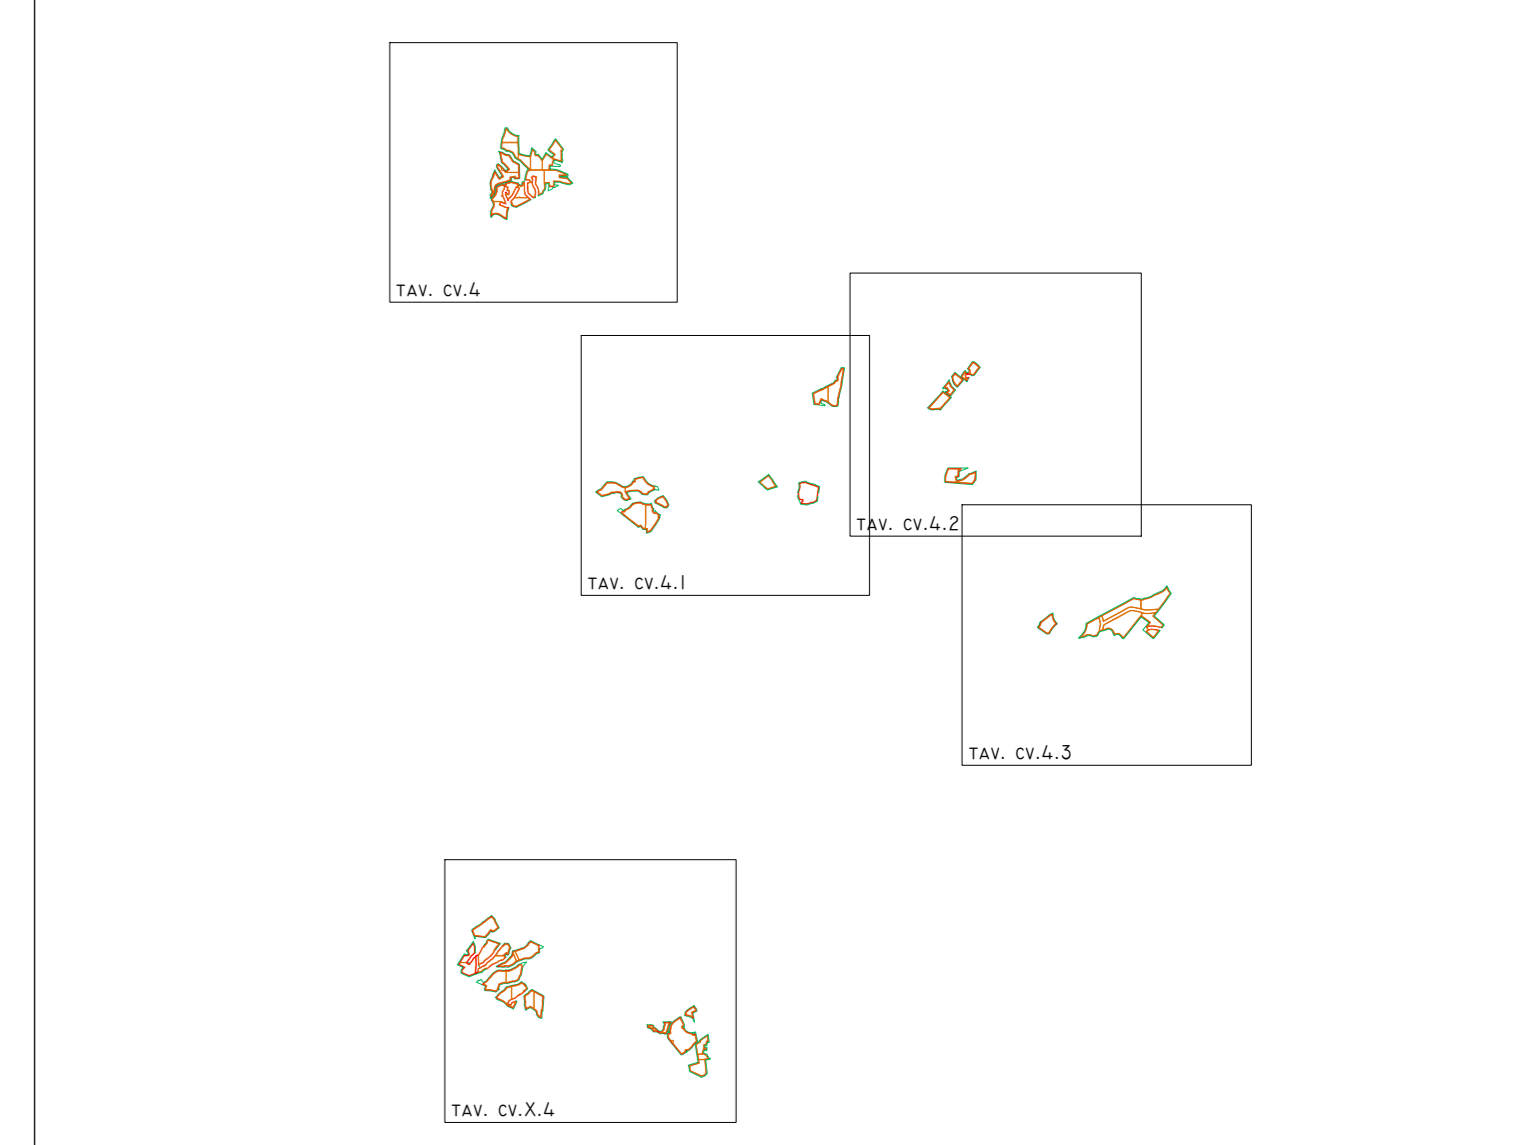

- LEGENDA**
- DELIMITAZIONE AREE OGGETTO DI INTERVENTO
 - REGINZIONE AREA IMPIANTO
 - VIABILITÀ DI PROGETTO MIN 5 MT
 - CABINA GENERALE DI IMPIANTO AT/MT
 - CABINA DI TRASFORMAZIONE MT
 - CABINA DI RACCOLTA
 - STRUTTURE MODULI FTV 21x3 CAMPO A
 - STRUTTURE MODULI FTV 21x3 CAMPO B
 - STRUTTURE MODULI FTV 21x3 CAMPO C
 - STRUTTURE MODULI FTV 21x3 CAMPO D
 - STRUTTURE MODULI FTV 21x3 CAMPO E
 - LINEA 1 MT
 - LINEA 2 MT
 - LINEA 3 MT
 - LINEA 4 MT
 - LINEA CCA SSEU
 - LINEA CCB SSEU
 - LINEA CCC SSEU
 - LINEA CCD SSEU
 - LINEA CCE01 SSEU
 - LINEA CCE02 SSEU

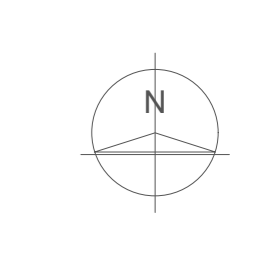


Campo	Generatore	Numero Moduli	Potenza Modulo [W]	N Moduli per stringa	N Stringhe	Stringhe per Inverter	N Inverter	P DC [KW]	P AC [KVA]	Rapporto di Utilizzo (Pin DC / Preq.AC)
A	CTA 01	4.968	610	23	216	18	12	3030,48	2400	1,26
	CTA 02	4.968	610	23	216	18	12	3030,48	2400	1,26
	CTA 03	4.968	610	23	216	18	12	3030,48	2400	1,26
	CTA 04	4.968	610	23	216	18	12	3030,48	2400	1,26
	CTA 05	4.968	610	23	216	18	12	3030,48	2400	1,26
	CTA 06	4.968	610	23	216	18	12	3030,48	2400	1,26
	CTA 07	4.968	610	23	216	18	12	3030,48	2400	1,26
	CTA 08	4.968	610	23	216	18	12	3030,48	2400	1,26
	CTA 09	4.968	610	23	216	18	12	3030,48	2400	1,26
	CTA 10	4.968	610	23	216	18	12	3030,48	2400	1,26
	CTA 11	4.968	610	23	216	18	12	3030,48	2400	1,26
	CTA 12	4.968	610	23	216	18	12	3030,48	2400	1,26
	CTA 13	4.968	610	23	216	18	12	3030,48	2400	1,26
	CTA 14	4.968	610	23	216	18	12	3030,48	2400	1,26
CTA 15	4.968	610	23	216	18	12	3030,48	2400	1,26	

Regione: Sicilia
 Provincia: Enna - Catania
 Comuni: Aidone - Assoro - Enna - Raddusa - Ramacca
 Località: Cda.Milocca-Piccirillitto-Arginemete-M.Tonde-Destrictella-S.Bartolo


**PROGETTO "ASSORO 2" IMPIANTO FOTOVOLTAICO
 DA 181,17 MWp E 140 MW IN IMMISSIONE
 PROGETTAZIONE DEFINITIVA**

Titolo: RS06EPD0050A0
 PLANIMETRIA IMPIANTO CON DEFINIZIONE CAMPO A

Tavola: **EL. 1** Progettazione:

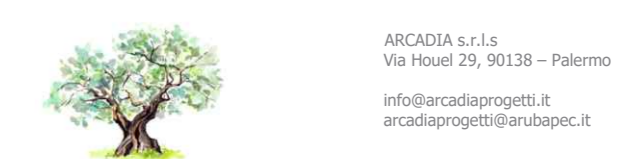

Visti / Firme / Timbri:

Ing. Maurizio Moscoloni


Note:

Data	Rev.	Descrizione revisioni	Elaborato da:	Controllato da:	Approvato da:
03.12.2021	0	PRIMA EMISSIONE	Ing. Maurizio Moscoloni	Atsalia srls	IBVI 24 srl

REVISIONI