
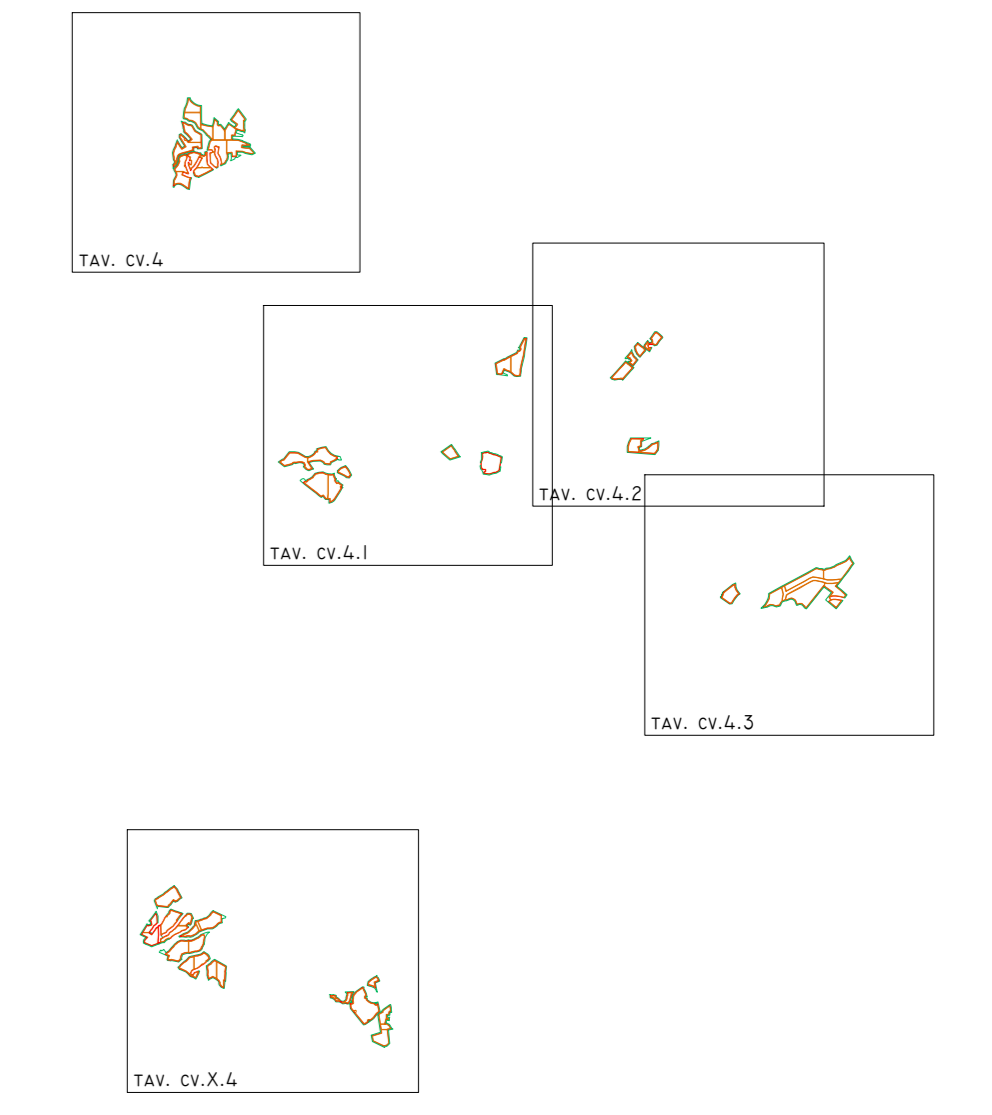


- LEGENDA**
- DELIMITAZIONE AREE OGGETTO DI INTERVENTO
 - REGINZIONE AREA IMPIANTO
 - VIABILITÀ DI PROGETTO MIN 5 MT
 - CABINA GENERALE DI IMPIANTO AT/MT
 - CABINA DI TRASFORMAZIONE MT
 - CABINA DI RACCOLTA
 - STRUTTURE MODULI FTV 21x3 CAMPO A
 - STRUTTURE MODULI FTV 21x3 CAMPO B
 - STRUTTURE MODULI FTV 21x3 CAMPO C
 - STRUTTURE MODULI FTV 21x3 CAMPO D
 - STRUTTURE MODULI FTV 21x3 CAMPO E
 - LINEA 1 MT
 - LINEA 2 MT
 - LINEA 3 MT
 - LINEA 4 MT
 - LINEA CCA SSEU
 - LINEA CCB SSEU
 - LINEA CCC SSEU
 - LINEA CCD SSEU
 - LINEA CCE01 SSEU
 - LINEA CCE02 SSEU

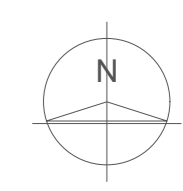

Campo	Generatori	Numero Moduli	Potenza Modulo [W]	N Moduli per stringa	N Stringhe	Stringhe per inverter	N Inverter	P DC [kW]	P AC [kVA]	Rapporto di Utilizzo (Pin DC / Pout AC)
E	CTE 01	5.184	610	24	216	18	12	3162,24	2400	1,32
	CTE 02	5.184	610	24	216	18	12	3162,24	2400	1,32
	CTE 03	5.184	610	24	216	18	12	3162,24	2400	1,32
	CTE 04	5.184	610	24	216	18	12	3162,24	2400	1,32
	CTE 05	5.184	610	24	216	18	12	3162,24	2400	1,32
	CTE 06	5.184	610	24	216	18	12	3162,24	2400	1,32
	CTE 07	2.592	610	24	108	18	6	1581,12	1200	1,32
	CTE 08	5.184	610	24	216	18	12	3162,24	2400	1,32
	CTE 09	5.184	610	24	216	18	12	3162,24	2400	1,32
	CTE 10	5.184	610	24	216	18	12	3162,24	2400	1,32
	CTE 11	5.184	610	24	216	18	12	3162,24	2400	1,32
	CTE 12	4.968	610	23	216	18	12	3030,48	2400	1,26
	CTE 13	4.968	610	23	216	18	12	3030,48	2400	1,26
	CTE 14	4.968	610	23	216	18	12	3030,48	2400	1,26
	CTE 15	4.968	610	23	216	18	12	3030,48	2400	1,26
	CTE 16	7.584	610	23	108	18	6	1515,24	1200	1,26
	CTE 17	4.968	610	23	216	18	12	3030,48	2400	1,26
	CTE 18	4.968	610	23	216	18	12	3030,48	2400	1,26
	CTE 19	4.968	610	23	216	18	12	3030,48	2400	1,26
	CTE 20	4.968	610	23	216	18	12	3030,48	2400	1,26
	CTE 21	4.968	610	23	216	18	12	3030,48	2400	1,26

Regione: Sicilia
 Provincia: Enna - Catania
 Comuni: Aidone - Assoro - Enna - Raddusa - Ramacca
 Località: Cda.Milocca-Piccirillitto-Arginemete-M.Tonde-Destrictella-S.Bartolo

PROGETTO "ASSORO 2" IMPIANTO FOTOVOLTAICO DA 181,17 MWp E 140 MW IN IMMISSIONE
PROGETTAZIONE DEFINITIVA

Titolo: R506EPD0054A0
 PLANIMETRIA IMPIANTO CON DEFINIZIONE CAMPO E

Tavola: **EL. 1.4** Progettazione: ARCADIA S.r.l.
 Via Maresca, 30/38 - Palermo
 info@arcadiazp.it
 arcadia@arcadiazp.it

Visti / Firme / Timbri: Ing. Maurizio Moscoloni

Note:

Data	Rev.	Descrizione revisione	Elaborato da:	Controllato da:	Approvato da:
03.12.2021	0	PRIMA EMISSIONE	Ing. Maurizio Moscoloni	Arcadia srls	IBVI 24 srl

REVISIONI

IBVI 24 s.r.l.
 IBVI 24 srl - Viale Amedeo Duca d'Aosta 76 39100 Bolzano (BZ) ibvi24@ibvipec.it

Scala: 1:4.000 Formato UNI A0