
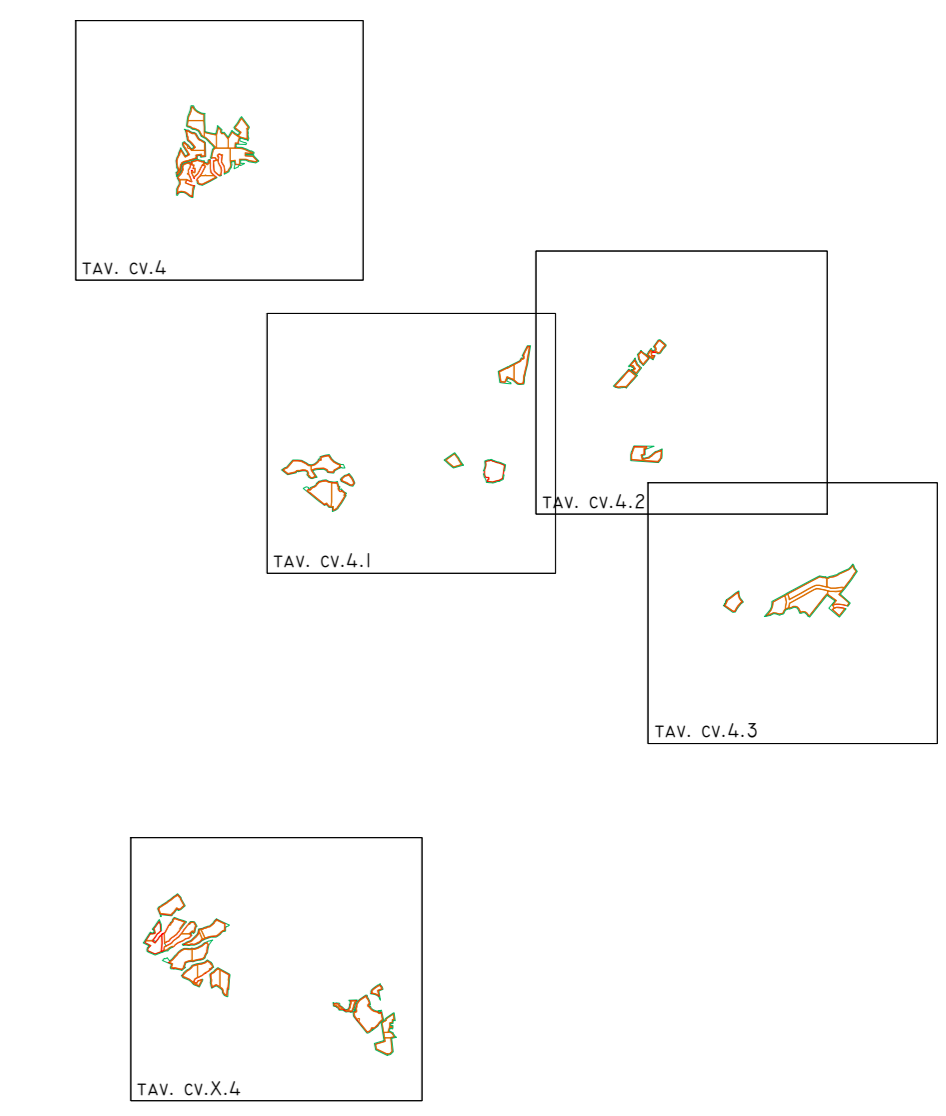


Campo "B"

Campo	Linee	DA	A	Lunghezza [m]	Lot [m]	Tipo	Formazione	Corrente [A]	Potenza [kW]	Cost [€]
B	B1	CCB	CTB01	8.886,00		RG7HR 26/45KV	3x(1x120)	175,67	10.166,72	-2,70%
		CTB01	CTB02	197,00		RG7HR 26/45KV	3x(1x50)	146,76	7.620,06	-2,38%
		CTB02	CTB03	558,00	9.839,00	RG7HR 26/45KV	3x(1x50)	97,84	5.083,38	-2,54%
		CTB03	CTB04	198,00		RG7HR 26/45KV	3x(1x50)	49,92	2.743,68	-2,46%
		CTB04	CTB05	1.528,00		RG7HR 26/45KV	3x(1x70)	137,77	7.157,61	-1,88%
	B2	CCB	CTB05	1.421,00	8.633,00	RG7HR 26/45KV	3x(1x50)	88,85	4.816,91	-1,84%
		CTB05	CTB06	3.393,00		RG7HR 26/45KV	3x(1x50)	39,04	2.074,15	-2,32%
		CTB06	CTB07	811,00		RG7HR 26/45KV	3x(1x50)	19,97	1.071,17	-2,33%
		CTB07	CTB08	146,00		RG7HR 26/45KV	3x(1x50)	28,88	1.558,46	-0,64%
		CTB08	CTB09	671,00		RG7HR 26/45KV	3x(1x50)	29,67	1.558,78	-0,70%
CCB	CCB	Cabina di Campo		2.358,00		RG7HR 26/45KV	3x(1x240)	412,33	21.422,79	-0,61%

- LEGENDA**
- DELIMITAZIONE AREE OGGETTO DI INTERVENTO
 - RECINZIONE AREA IMPIANTO
 - VIABILITÀ DI PROGETTO MIN 5 MT
 - FASCIA DI MITIGAZIONE MIN 10 MT
 - CABINA GENERALE DI IMPIANTO AT/MT
 - CABINA DI TRASFORMAZIONE MT
 - CABINA DI RACCOLTA
 - LINEA 1
 - LINEA 2
 - LINEA 3
 - LINEA 4
 - LINEA CCA CABINA DI CAMPO
 - LINEA CCB CABINA DI CAMPO
 - LINEA CCC CABINA DI CAMPO
 - LINEA CCD CABINA DI CAMPO
 - LINEA CCE01 CABINA DI CAMPO
 - LINEA CCE02 CABINA DI CAMPO
 - TRAZZERA REGGIA CALASCIBETTA PALAGONIA
 - STRADE LOCALI E INTERODERALI
 - STRADA CONSORTILE
 - STRADA VICINALE VALLE DI MONACA
 - SP 4
 - SP 62
 - SS 192
 - SP 35B
 - SP 20
 - SP 75
 - AI9

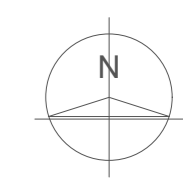

Regione: Sicilia
 Provincia: Enna - Catania
 Comuni: Aidone - Assoro - Enna - Raddusa - Ramacca
 Località: Cda.Milocca-Piccirillitto-Arginemete-M.Tonde-Destricella-S.Bartolo

**PROGETTO "ASSORO 2" IMPIANTO FOTOVOLTAICO
 DA 181,17 MWp E 140 MW IN IMMISSIONE
 PROGETTAZIONE DEFINITIVA**

Titolo: RS06EPD0065A0
 PLANIMETRIA CAMPO B CON COLLEGAMENTI MT

Tavola: **EL. 3.2**

Progettazione: ASSOCIA 2 s.r.l.
 Via Roma 26, 96138 - Palermo
 info@associa2progetti.it
 www.associa2progetti.it

Visti / Firme / Timbri: Ing. Maurizio Moscoloni

Note:

Data	Rev.	Descrizione revisioni	Elaborato da:	Controlato da:	Approvato da:
03.12.2021	0	PRIMA EMISSIONE	Ing. Maurizio Moscoloni	Arcaida srls	IBVI 24 srl

REVISIONI

IBVI 24 s.r.l.
 IBVI 24 srl - Viale Amedeo Duca d'Aosta 76 39100 Bolzano (BZ) ibv24srl@pec.it

Scala: 1:4.000 Formato: UNI A0