



REGIONE SICILIANA
PROVINCIA DI CATANIA
COMUNE DI RAMACCA



PROGETTO IMPIANTO AGRIVOLTAICO DA REALIZZARE NEL COMUNE DI RAMACCA (CT) IN CONTRADA GIUMENTA AL FOGLIO N.36 P.LLA 13, AL FOGLIO N.75 P.LLE 7, 87 E 88, AL FOGLIO N.76 P.LLE 3, 5, 7, 8, 9, 76, 105 E 106, AL FOGLIO N.81 P.LLE 17, 18, 19, 31, 32, 39, 43, 44, 89, 90, 91 E 92, E DELLE RELATIVE OPERE DI CONNESSIONE DA REALIZZARE NEL COMUNE DI RAMACCA (CT) IN CONTRADA ALBOSPINO AL FOGLIO N.76, AVENTE UNA POTENZA PARI A **50.652,00 kWp**, DENOMINATO "RAMACCA"

PROGETTO DEFINITIVO

TIPICI DI POSA DEI CAVI MT
CAVIDOTTI INTERNI ALL'IMPIANTO FOTOVOLTAICO




LIV. PROG.	RIF. COD. PRATICA TERNA	CODICE ELABORATO	TAVOLA	DATA	SCALA
PD	202001120	RS10EPD0050A0	9a	23.12.2021	1:10


REVISIONI					
REV.	DATA	DESCRIZIONE	ESEGUITO	VERIFICATO	APPROVATO

RICHIEDENTE E PRODUTTORE IF SOLAR 4 S.r.l. - Viale Francesco Scaduto n°2/D - 90144 Palermo (PA)		ENTE FIRMA RESPONSABILE
PROGETTAZIONE Ing. D. Siracusa Arch. M. Gullo Ing. A. Costantino Arch. Y. Kokalah Ing. C. Chiaruzzi Arch. S. Martorana Ing. G. Schillaci Arch. F. G. Mazzola Ing. G. Buffa Arch. A. Calandrino Arch. G. Vella		FIRMA DIGITALE PROGETTISTA FIRMA OMOLOGATA E TIMBRO PROGETTISTA


INTERFERENZA DELLE LINEE BT ED MT CON
ACQUEDOTTI E METANODOTTI - PRESCRIZIONE E-DISTRIBUZIONE

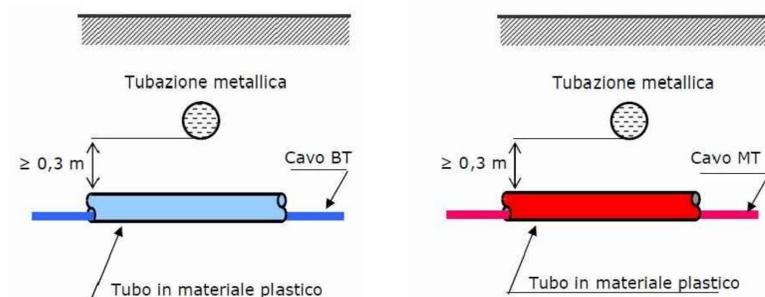


PARTICOLARE DI POSA DI UN CAVO MT UTENTE
IN USCITA DALLA POWER STATION LOTTO NORD

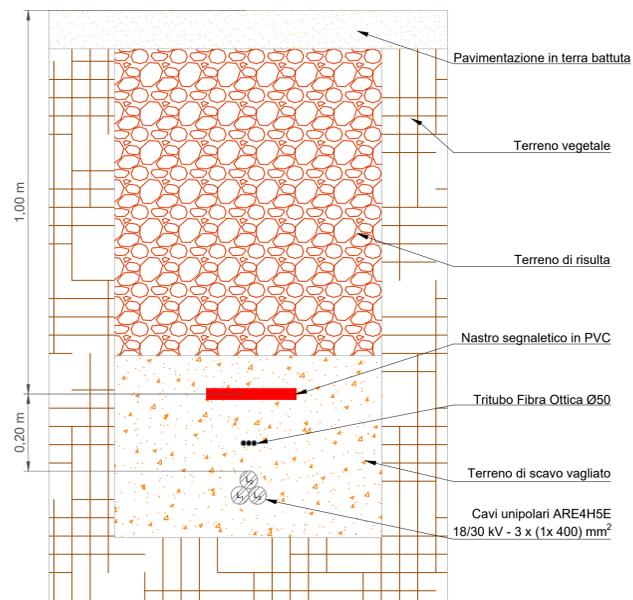


PARTICOLARE DI POSA DI UN CAVO MT UTENTE
IN USCITA DALLA POWER STATION LOTTO NORD

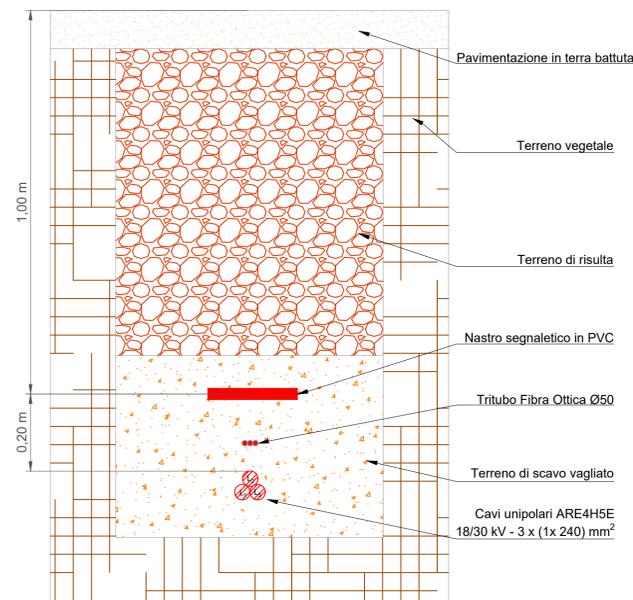


PARTICOLARE DI POSA DI DUE CAVI MT UTENTE
IN USCITA DALLE POWER STATION LOTTO NORD

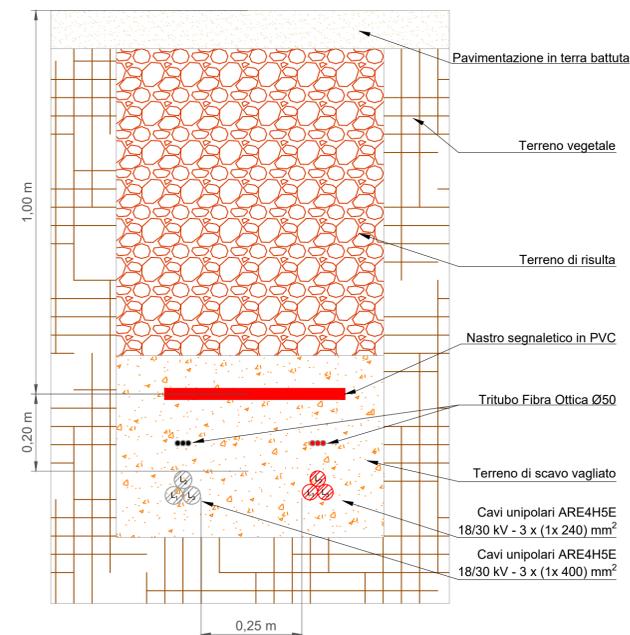


PARTICOLARE DI POSA DI UNA DORSALE MT
IN USCITA DALLA CABINA DI RACCOLTA N°1

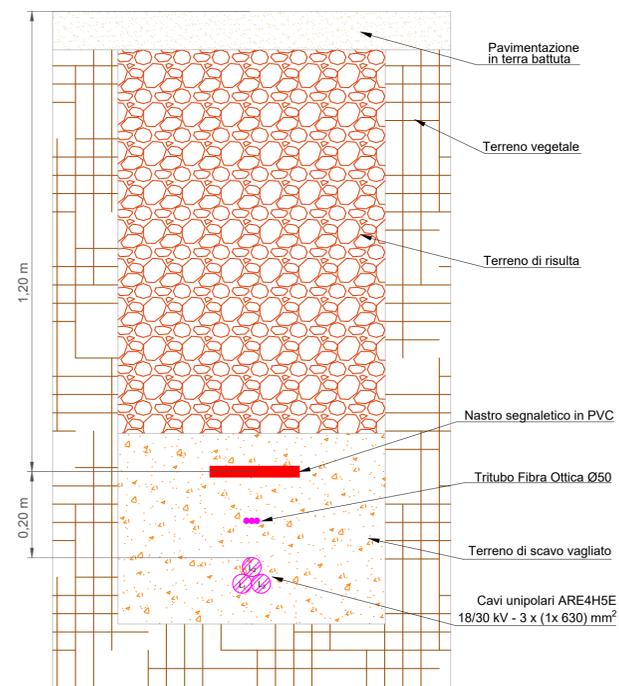


PARTICOLARE DI POSA DI UN CAVO MT UTENTE
IN USCITA DALLA POWER STATION LOTTO SUD

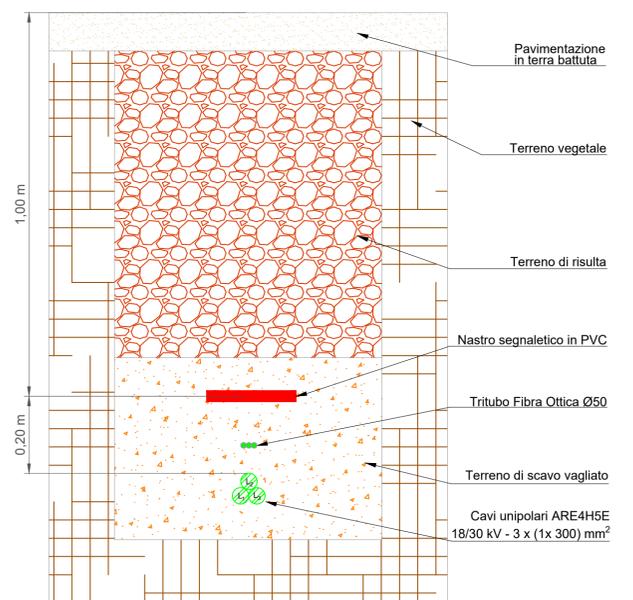

PARTICOLARE DI POSA DI UN CAVO MT UTENTE
IN USCITA DALLA POWER STATION LOTTO SUD

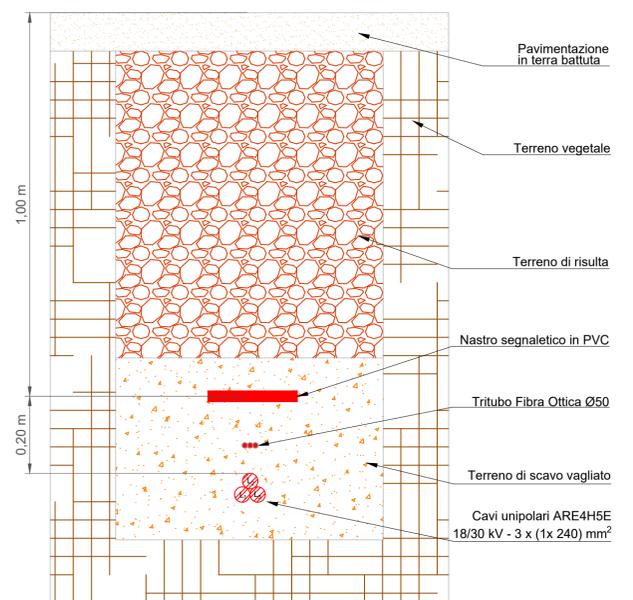

PARTICOLARE DI POSA DI DUE CAVI MT UTENTE
IN USCITA DALLE POWER STATION LOTTO SUD

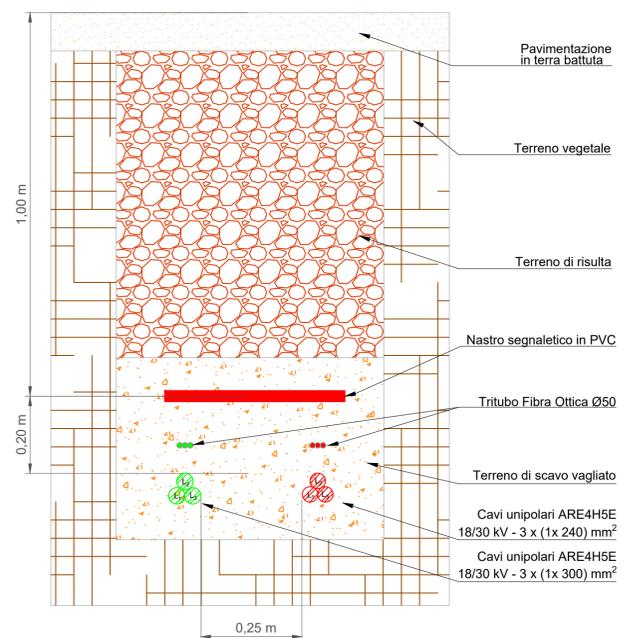

PARTICOLARE DI POSA DI UNA DORSALE MT
IN USCITA DALLA CABINA DI RACCOLTA N°2

