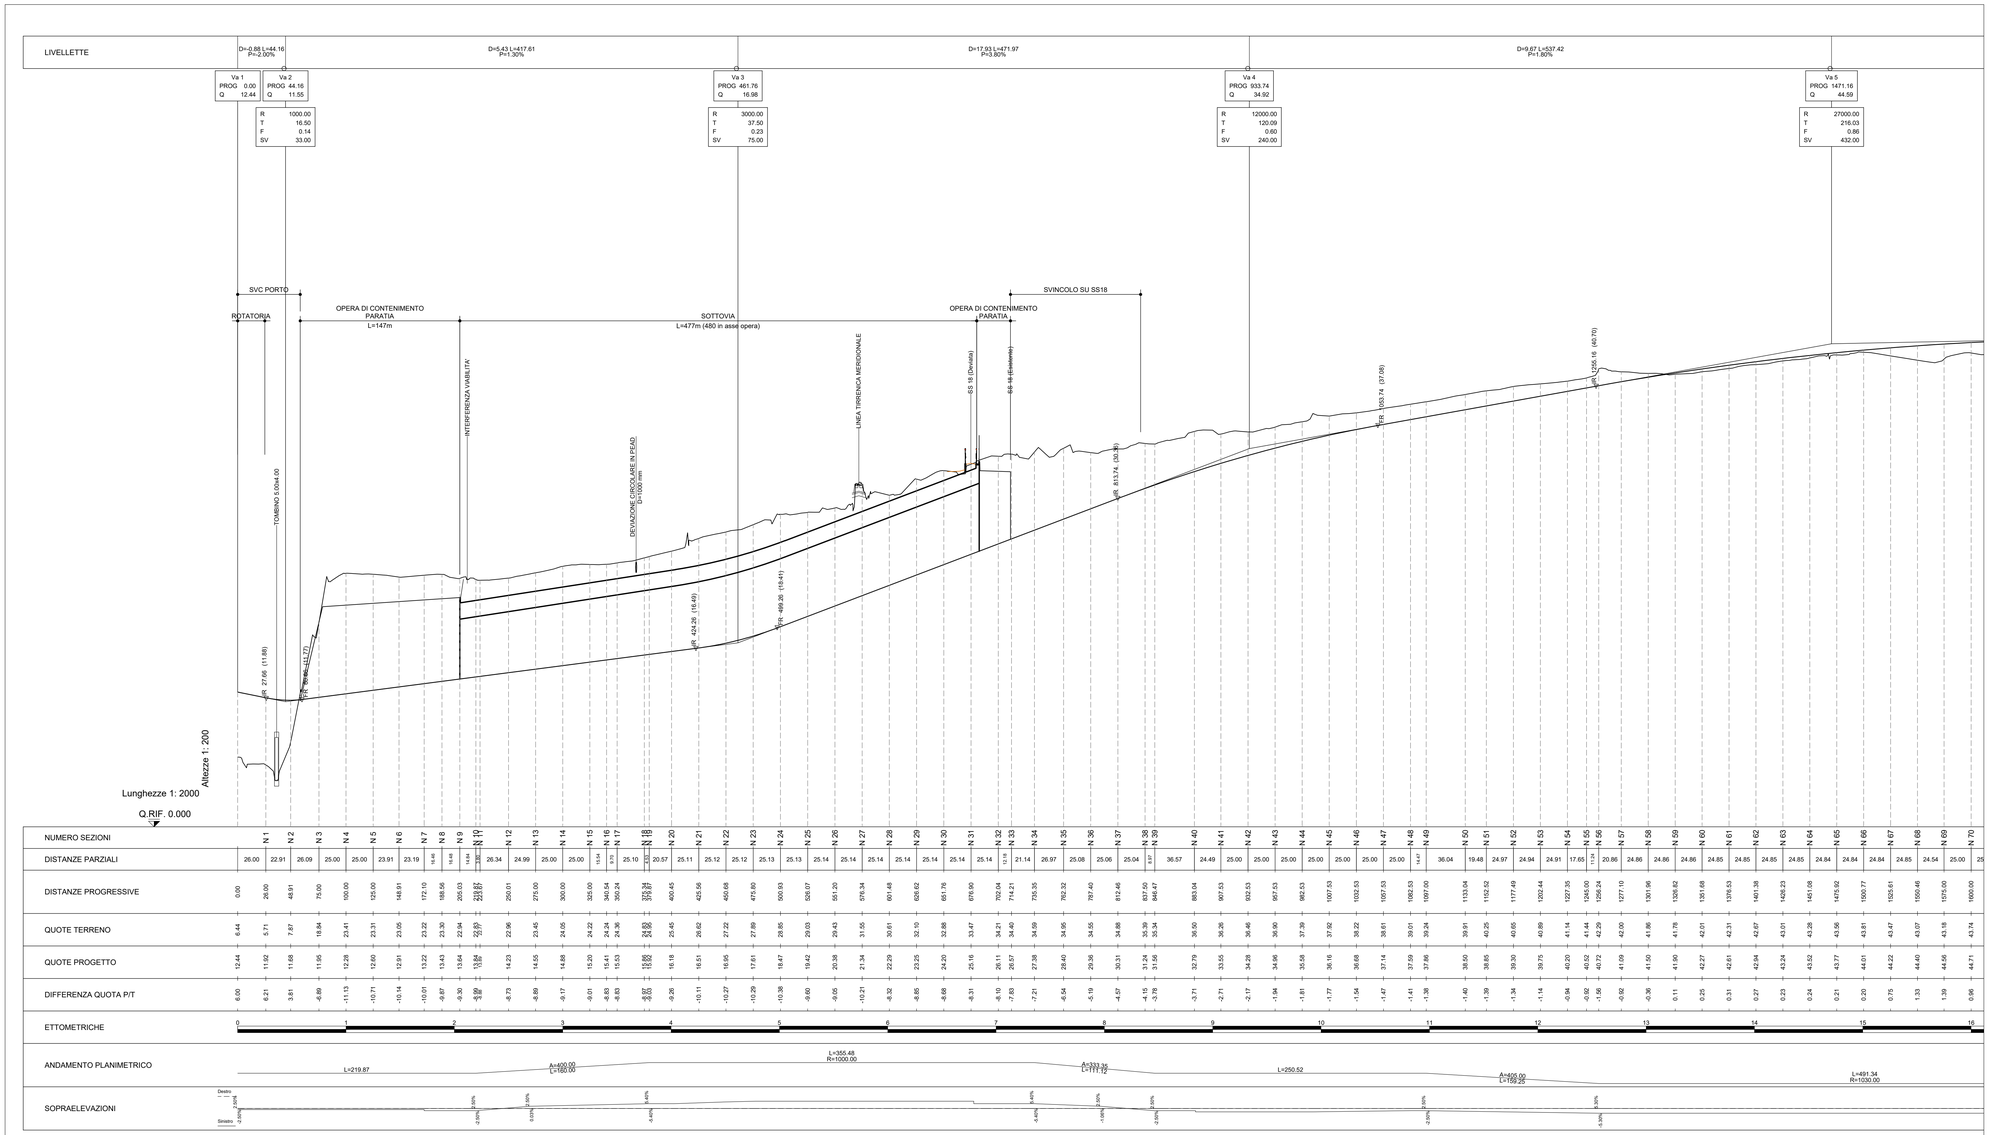

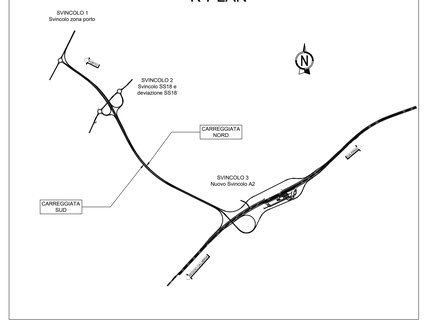

anas
GRUPPO FS ITALIANE

Direzione Tecnica

AUTOSTRADA A2 "MEDITERRANEA" COLLEGAMENTO PORTO GIOIA TAURO GATE SUD CON AUTOSTRADA A2 - LOTTO 1 E LOTTO 2

DG 54/17 LOTTO 1 — COD. **UC165**

PROGETTO DEFINITIVO — COD. **UC167**

GRUPPO DI PROGETTAZIONE: R.T.I.: INTEGRA CONSORZIO STABILE (capogruppo mandataria) Prometeoengineering.it S.r.l. - Dott. Geol. Andrea Rondinara

RESPONSABILE INTEGRAZIONE PRESTAZIONI SPECIALISTICHE: Prof. Ing. Franco BRAGA (Integra Consorzio Stabile)

GEOLOGO: Dott. Geol. A. CANESSA (Prometeoengineering.it S.r.l.)

COORDINATORE PER LA SICUREZZA IN FASE DI PROGETTAZIONE: Dott. Ing. Alessandro Orsini (Integra Consorzio Stabile)

RESPONSABILE DEL PROCEDIMENTO: Dott. Ing. Giuseppe Danilo Malgeri

CAPOGRUPPO MANDATARIA: INTEGRA — Direttore Tecnico: Prof. Ing. Franco Braga

MANDANTI: PROMETEO — Direttore Tecnico: Dott. Ing. Alessandro FOCARACCI; Dott. Geol. Andrea Rondinara

STUDIO DI IMPATTO AMBIENTALE
ANALISI PROGETTUALE DELLA SOLUZIONE PREFERENZIALE
Profilo longitudinale - Tav. 1 di 2

CODICE PROGETTO	NOME FILE	REVISIONE	SCALA:
PROGETTO: DPUC0165 LIV. PROG. D N. PROG. 21	T00IA20TRAFP01A.dwg		
DPUC0167	CODICE ELAB. T00IA20TRAFP01	A	1:2.000/200

REV.	DESCRIZIONE	DATA	REDATTO	VERIFICATO	APPROVATO
A	EMISSIONE	Settembre 2022	Rondinara	Eusepi	Brogo

SCALA DI STAMPA: 1=1