


# Mediazione annua - PM 10

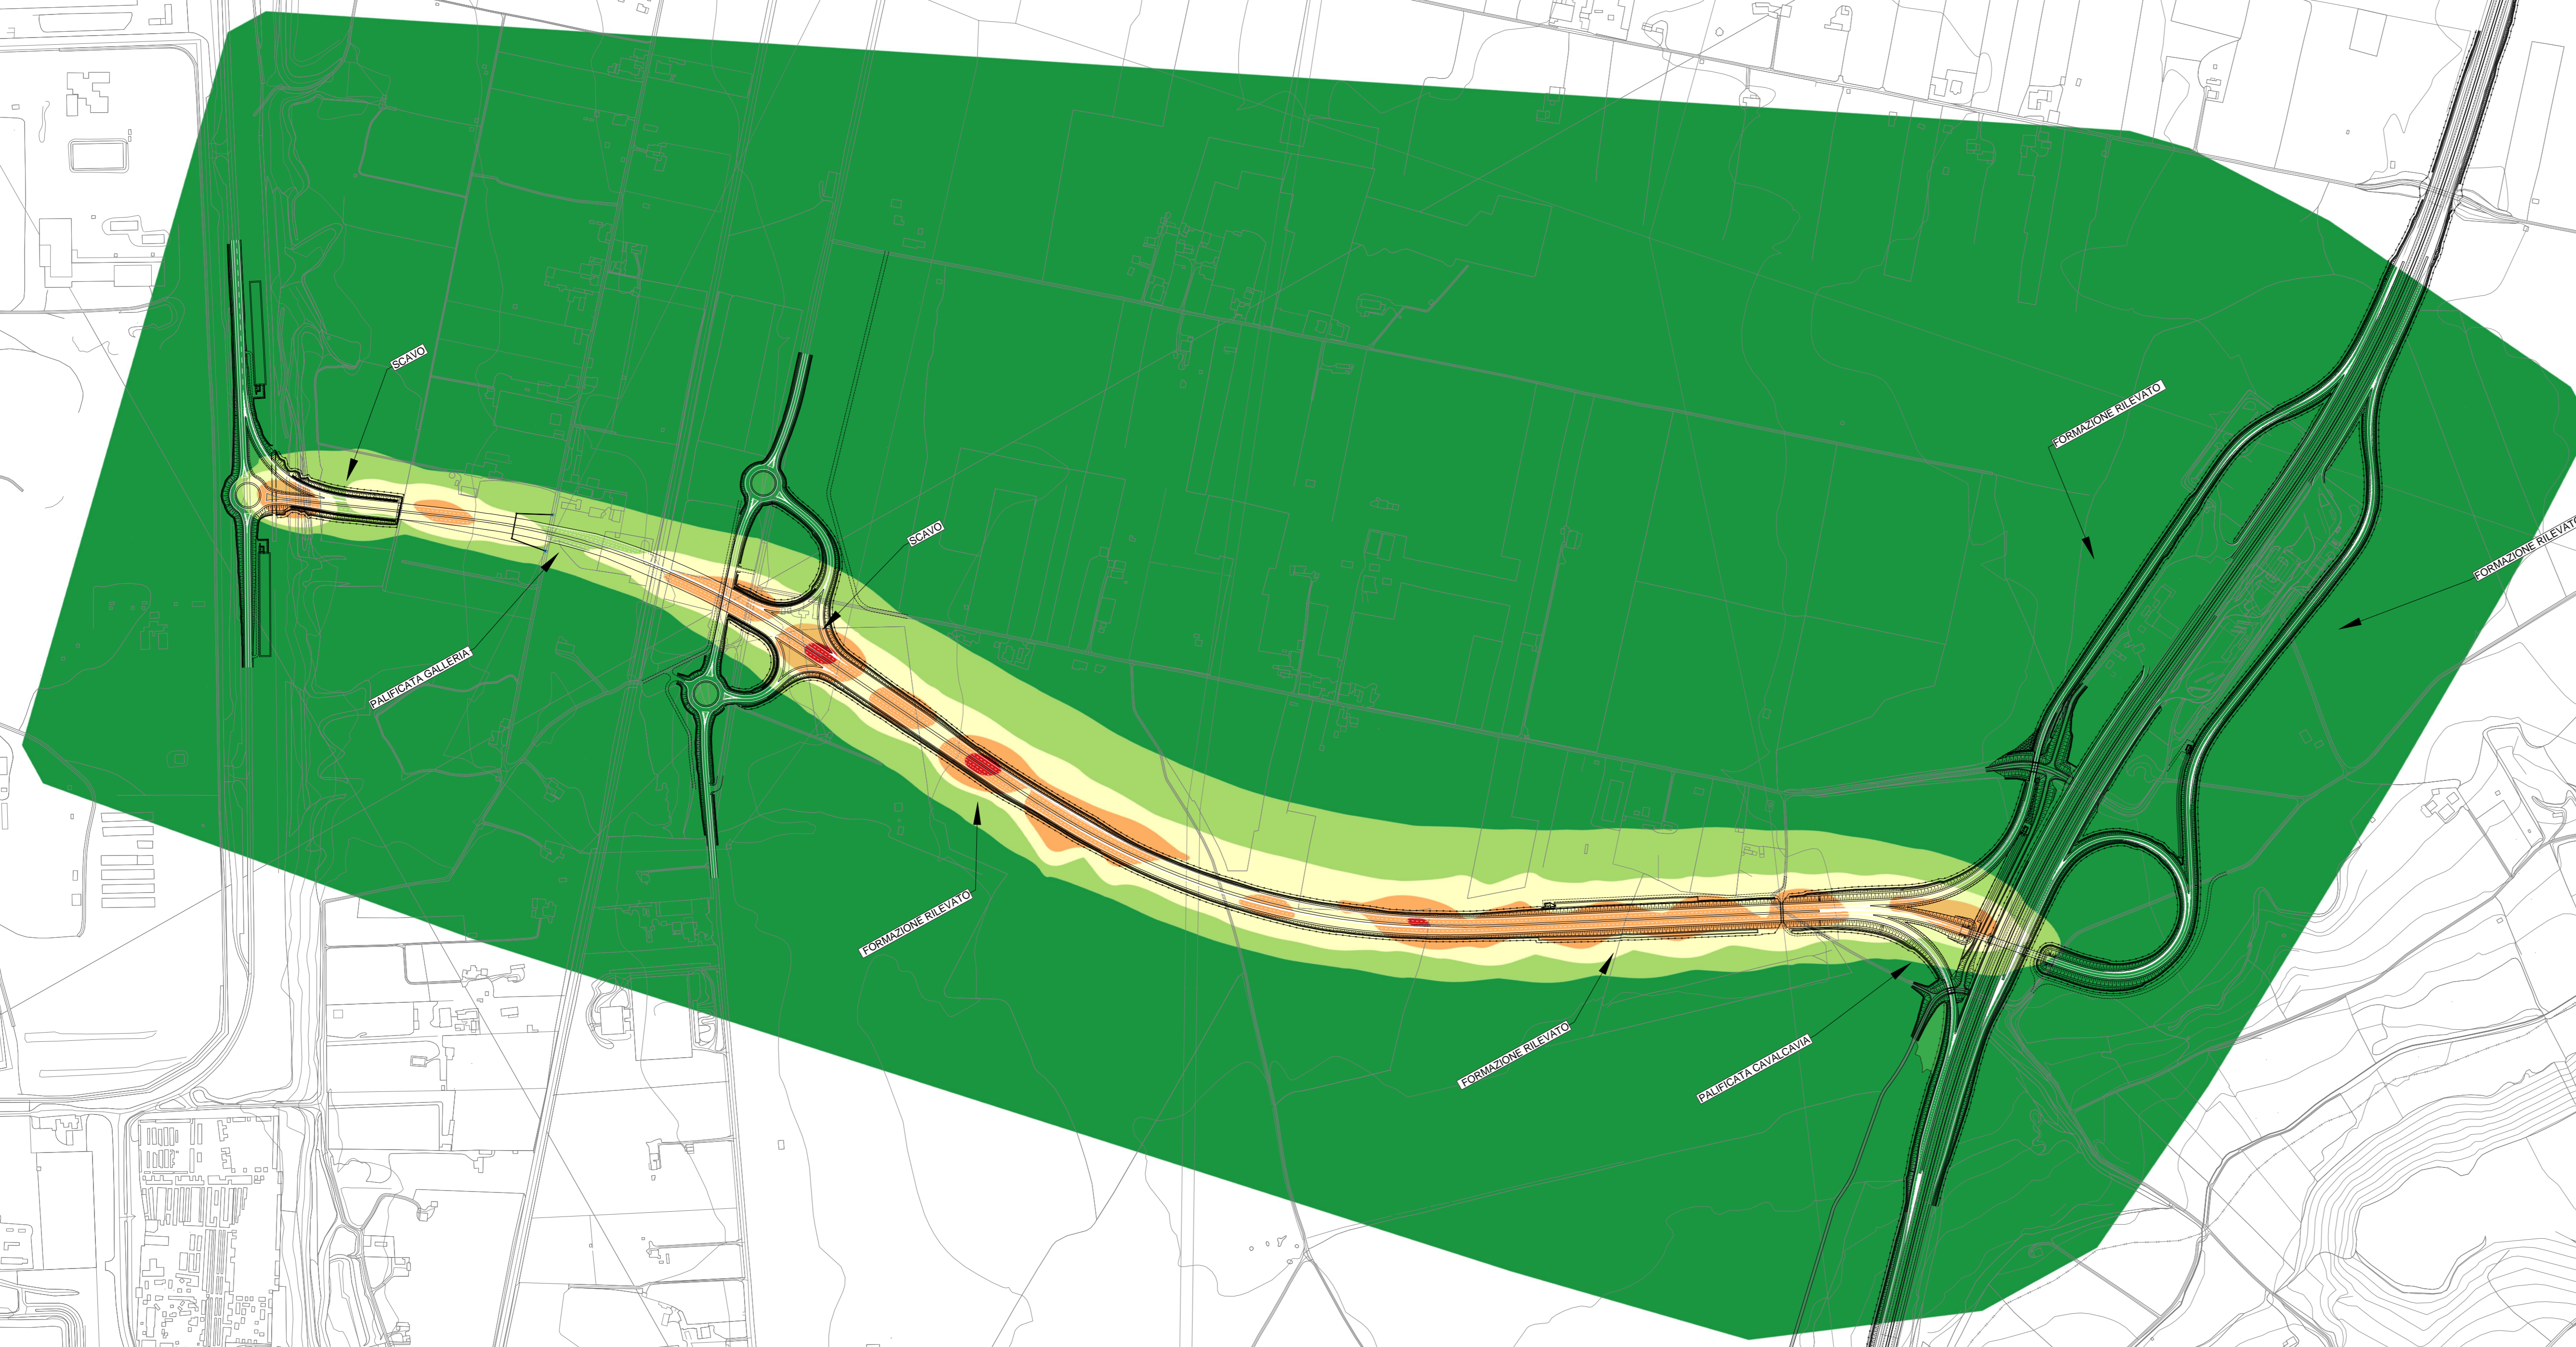


## PM 10 Mediazione annua ISOCONCENTRAZIONI [ $\mu\text{g}/\text{m}^3$ ]

- $\leq 5$
- $\leq 10$
- $\leq 20$
- $\leq 50$
- $\leq 68$

## PM 10 Mediazione giornaliera ISOCONCENTRAZIONI [ $\mu\text{g}/\text{m}^3$ ]

- $\leq 20$
- $\leq 50$
- $\leq 100$
- $\leq 200$
- $\leq 200,3$

# Mediazione giornaliera - PM10

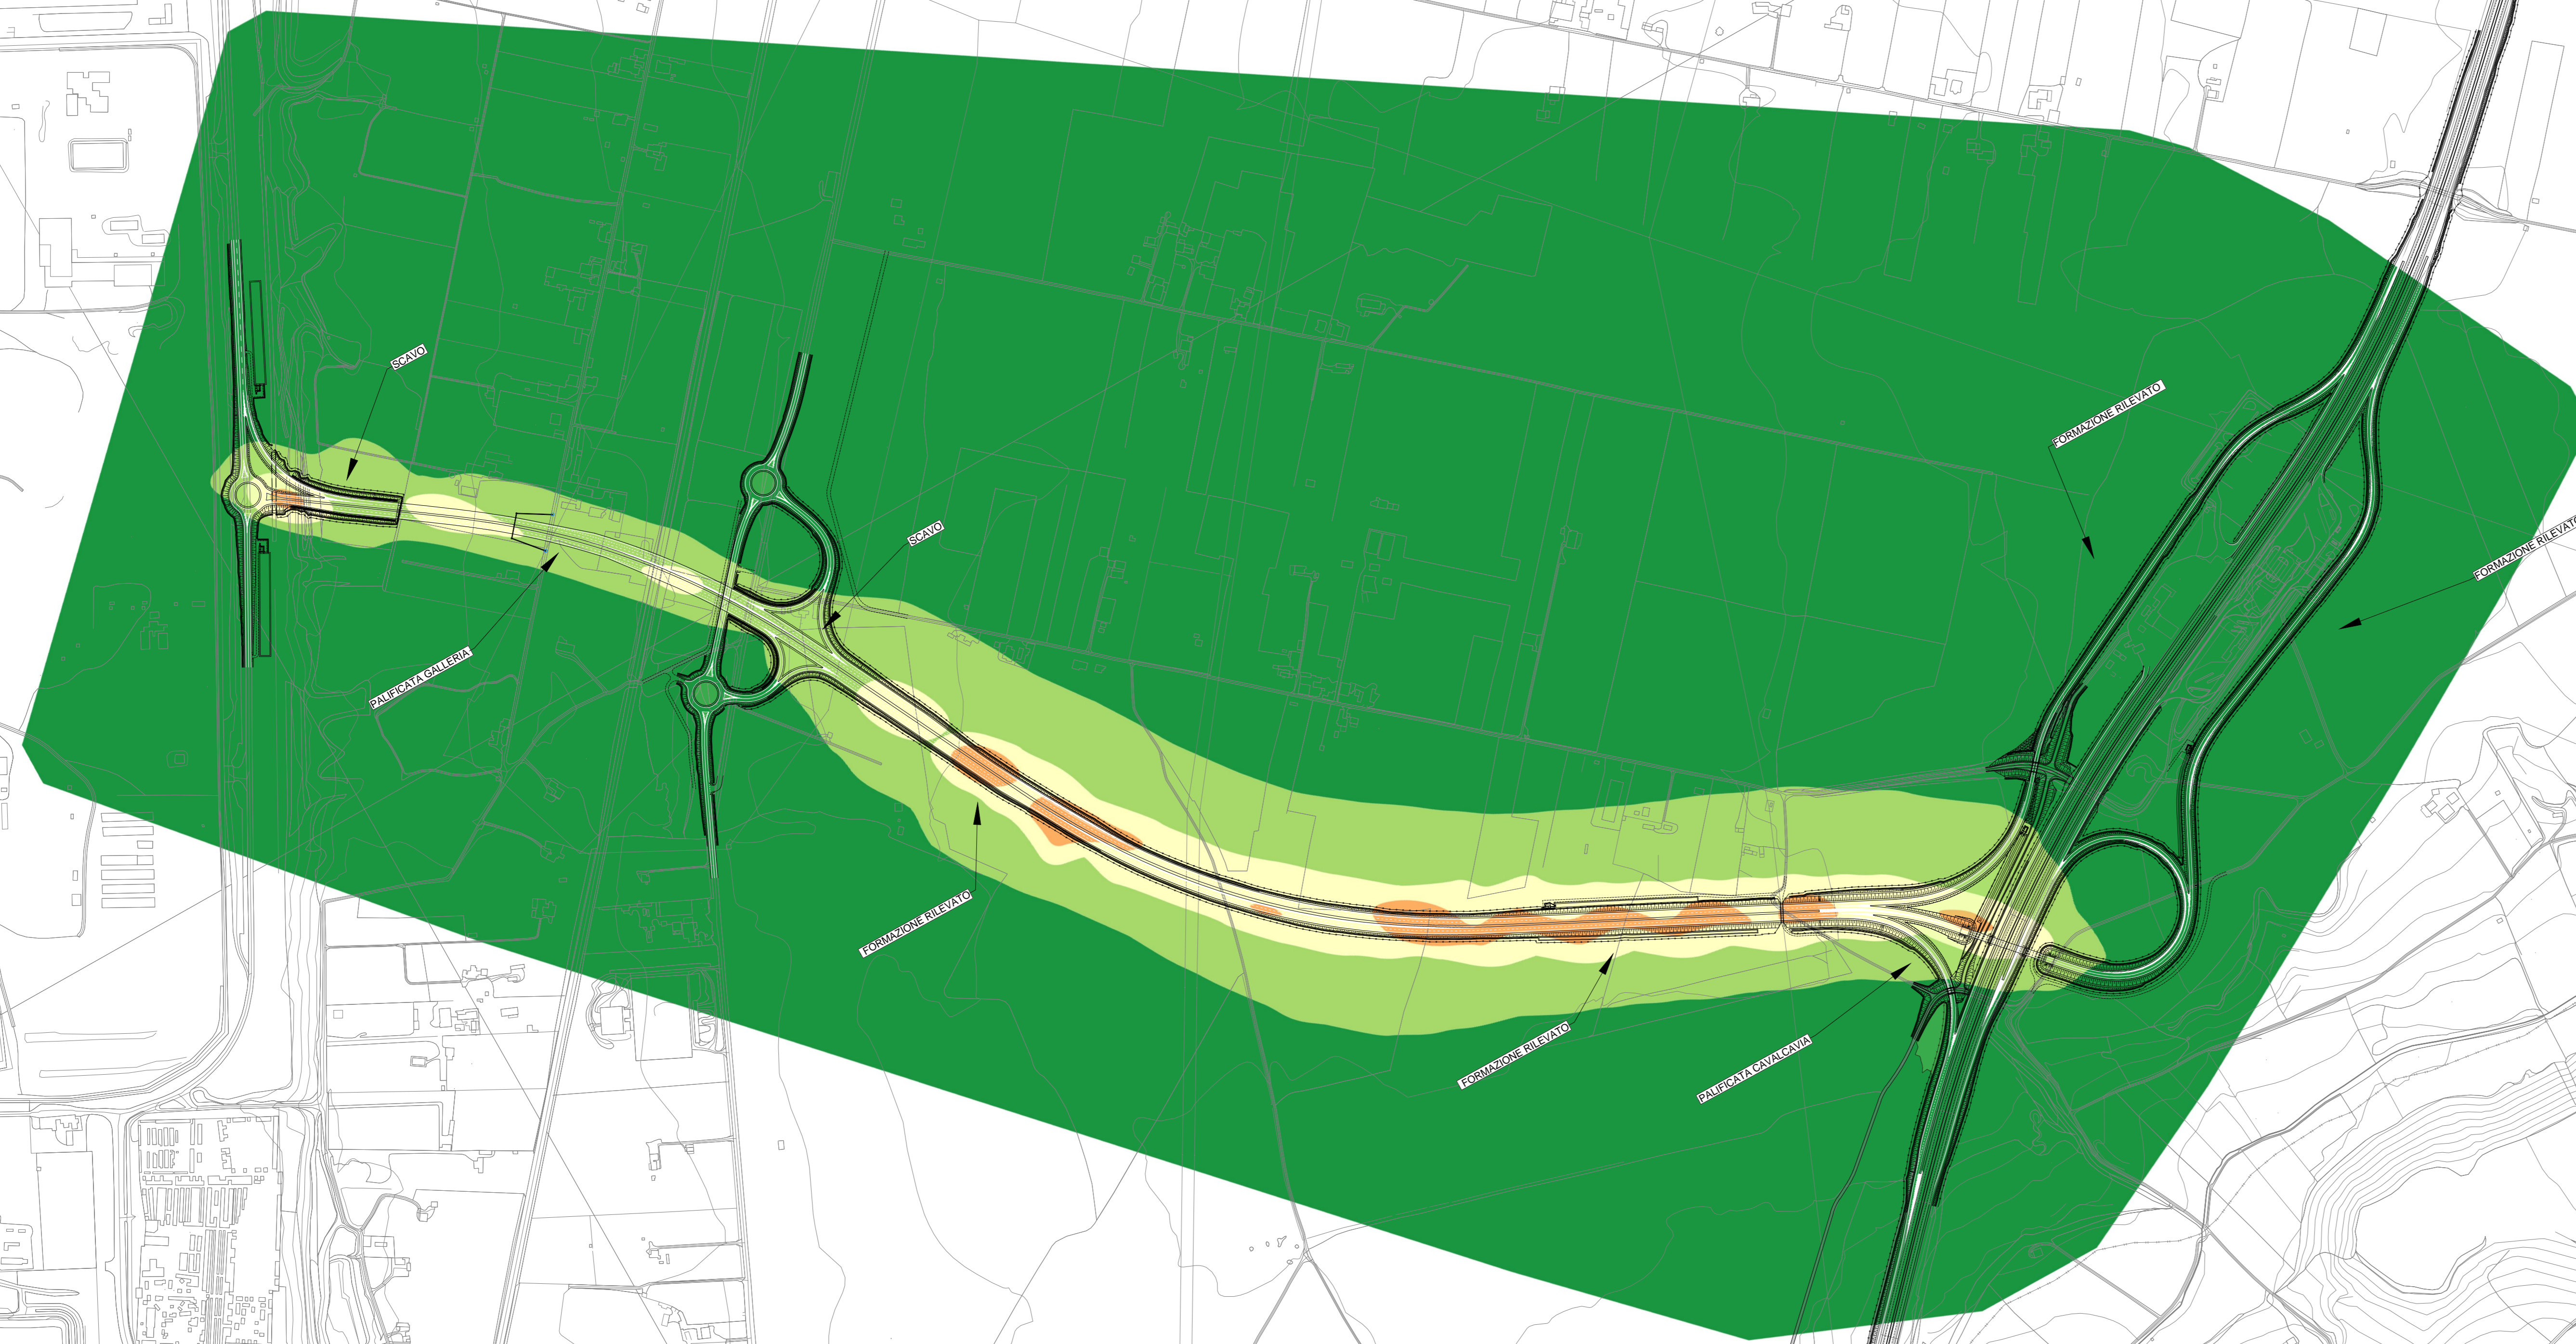

	<b>Direzione Tecnica</b>
<b>AUTOSTRADA A2 "MEDITERRANEA" COLLEGAMENTO PORTO GIOIA TAURO GATE SUD CON AUTOSTRADA A2 - LOTTO 1 E LOTTO 2</b>	
DG 54/17 LOTTO 1 <b>PROGETTO DEFINITIVO</b>	COD. UC165 COD. UC167
GRUPPO DI PROGETTAZIONE: R.T.I.: INTEGRA CONSORZIO STABILE (capogruppo mandataria) Prometeoengineering.it S.r.l. - Dott. Geol. Andrea Rondinara	
RESPONSABILE INTEGRAZIONI PRESTAZIONI SPECIALISTICHE: Prof. Ing. Franco BRAGA (Integra Consorzio Stabile)	CAPOGRUPPO MANDATARIA: <b>INTEGRA</b> Direzione Tecnica: Prof. Ing. Franco Braga
GEOLOGO: Dott. Geol. A. CANESSA (Prometeoengineering.it S.r.l.)	MANDANTI: Direzione Tecnica: Dott. Ing. Alessandro FOCARACCI
COORDINATORE PER LA SICUREZZA IN FASE DI PROGETTAZIONE: Dott. Ing. Alessandro Osnini (Integra Consorzio Stabile)	RESPONSABILE DEL PROCEDIMENTO: Dott. Ing. Giuseppe Danilo Malgieri
Dott. Geol. Andrea Rondinara	
<b>STUDIO DI IMPATTO AMBIENTALE ANALISI DEGLI IMPATTI</b> Fase di cantiere - Scenario critico - Mappa delle concentrazioni di inquinanti - PM 10 mediazione annua e giornaliera	
CODICE PROGETTO: DPUC01165 CODICE ELAB.: T001A31AMBCT12	NOME FILE: T001A31AMBCT12A.dwg REVISIONE: A SCALA: 1:500
A EMISIONE REV. DESCRIZIONE	Settembre 2022 Rondinara Eusepi Braga DATA REDATTO VERIFICATO APPROVATO