



Provincia di Reggio Calabria
Comune di Gioia Tauro

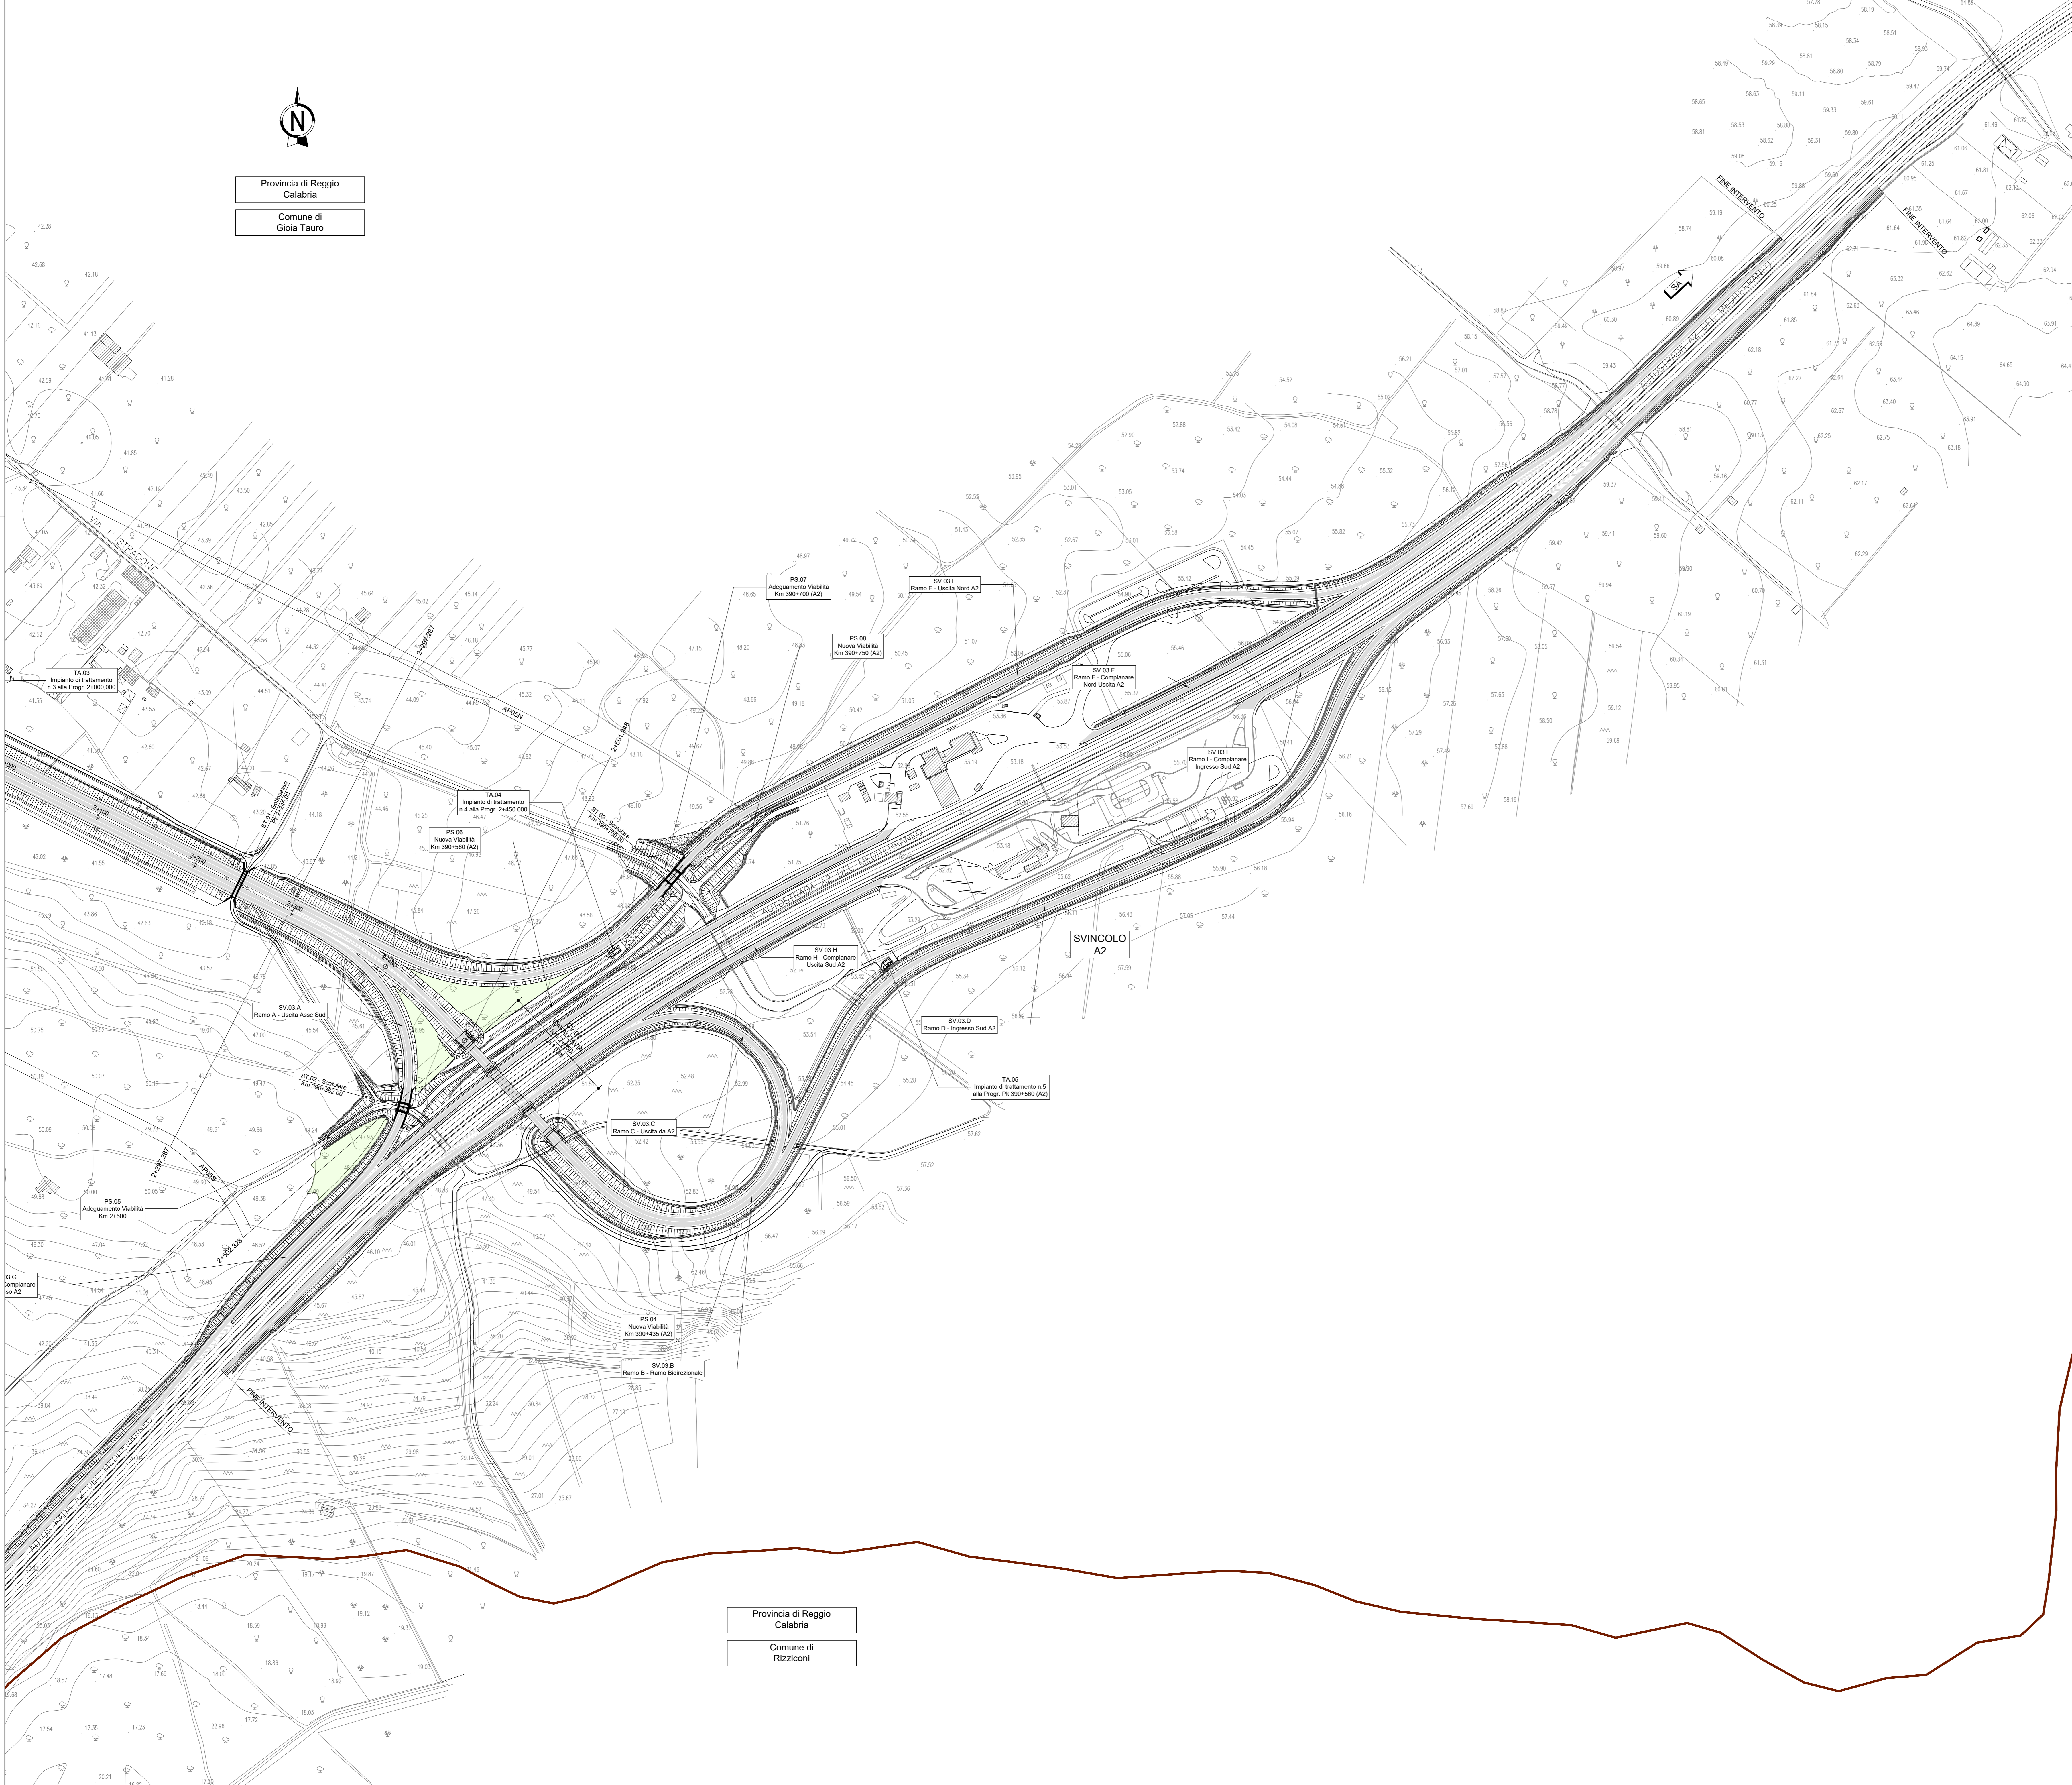

Provincia di Reggio Calabria
Comune di Rizziconi

K-PLAN

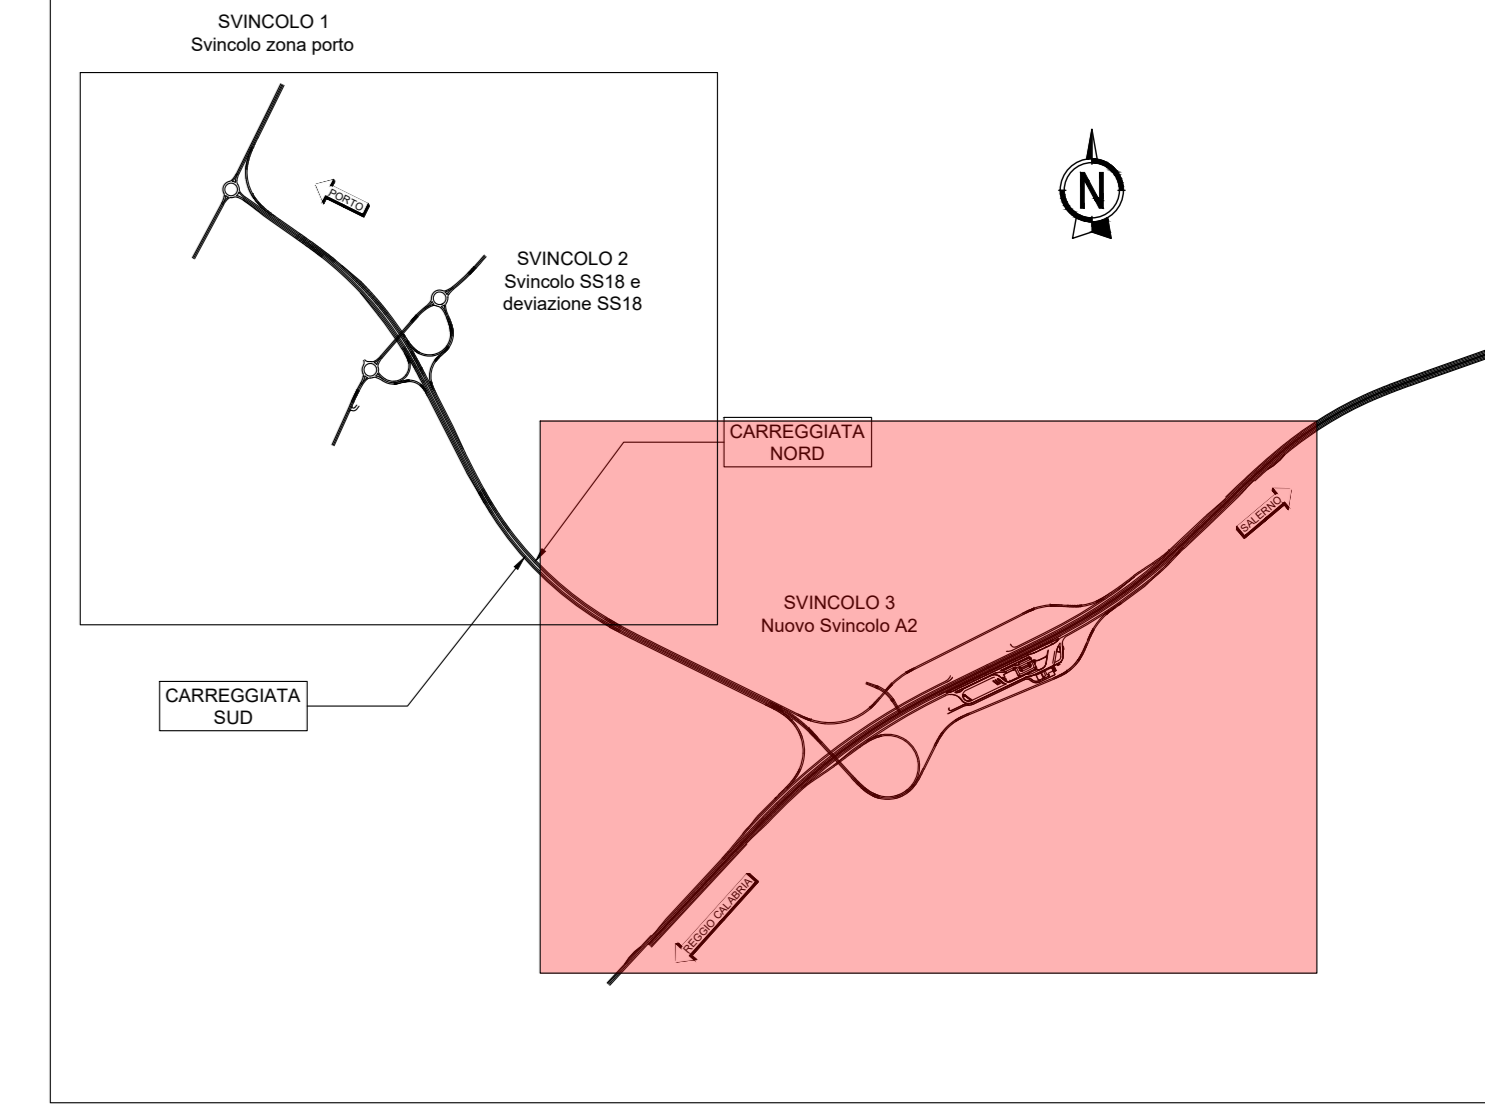

Direzione Tecnica

AUTOSTRADA A2 "MEDITERRANEA"
COLLEGAMENTO PORTO GIOIA TAURO GATE SUD CON
AUTOSTRADA A2 - LOTTO 1 E LOTTO 2

DG 54/17 LOTTO 1
PROGETTO DEFINITIVO

COD. UC165
COD. UC167

GRUPPO DI R.T.I.: INTEGRA CONSORZIO STABILE (capogruppo mandataria)
PROGETTAZIONE: Prometeoengineering.it S.r.l. - Dott. Geol. Andrea Rondinara

RESPONSABILE INTEGRAZIONI PRESTAZIONI SPECIALISTICHE: Prof. Ing. Franco BRAGA (Integra Consorzio Stabile)	CAPOGRUPPO MANDATARIA: INTEGRA Integrare la qualità e l'esperienza Direttore Tecnico: Prof. Ing. Franco Braga
GEOLOGO: Dott. Geol. A. CANESSA (Prometeoengineering.it S.r.l.)	MANDANTI: PROMETEOTECH Direttore Tecnico: Dott. Ing. Alessandro FOCARACCI
COORDINATORE PER LA SICUREZZA IN FASE DI PROGETTAZIONE: Dott. Ing. Alessandro Osnì (Integra Consorzio Stabile)	RESPONSABILE DEL PROCEDIMENTO: Dott. Ing. Giuseppe Danilo Malgieri
Dott. Geol. Andrea Rondinara	

PARTE GENERALE
Planimetria di individuazione delle WBS - Tav. 2 di 2

CODICE PROGETTO PROGETTO: DPUC0165 DPUC0167	NUMERO FILE TOEG00ENPL10A.dwg CODICE ELAB.: T00EG00ENPL10	REVISIONE A	SCALA: 1:2.000
A	EMMISSIONE	Settembre 2022	Onesto
REV.	DESCRIZIONE	DATA	REDATTO VERIFICATO APPROVATO