
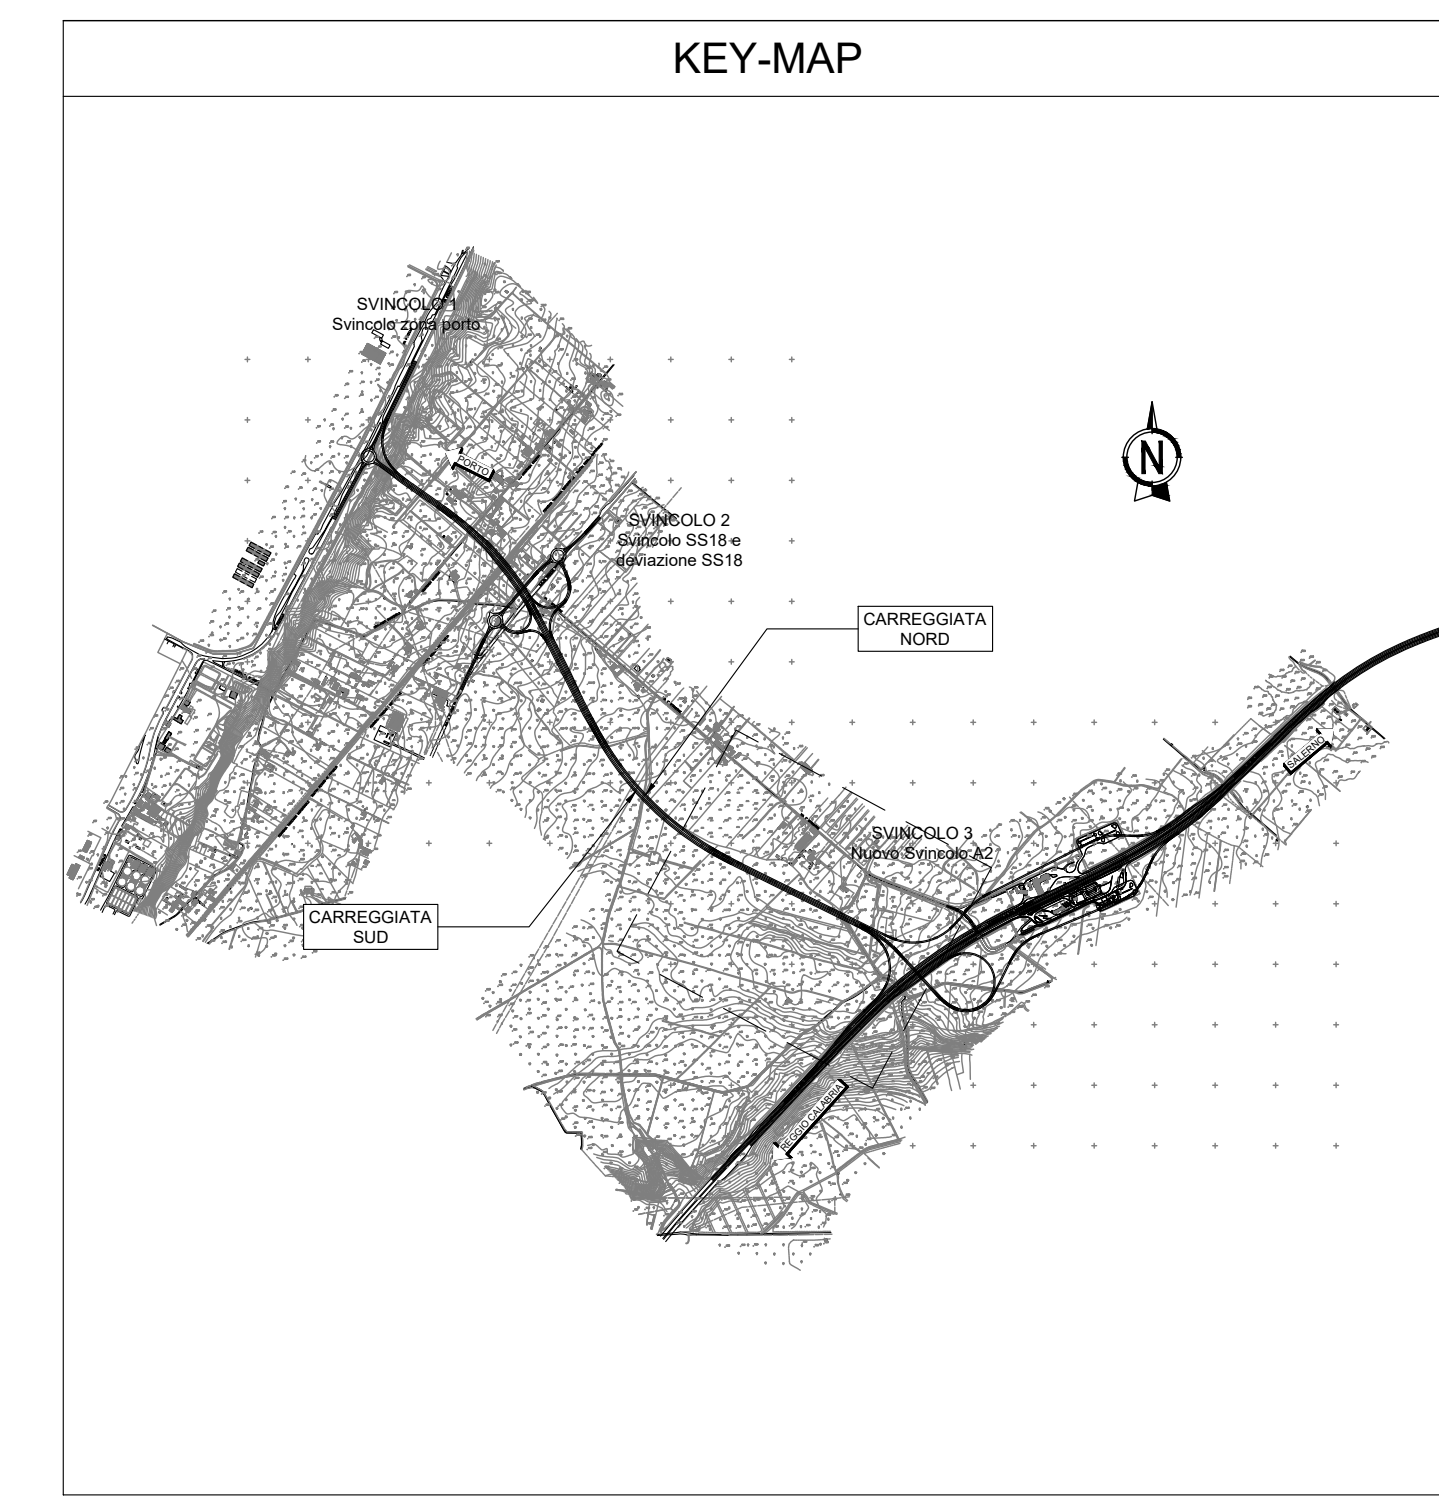


Nuovo Svincolo

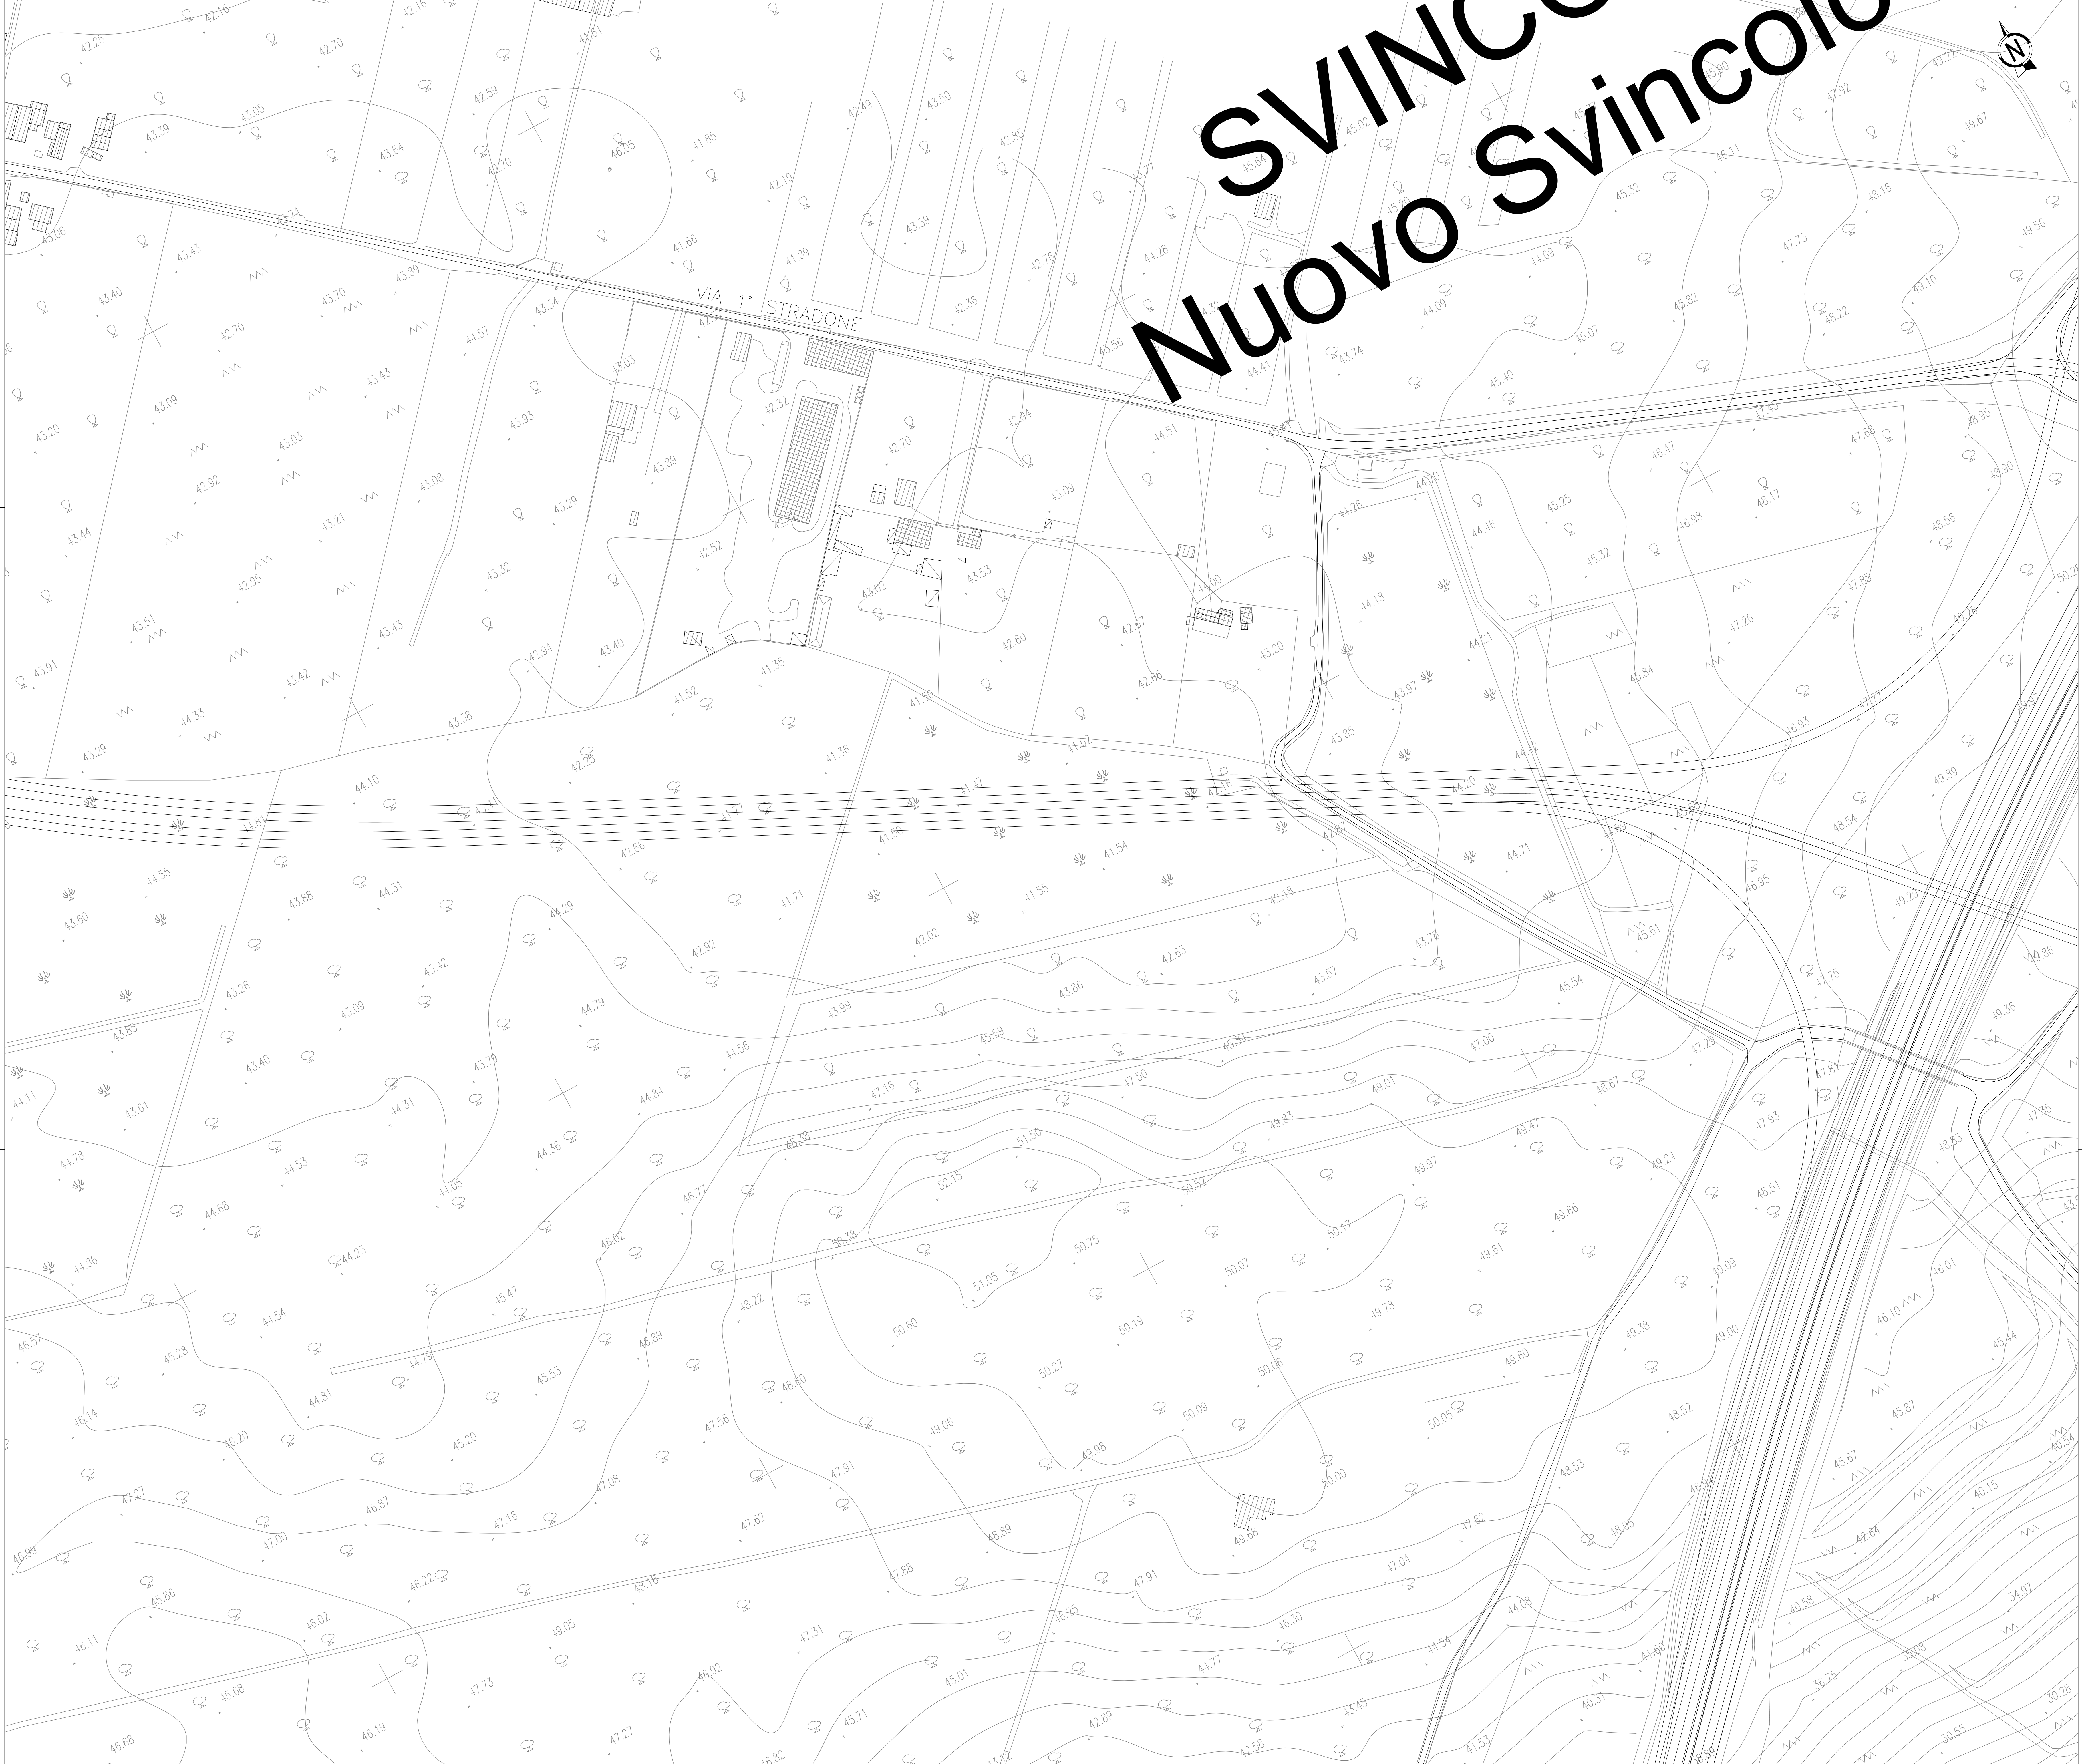

 Direzione Tecnica	
AUTOSTRADA A2 "MEDITERRANEA" COLLEGAMENTO PORTO GIOIA TAURO GATE SUD CON AUTOSTRADA A2 - LOTTO 1 E LOTTO 2	
DG 54/17 LOTTO 1 PROGETTO DEFINITIVO	COD. UC165 COD. UC167
GRUPPO DI PROGETTAZIONE: R.T.I.: INTEGRA CONSORZIO STABILE (capogruppo mandataria) Prometeoengineering.it S.r.l. - Dott. Geol. Andrea Rondinara	
RESPONSABILE INTEGRAZIONI PRESTAZIONI SPECIALISTICHE: Dott. Geol. A. CANESSA (Prometeoengineering.it S.r.l.)	CAPOGRUPPO MANDATARIA:  Direzione Tecnica: Prof. Ing. Franco Braga
COORDINATORE PER LA SICUREZZA IN FASE DI PROGETTAZIONE: Dott. Ing. Alessandro Ossi (Integra Consorzio Stabile)	MANDANTI:  Direzione Tecnica: Dott. Ing. Alessandro FOCARACCI
RESPONSABILE DEL PROCEDIMENTO: Dott. Ing. Giuseppe Danilo Malgieri	Dott. Geol. Andrea Rondinara
STUDI GENERALI INDAGINI TOPOGRAFICHE Rilievo Topografico - Tav. 3 di 6	
CODICE PROGETTO: DPUC0165 DPUC0167	NOME FILE: TOOSG00CRTPV03A.dwg ELAB.: T00S000CRTPV03
REVISIONE: A	SCALA: 1:1.000
EMMISSIONE: Settembre 2022	PRODOTTORE: Politecni
DESCRIZIONE:	DATA:
REDAITTO:	VERIFICATO:
APPROVATO:	