



Carta geologica - Scala 1:2.000

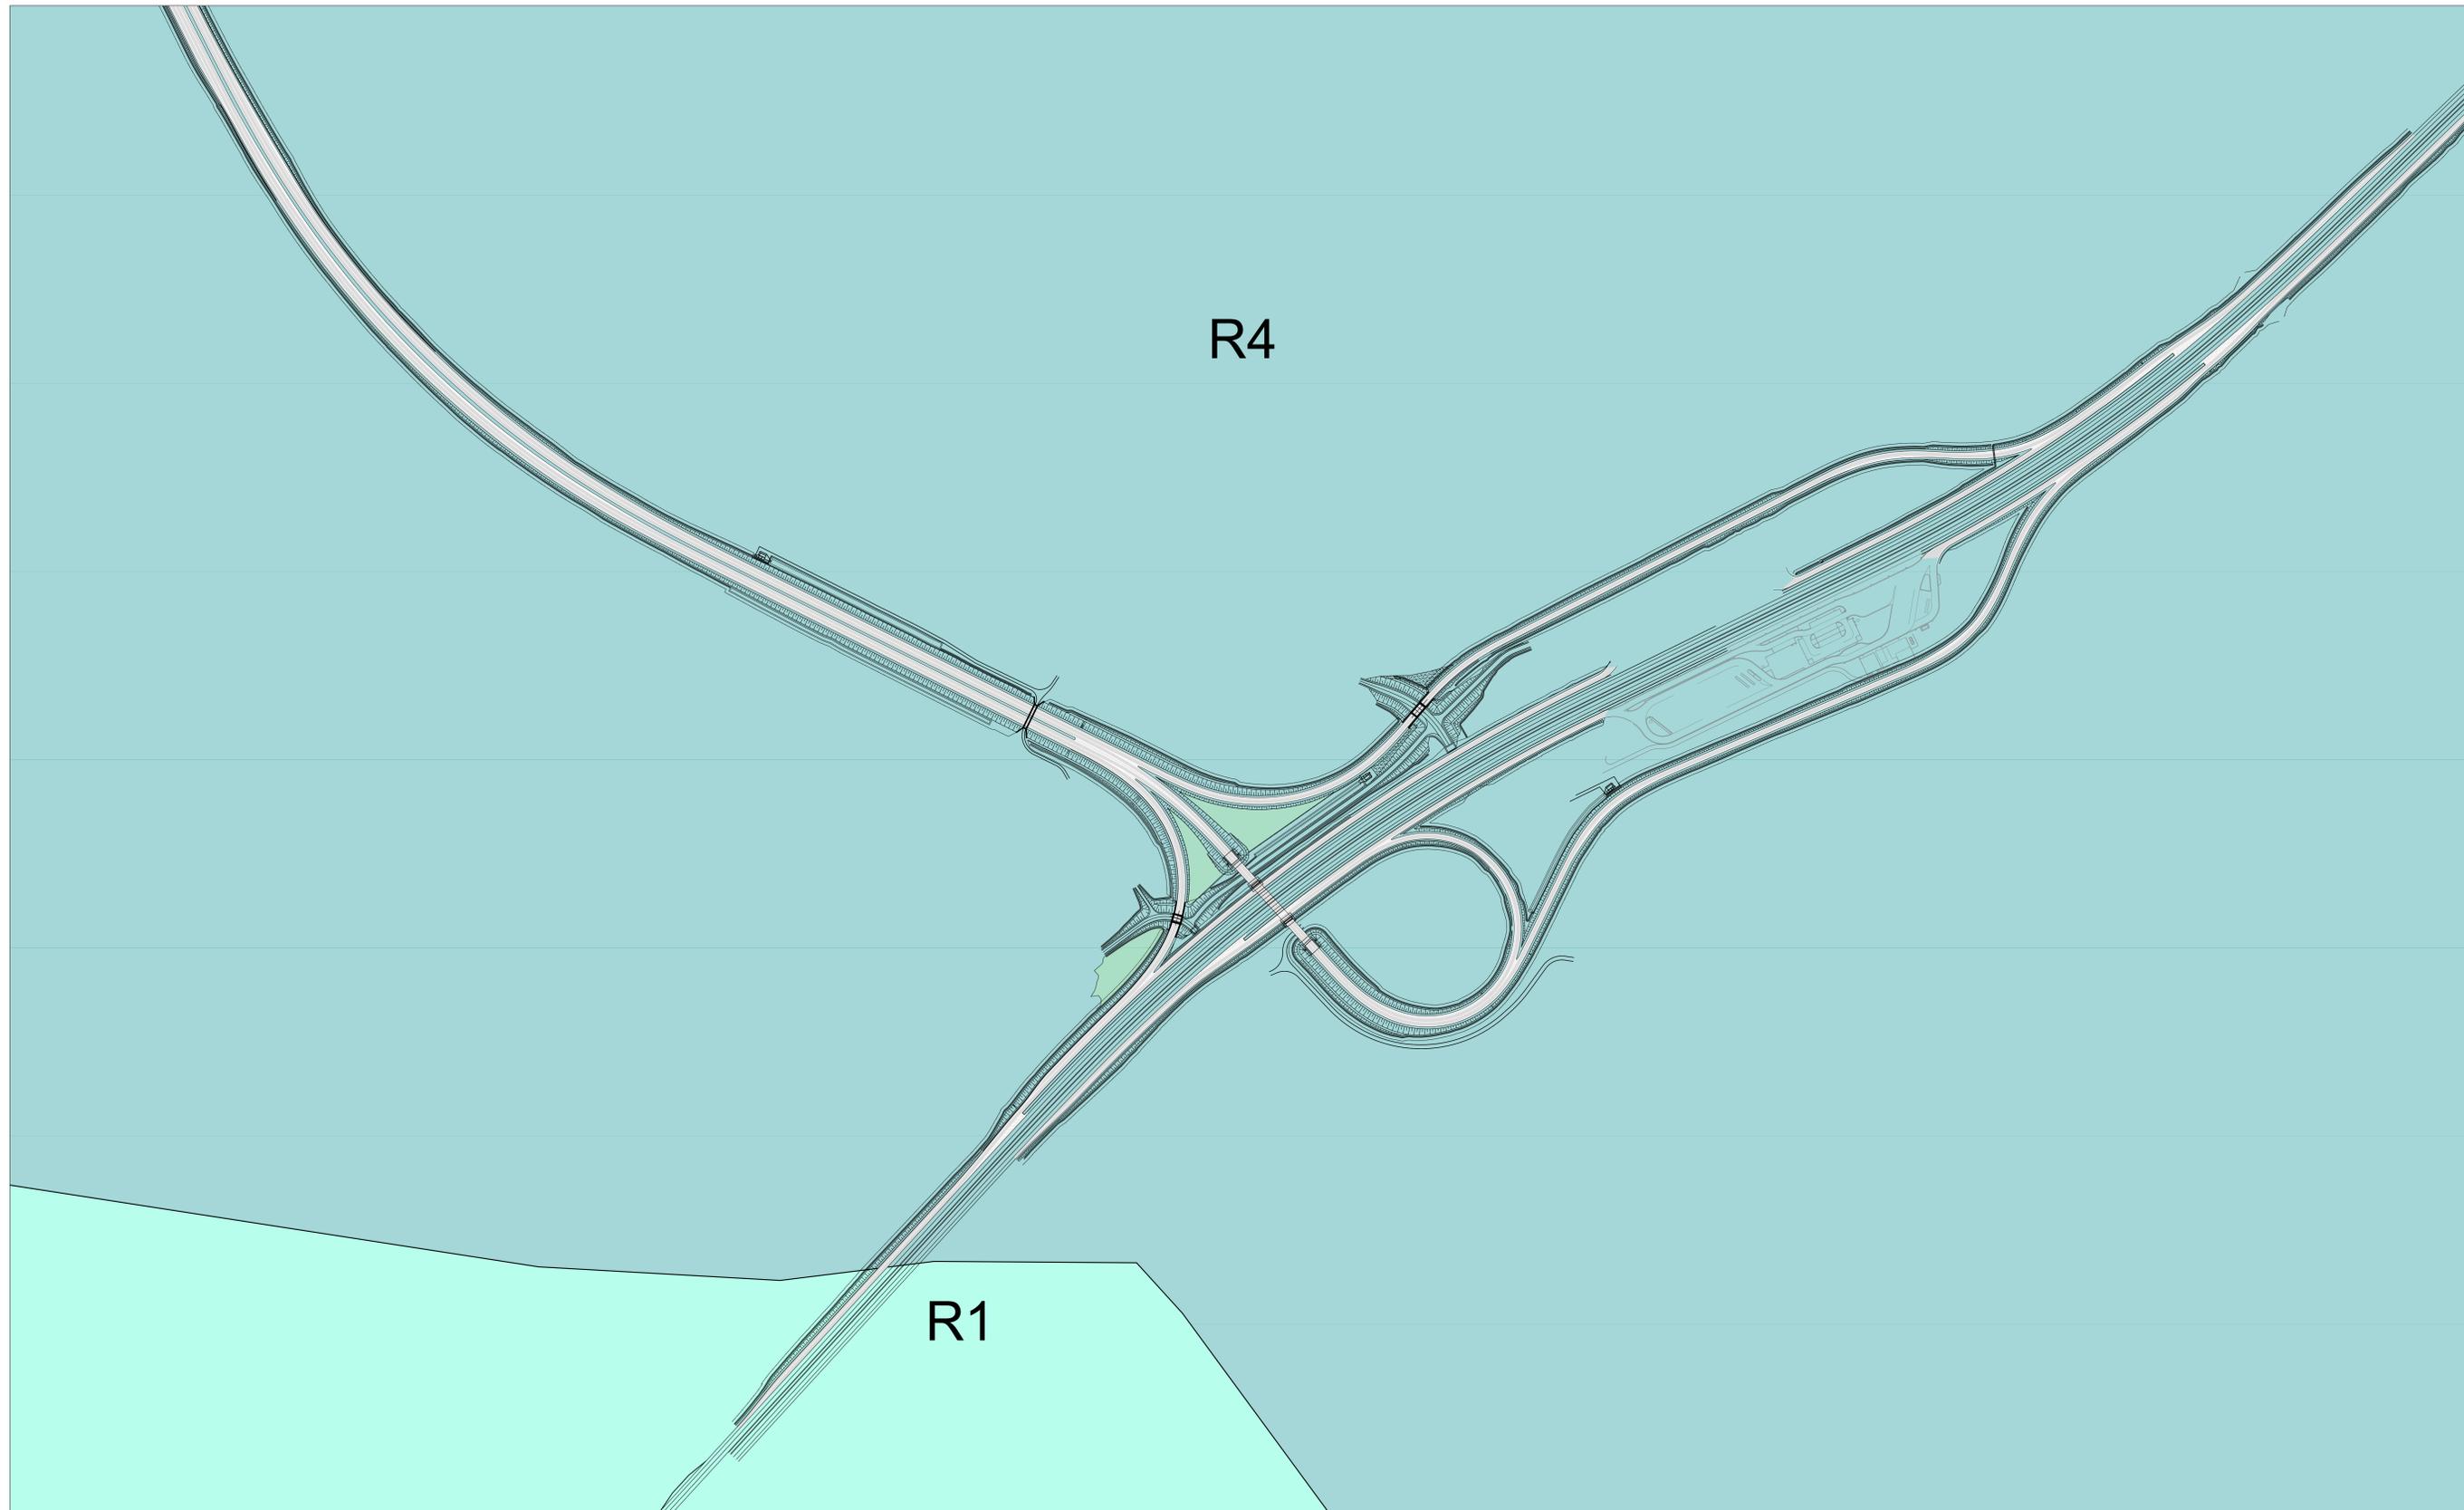

Carta geologica - Scala 1:50.000

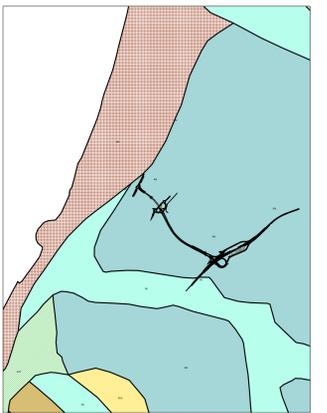

**Legenda - Carta geologica**

	R1 - Detriti, depositi alluvionali e fluvioacustri, spiagge attuali (Olocene)
	R2 - Depositi eolici (Olocene, Pleistocenici pro-parte)
	R4 - Detriti, alluvioni terrazzate, fluvioacustri e fluvioglaciali (Pleistocene)
	R7 - Sabbie e conglomerati (Pleistocene)
	R11 - Sabbie e conglomerati (Pleistocene e Pliocene)
	R12 - Argille (Pleistocene e Pliocene)
	R15 - Argille e marne talvolta con olistostromi (Pliocene)
	R18 - Arenarie ed argille (subordinati calcari ed evaporiti) (Miocene superiore)
	R19 - Formazione Gessoso-solfifera (Miocene superiore)
	R21 - Arenarie e conglomerati, talora torbiditici (Miocene medio inferiore)
	N10 - Graniti e granodioriti (cicli paleozoici)
	N15 - Micacisti e paragneisi, filadi, marmi (metamorfiti prealpine di medio grado)
	N17 - Granuliti, gneiss con marmi e anfifoliti (metamorfiti prealpine di alto grado)



**Direzione Tecnica**

**AUTOSTRADA A2 "MEDITERRANEA"  
COLLEGAMENTO PORTO GIOIA TAURO GATE SUD CON  
AUTOSTRADA A2 - LOTTO 1 E LOTTO 2**

DG 54/17 LOTTO 1	COD. UC165 COD. UC167
<b>PROGETTO DEFINITIVO</b>	

GRUPPO DI PROGETTAZIONE: R.T.I. INTEGRA CONSORZIO STABILE (capogruppo mandataria)  
Prometeoengineering.it S.r.l. - Dott. Geol. Andrea Rondinara

RESPONSABILE INTEGRAZIONE PRESTAZIONI SPECIALISTICHE: Prof. Ing. Franco BRAGA (Integra Consorzio Stabile)	CAROGRUPPO MANDATARIA:  Direzione Tecnica Prof. Ing. Franco Braga
GEOLOGO: Dott. Geol. A. CANESSA (Prometeoengineering.it S.r.l.)	MANDANTIBUS:  Direzione Tecnica Dott. Ing. Alessandro FOCARACCI
COORDINATORE PER LA SICUREZZA IN FASE DI PROGETTAZIONE: Dott. Ing. Alessandro Onari (Integra Consorzio Stabile)	Dott. Geol. Andrea Rondinara
RESPONSABILE DEL PROCEDIMENTO: Dott. Ing. Giuseppe Danilo Maggi	

**02 - STUDI GENERALI  
2.3 - GEOLOGIA  
Carta Geologica  
Tav 2 di 2**

CODICE PROGETTO: DPUC011615 DPUC011617	NOME FILE: TO06E00E00CG02_A TO06E00E00CG02	REVISIONE: A	SCALA: 1:2000
--	--	-----------------	------------------

REV	DESCRIZIONE	DATA	REDAITTO	VERIFICATO	APPROVATO
A	EMISSIONE	Luglio 2022	Canessa	Canessa	Canessa