TYNERID	PDI-Nuova dispersione permitted/deniedpoint	Nome DIC	ATRIUM ID	Spessore	Longitude(m)
DI1B-B	PDI1	10.00	1.00	1.5	100
DI1N-1	DI11	0.40	1.00	1.5	100
ATDI1	DI11	1.00	1.00	1.5	200
DI1N-2	DI12	2.00	1.00	1.5	100
DI1N-3	PDI1	2.00	1.00	1.5	100
ATDI1	DI11	1.00	1.00	1.5	200

ID	VIABILITA' / WBS	Tipologia canalette alla francese	Lunghezza(m)
CF1	SA01.A	1.00	142
CF2	SA02.A	1.00	115
CF3	SA02.A	1.00	278
CF4	SA02.A	1.00	35
CF5	SA02.A	1.00	35
CF6	SA02.D	1.00	242
CF7	SA02.D	1.00	142
CF8	SA02.E	1.00	98

ID	VIABILITA' / WBS	CTA TIPO A(m)	Lunghezza(m)
CT1	SA01.A	0.5000.00	105
CT2	SA02.A	0.5000.00	45
CT3	SA02.A	0.5000.00	45
CT4	SA02.A	0.5000.00	30
CT5	SA02.F	0.5000.00	105
CT6	SA02.G	0.5000.00	195
CT7	SA02.G	0.5000.00	128

ID	VIABILITA' / WBS	CTA TIPO A+TETTO	Lunghezza(m)
PX0 1	SA01.A	0.5000.00	155
PX0 2	SA01.A	0.5000.00	75
PX0 3	SA01.A	0.5000.00	15
PX0 4	SA02.C	0.5000.00	92
PX0 5	SA02.C	0.5000.00	92
PX0 6	AP01	0.5000.00	171
PX0 7	AP07A	0.5000.00	228
PX0 8	SA02.A	0.5000.00	135
PX0 9	SA01.B	0.5000.00	95
PX0 10	SA01.B	0.5000.00	95
PX0 11	SA01.C	0.5000.00	228
PX0 12	SA02.I	0.5000.00	147
PX0 13	SA02.I	0.5000.00	95
PX0 14	SA02.I	0.5000.00	95
PX0 15	SA02.A	0.5000.00	92
PX0 16	SA02.A	0.5000.00	128
PX0 17	SA01.C	0.5000.00	198
PX0 18	SA02.A	0.5000.00	135
PX0 19	SA02.B	0.5000.00	241
PX0 20	SA02.B	0.5000.00	198
PX0 21	SA02.B	0.5000.00	198
PX0 22	SA02.F	0.5000.00	128
PX0 23	SA02.D	0.5000.00	148
PX0 24	SA02.E	0.5000.00	148
PX0 25	SA02.E	0.5000.00	148
PX0 26	AP09	0.5000.00	171
PX0 27	AP09	0.5000.00	114
PX0 28	AP09A	0.5000.00	171
PX0 29	AP09A	0.5000.00	135
PX0 30	AP09A	0.5000.00	95
PX0 31	AP09A	0.5000.00	95
PX0 32	AP09A	0.5000.00	95
PX0 33	PL10	0.5000.00	97
PX0 34	PL10	0.5000.00	97
PX0 35	PL14	0.5000.00	97
PX0 36	PL14	0.5000.00	275
PX0 37	PL14	0.5000.00	135
PX0 38	SA02.A	0.5000.00	315
PX0 39	SA02.A	0.5000.00	135
PX0 40	SA02.A	0.5000.00	315
PX0 41	SA02.B	0.5000.00	198
PX0 42	SA02.B	0.5000.00	198
PX0 43	SA02.F	0.5000.00	128
PX0 44	SA02.C	0.5000.00	172
PX0 45	SA02.D	0.5000.00	400
PX0 46	SA02.D	0.5000.00	148
PX0 47	SA02.E	0.5000.00	148
PX0 48	SA02.E	0.5000.00	148
PX0 49	SA02.F	0.5000.00	28

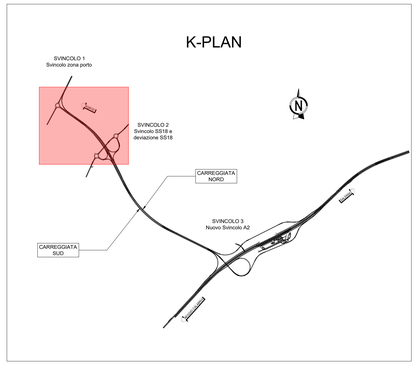

LEGENDA

- TUBO IN PEAD
- TUBO IN ACCIAIO
- CANALETTA ALLA FRANCESE
- CANALETTA ALLA FRANCESE + TUBO IN PEAD
- FOSSO TRAPEZOIDALE IN TERRA
- FOSSO TRAPEZOIDALE RIVESTITO IN CLS
- FOSSO TRAPEZOIDALE CHIUSO RIVESTITO IN CLS
- POZZETTO DI ISPEZIONE IN CLS - RILEVATO
- POZZETTO DI ISPEZIONE IN CLS - TRINCEA
- POZZETTO DI ISPEZIONE - CADITOIA IN CLS CON GRIGLIA IN GHISA SFEROIADALE CLASSE D400
- POZZETTO DI ISPEZIONE IN CLS 2.00X2.00
- PLUVIALE Ø160 IN ACCIAIO DA IMPALCATO
- Px00 — ID. POZZETTO D'ISPEZIONE / CADITOIA
- FDIx — ID. BACINO DI DISPERSIONE PER INFILTRAZIONE
- FNRx — ID. FOSSO DI GUARDIA IN TERRA NON RIVESTITO 0.50X0.50
- CFx — ID. CANALETTA ALLA FRANCESE
- CTx — ID. CANALE TRAPEZOIDALE IN CLS 0.50X0.50

anas
GRUPPO FS ITALIANE

Direzione Tecnica

AUTOSTRADA A2 "MEDITERRANEA"
COLLEGAMENTO PORTO GIOIA TAURO GATE SUD CON AUTOSTRADA A2 - LOTTO 1 E LOTTO 2

DG 54/17 LOTTO 1
PROGETTO DEFINITIVO

COD. **UC165**
COD. **UC167**

GRUPPO DI PROGETTAZIONE: R.T.I.: INTEGRA CONSORZIO STABILE (capogruppo mandataria) Prometeoengineering.it S.r.l. - Dott. Geol. Andrea Rondinara

RESPONSABILE INTEGRAZIONE PRESTAZIONI SPECIALISTICHE:
Prof. Ing. Franco BRAGA (Integra Consorzio Stabile)

GEOLOGO:
Dott. Geol. A. CANESSA (Prometeoengineering.it S.r.l.)

COORDINATORE PER LA SICUREZZA IN FASE DI PROGETTAZIONE:
Dott. Ing. Alessandro Orsini (Integra Consorzio Stabile)

RESPONSABILE DEL PROCEDIMENTO:
Dott. Ing. Giuseppe Danilo Malgeri

CAPOGRUPPO MANDATARIA:
INTEGRA
Consorzio Stabile di Architettura e Ingegneria Integrata
Direttore Tecnico:
Prof. Ing. Franco Braga

MANDANTI:
PROMETEO
Direttore Tecnico:
Dott. Ing. Alessandro FOCARACCI

Dott. Geol. Andrea Rondinara

STUDI GENERALI
IDRAULICA DI PIATTAFORMA
Planimetria idraulica di drenaggio - Tav 1 di 6

CODICE PROGETTO PROGETTO	LIV. PROG.	N. PROG.	NOME FILE	REVISIONE	SCALA:
DPUC0165			T00ID02IDRPP01A.dwg		
DPUC0167	D	21	CODICE ELAB. T00ID02IDRPP01	A	1:1.000

REV.	DESCRIZIONE	DATA	REDATTO	VERIFICATO	APPROVATO
A	EMISSIONE	Settembre 2022	Perilli	Pocilti	Brago

SCALA DI STAMPA: 1=1