











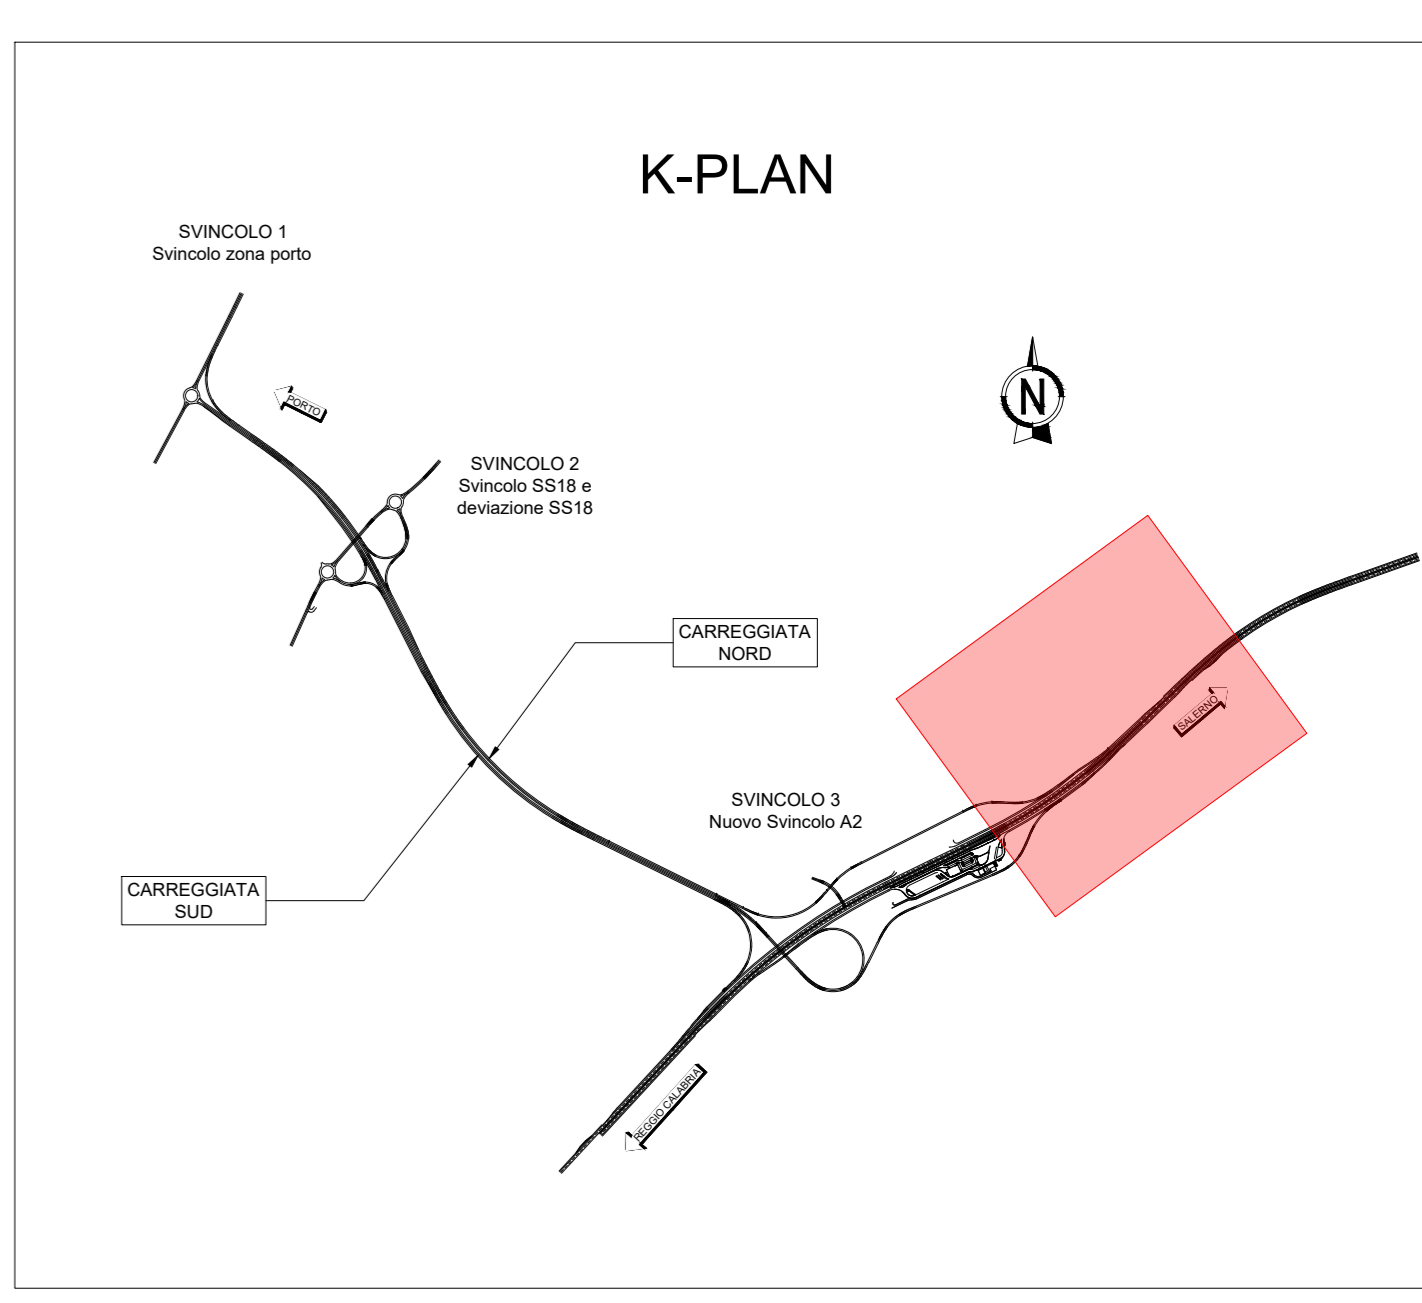

LEGENDA

- TUBO IN PEAD
- TUBO IN ACCIAIO
- CANALETTA ALLA FRANCESE
- CANALETTA ALLA FRANCESE + TUBO IN PEAD
- FOSSO TRAPEZOIDALE IN TERRA
- FOSSO TRAPEZOIDALE RIVESTITO IN CLS
- FOSSO TRAPEZOIDALE CHIUSO RIVESTITO IN CLS
- POZZETTO DI ISPEZIONE IN CLS - RILEVATO
- POZZETTO DI ISPEZIONE IN CLS - TRINCEA
- POZZETTO DI ISPEZIONE - CADITOIA IN CLS CON GRIGLIA IN GHISA SFEROIDALE CLASSE 1500
- POZZETTO DI ISPEZIONE IN CLS 2.00X2.00
- PLUVIALE Ø160 IN ACCIAIO DA IMPALCATO
- ID. POZZETTO D'ISPEZIONE / CADITOIA
- ID. BAGINO DI DISPERSIONE PER INFILTRAZIONE
- ID. FOSSO DI GUARDIA IN TERRA NON RIVESTITO 0.50X0.50
- ID. CANALELLA ALLA FRANCESE
- ID. CANALE TRAPEZOIDALE IN CLS 0.50X0.50

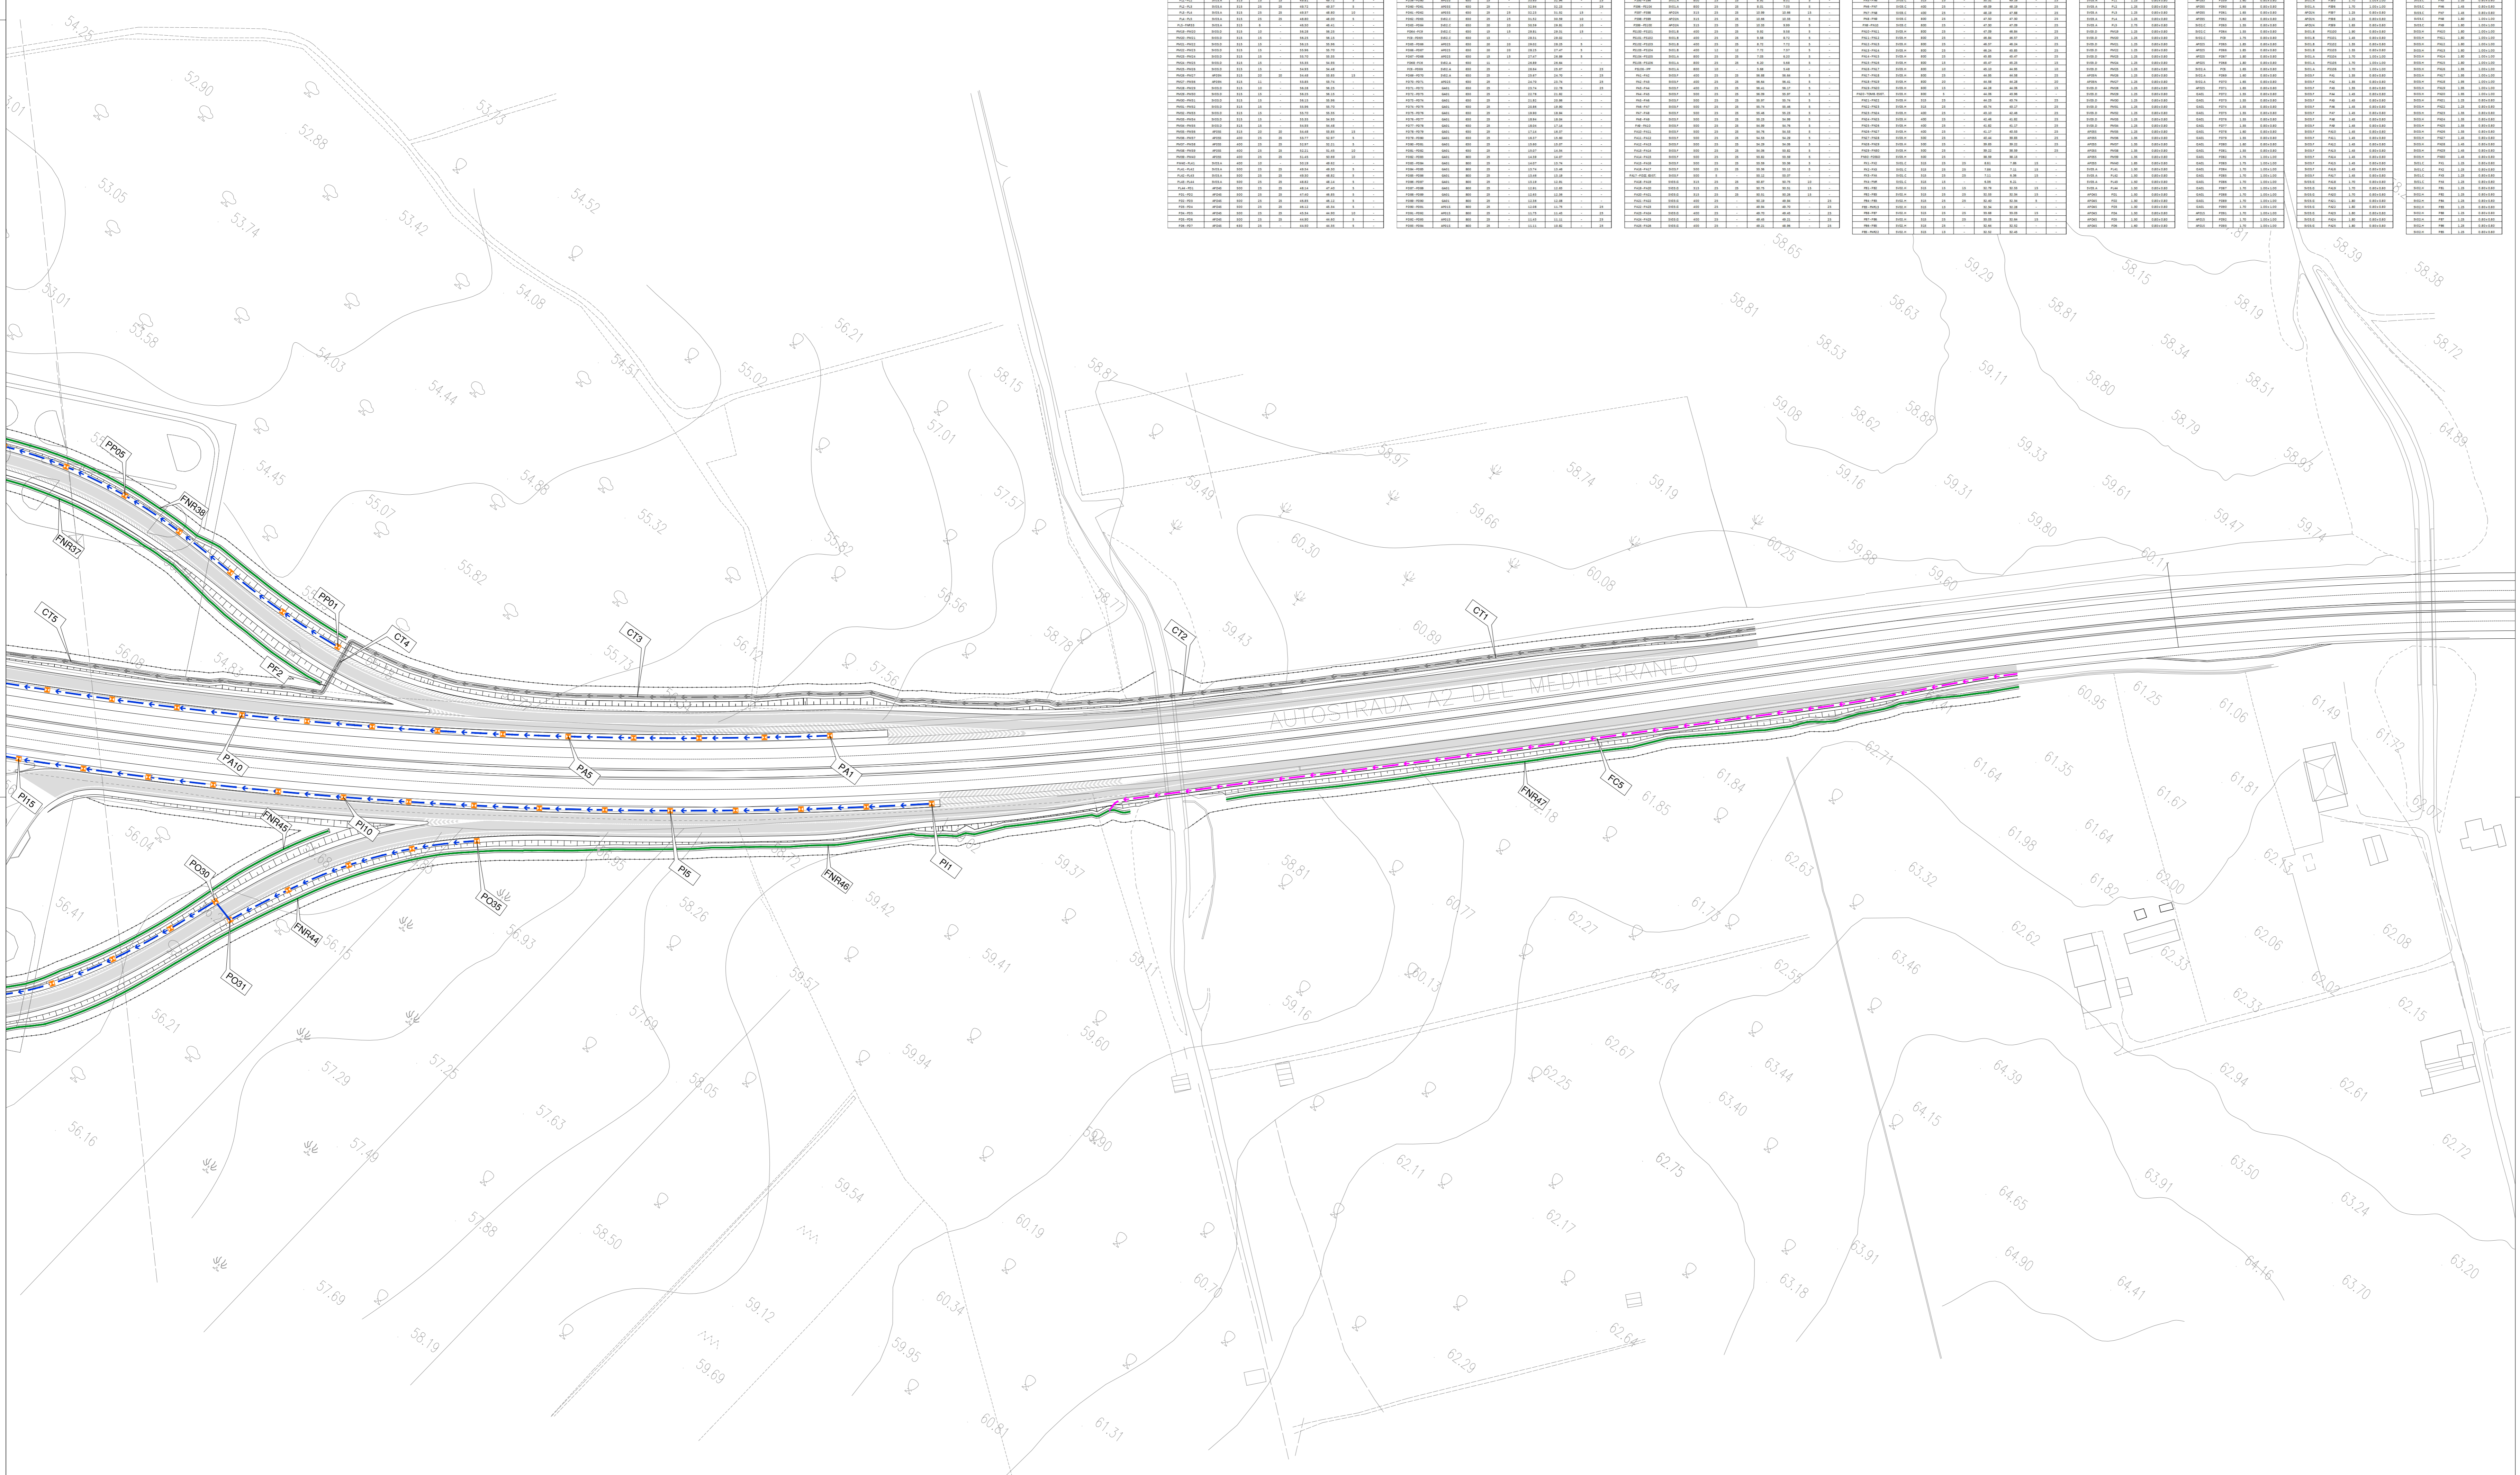



Direzione Tecnica

AUTOSTRADA A2 "MEDITERRANEA"
COLLEGAMENTO PORTO GIOIA TAURO GATE SUD CON
AUTOSTRADA A2 - LOTTO 1 E LOTTO 2

DG 54/17 LOTTO 1	COD. UC165
PROGETTO DEFINITIVO	COD. UC167

GRUPPO DI PROGETTAZIONE: R.T.I.: INTEGRA CONSORZIO STABILE (capogruppo mandataria) Prometeoengineering.it S.r.l. - Dott. Geol. Andrea Rondinara

<p>RESPONSABILE INTEGRAZIONI PRESTAZIONI SPECIALISTICHE: Prof. Ing. Franco BRAGA (Integra Consorzio Stabile)</p> <p>COORDINATORE PER LA SICUREZZA IN FASE DI PROGETTAZIONE: Dott. Ing. Alessandro Ossi (Integra Consorzio Stabile)</p> <p>RESPONSABILE DEL PROCEDIMENTO: Dott. Ing. Giuseppe Danilo Malgieri</p>	<p>CAPOGRUPPO MANDATARIA:  Direzione Tecnica: Prof. Ing. Franco Braga</p> <p>MANDANTICI:  Direzione Tecnica: Dott. Ing. Alessandro FOCARACCI</p> <p style="text-align: right;">Dott. Geol. Andrea Rondinara</p>
---	---

STUDI GENERALI
IDRAULICA DI PIATTAFORMA
 Planimetria idraulica di drenaggio - Tav. 6 di 6

CODICE PROGETTO: DPUC0165 PROGETTO: DPUC0167	NOME FILE: T001D021DRPP06A.dwg ELAB: T001D021DRPP06	REVISIONE: A	SCALA: 1:1.000
---	--	--------------	----------------

A	EMISSIONE	Settembre 2022	Parli	Poititi	Broggi
REV.	DESCRIZIONE	DATA	REDATTO	VERIFICATO	APPROVATO