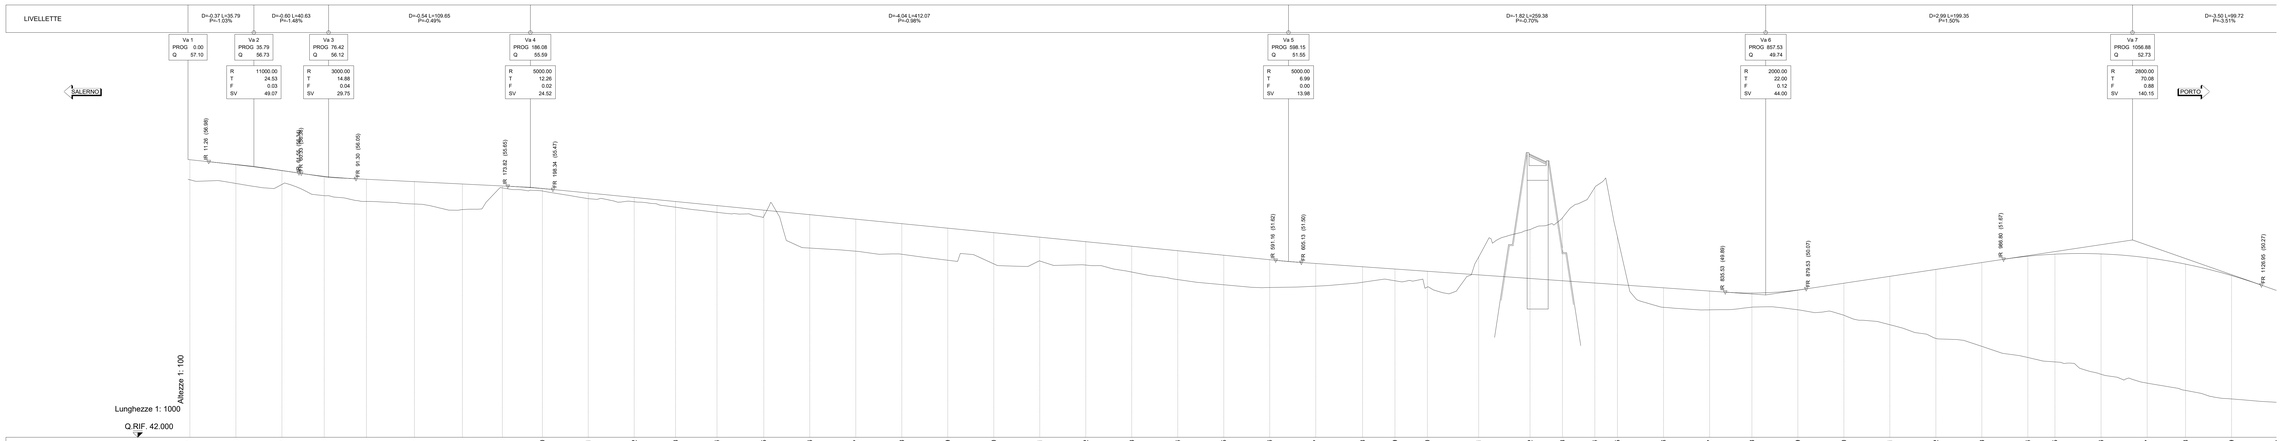


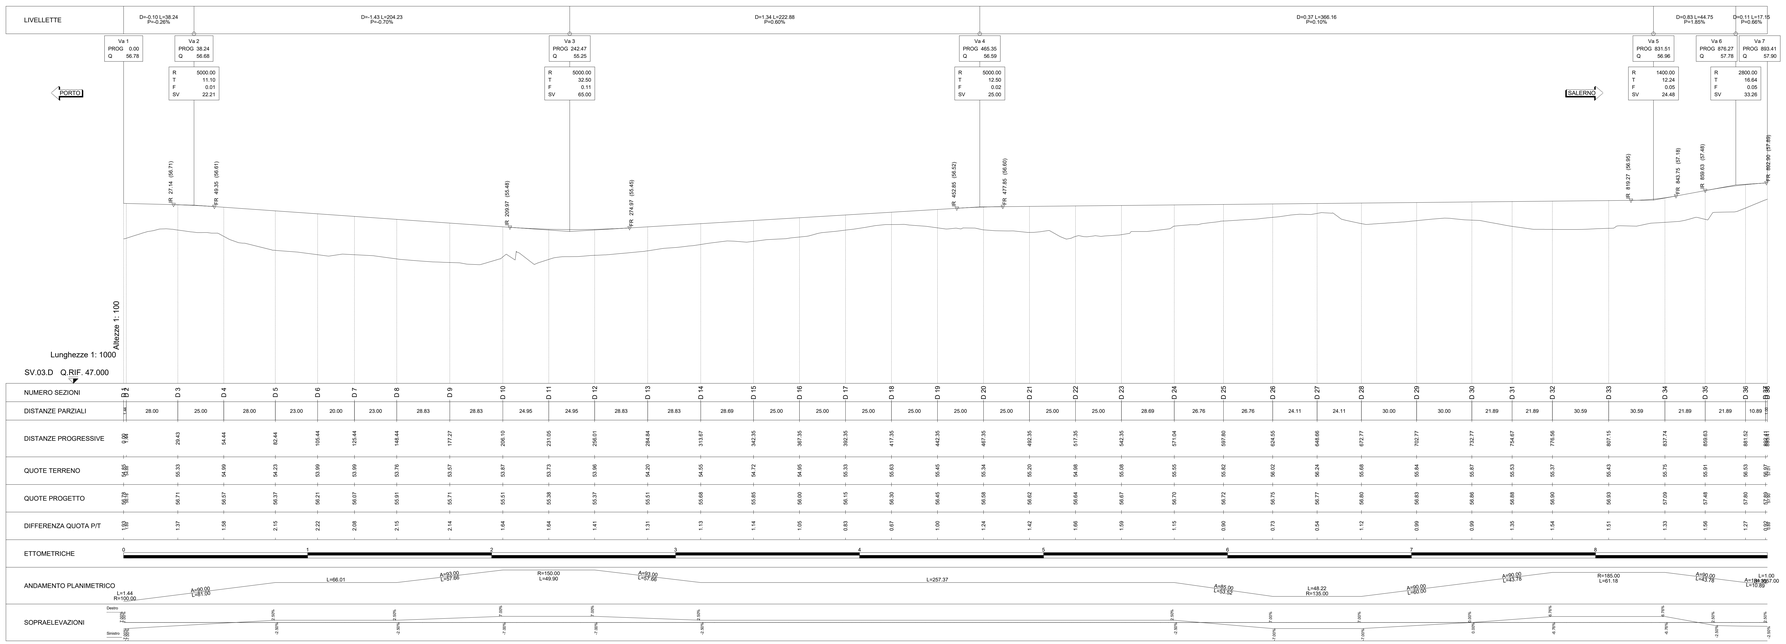


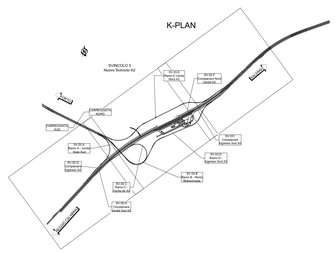
K-PLAN
SVINCOLO 3
Nuovo Svincolo A2
