



Provincia di Reggio Calabria
Comune di Gioia Tauro

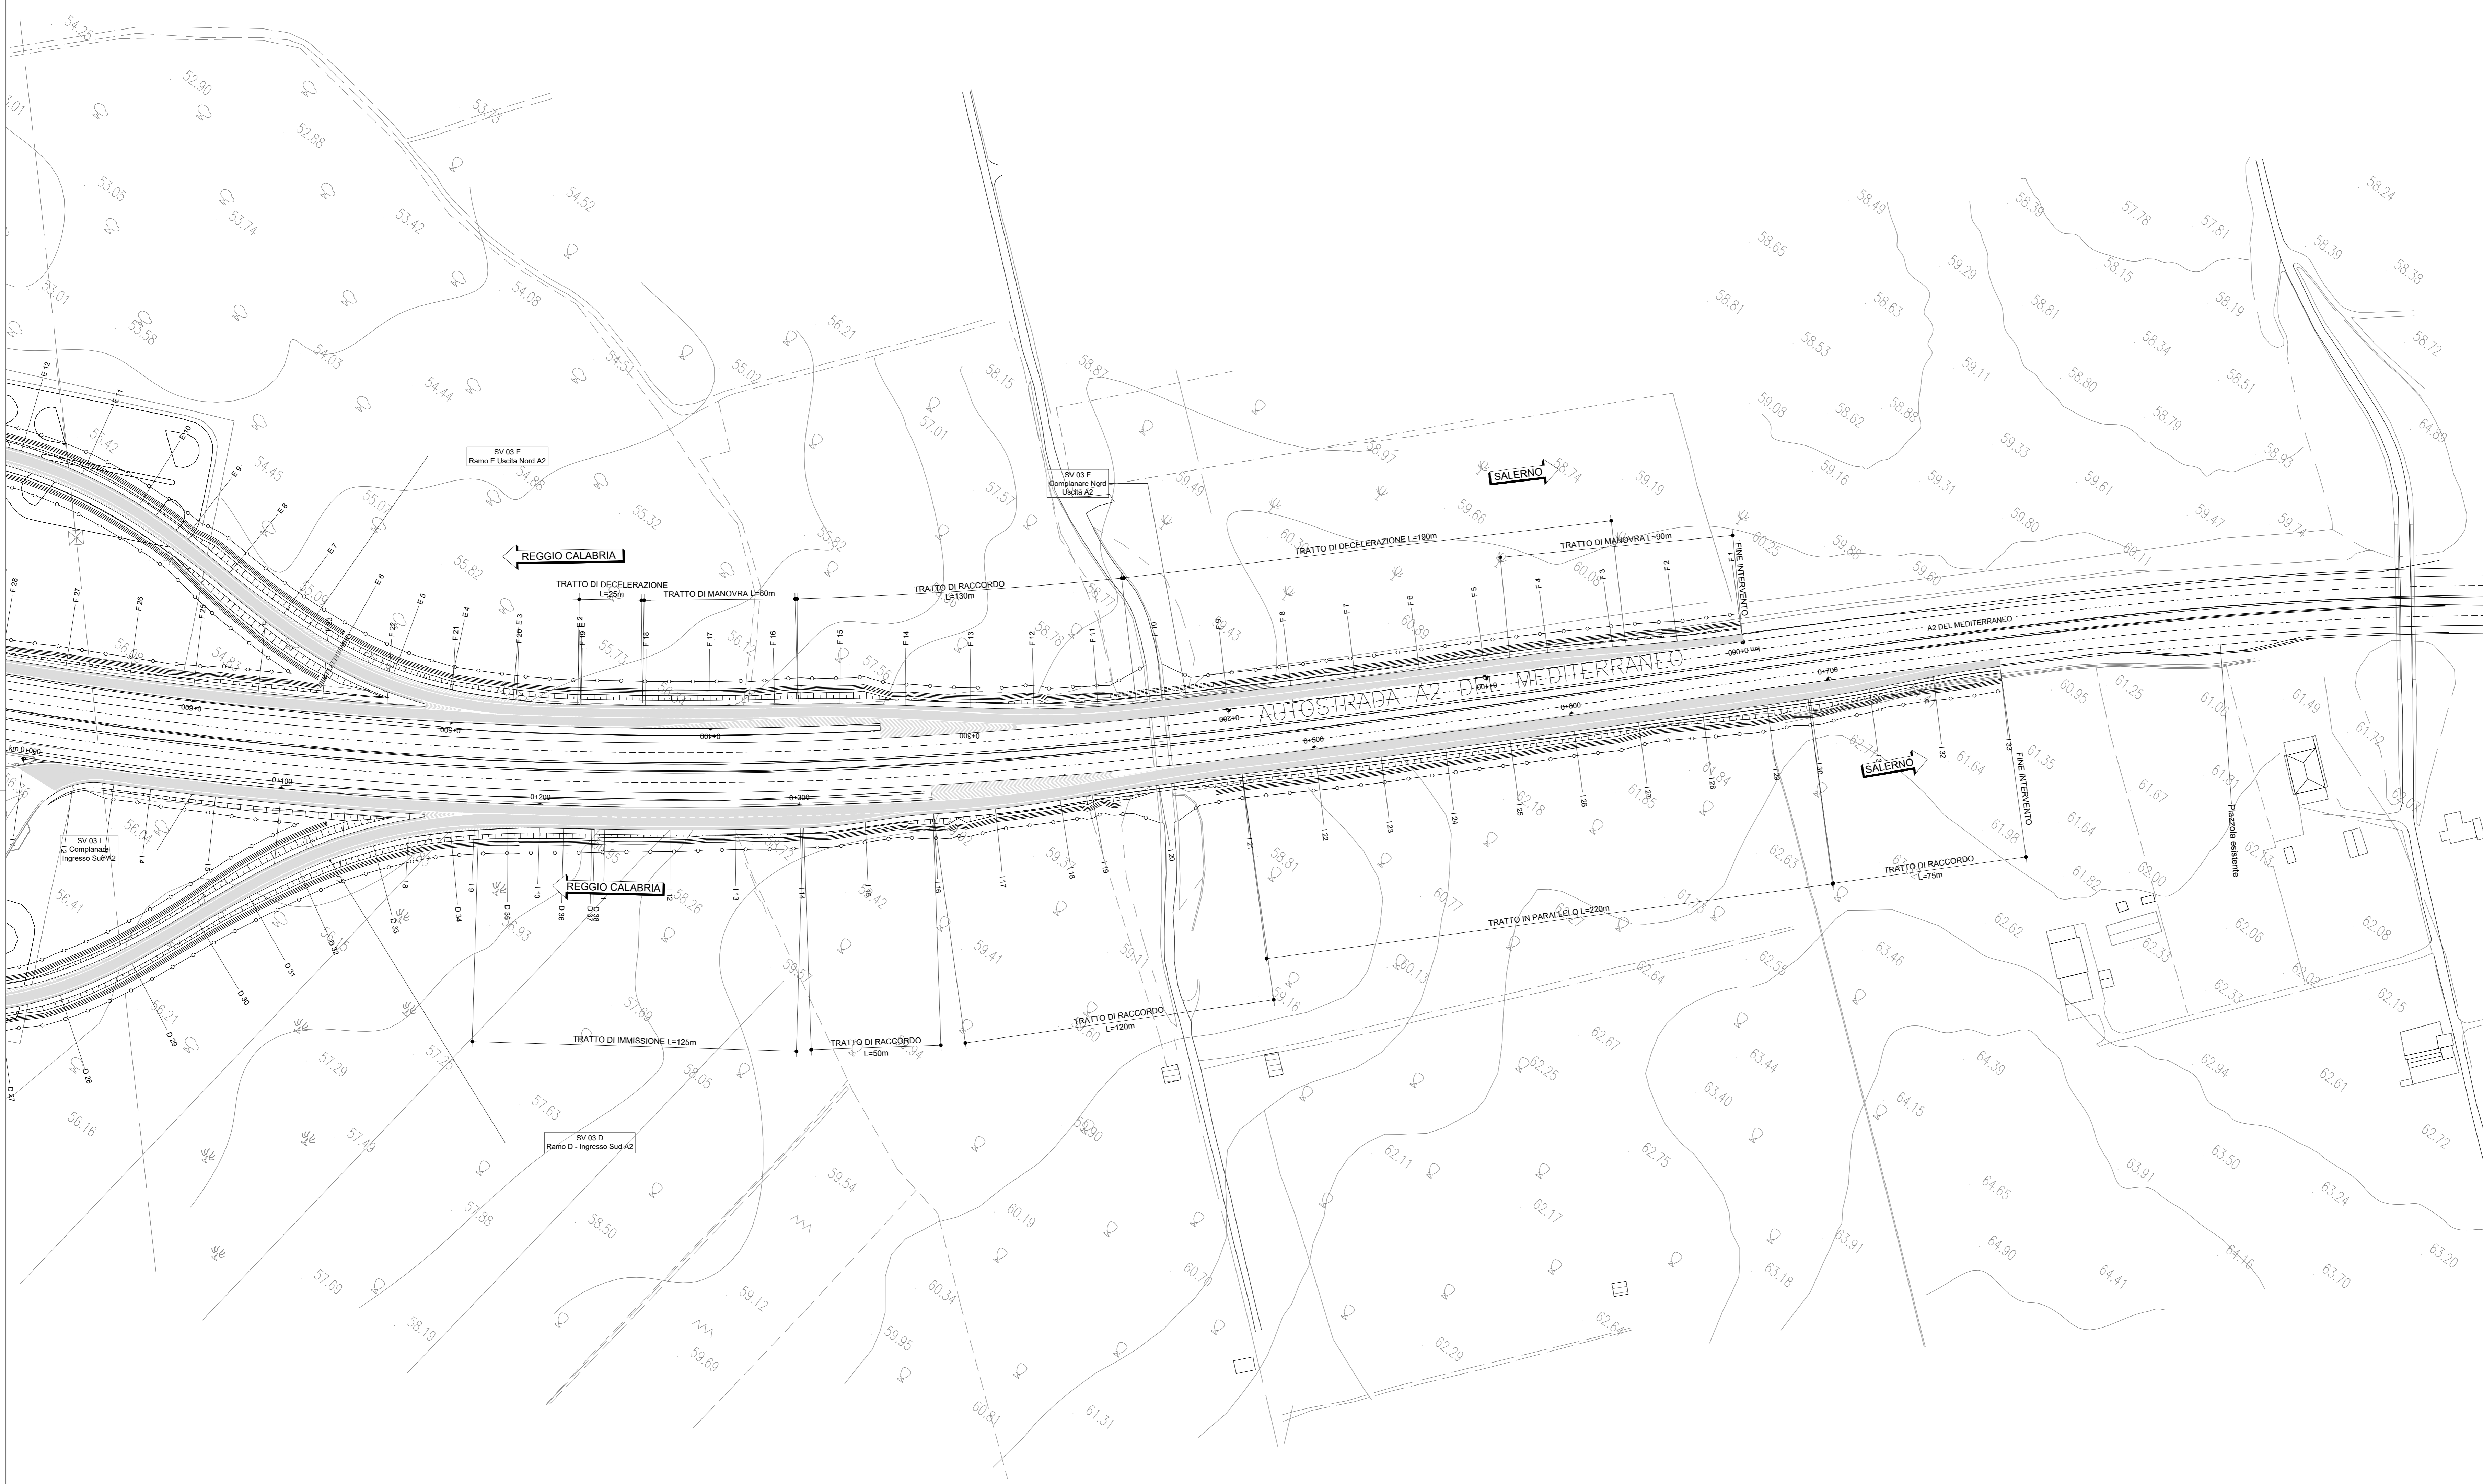

LEGENDA PLANIMETRIA DI PROGETTO			
SIMBOLO	NOME	SIMBOLO	NOME
	CONFINI PROVINCIALI		TOMBINO IDRAULICO E RELATIVA INALVEAZIONE
	CONFINI COMUNALI		TOMBINO IDRAULICO MINORE DI PERMEABILITÀ
	ASSI PRINCIPALI DI PROGETTO		FOSSO TRAPEZOIDALE
	ALTIMETRIA		FOSSO RETTANGOLARE
	RECINZIONE		SISTEMAZIONI IDRAULICHE
	INERBIMENTO		RIMODELLO DEL TERRENO

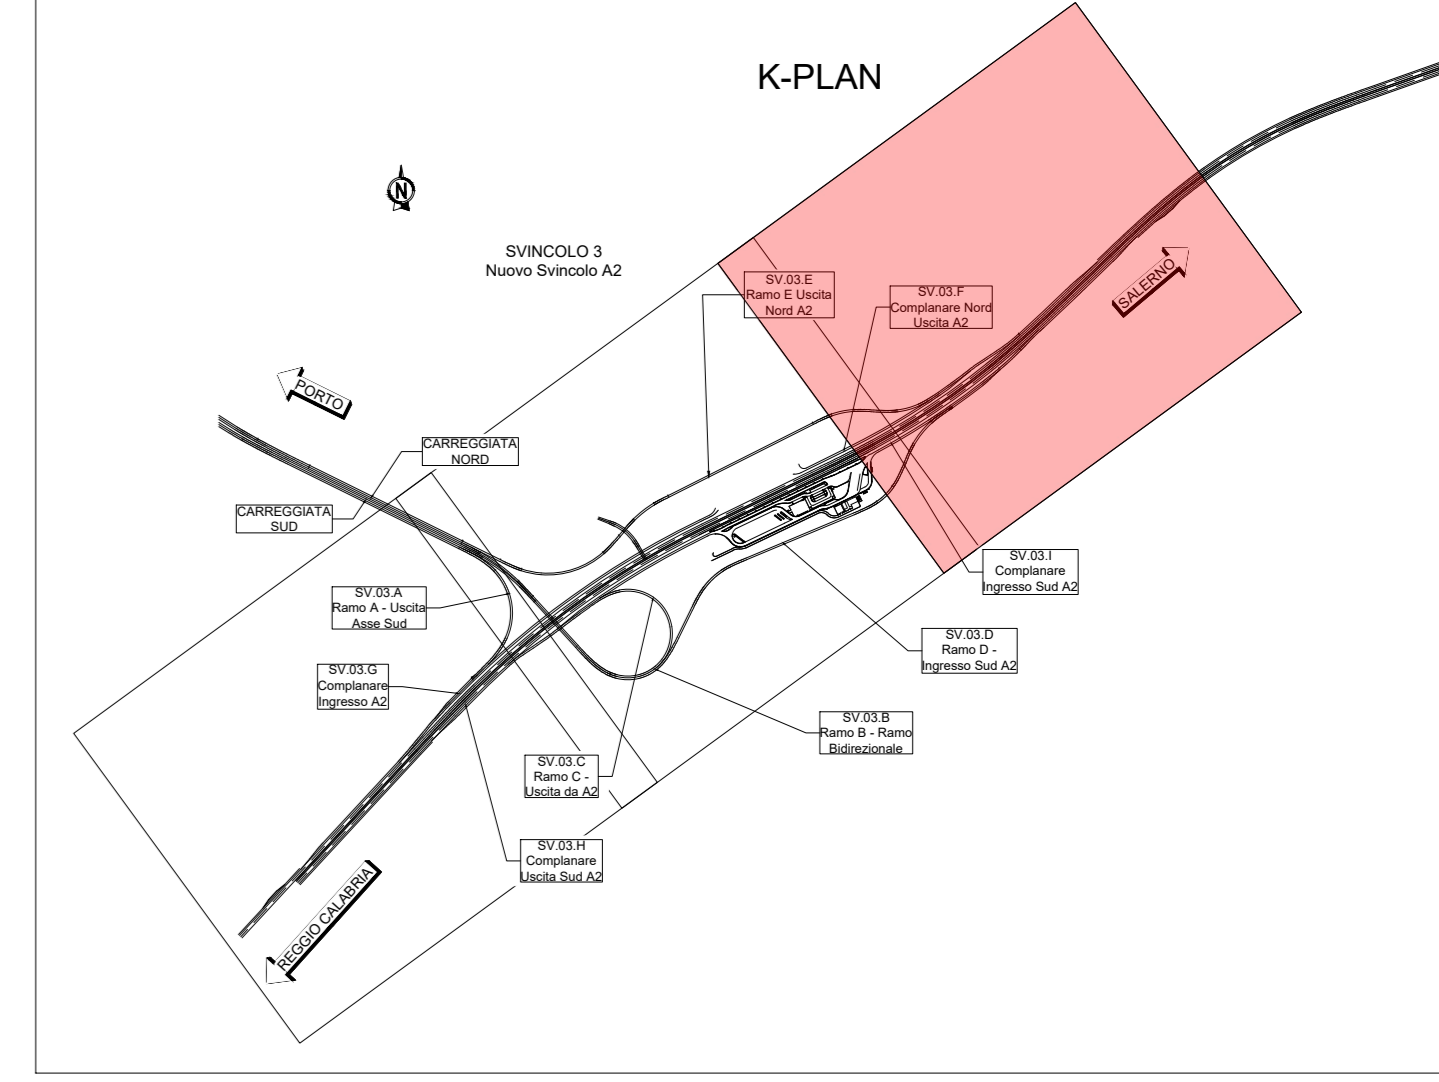

Direzione Tecnica

AUTOSTRADA A2 "MEDITERRANEA"
COLLEGAMENTO PORTO GIOIA TAURO GATE SUD CON
AUTOSTRADA A2 - LOTTO 1 E LOTTO 2

DG 54/17 LOTTO 1	COD. UC165
PROGETTO DEFINITIVO	COD. UC167

GRUPPO DI PROGETTAZIONE: R.T.I.: INTEGRA CONSORZIO STABILE (capogruppo mandataria)
PROMOTORE: Prometeoengineering.it S.r.l. - Dott. Geol. Andrea Rondinara

RESPONSABILE INTEGRAZIONI PRESTAZIONI SPECIALISTICHE: Prof. Ing. Franco BRAGA (Integra Consorzio Stabile) GEOLOGO: Dott. Geol. A. CANESSA (Prometeoengineering.it S.r.l.) COORDINATORE PER LA SICUREZZA IN FASE DI PROGETTAZIONE: Dott. Ing. Alessandro Osnì (Integra Consorzio Stabile) RESPONSABILE DEL PROCEDIMENTO: Dott. Ing. Giuseppe Danilo Malgieri	CAPOGRUPPO MANDATARIA:  Direzione Tecnica: Prof. Ing. Franco Braga MANDANTI:  Direzione Tecnica: Dott. Ing. Alessandro FOCARACCI Dott. Geol. Andrea Rondinara
--	---

PROGETTO STRADALE			
SVINCOLI			
Nuovo Svincolo A2			
Planimetria di progetto - Tav. 3 di 3			
CODICE PROGETTO	NOME FILE	REVISIONE	SCALA:
DPUC0165	VOOSV03TRAPPO3A.dwg	A	1:1.000
DPUC0167	ELAB: V00SV03TRAPPO3		
A	EMMISSIONE	Settembre 2022	Grusso
REV.	DESCRIZIONE	DATA	REDATTO VERIFICATO APPROVATO