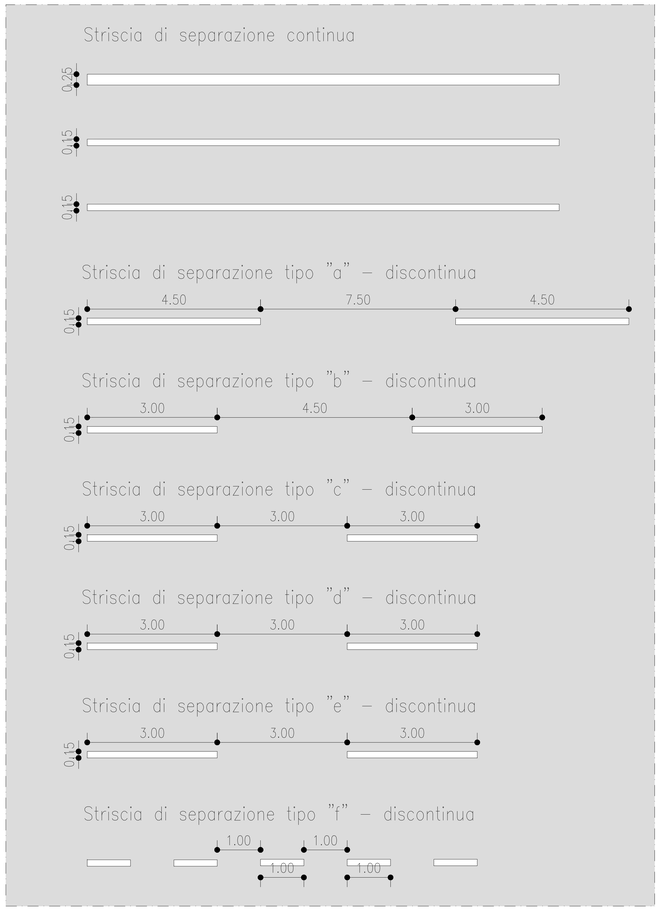

Strisce di margine della carreggiata
Art.141 (Art.40 Cod. Str.)

Strisce di margine rampe
Art.141 (Art.40 Cod. Str.)

Strisce di separazione dei sensi di marcia
Art.138 (Art.40 Cod. Str.)

Strisce di separazione dei sensi di marcia
nei tratti con velocità superiore ai 110 Km/h
Art.138 (Art.40 Cod. Str.)

Strisce di separazione dei sensi di marcia
nei tratti con velocità tra 50 e 110 Km/h
Art.138 (Art.40 Cod. Str.)

Strisce di separazione dei sensi di marcia
nei tratti con velocità inferiore ai 50 Km/h
Art.138 (Art.40 Cod. Str.)

Strisce di preavviso dell'approsimarsi di una
striscia continua – Art.138 (Art.40 Cod. Str.)

Strisce di delimitazione corsie di accel. e decel.
Art.138 (Art.40 Cod. Str.)

Strisce di margine in corrispondenza
delle piazzola di sostaArt.138 (Art.40 Cod. Str.)

Iscrizione di precedenza su strade
di tipo A, B, C, D

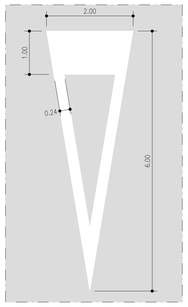

Iscrizione di precedenza su strade
di tipo E, F

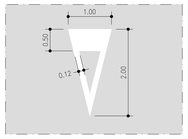

Art.147 (Art.40 Cod. Strada)

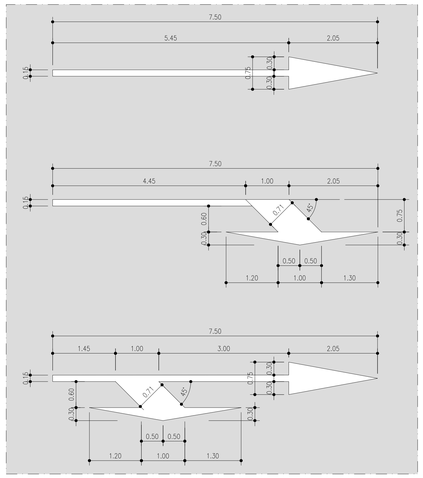

NOTA:
La distanza longitudinale tra una freccia
di corsia e quella successiva deve
essere circa 200.00m

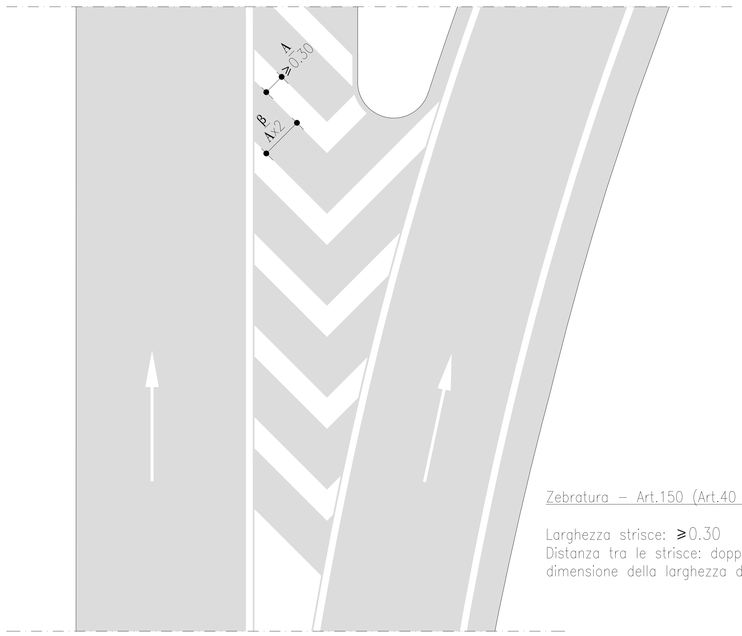

Zebratura – Art.150 (Art.40 C.d.S)

Larghezza strisce: ≥0.30
Distanza tra le strisce: doppio della
dimensione della larghezza delle strisce

anas
GRUPPO FS ITALIANE

Direzione Tecnica

AUTOSTRADA A2 "MEDITERRANEA"
COLLEGAMENTO PORTO GIOIA TAURO GATE SUD CON
AUTOSTRADA A2 - LOTTO 1 E LOTTO 2

DG 54/17 LOTTO 1 — COD. **UC165**
PROGETTO DEFINITIVO — COD. **UC167**

GRUPPO DI PROGETTAZIONE: R.T.I.: INTEGRA CONSORZIO STABILE (capogruppo mandataria)
Prometeoengineering.it S.r.l. - Dott. Geol. Andrea Rondinara

RESPONSABILE INTEGRAZIONE PRESTAZIONI SPECIALISTICHE:
Prof. Ing. Franco BRAGA (Integra Consorzio Stabile)

GEOLOGO:
Dott. Geol. A. CANESSA (Prometeoengineering.it S.r.l.)

COORDINATORE PER LA SICUREZZA IN FASE DI PROGETTAZIONE:
Dott. Ing. Alessandro Orsini (Integra Consorzio Stabile)

RESPONSABILE DEL PROCEDIMENTO:
Dott. Ing. Giuseppe Danilo Malgeri

CAPOGRUPPO MANDATARIA:
INTEGRA
Consorzio Stabile di architettura e ingegneria Integra
Direttore Tecnico:
Prof. Ing. Franco Braga

MANDANTI:
PROMETEO
Direttore Tecnico:
Dott. Ing. Alessandro FOCARACCI

Dott. Geol. Andrea Rondinara

SICUREZZA STRADALE
SEGNALETICA ORIZZONTALE E VERTICALE
Particolari segnaletica orizzontale

CODICE PROGETTO PROGETTO	LIV. PROG.	N. PROG.	NOME FILE T00SI00TRADC03A.dwg	REVISIONE	SCALA:
DPUC0165					
DPUC0167	D	21	CODICE ELAB. T00SI00TRADC03	A	-

REV.	DESCRIZIONE	DATA	REDATTO	VERIFICATO	APPROVATO
A	EMISSIONE	Settembre 2022	Grevese	Eusepi	Brago

SCALA DI STAMPA: 1=1