
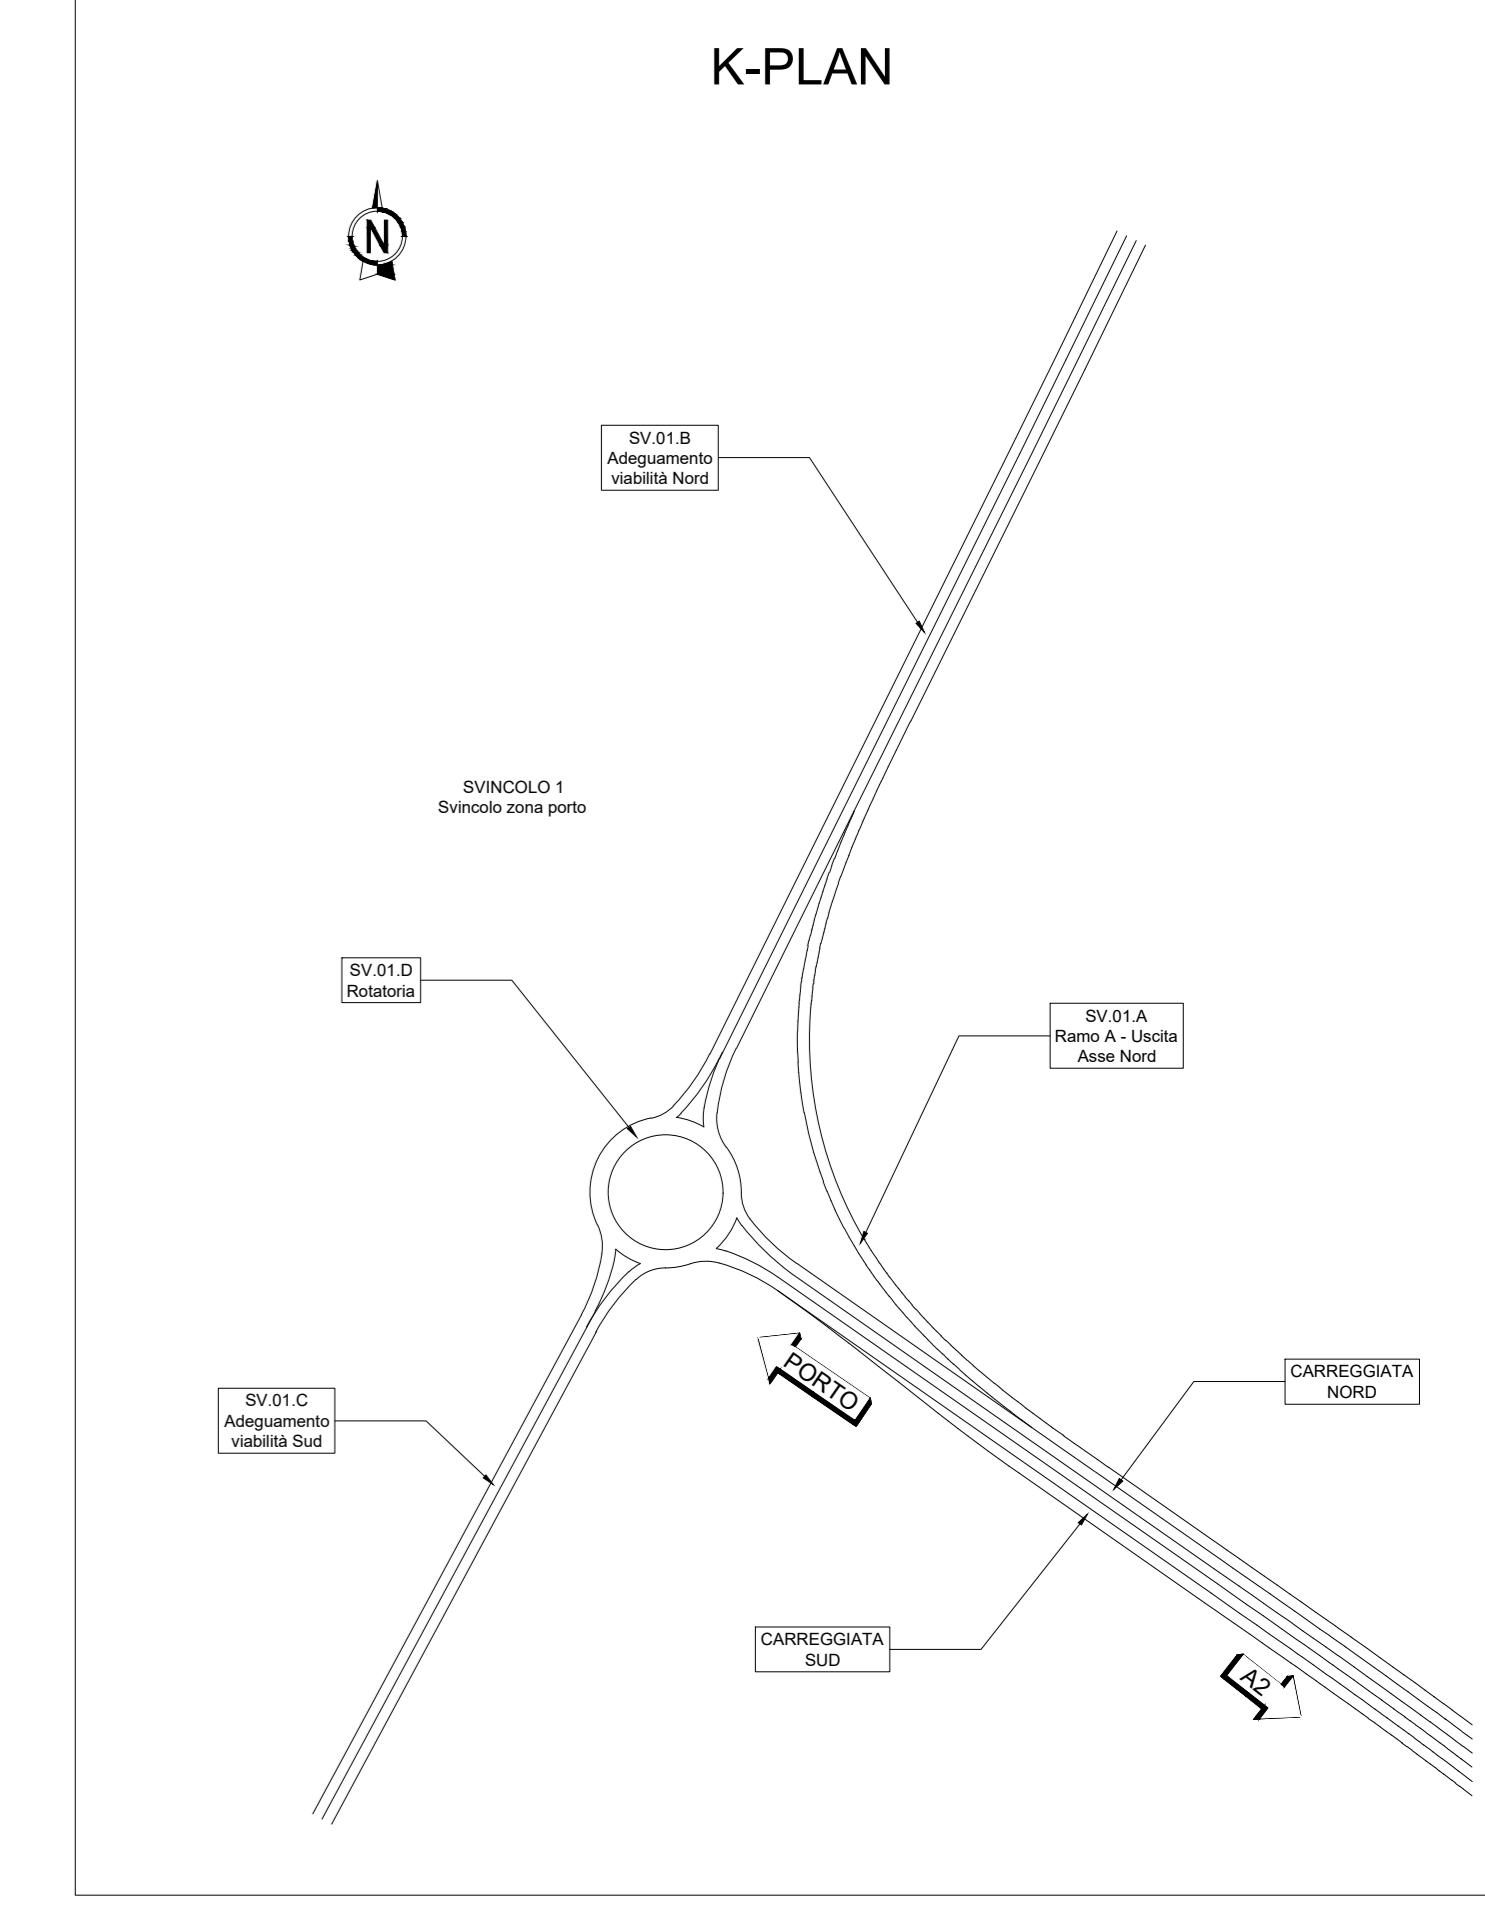


Provincia di Reggio Calabria  
Comune di Gioia Tauro

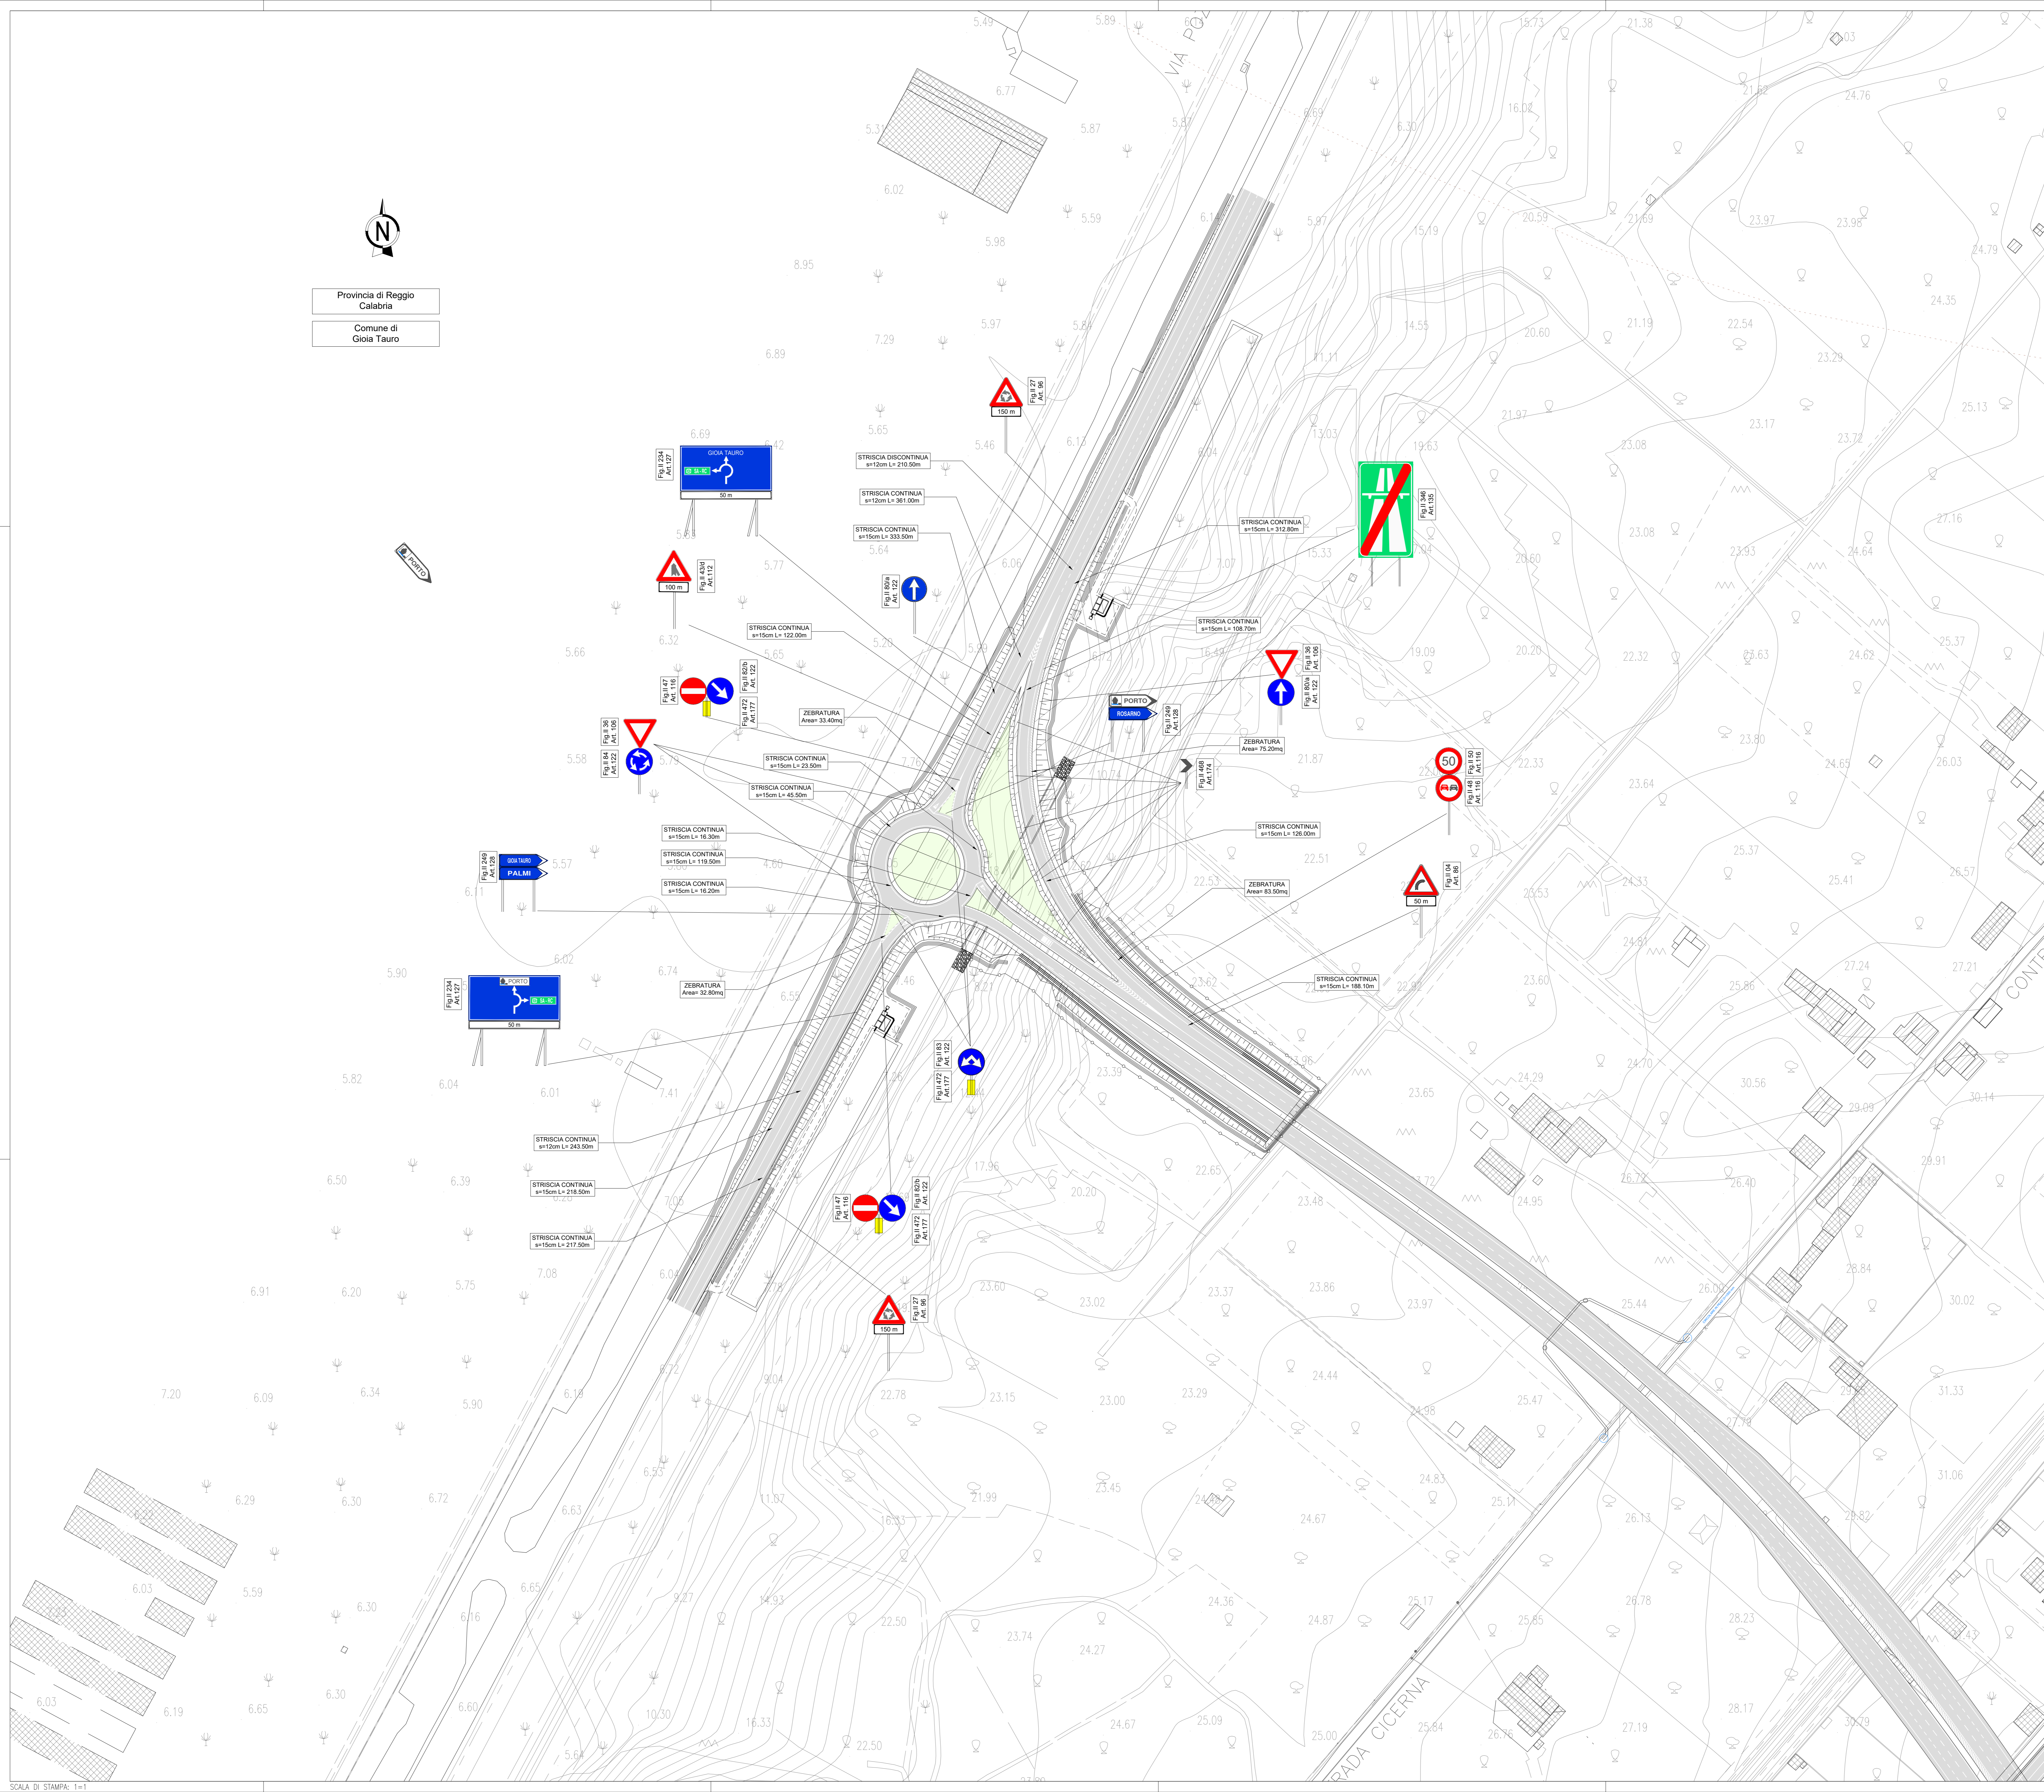

**anas**  
GRUPPO IS ITALIANE

**Direzione Tecnica**

**AUTOSTRADA A2 "MEDITERRANEA"  
COLLEGAMENTO PORTO GIOIA TAURO GATE SUD CON  
AUTOSTRADA A2 - LOTTO 1 E LOTTO 2**

DG 54/17 LOTTO 1  
PROGETTO DEFINITIVO  
COD. UC165  
COD. UC167

GRUPPO DI R.T.I.: INTEGRA CONSORZIO STABILE (capogruppo mandataria)  
PROGETTAZIONE: Prometeoengineering.it S.r.l. - Dott. Geol. Andrea Rondinara

RESPONSABILE INTEGRAZIONI PRESTAZIONI SPECIALISTICHE: Prof. Ing. Franco BRAGA (Integra Consorzio Stabile)	CAPOGRUPPO MANDATARIA: <b>INTEGRA</b> Dott. Geol. A. CANESSA (Prometeoengineering.it S.r.l.) Direttore Tecnico: Prof. Ing. Franco Braga
COORDINATORE PER LA SICUREZZA IN FASE DI PROGETTAZIONE: Dott. Ing. Alessandro Orsini (Integra Consorzio Stabile)	MANDANTI: <b>PROMETEOTECH</b> Dott. Ing. Giuseppe Danilo Malgeri Dott. Geol. Andrea Rondinara
RESPONSABILE DEL PROCEDIMENTO: Dott. Ing. Giuseppe Danilo Malgeri	

**SICUREZZA STRADALE  
SEGNALETICA ORIZZONTALE E VERTICALE  
Planimetria svincolo 1**

CODICE PROGETTO DPUC0165	NOME FILE T00S1011TRAPN01A.dwg	REVISIONE A	SCALA: 1:1.000
PROGETTO: DPUC0167	ELABORAZIONE: T00S1011TRAPN01	DATA Settembre 2022	REDAATTO Grucci
EMISIONE A	VERIFICATO Braga	VERIFICATO Braga	APPROVATO Braga