
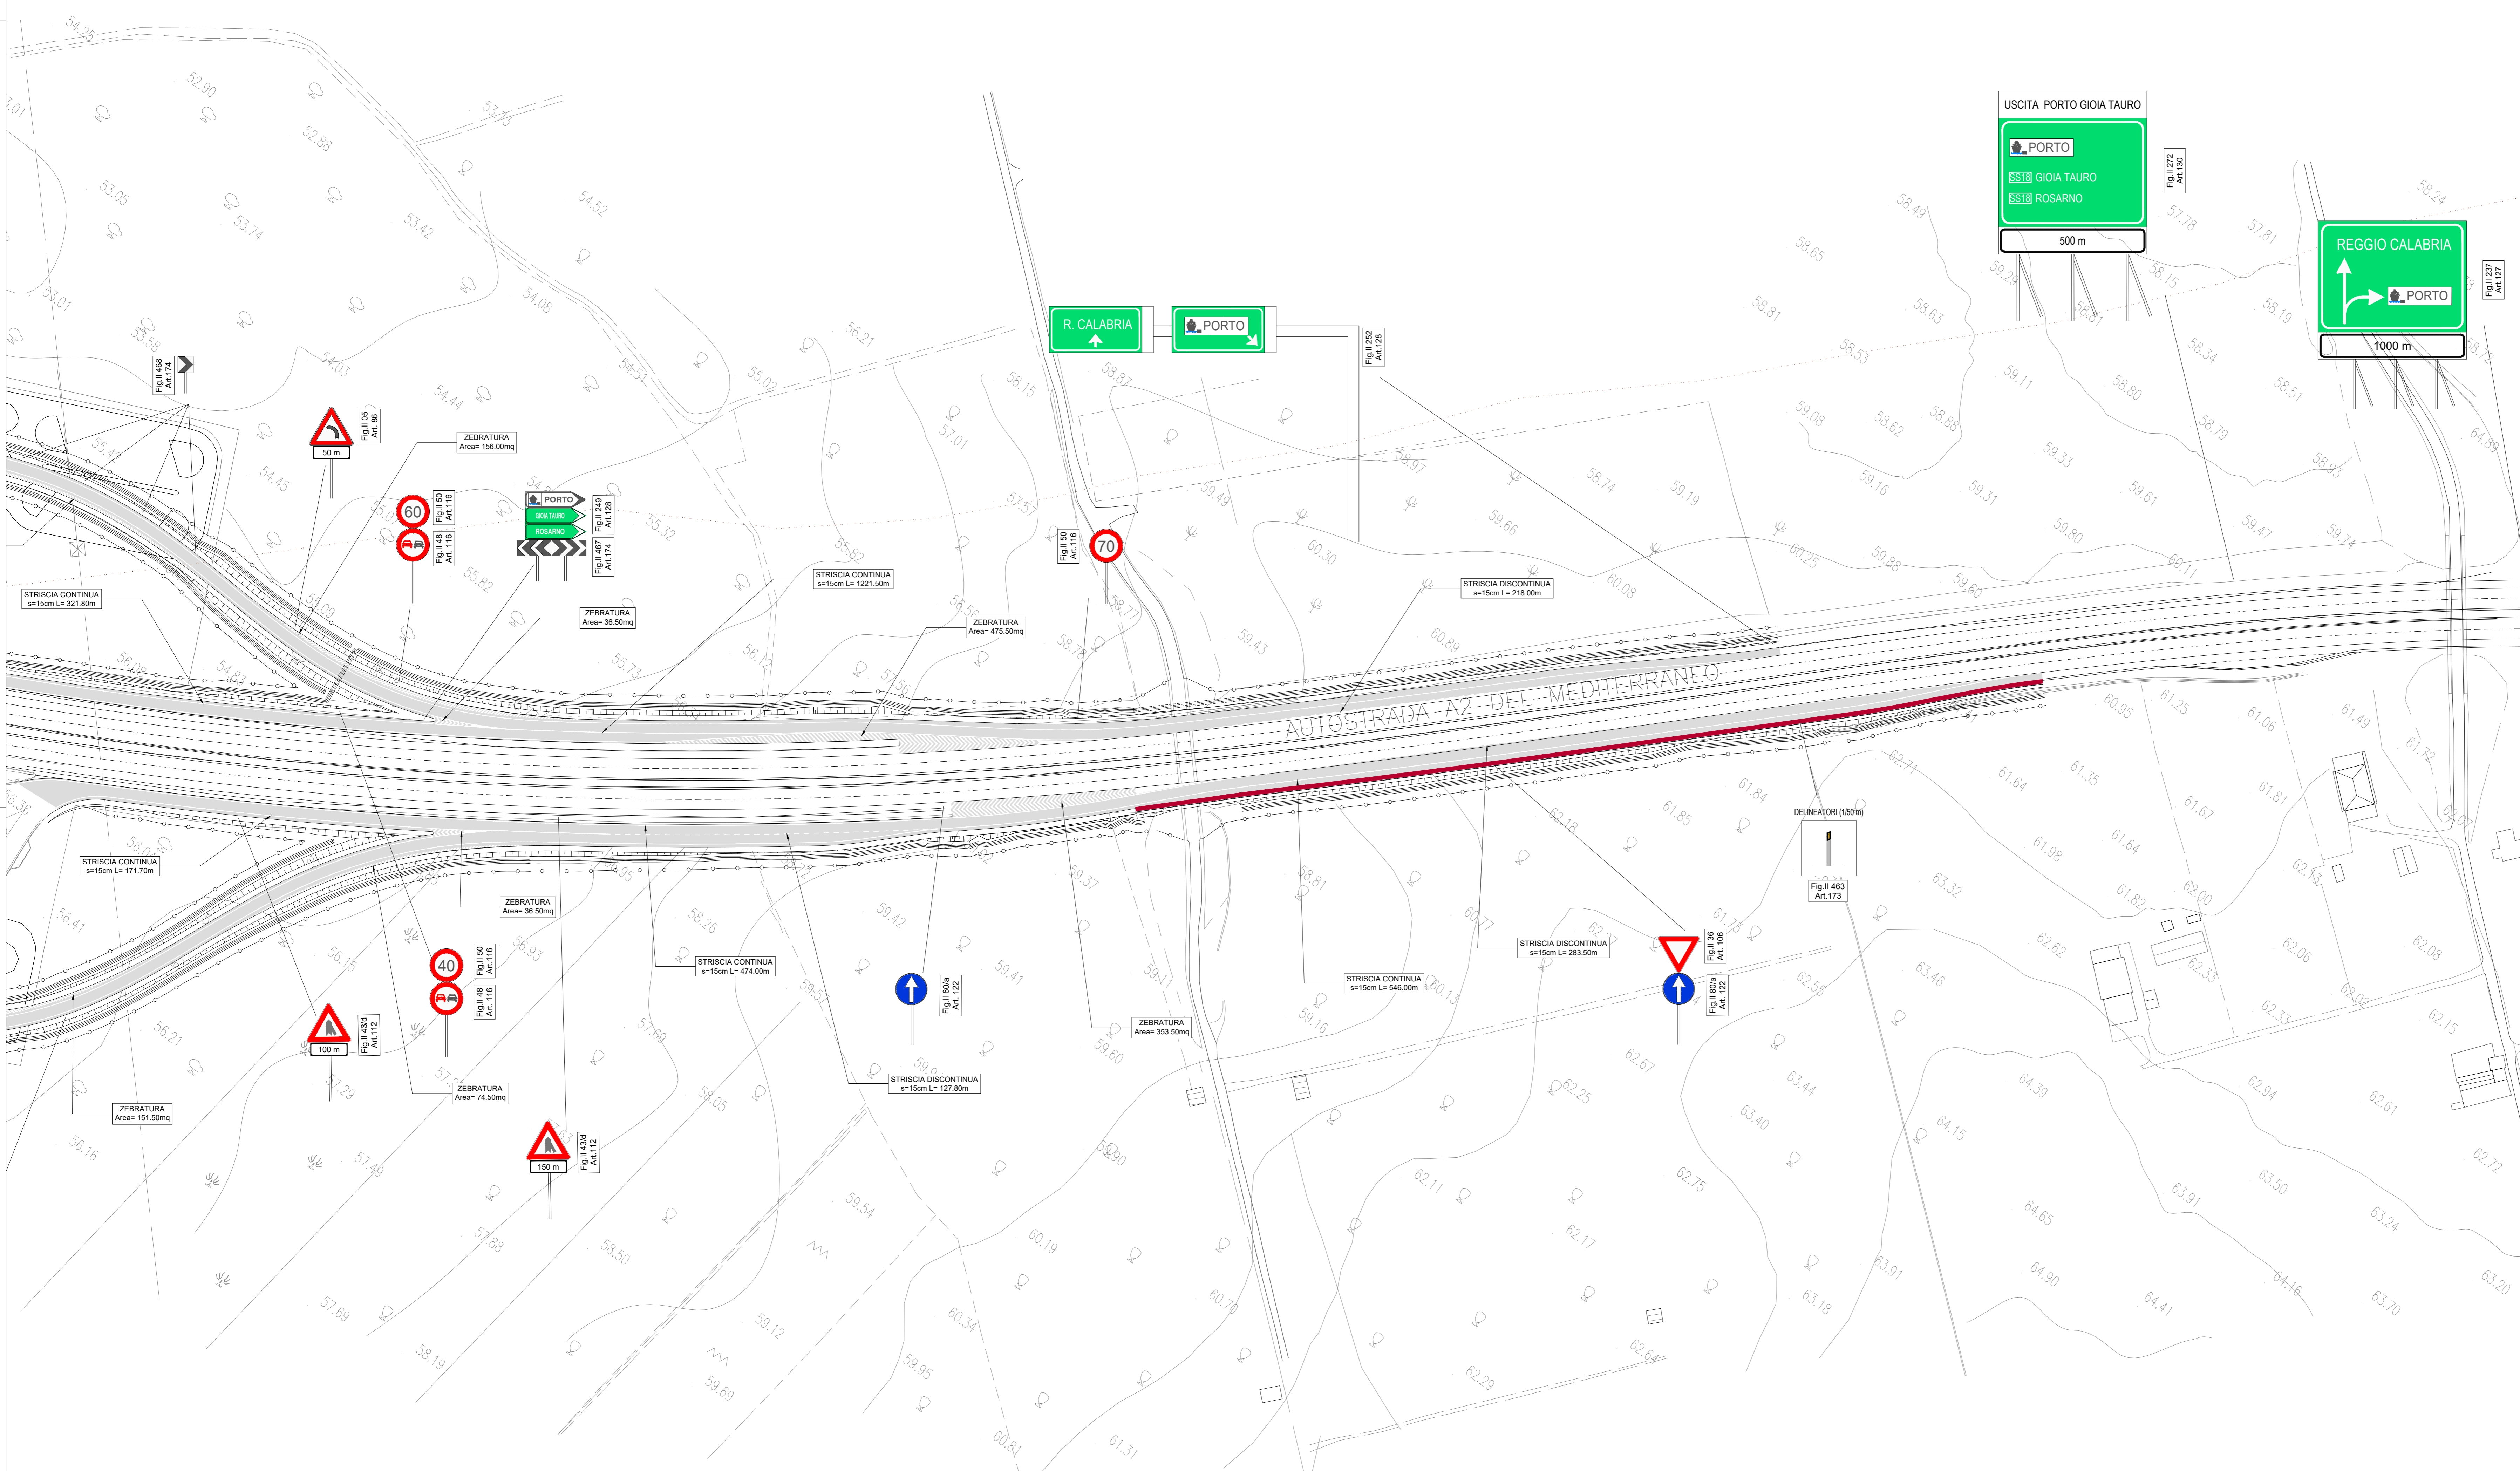


Provincia di Reggio Calabria  
Comune di Gioia Tauro

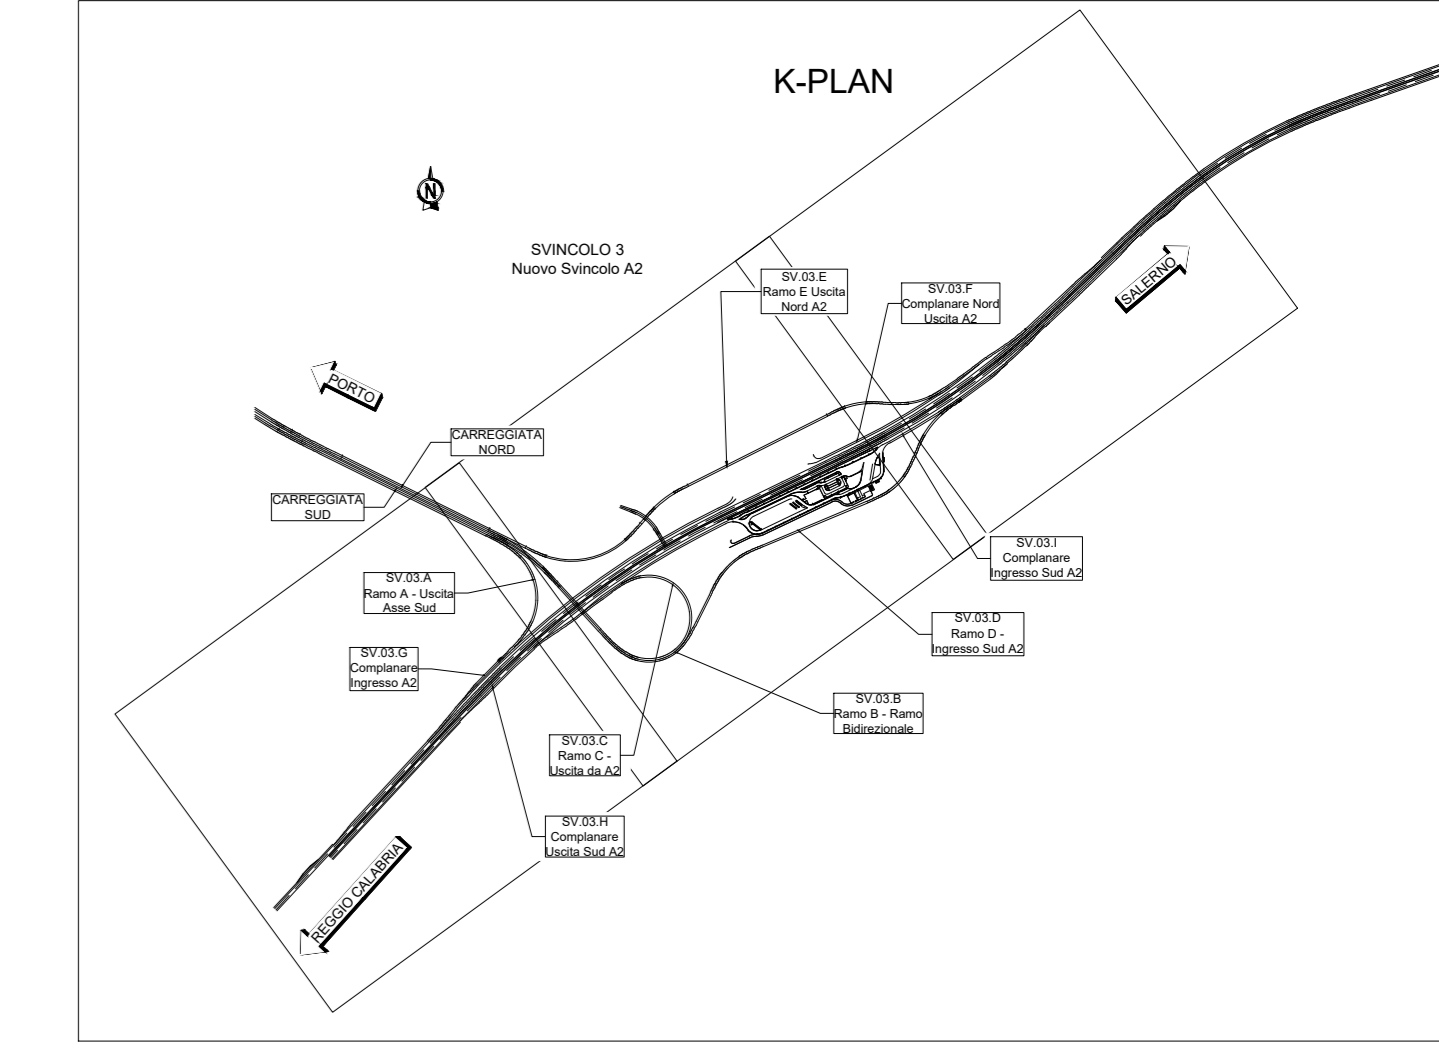

 <b>Gruppo IS Italiane</b>		<b>Direzione Tecnica</b>													
<b>AUTOSTRADA A2 "MEDITERRANEA" COLLEGAMENTO PORTO GIOIA TAURO GATE SUD CON AUTOSTRADA A2 - LOTTO 1 E LOTTO 2</b>															
<b>DG 54/17 LOTTO 1</b>		<b>COD. UC165</b>													
<b>PROGETTO DEFINITIVO</b>		<b>COD. UC167</b>													
GRUPPO DI PROGETTAZIONE: R.T.I.: INTEGRA CONSORZIO STABILE (capogruppo mandataria) Prometeoengineering.it S.r.l. - Dott. Geol. Andrea Rondinara															
RESPONSABILE INTEGRAZIONI PRESTAZIONI SPECIALISTICHE: Prof. Ing. Franco BRAGA (Integra Consorzio Stabile)		CAPOGRUPPO MANDATARIA:  Direttore Tecnico: Prof. Ing. Franco Braga													
GEOLOGO: Dott. Geol. A. CANESSA (Prometeoengineering.it S.r.l.)		MANDANTI:  Direttore Tecnico: Dott. Ing. Alessandro FOCARACCI													
COORDINATORE PER LA SICUREZZA IN FASE DI PROGETTAZIONE: Dott. Ing. Alessandro Orsini (Integra Consorzio Stabile)		RESPONSABILE DEL PROCEDIMENTO: Dott. Ing. Giuseppe Danilo Malgeri													
<b>SICUREZZA STRADALE SEGNALETICA ORIZZONTALE E VERTICALE Planimetria svincolo 3 - Tav.3</b>															
CODICE PROGETTO DPUC0165	NOME FILE T00S03TRAPN03A.dwg	REVISIONE	SCALA:												
PRODOTTO DA DPUC0167	ELABORATO DA T00S03TRAPN03	A	1:1.000												
<table border="1"> <tr> <td>A</td> <td>EMMISSIONE</td> <td>Settembre 2022</td> <td>Orusso</td> <td>Esopi</td> <td>Braga</td> </tr> <tr> <td>REV.</td> <td>DESCRIZIONE</td> <td>DATA</td> <td>REDATTO</td> <td>VERIFICATO</td> <td>APPROVATO</td> </tr> </table>				A	EMMISSIONE	Settembre 2022	Orusso	Esopi	Braga	REV.	DESCRIZIONE	DATA	REDATTO	VERIFICATO	APPROVATO
A	EMMISSIONE	Settembre 2022	Orusso	Esopi	Braga										
REV.	DESCRIZIONE	DATA	REDATTO	VERIFICATO	APPROVATO										