




PLANIMETRIA FASE 1 - SCALA 1:200

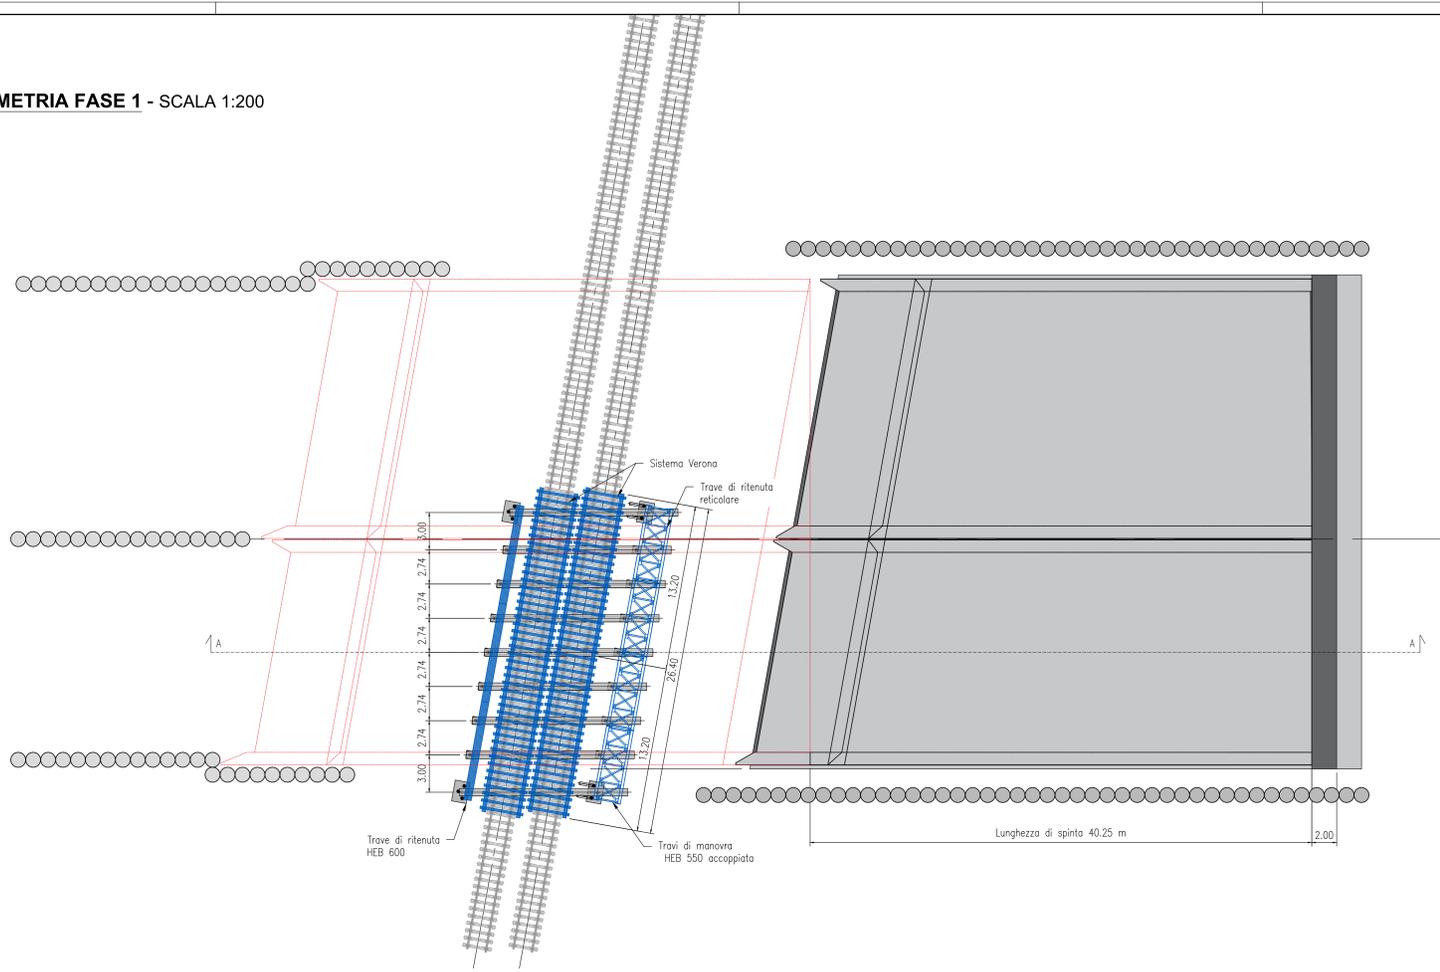

SEZIONE LONGITUDINALE - SCALA 1:200

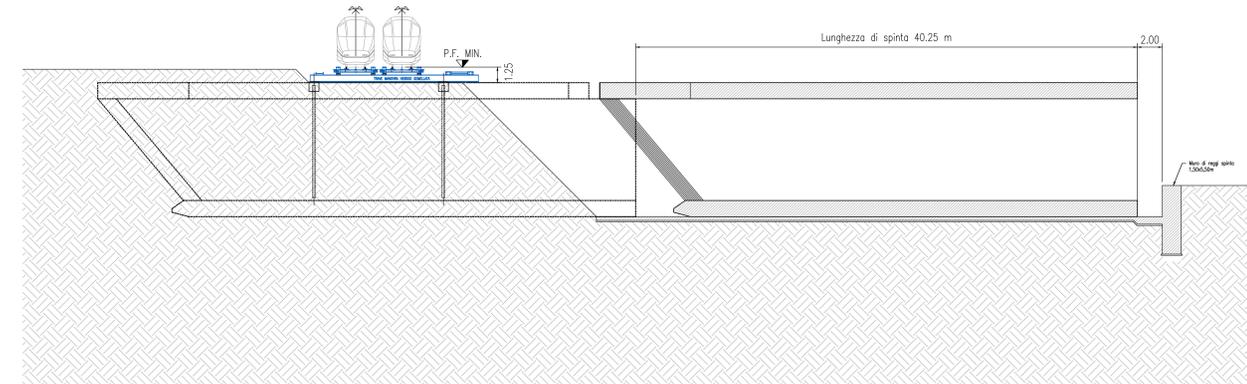

PLANIMETRIA FASE 2 - SCALA 1:200

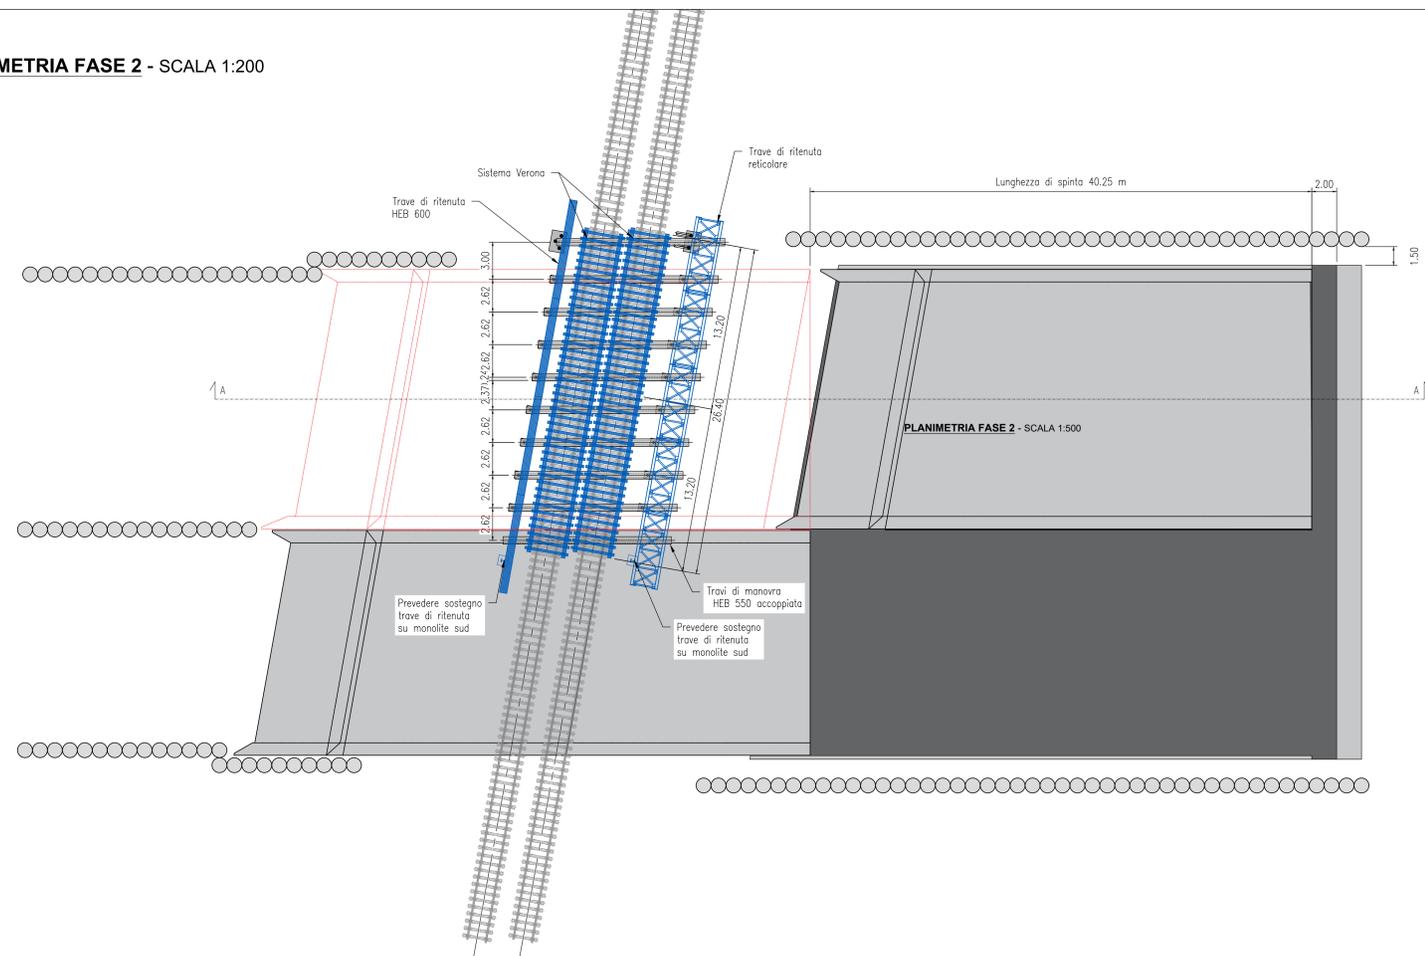

 Direzione Tecnica	
AUTOSTRADA A2 "MEDITERRANEA" COLLEGAMENTO PORTO GIOIA TAURO GATE SUD CON AUTOSTRADA A2 - LOTTO 1 E LOTTO 2	
DG 54/17 LOTTO 1 PROGETTO DEFINITIVO	COD. UC165 COD. UC167
GRUPPO DI PROGETTAZIONE: R.T.I.: INTEGRA CONSORZIO STABILE (capogruppo mandataria) Prometeoengineering.it S.r.l. - Dott. Geol. Andrea Rondinara	
RESPONSABILE INTEGRAZIONE PRESTAZIONI SPECIALISTICHE: Prof. Ing. Franco BRAGA (Integra Consorzio Stabile)	CAPOGRUPPO MANDATARIA:  Direzione Tecnica: Prof. Ing. Franco Braga
GEOLOGO: Dott. Geol. A. CANESSA (Prometeoengineering.it S.r.l.)	COORDINATORE PER LA SICUREZZA IN FASE DI PROGETTAZIONE: Dott. Ing. Alessandro Orsini (Integra Consorzio Stabile)
RESPONSABILE DEL PROCEDIMENTO: Dott. Ing. Giuseppe Danilo Magari	MANDANTI:  Direzione Tecnica: Dott. Ing. Alessandro FOCARACCI Dott. Geol. Andrea Rondinara
05 - OPERE D'ARTE 05.1 - OPERE D'ARTE MAGGIORI 05.1.1 Galleria artificiale GA.01 Scatolare a spinta - Fasi di realizzazione - Tav 2 di 2	
CODICE PROGETTO: DPUC01665 CODICE SUAVE: DPUC0167	NOME FILE: T00GA01STRPE04 CODICE SUAVE: T00GA01STRPE04
DATA: 21/09/2020 DATA: 21/09/2020	REVISIONE: A SCALA: VARE
A REV. DESCRIZIONE	DATA REDATTO VERIFICATO APPROVATO