


PROFILO LONGITUDINALE ASSE NORD
SCALA 1:1'000

Lunghezze 1: 2000
Altezze 1: 200
Q.RIF. 0.000

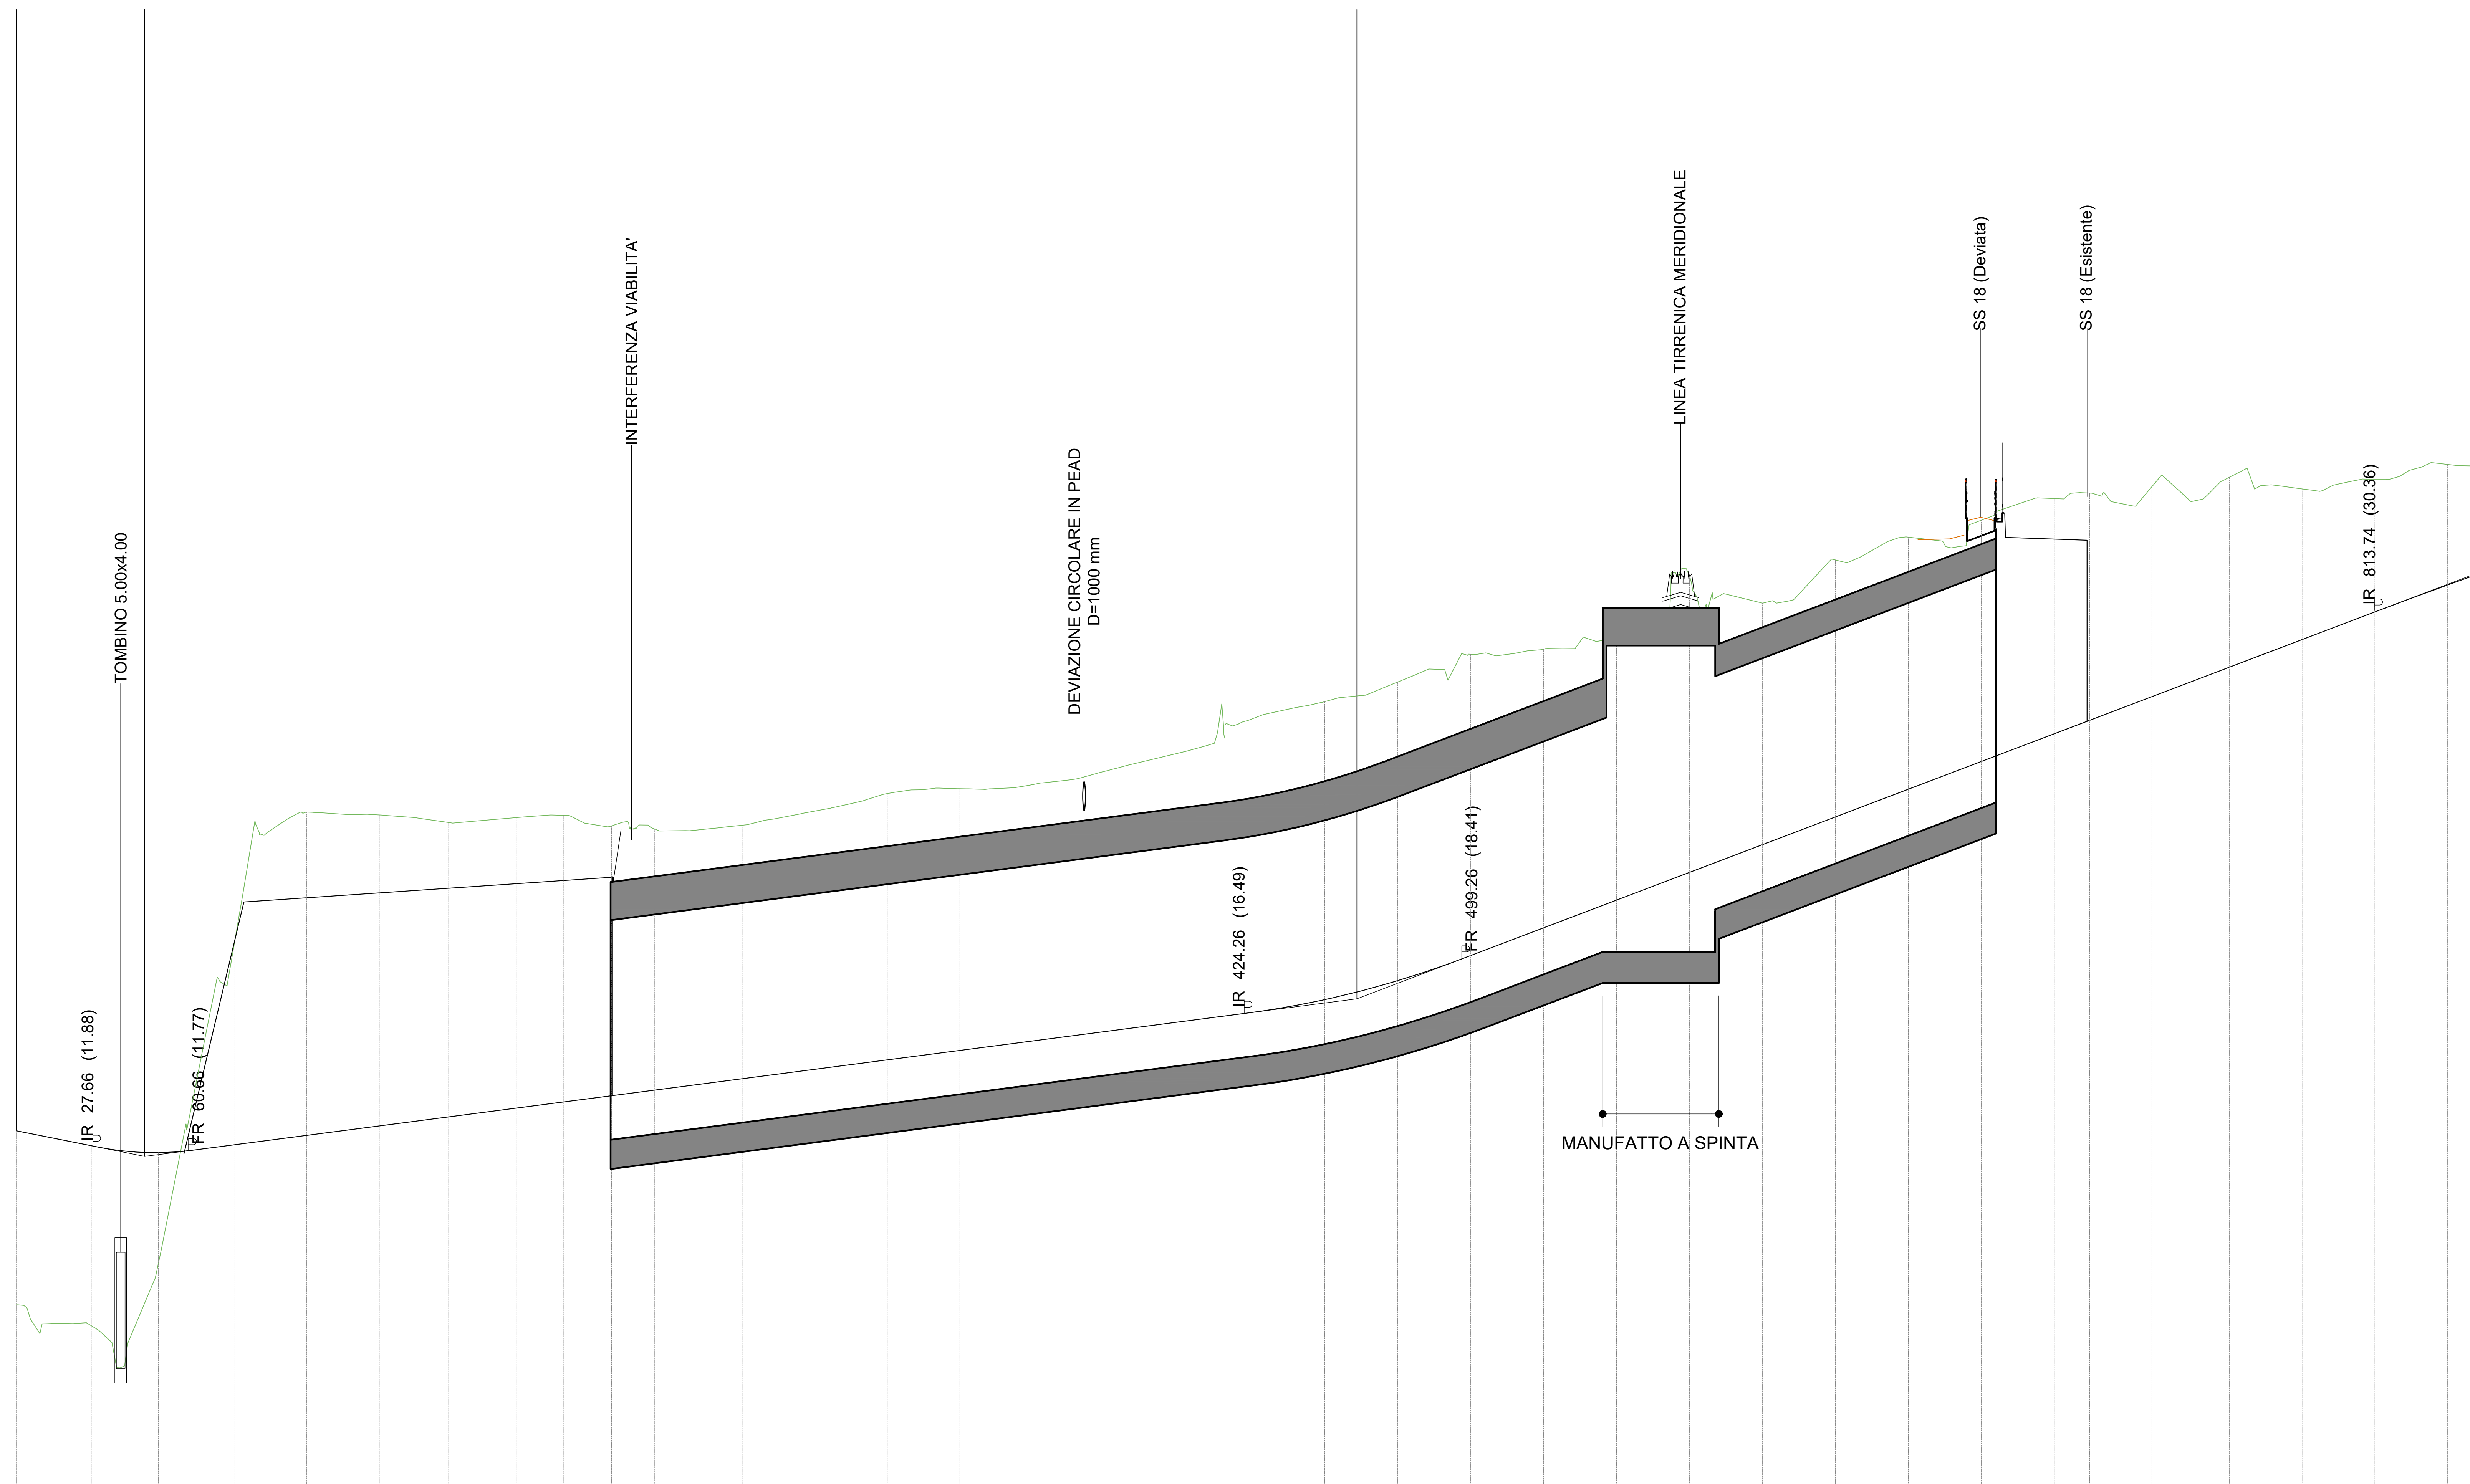

NUMERO SEZIONI	N 1	N 2	N 3	N 4	N 5	N 6	N 7	N 8	N 9	N 10	N 11	N 12	N 13	N 14	N 15	N 16	N 17	N 18	N 19	N 20	N 21	N 22	N 23	N 24	N 25	N 26	N 27	N 28	N 29	N 30	N 31	N 32	N 33	N 34	N 35	N 36	N 37	N 38	N 39			
DISTANZE PARZIALI	26.00	22.91	26.09	25.00	25.00	23.91	23.19	16.46	16.46	14.84	3.80	26.34	24.99	25.00	25.00	15.54	9.70	25.10	4.53	20.57	25.11	25.12	25.12	25.13	25.13	25.14	25.14	25.14	25.14	25.14	25.14	12.18	21.14	26.97	25.08	25.06	25.04	8.97				
DISTANZE PROGRESSIVE	0.00	26.00	48.91	75.00	100.00	125.00	148.91	172.10	188.56	205.03	219.87	246.17	271.16	296.16	321.16	340.54	350.24	375.34	379.87	400.45	425.56	450.68	475.80	500.93	526.07	551.20	576.34	601.48	626.62	651.76	676.90	702.04	714.21	735.35	762.32	787.40	812.46	837.50	846.47			
QUOTE TERRENO	6.44	5.71	7.87	18.84	23.41	23.31	23.05	23.22	23.30	22.94	22.87	22.96	23.45	24.05	24.22	24.24	24.36	24.83	24.88	25.45	26.62	27.22	27.89	28.85	29.03	29.43	31.55	30.61	32.10	32.88	33.47	34.21	34.40	34.59	34.95	34.55	34.88	35.39	35.34			
QUOTE PROGETTO	12.44	11.92	11.68	11.95	12.28	12.60	12.91	13.22	13.43	13.64	13.84	14.23	14.55	14.88	15.20	15.41	15.63	15.86	15.92	16.18	16.51	16.95	17.61	18.47	19.42	20.38	21.34	22.29	23.25	24.20	25.16	26.11	26.57	27.38	28.40	29.36	30.31	31.24	31.56			
DIFFERENZA QUOTA P/T	6.00	6.21	3.81	-6.89	-11.13	-10.71	-10.14	-10.01	-9.87	-9.30	-8.99	-8.73	-8.89	-9.17	-9.01	-8.83	-8.83	-8.97	-9.03	-9.26	-10.11	-10.27	-10.29	-10.38	-9.60	-9.05	-10.21	-9.32	-8.85	-8.68	-9.31	-8.10	-7.83	-7.21	-6.54	-5.19	-4.57	-4.15	-3.78			
ETTOMETRICHE	1		2		3		4		5		6		7		8																											
ANDAMENTO PLANIMETRICO	L=219.87										A=400.00 L=160.00										L=355.48 R=1000.00										A=333.35 L=111.12											
SOPRAELEVAZIONI	Destro 2.50%		Sinistro -2.50%		2.50%		0.03%		2.50%		5.40%		-5.40%		5.40%		-5.40%		-1.06%		2.50%		-2.50%																			

anas Direzione Tecnica

AUTOSTRADA A2 "MEDITERRANEA"
COLLEGAMENTO PORTO GIOIA TAURO GATE SUD CON
AUTOSTRADA A2 - LOTTO 1 E LOTTO 2

DG 54/17 LOTTO 1 COD. UC165
PROGETTO DEFINITIVO COD. UC167

GRUPPO DI PROGETTAZIONE: R.T.I.: INTEGRA CONSORZIO STABILE (capogruppo mandataria)
Prometeoengineering.it S.r.l. - Dott. Geol. Andrea Rondinara

RESPONSABILE INTEGRAZIONE PRESTAZIONI SPECIALISTICHE: Prof. Ing. Flavio BRAGA (Integra Consorzio Stabile)

CAPOGRUPPO MANDATARIA: **INTEGRA**
Direttore Tecnico: Prof. Ing. Flavio Braga

GIOLOGO: Dott. Geol. A. CANESSA (Prometeoengineering.it S.r.l.)

COORDINATORE PER LA SICUREZZA IN FASE DI PROGETTAZIONE: Dott. Ing. Alessandro Onori (Integra Consorzio Stabile)

MANDANTI: **PROMETEOS**
Direttore Tecnico: Dott. Ing. Alessandro FOCARACCI

RESPONSABILE DEL PROCEDIMENTO: Dott. Ing. Giuseppe Diabò Malgeri

Dott. Geol. Andrea Rondinara

05 - OPERE D'ARTE
05.1 - OPERE D'ARTE MAGGIORI
05.1.1 Galleria artificiale GA.01
Profilo longitudinale

CODICE PROGETTO: DPUCO16165
NOME FILE: TOGAD1STRP01_A

REVISIONE: A
SCALA: 1:1.000

REV.	DESCRIZIONE	DATA	REDATTO	VERIFICATO	APPROVATO
A	EMISSIONE	Settembre 2022	Giulio	Silvio	Federico