



PIANTA GALLERIA - SCALA 1:500



INQUADRAMENTO GALLERIA - SCALA 1:10'000

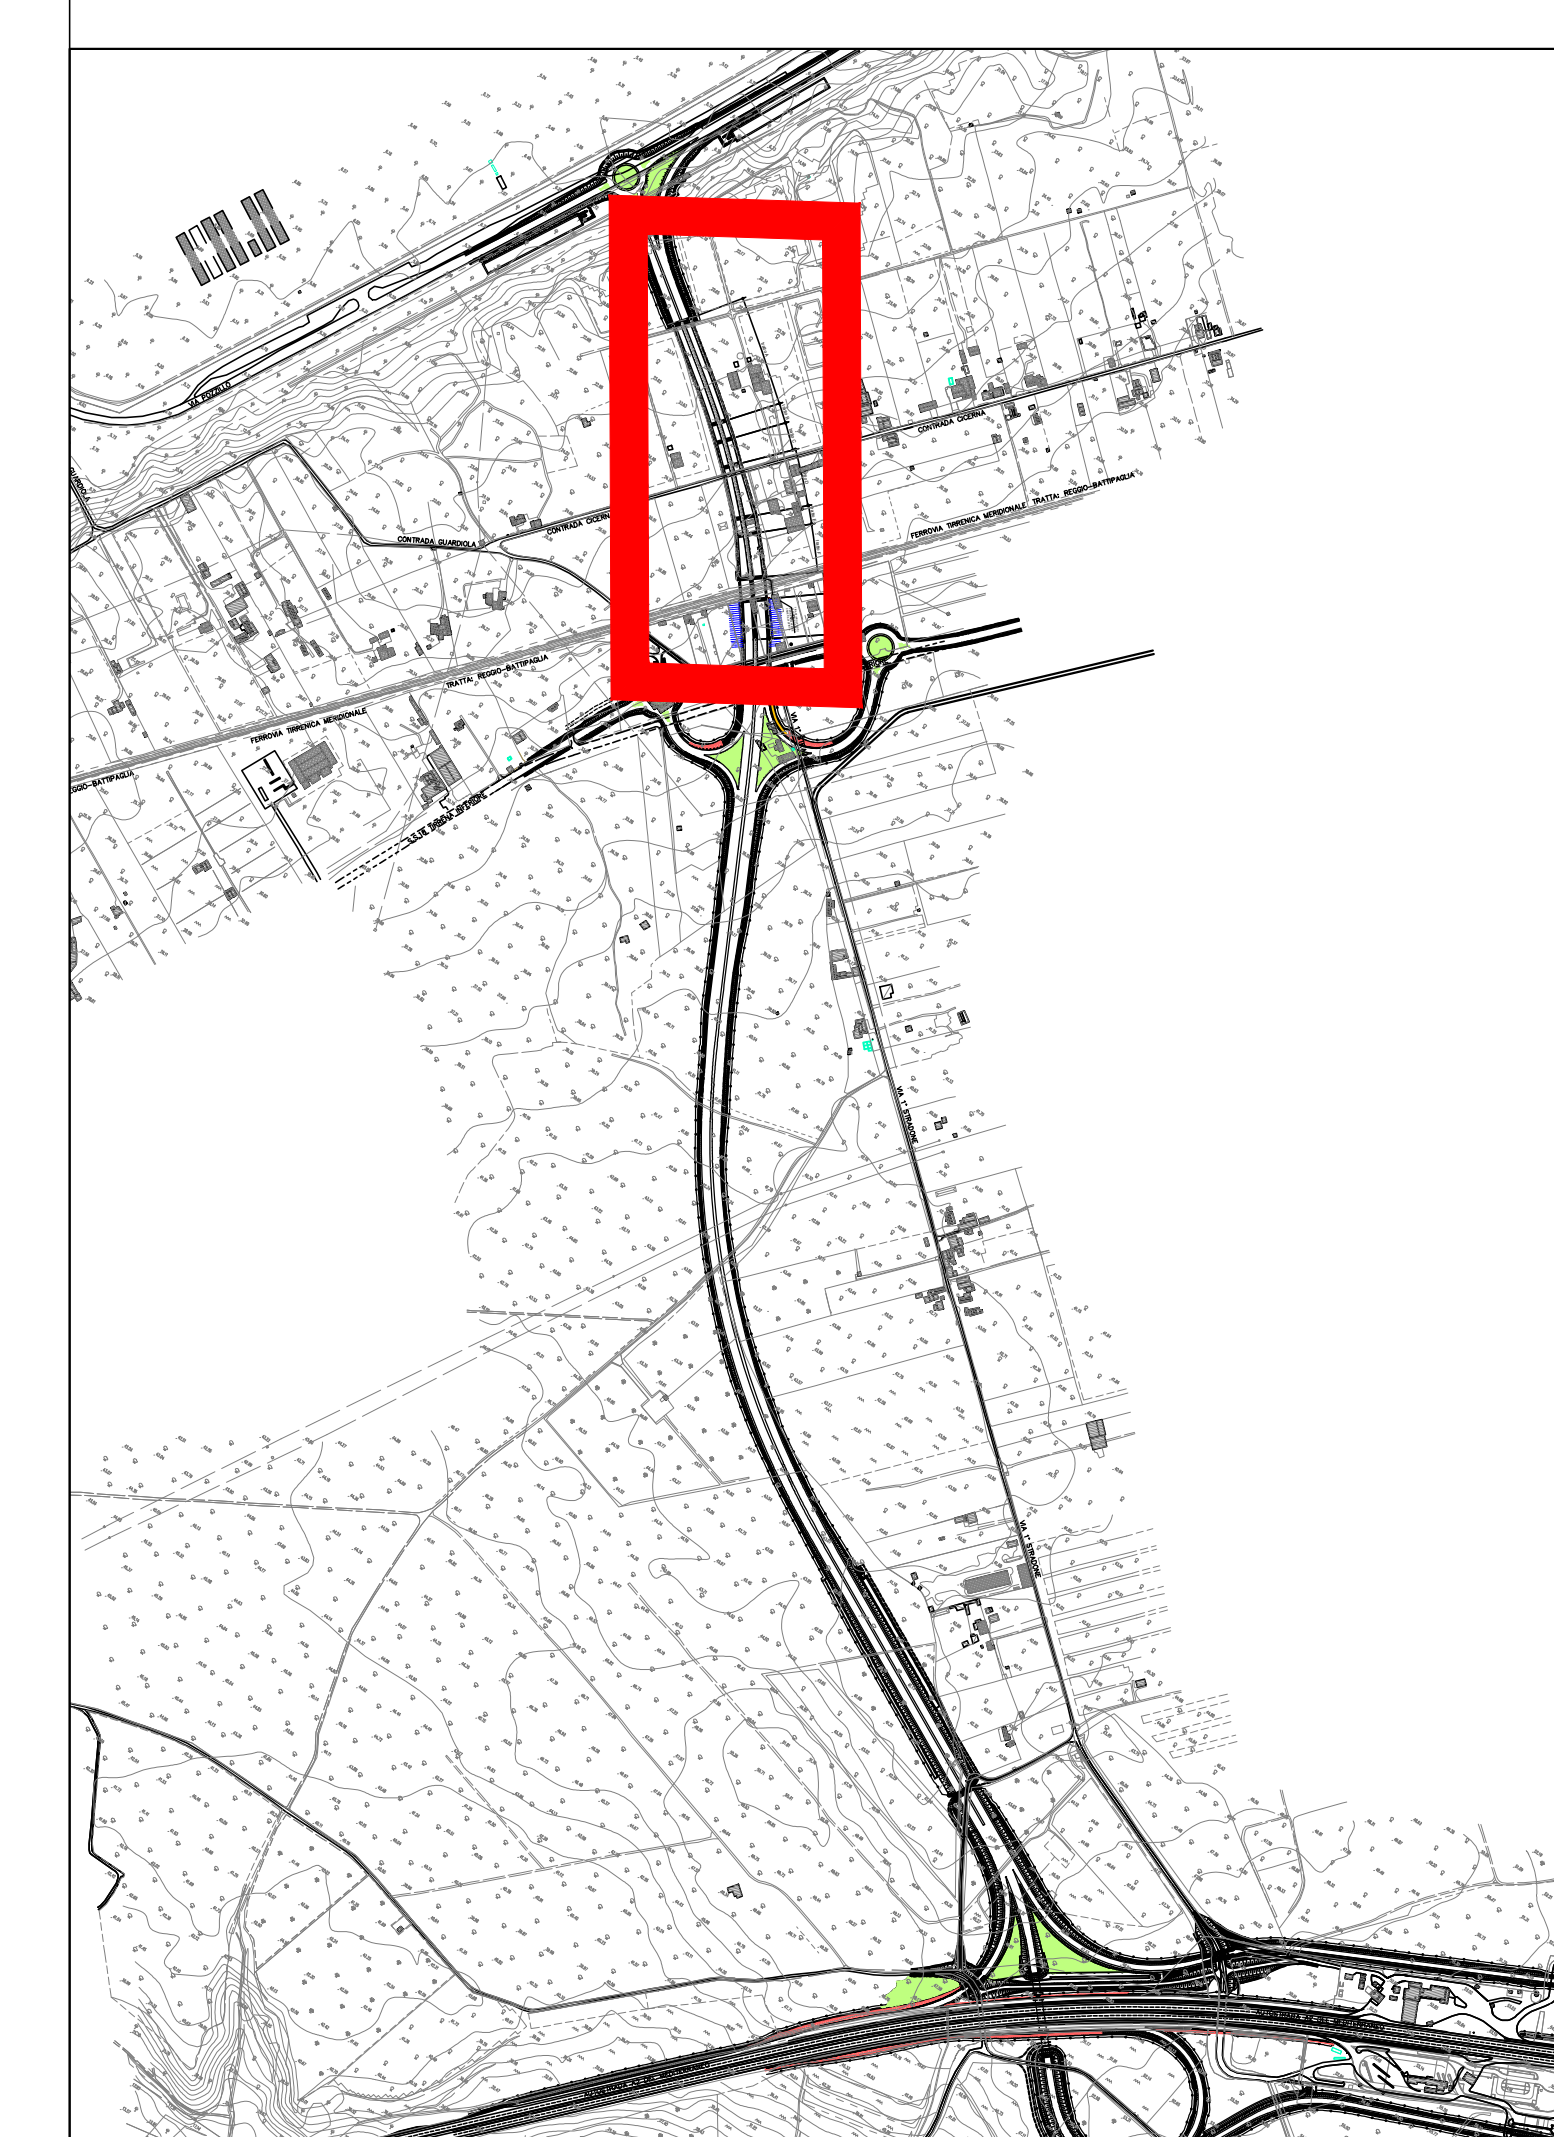

SEZIONE LONGITUDINALE GALLERIA - SCALA 1:500

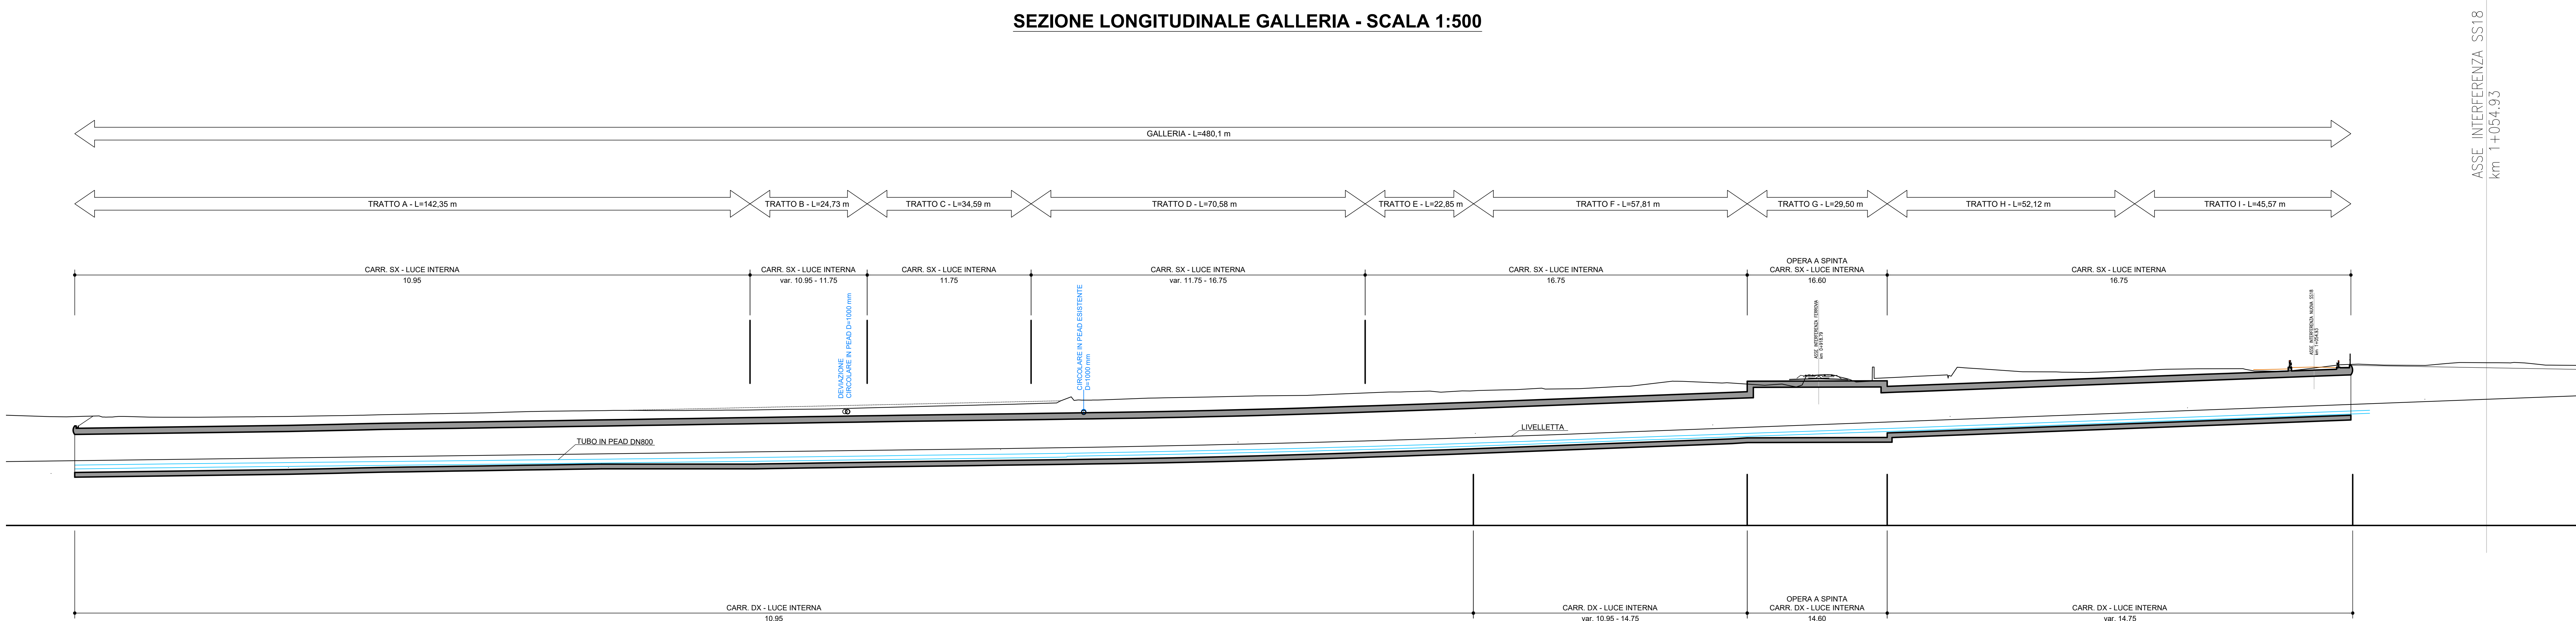

ASSE INTERFERENZA SS18
Km 1+054.93

		Direzione Tecnica													
AUTOSTRADA A2 "MEDITERRANEA" COLLEGAMENTO PORTO GIOIA TAURO GATE SUD CON AUTOSTRADA A2 - LOTTO 1 E LOTTO 2															
DG 54/17 LOTTO 1 PROGETTO DEFINITIVO		COD. UC165 COD. UC167													
GRUPPO DI PROGETTAZIONE: R.T.I.: INTEGRA CONSORZIO STABILE (capogruppo mandataria) Prometeoengineering.it S.r.l. - Dott. Geol. Andrea Rondinara															
RESPONSABILE INTEGRAZIONE PRESTAZIONI SPECIALISTICHE: Prof. Ing. Franco BRAGA (Integra Consorzio Stabile)		CAPOGRUPPO MANDATARIA: 													
GEOLOGO: Dott. Geol. A. CANESSA (Prometeoengineering.it S.r.l.)		DIREZIONE TECNICA: Prof. Ing. Franco Braga													
COORDINATORE PER LA SICUREZZA IN FASE DI PROGETTAZIONE: Dott. Ing. Alessandro Onari (Integra Consorzio Stabile)		MANDANTI: 													
RESPONSABILE DEL PROCEDIMENTO: Dott. Ing. Giuseppe Danilo Magari		DIREZIONE TECNICA: Dott. Ing. Alessandro FOCARACCI													
05 - OPERE D'ARTE 05.1 - OPERE D'ARTE MAGGIORI 05.1.1 Galleria artificiale GA.01 Planimetria con individuazione dell'opera e sezione longitudinale															
CODICE PROGETTO: DPUC0165 DPUC0167		NOME FILE: TOGGADISTRIPLOIA CODICE ELAB.: T101GA01STRIPLO1													
DATA: 21		REVISIONE: A													
SCALA: 1:100															
<table border="1"> <thead> <tr> <th>REV.</th> <th>DESCRIZIONE</th> <th>DATA</th> <th>REDATTO</th> <th>VERIFICATO</th> <th>APPROVATO</th> </tr> </thead> <tbody> <tr> <td>A</td> <td>EMMISSIONE</td> <td>Settembre 2022</td> <td>Magari</td> <td>Sabatini</td> <td>Foccaracci</td> </tr> </tbody> </table>				REV.	DESCRIZIONE	DATA	REDATTO	VERIFICATO	APPROVATO	A	EMMISSIONE	Settembre 2022	Magari	Sabatini	Foccaracci
REV.	DESCRIZIONE	DATA	REDATTO	VERIFICATO	APPROVATO										
A	EMMISSIONE	Settembre 2022	Magari	Sabatini	Foccaracci										