




FASE 1 - PLANIMETRIA
SCALA 1:500

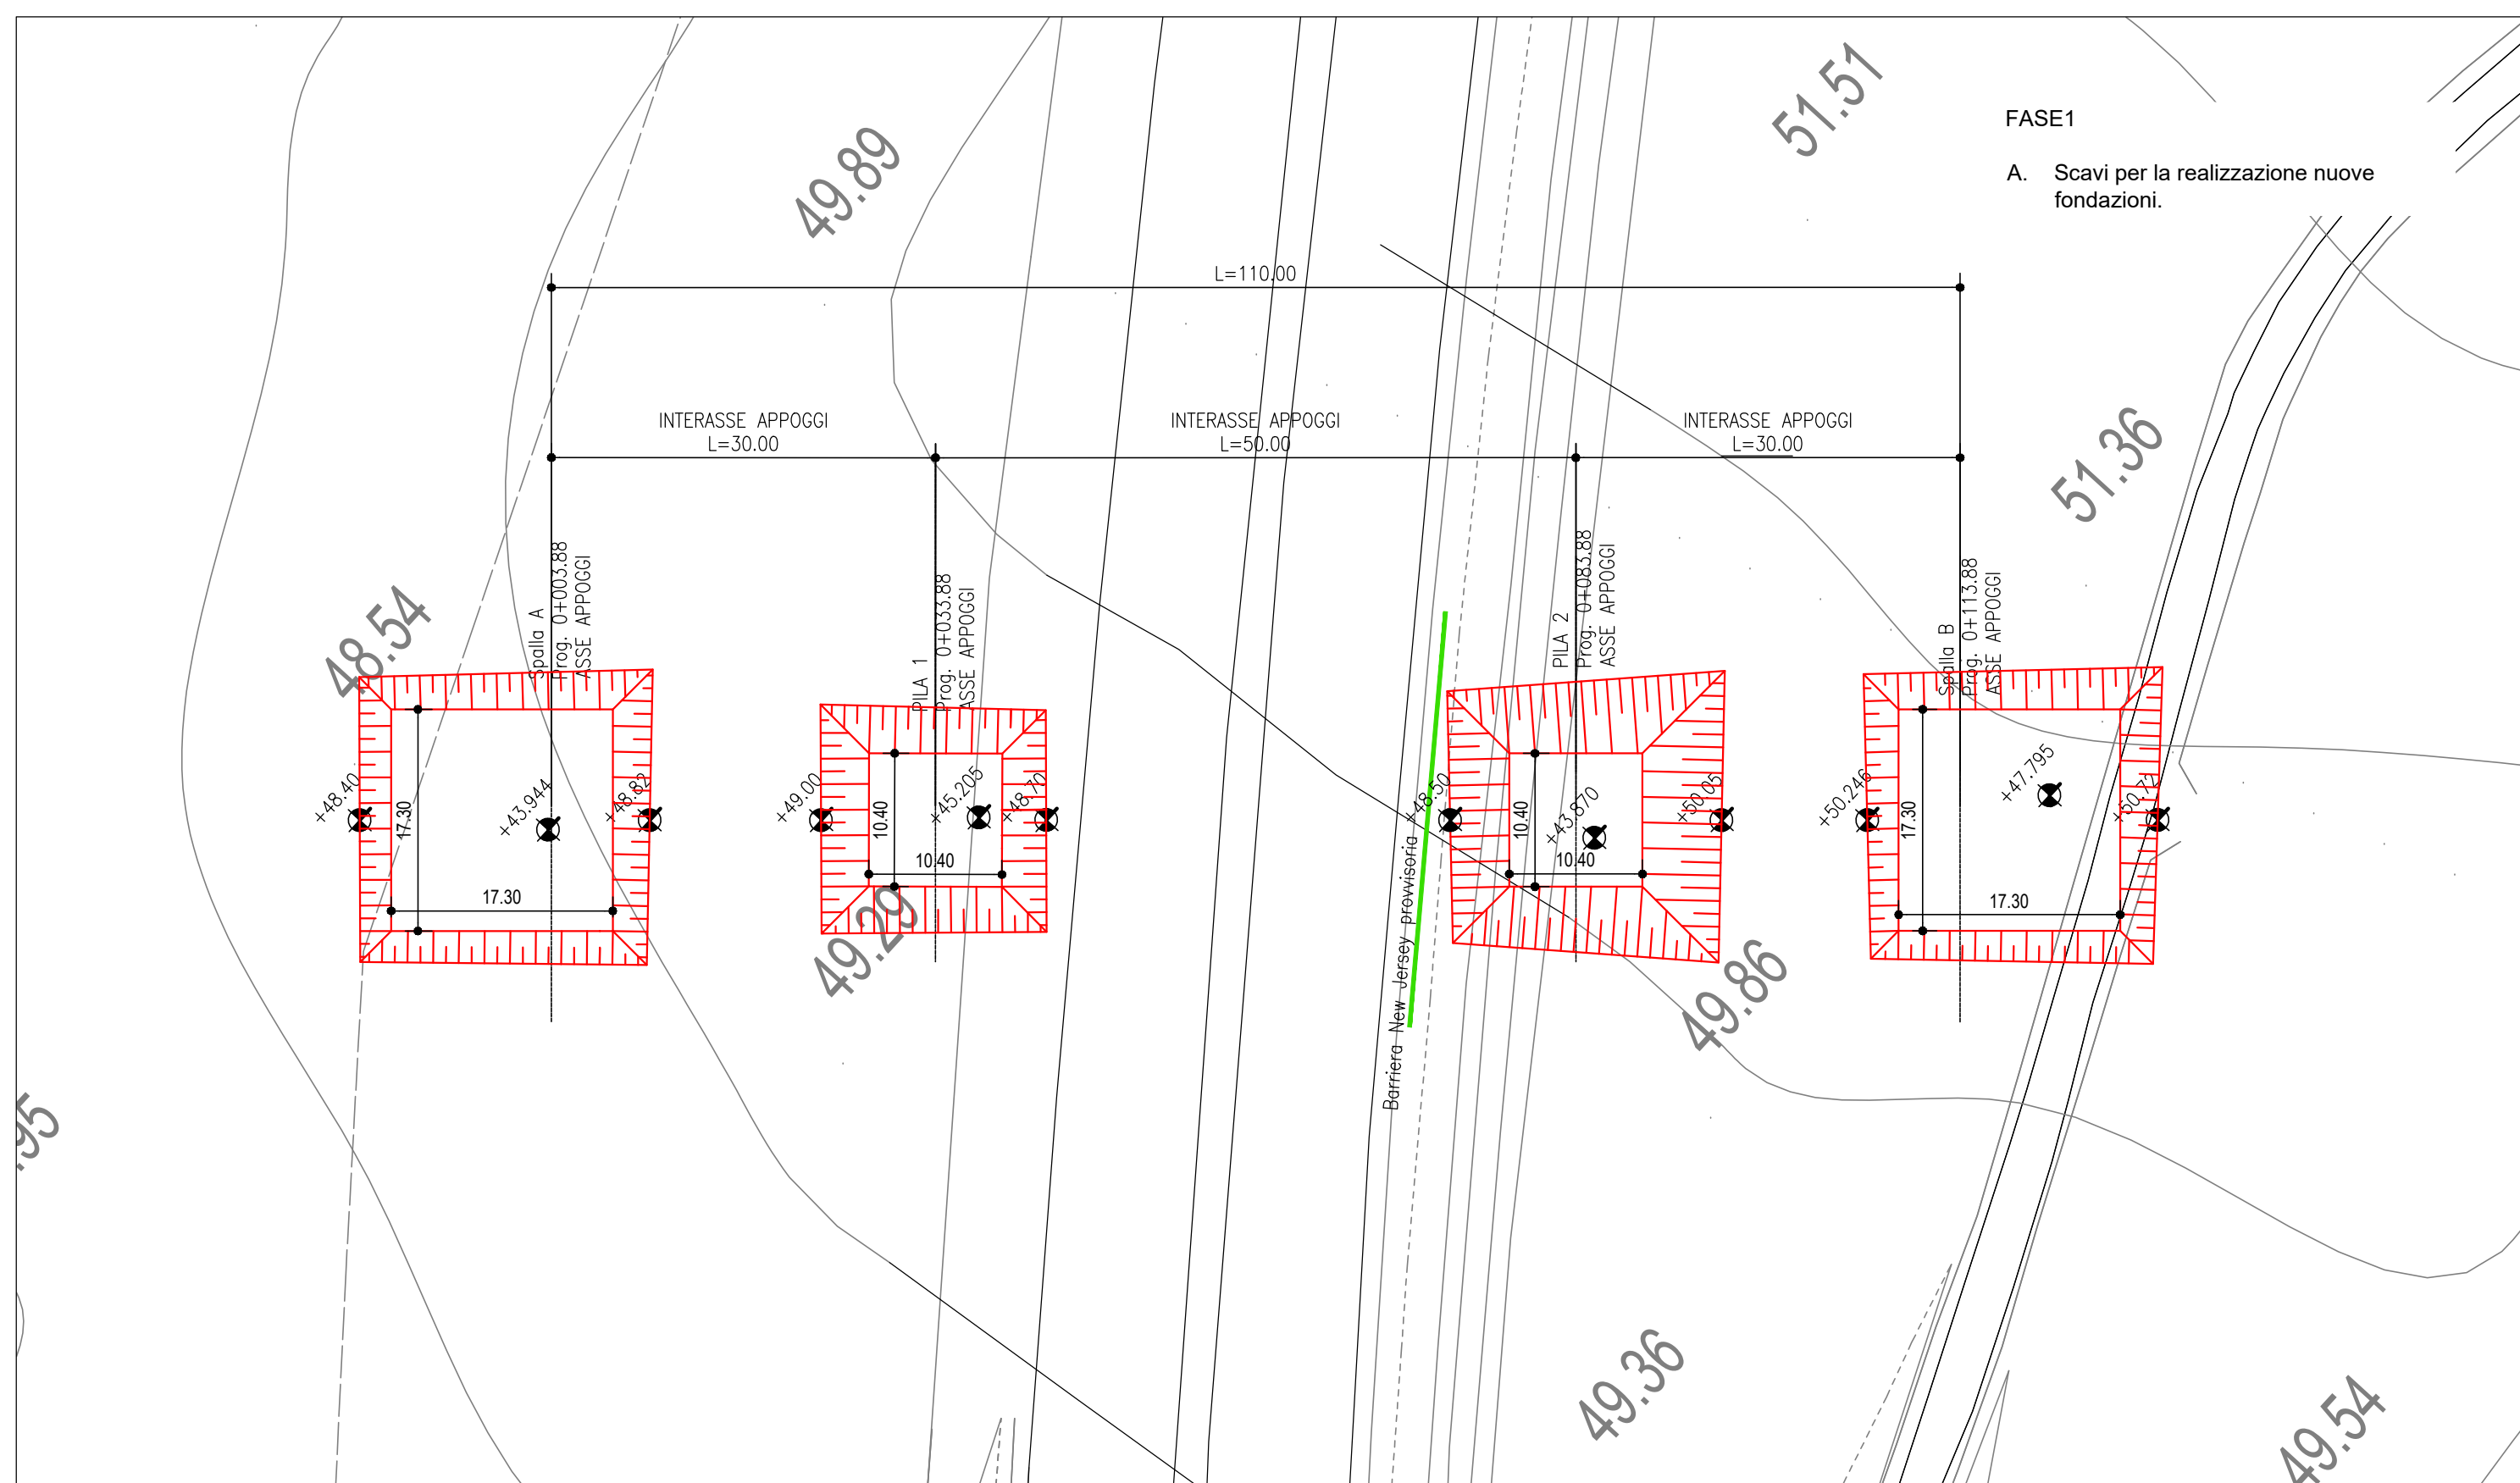


FASE 1 - SEZIONE LONGITUDINALE
SCALA 1:200

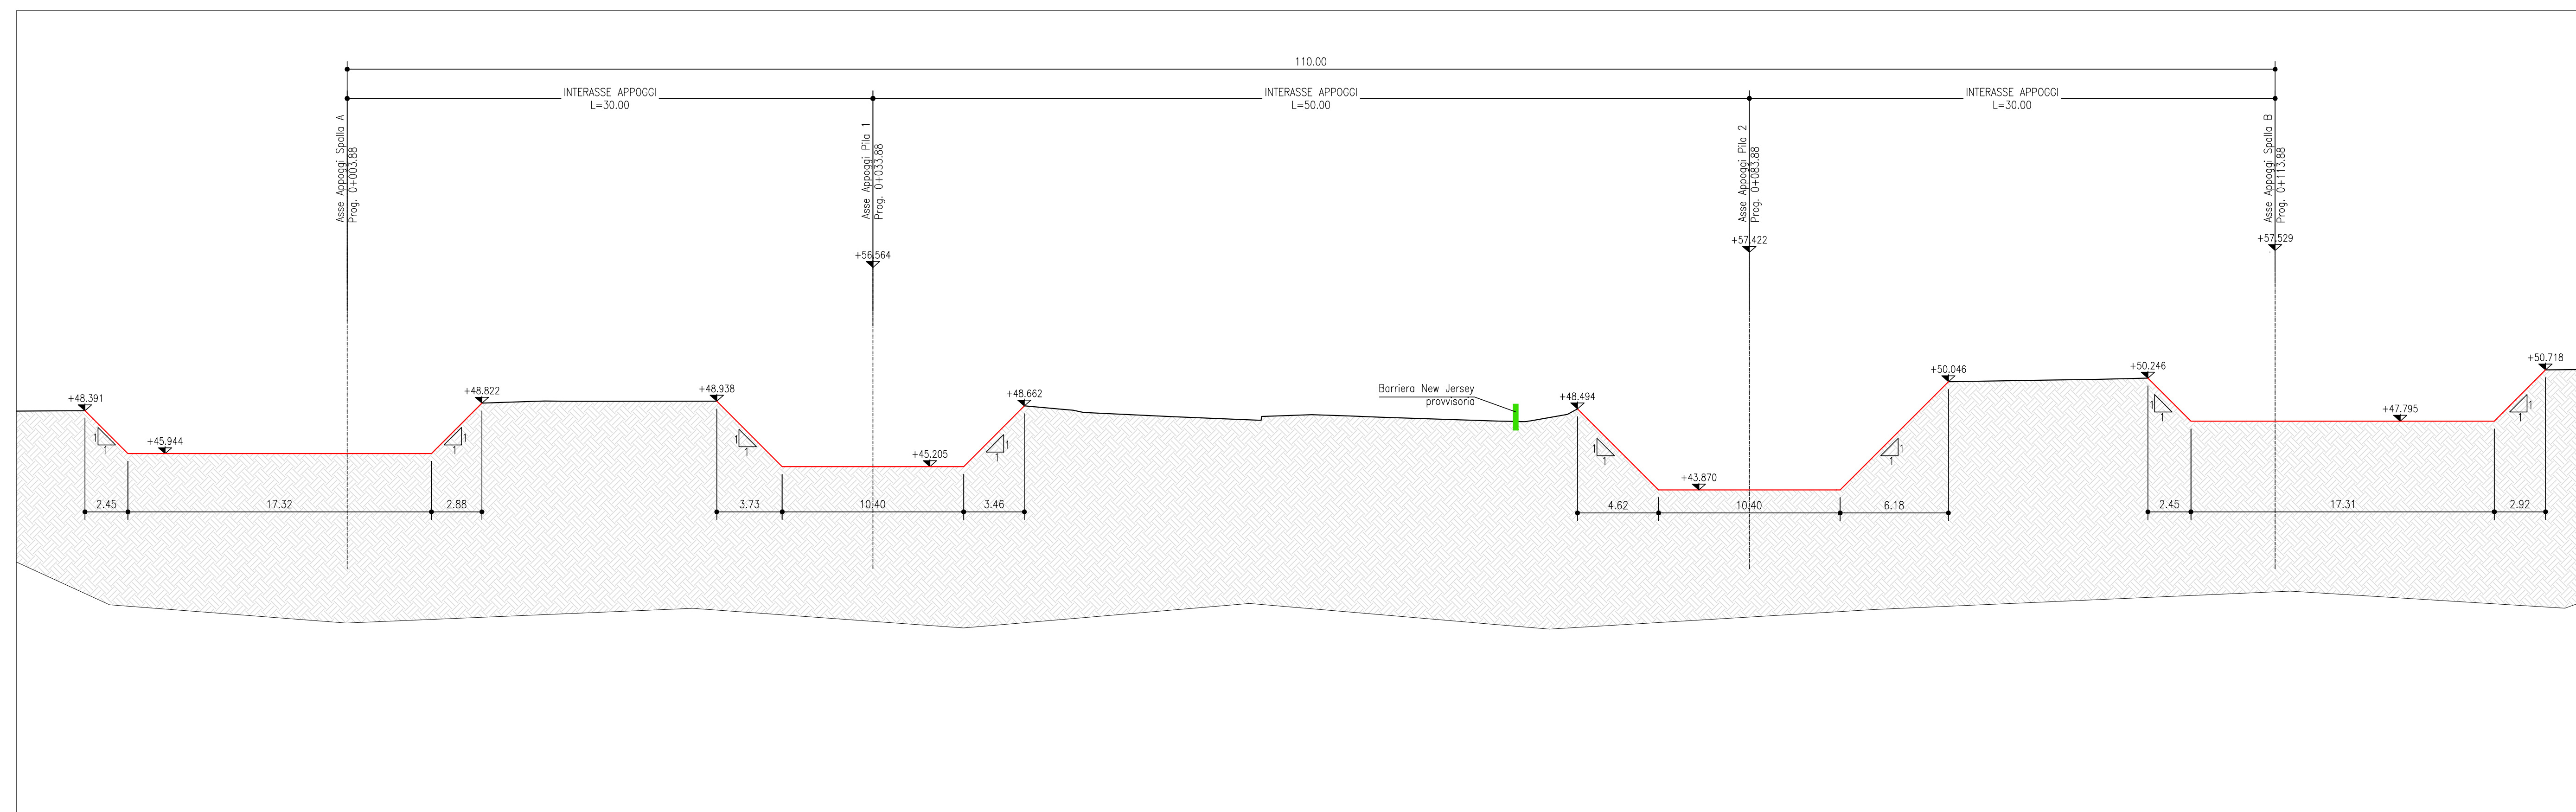

FASE 2 - PLANIMETRIA
SCALA 1:500

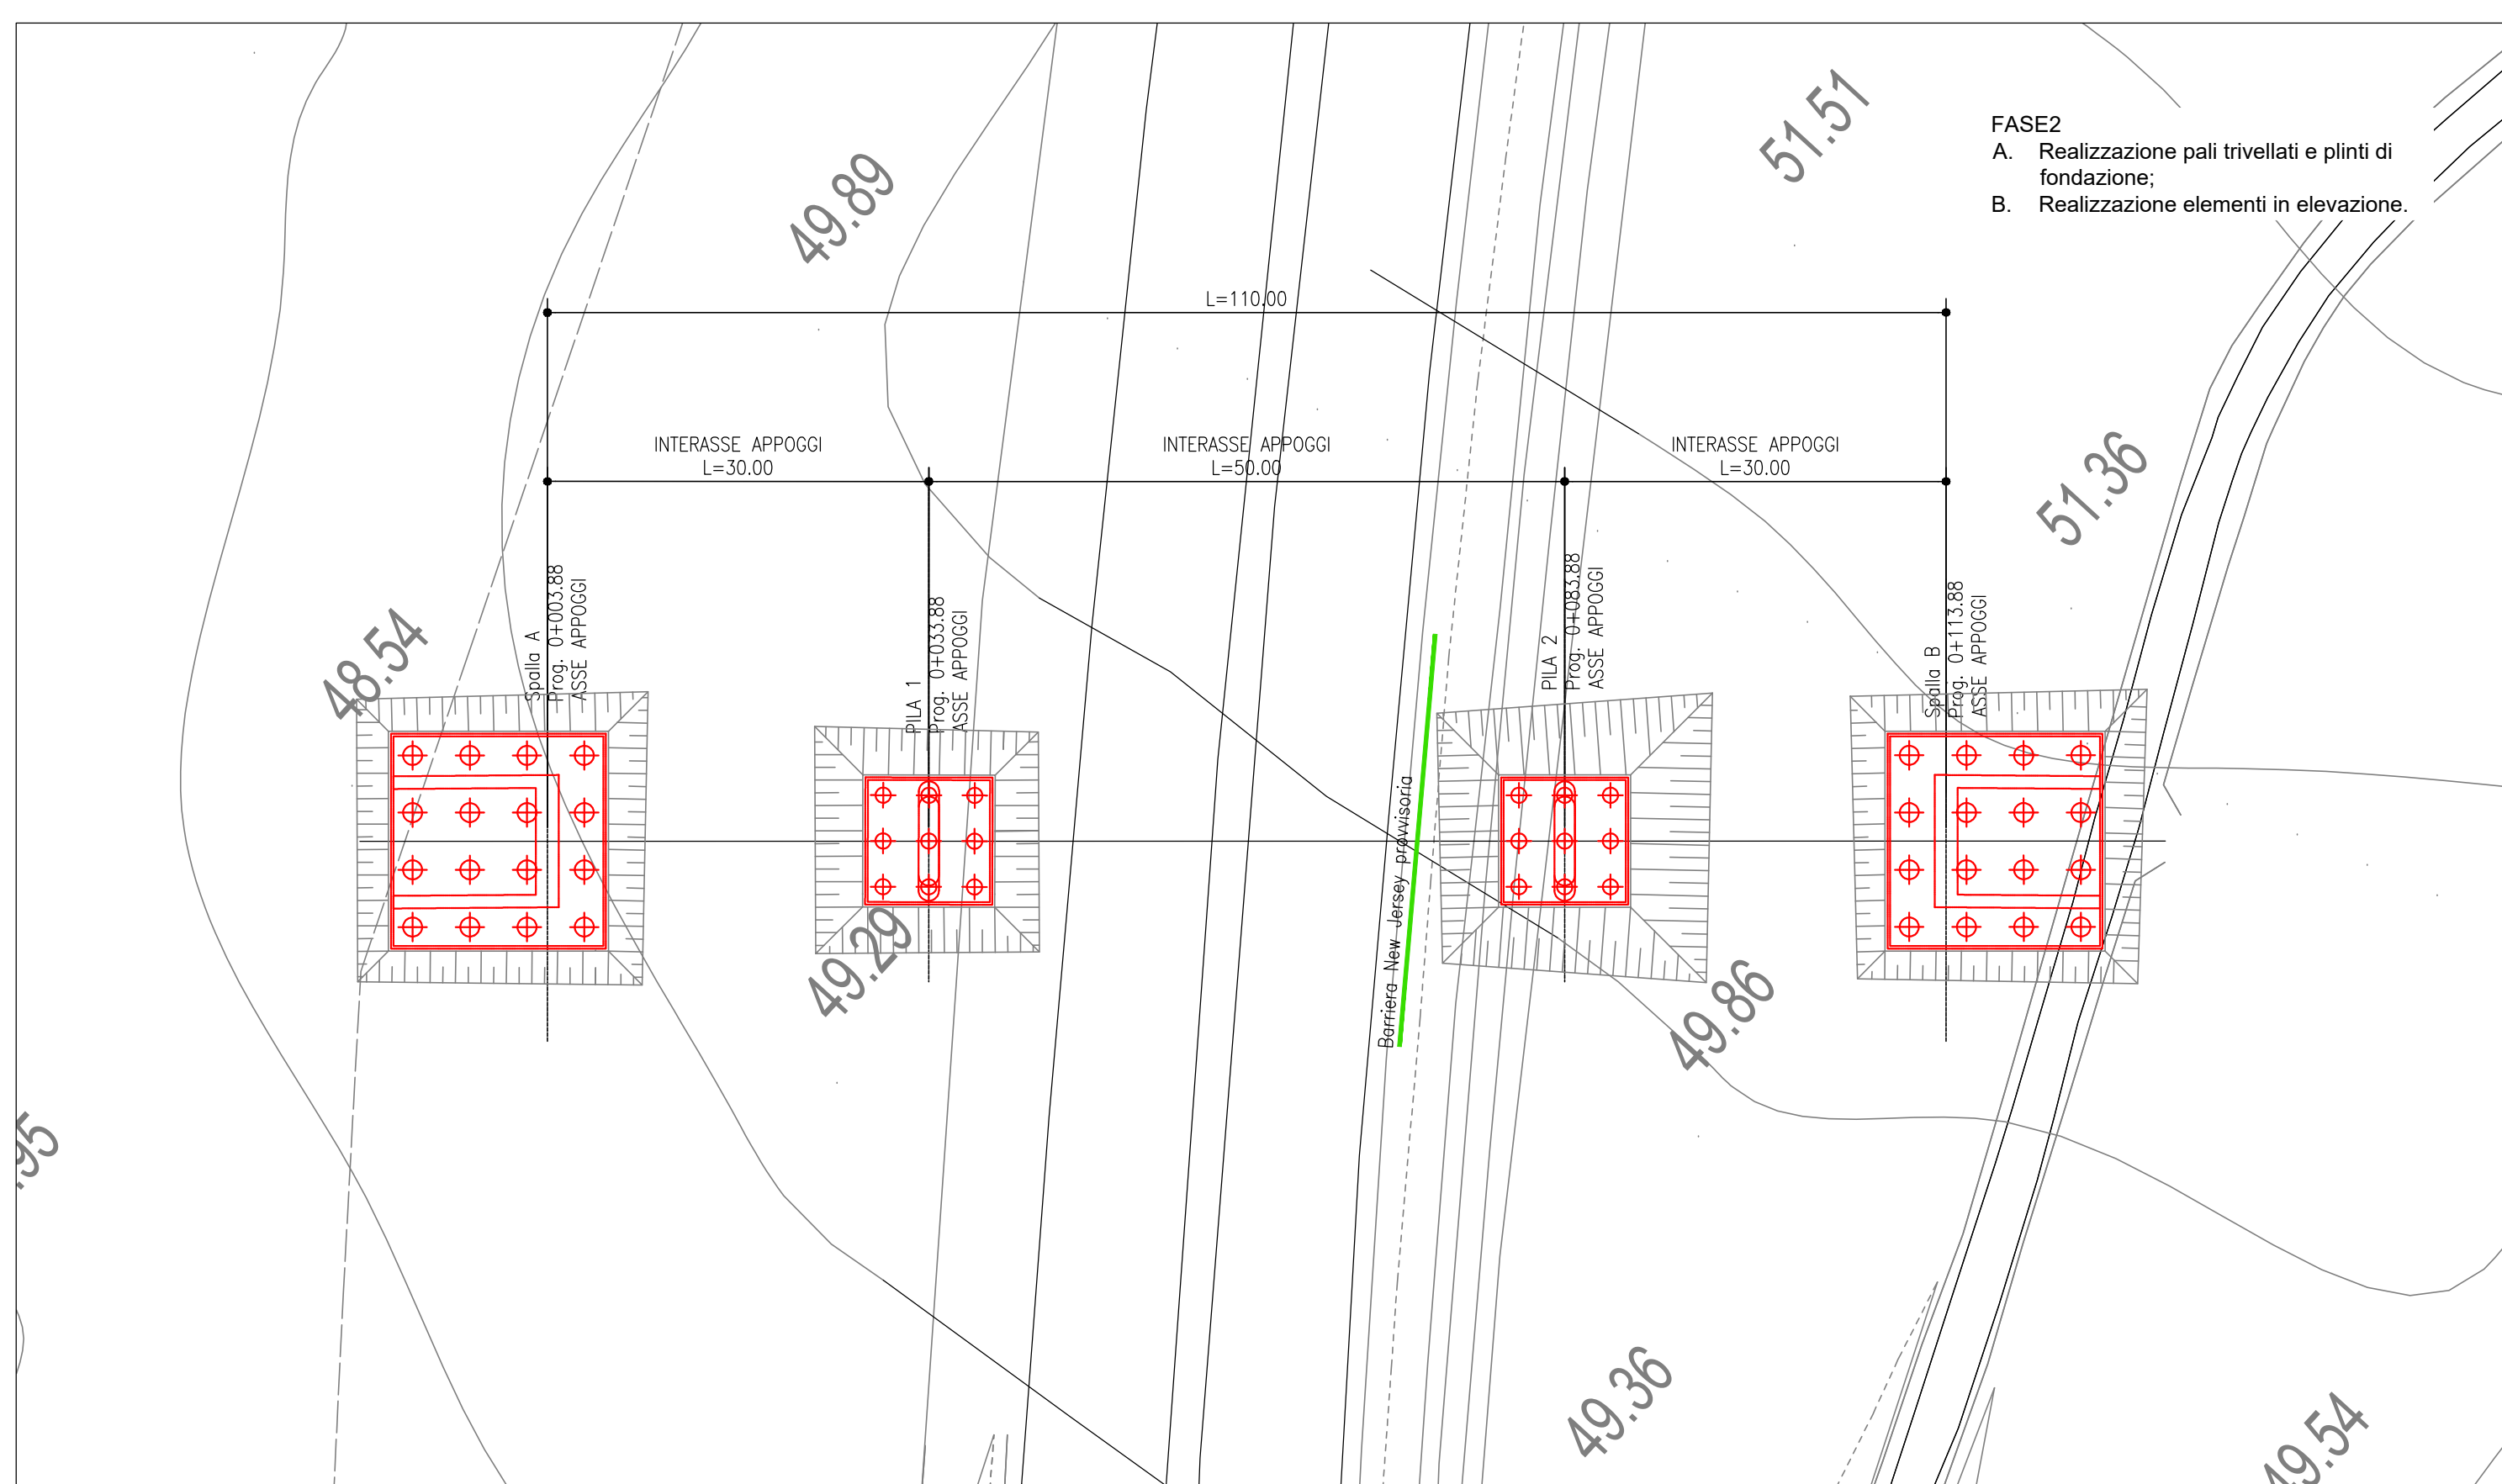


FASE 2 - SEZIONE LONGITUDINALE
SCALA 1:200

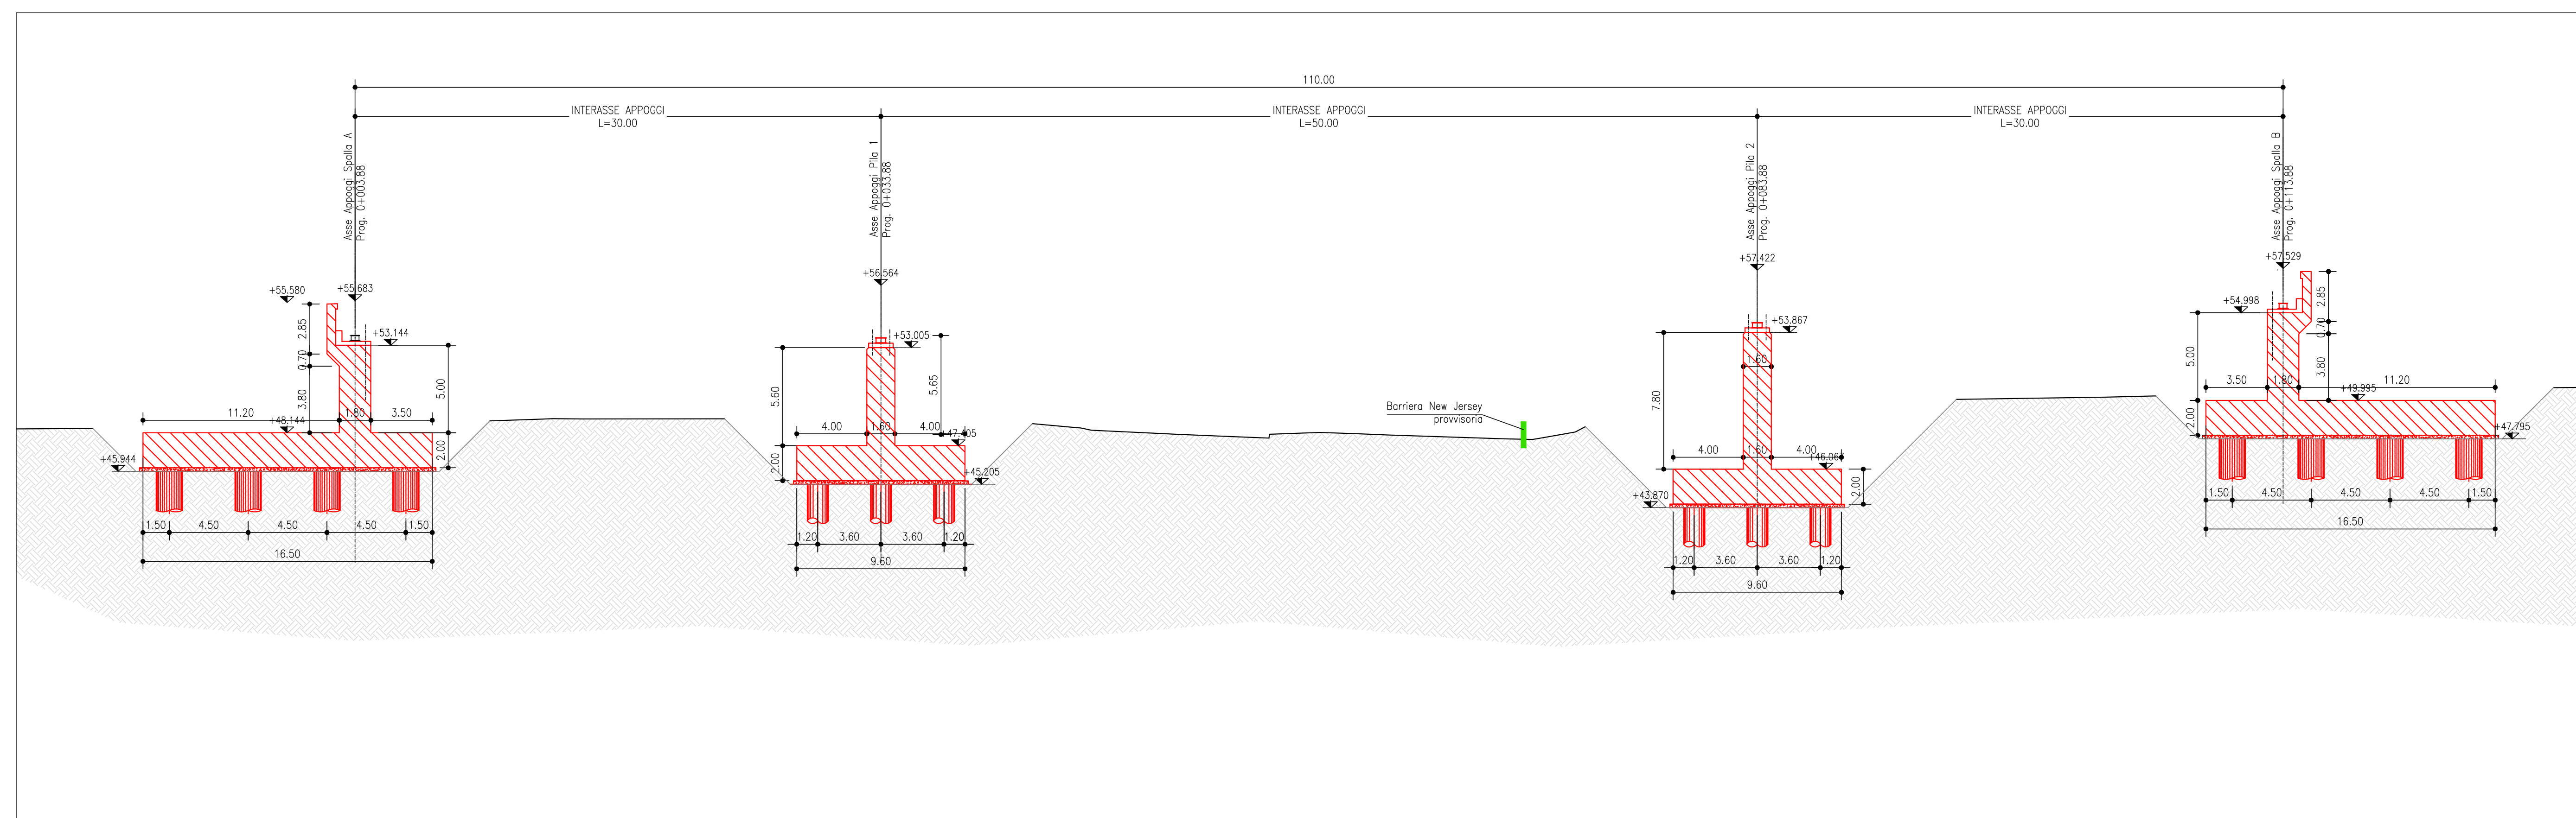


LEGENDA

	ELEMENTI IN REALIZZAZIONE
	ELEMENTI REALIZZATI
	ELEMENTI PROVVISORI

FASE 3 - PLANIMETRIA
SCALA 1:500

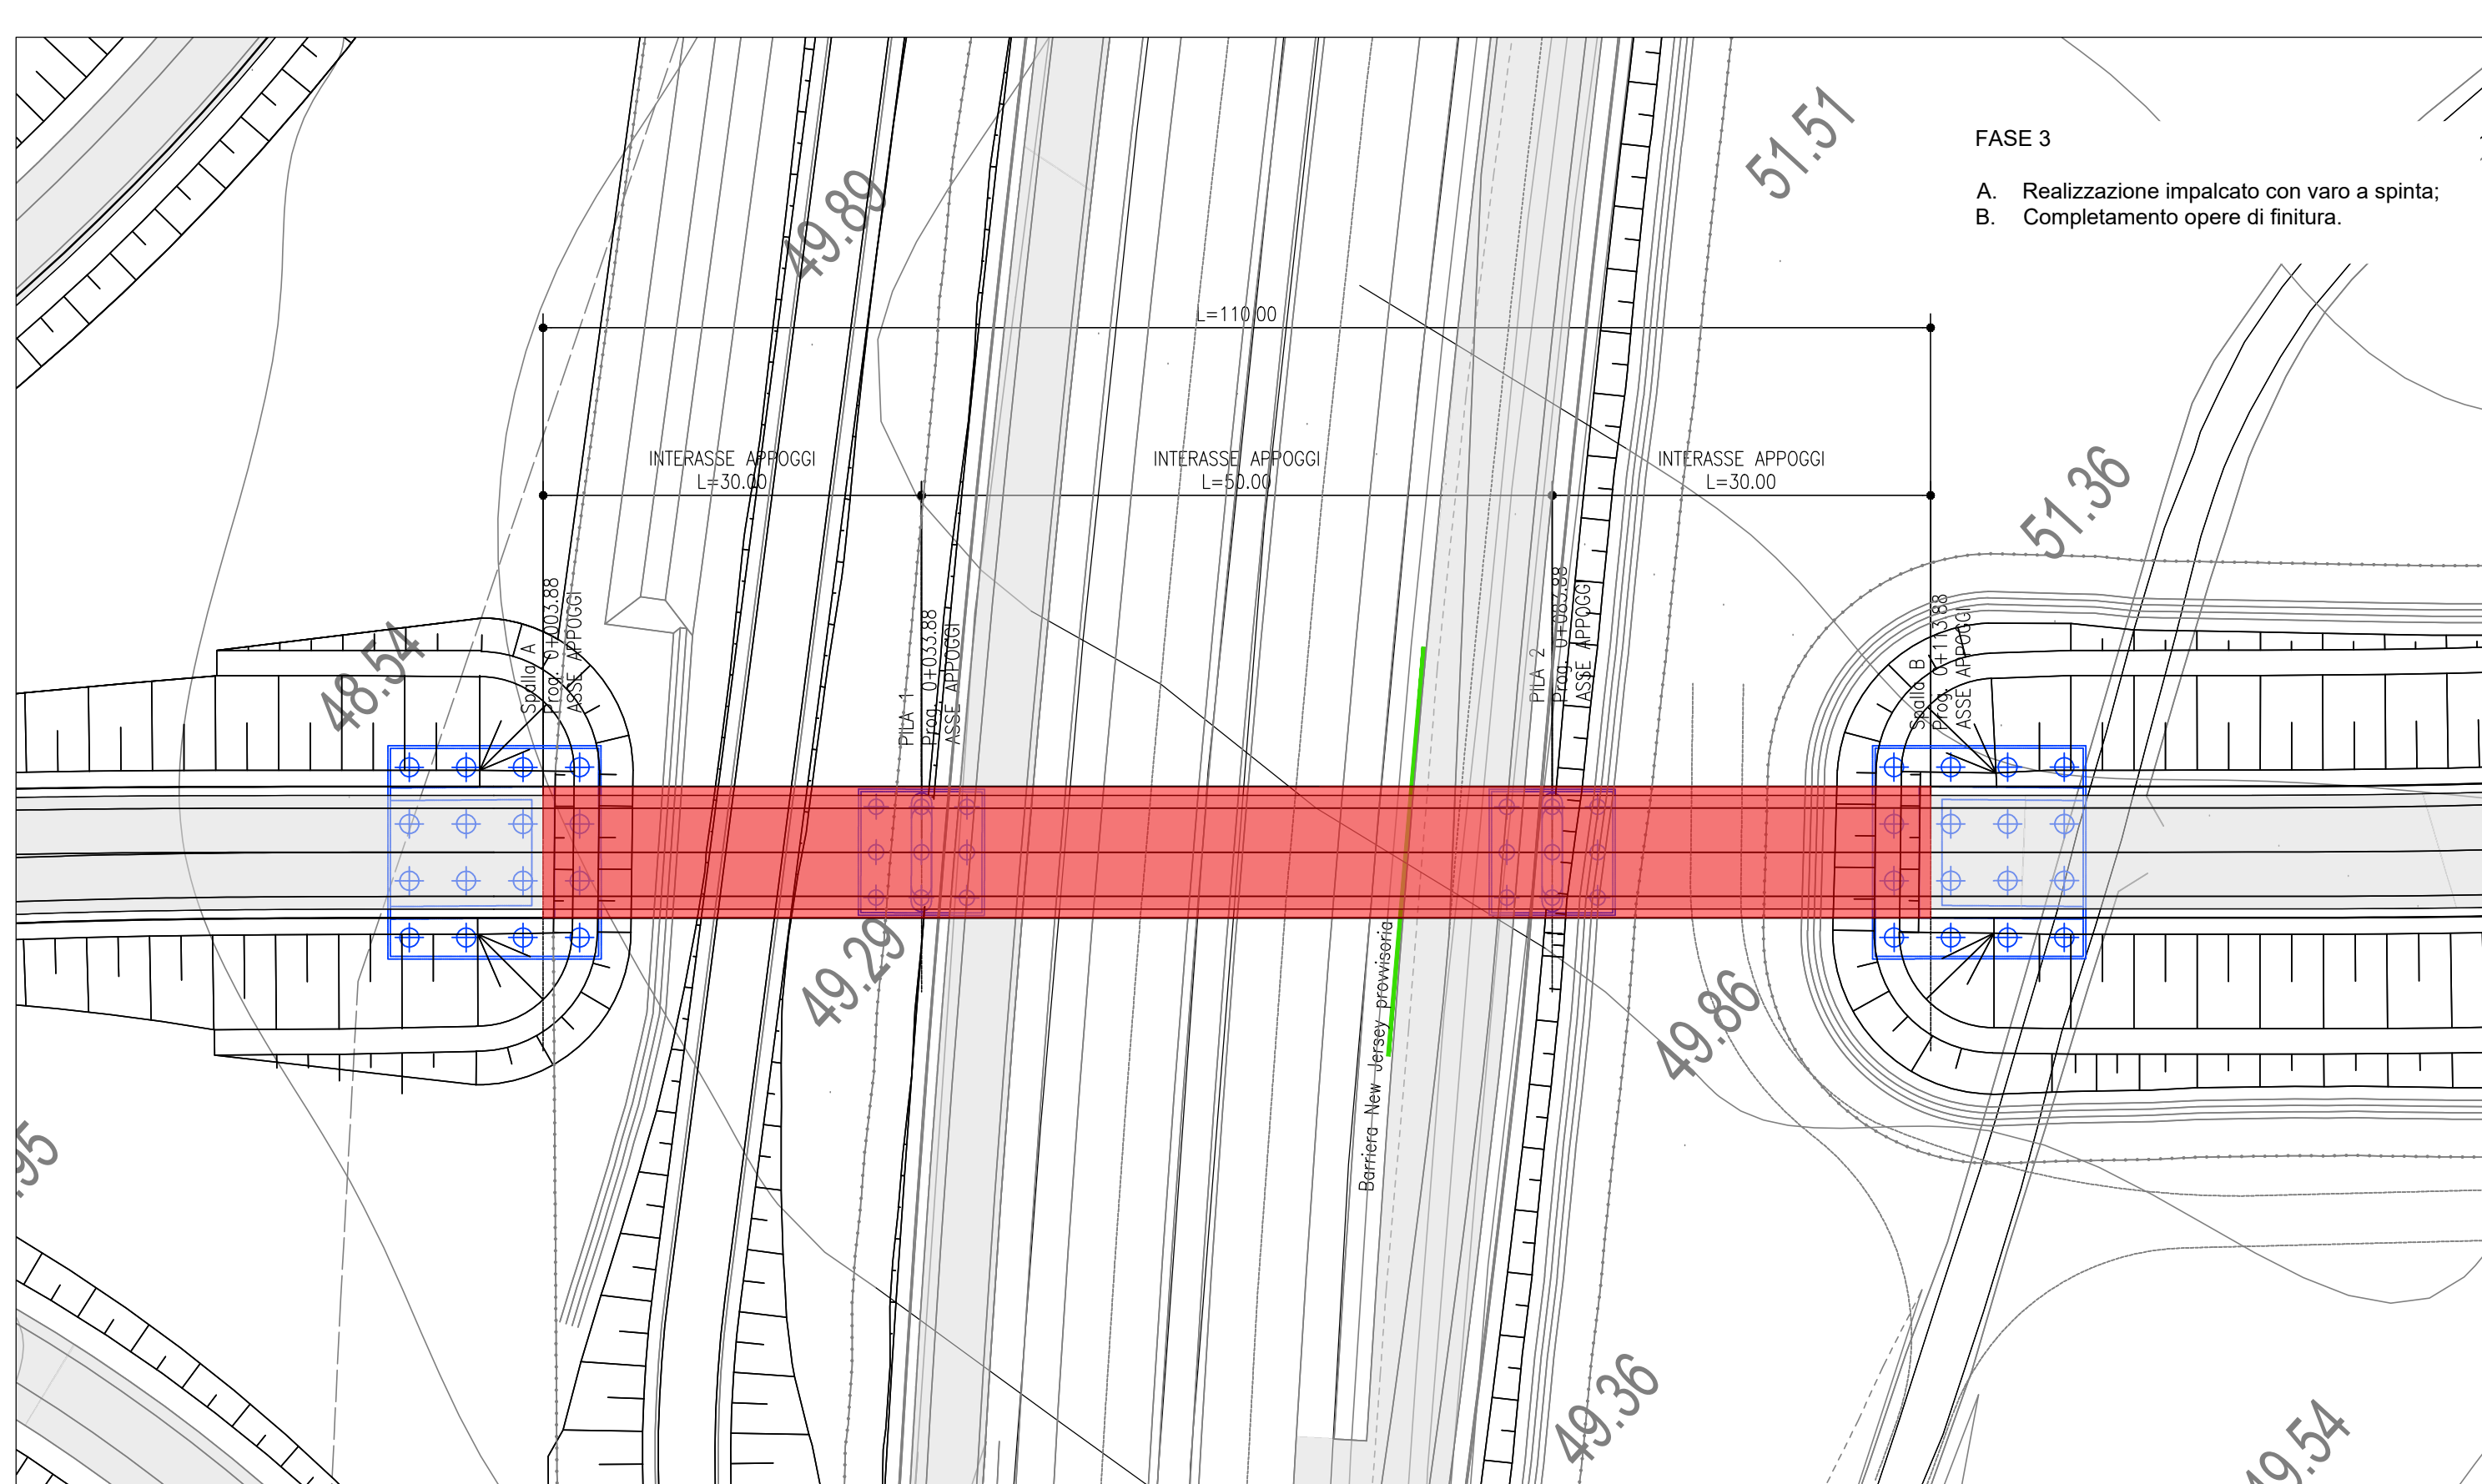

FASE 3 - SEZIONE LONGITUDINALE
SCALA 1:500

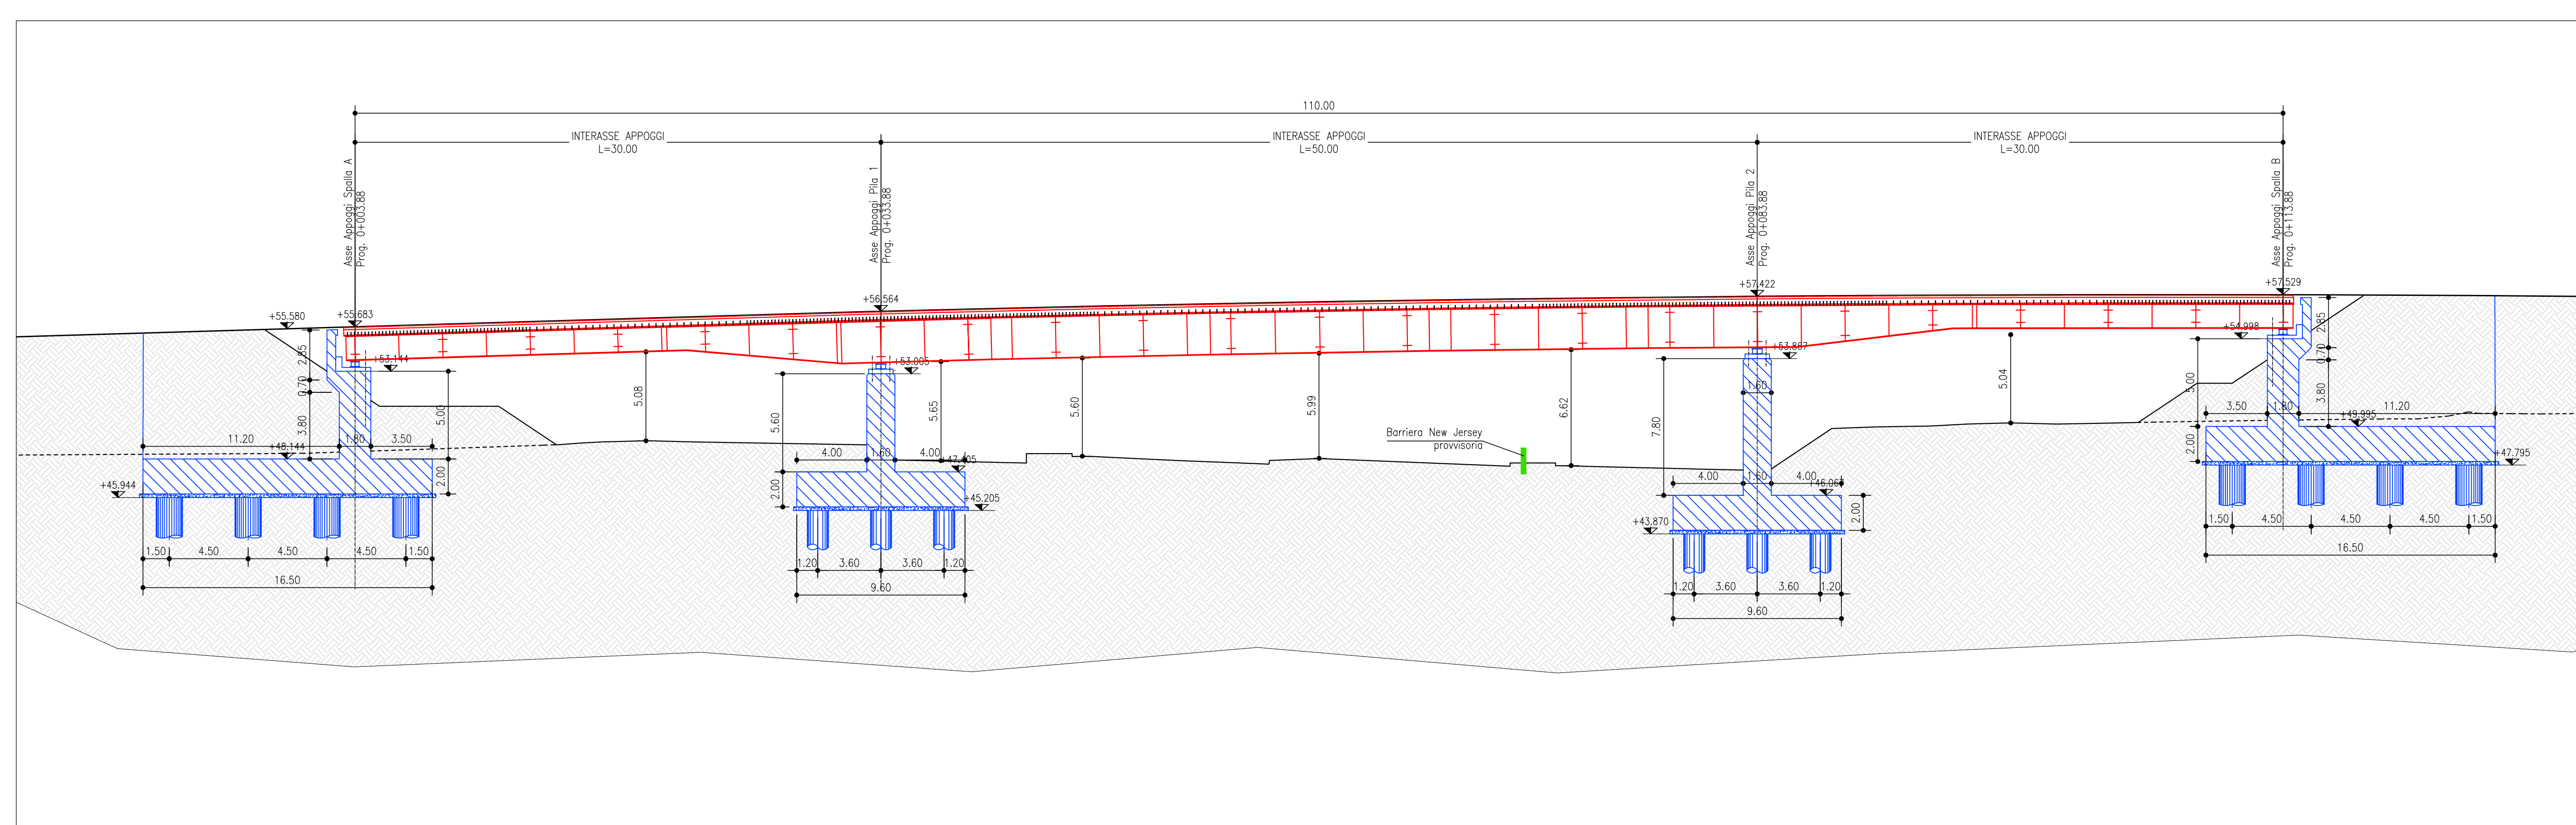

Gruppo 13 Italiani		Direzione Tecnica	
AUTOSTRADA A2 "MEDITERRANEA" COLLEGAMENTO PORTO GIOIA TAURO SUD CON AUTOSTRADA A2 - LOTTO 1 E LOTTO 2			
DG 54/17 LOTTO 1 PROGETTO DEFINITIVO		COD. UC165 COD. UC167	
GRUPPO DI PROGETTAZIONE: R.T.I.: INTEGRA CONSORZIO STABILE (capogruppo mandataria) Prometeoengineering.it S.r.l. - Dott. Geol. Andrea Rondinara			
RESPONSABILE INTEGRAZIONE PRESTAZIONI SPECIALISTICHE: Prof. Ing. Franco BRAGA (Integra Consorzio Stabile)		CAPOGRUPPO MANDATARIA INTEGRA Direzione Tecnica: Prof. Ing. Franco Braga	
GEOLOGO: Dott. Geol. A. CANESSA (Prometeoengineering.it S.r.l.)		MANDANTI: PROMETEO Direzione Tecnica: Dott. Ing. Alessandro FOCARACCI	
COORDINATORE PER LA SICUREZZA IN FASE DI PROGETTAZIONE: Dott. Ing. Alessandro Orani (Integra Consorzio Stabile)			
RESPONSABILE DEL PROCESSIONAMENTO: Dott. Ing. Giuseppe Danilo Malgeri		Dott. Geol. Andrea Rondinara	
OPERE D'ARTE OPERE D'ARTE MAGGIORI Cavalcavia su A2 CV.01 Fasi realizzative			
CODICE PROGETTO DPUC01165 DPUC0167	NOME FILE T00CV01STRPE01.dwg CODICE ELAB. T00CV01STRPE01	REVISIONE A	SCALA WARE
A EMISSIONE Settembre 2022 Pafucci Orani Brago			
REV. DESCRIZIONE	DATA	REDATTO	VERIFICATO APPROVATO