
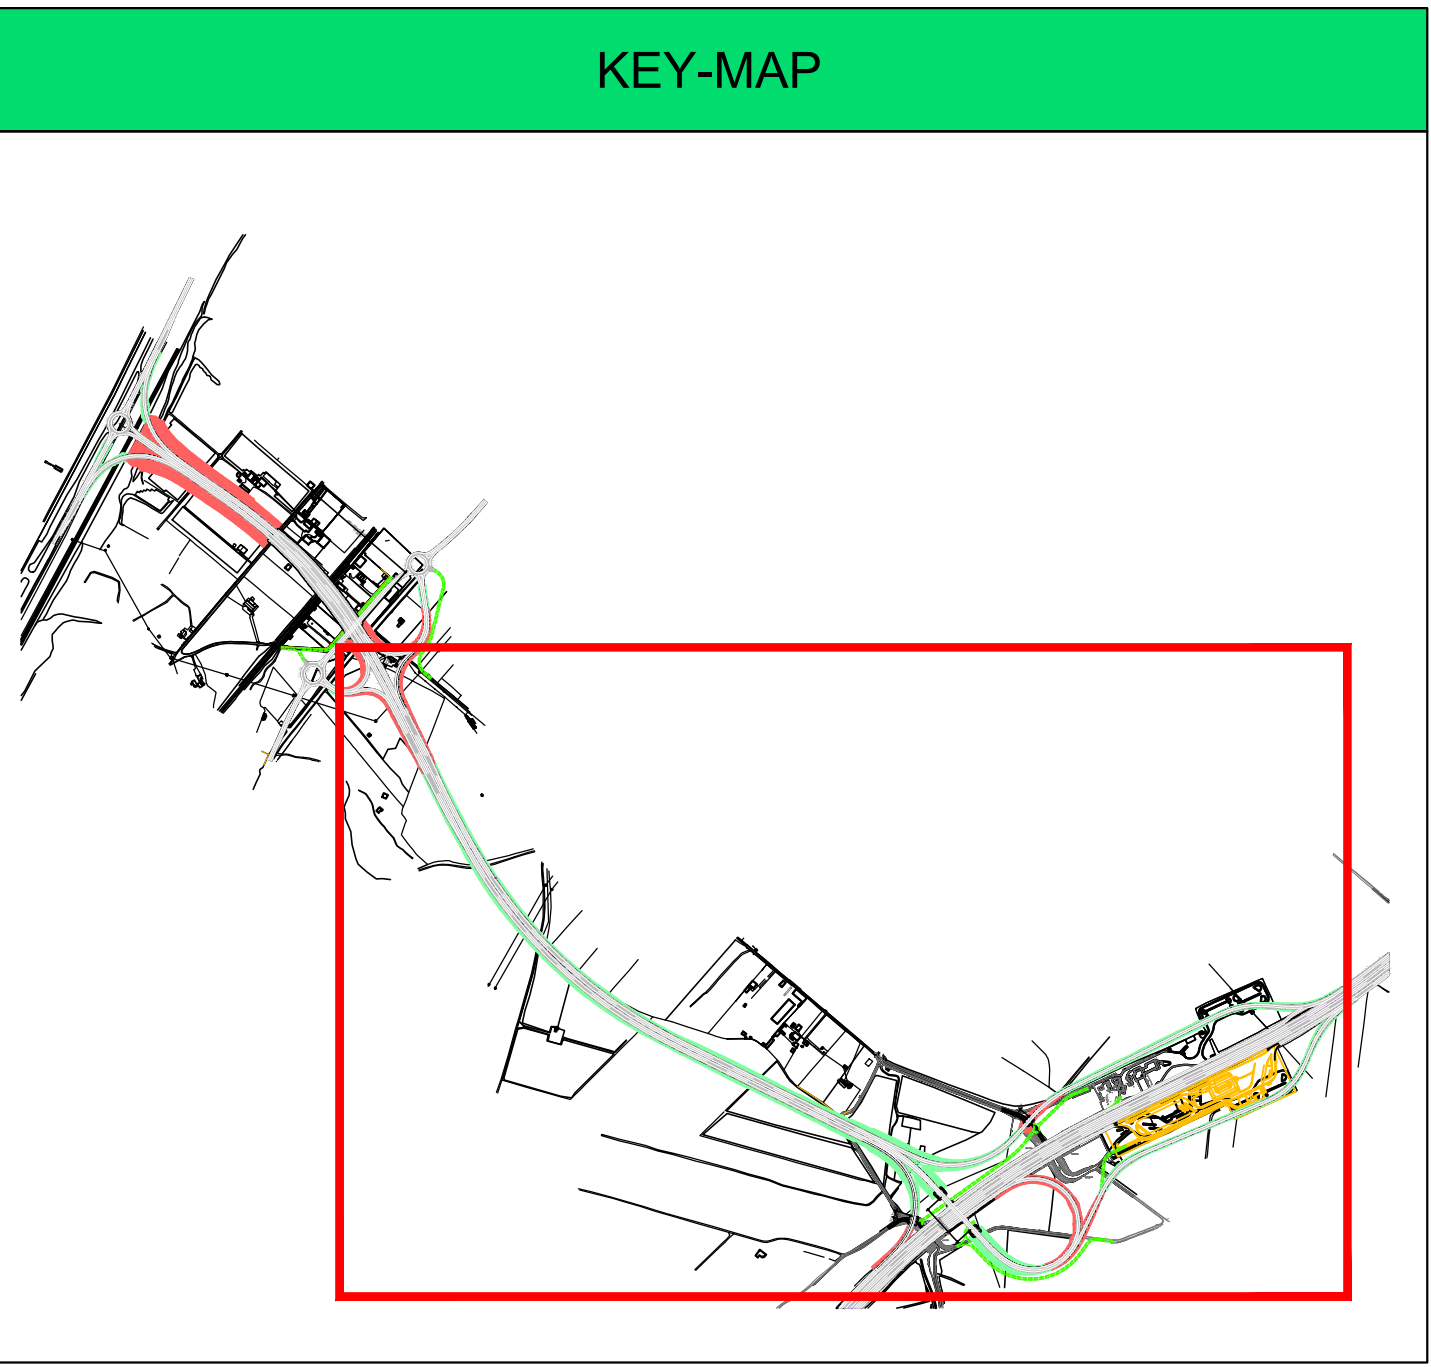


PLANIMETRIA SETTORE 2
Scala 1:2000

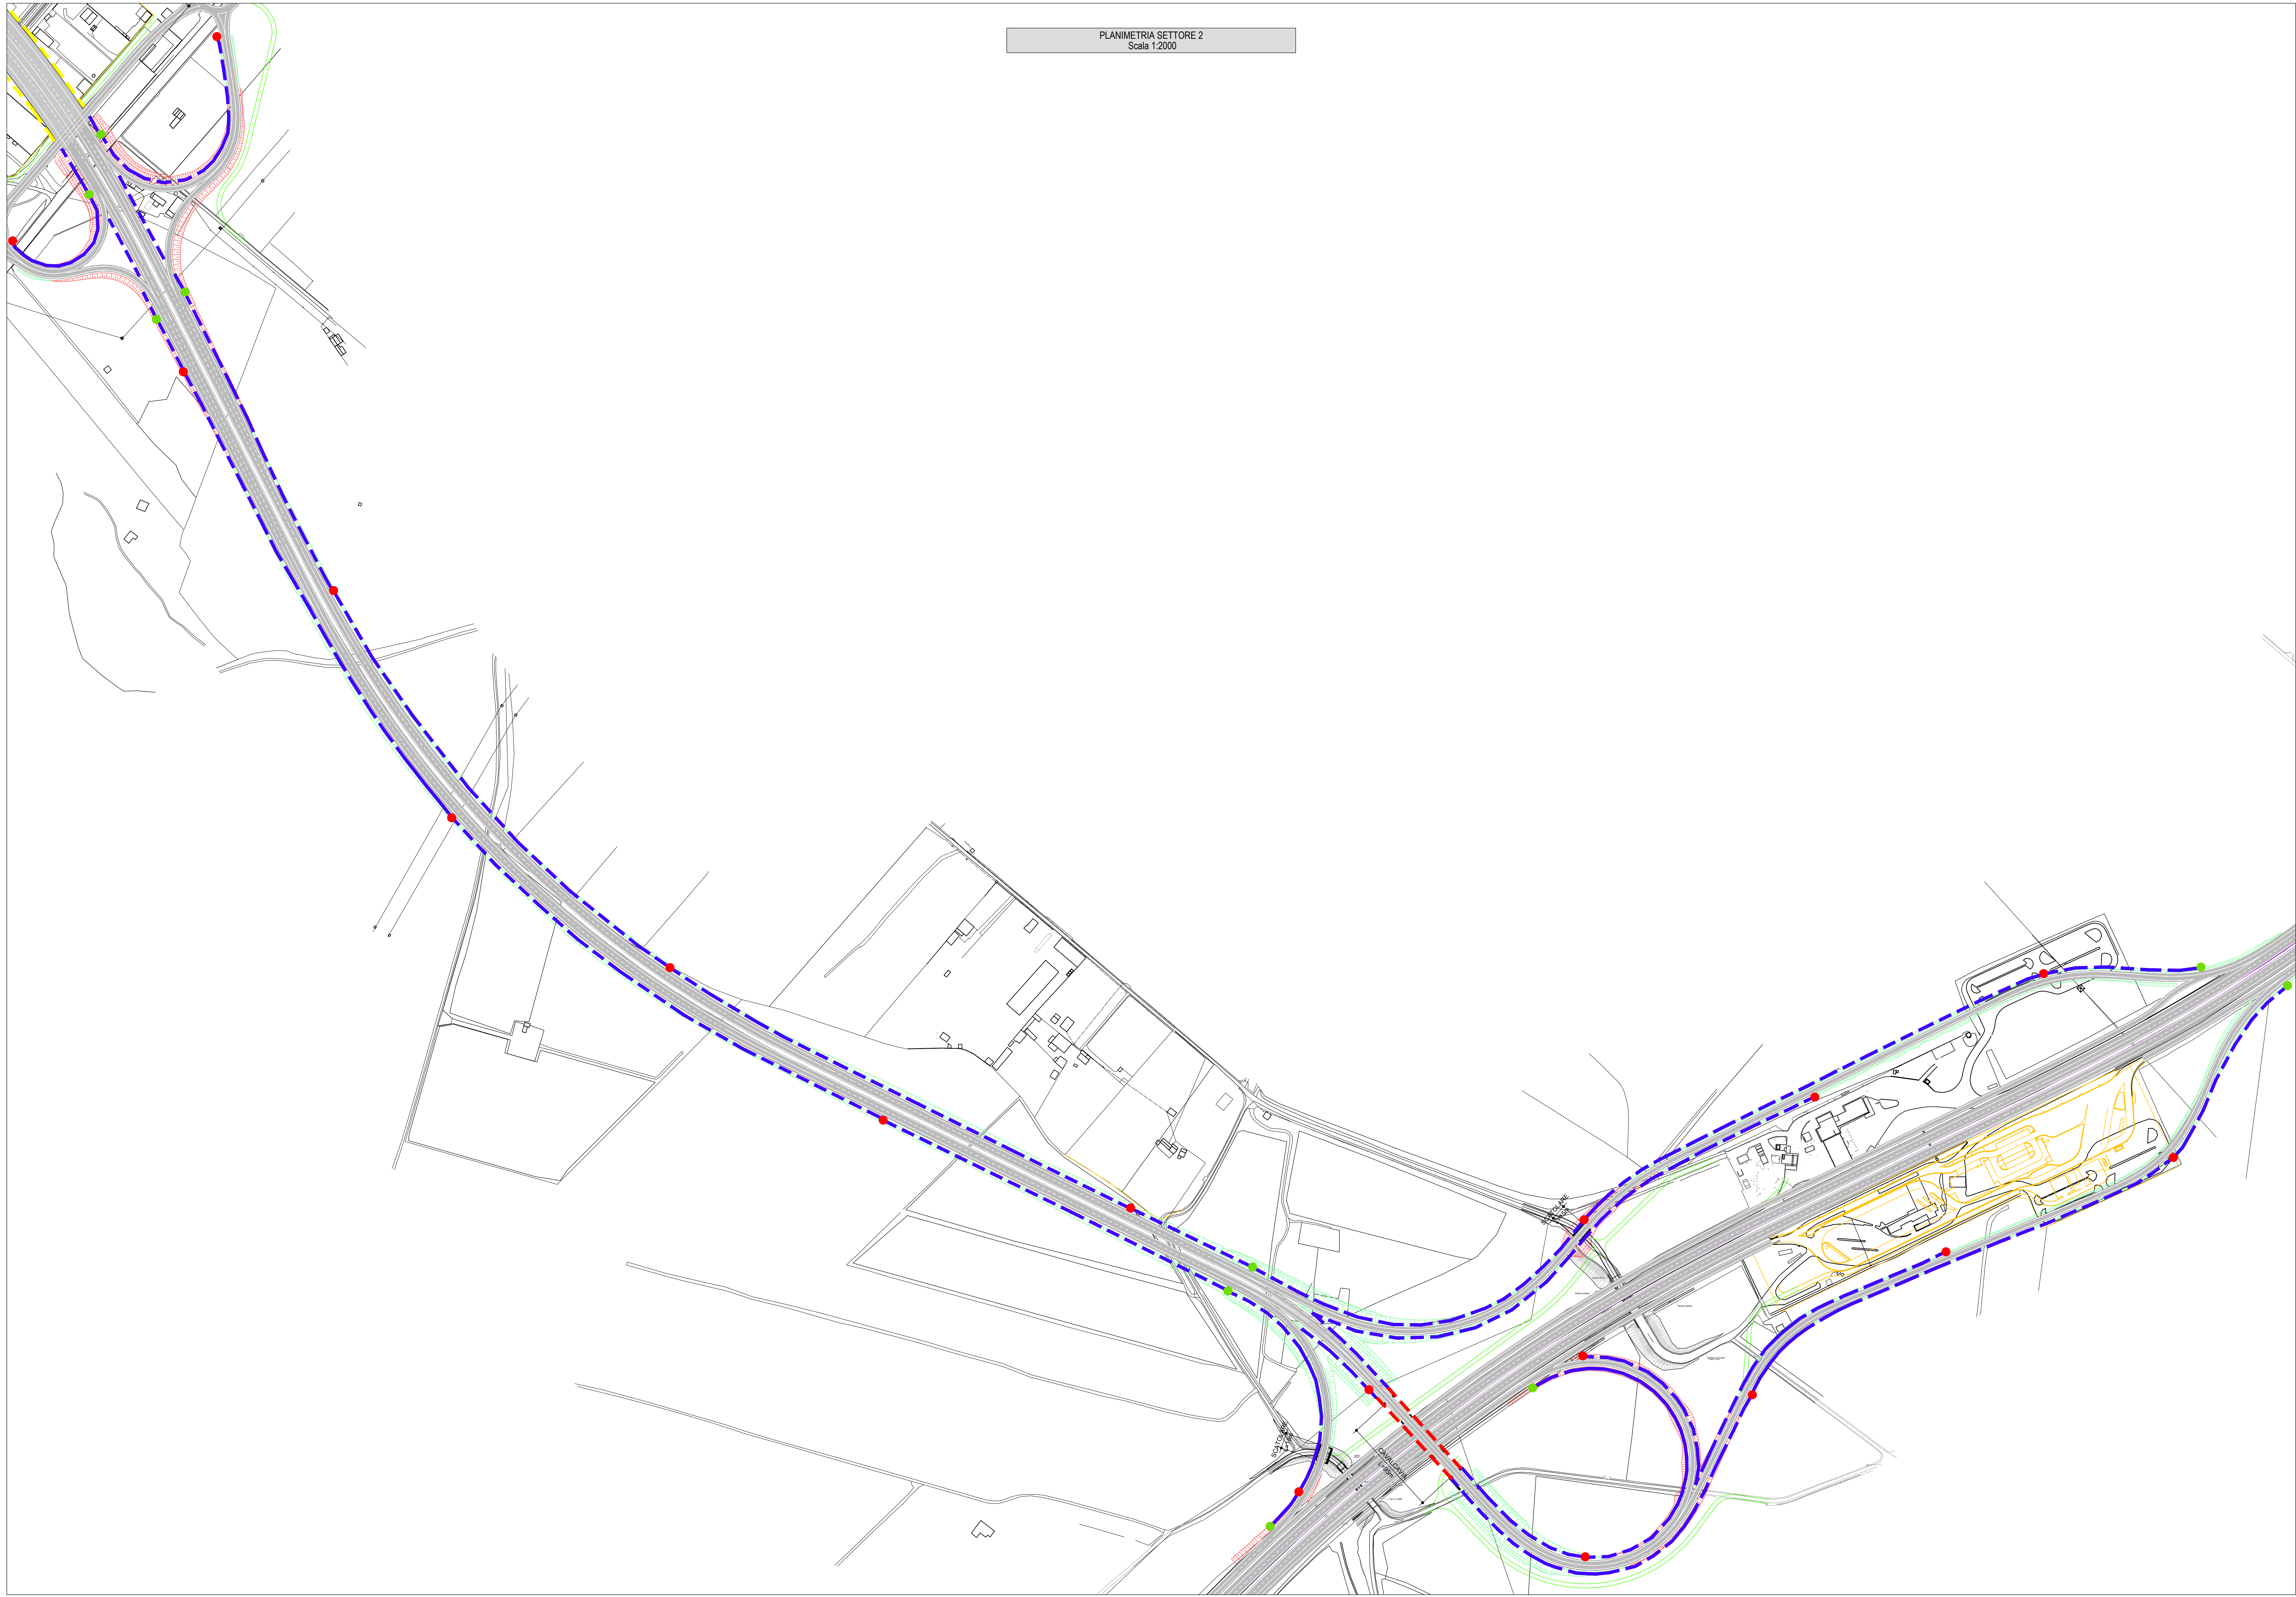

**LEGENDA SIMBOLI
IMPIANTO SMART ROAD**

	PREDISPOSIZIONE CAVIOTTO IMPIANTI SMART ROAD INTERRATI
	PREDISPOSIZIONE CAVIOTTO IMPIANTI SMART ROAD IN GALLERIA
	PREDISPOSIZIONE CAVIOTTO IMPIANTI SMART ROAD SU VIADOTTO
	POSTAZIONE POLIFUNZIONALE
	PUNTO DI CONTROLLO DEGLI SVINCOLI IN ENTRATA ED IN USCITA

anas Direzione Progettazione e Realizzazione Lavori

**AUTOSTRADA A2 "MEDITERRANEA"
COLLEGAMENTO PORTO GIOIA TAURO GATE SUD CON
AUTOSTRADA A2 - LOTTO 1 E LOTTO 2**

DG 54/17 LOTTO 1
PROGETTO DEFINITIVO

GRUPPO DI PROGETTAZIONE: R.T.I.: INTEGRA CONSORZIO STABILE (capogruppo mandataria)
Prometeoengineering.it S.r.l. - Dott. Geol. Andrea Rondinara

RESPONSABILE INTEGRAZIONI PRESTAZIONI SPECIALISTICHE: Prof. Ing. Franco BRAGA (Integra Consorzio Stabile)	CAPOGRUPPO MANDATARIA: INTEGRA Consorzio Stabile Anas/Integra Consorzio Stabile Prof. Ing. Franco Braga
GEOLOGO: Dott. Geol. A. CANESSA (Prometeoengineering.it S.r.l.)	MANDANTE: PROMETE Direttore Tecnico: Dott. Ing. Alessandro FOGARACCI
COORDINATORE PER LA SICUREZZA IN FASE DI PROGETTAZIONE: Dott. Ing. Alessandro Orani (Integra Consorzio Stabile)	Dott. Geol. Andrea Rondinara
RESPONSABILE DEL PROCEDIMENTO: Dott. Ing. Giuseppe Danilo Malgouyres	

06 - IMPIANTI TECNOLOGICI
Planimetria impianto smart road Tav. 2

CODICE PROGETTO DPUC0165 DPUC0167	NOME FILE TODM00IMPPL02_A TODM00IMPPL02	REVISIONE A	SCALA
---	---	----------------	-------

A	EMISSIONE	Settembre 2022	De Falco	Murino	Fogaracci
REV.	DESCRIZIONE	DATA	REDATTO	VERIFICATO	APPROVATO