


**LEGENDA**

	VIABILITA' PROVVISORIA
	PISTA DI CANTIERE
	LIMITE ESPROPRIO
	AREA TECNICA
	AREA DI STOCCAGGIO
	OPERE IN REALIZZAZIONE NELLA FASE PRESENTE
	OPERE REALIZZATE NELLE FASI PRECEDENTI

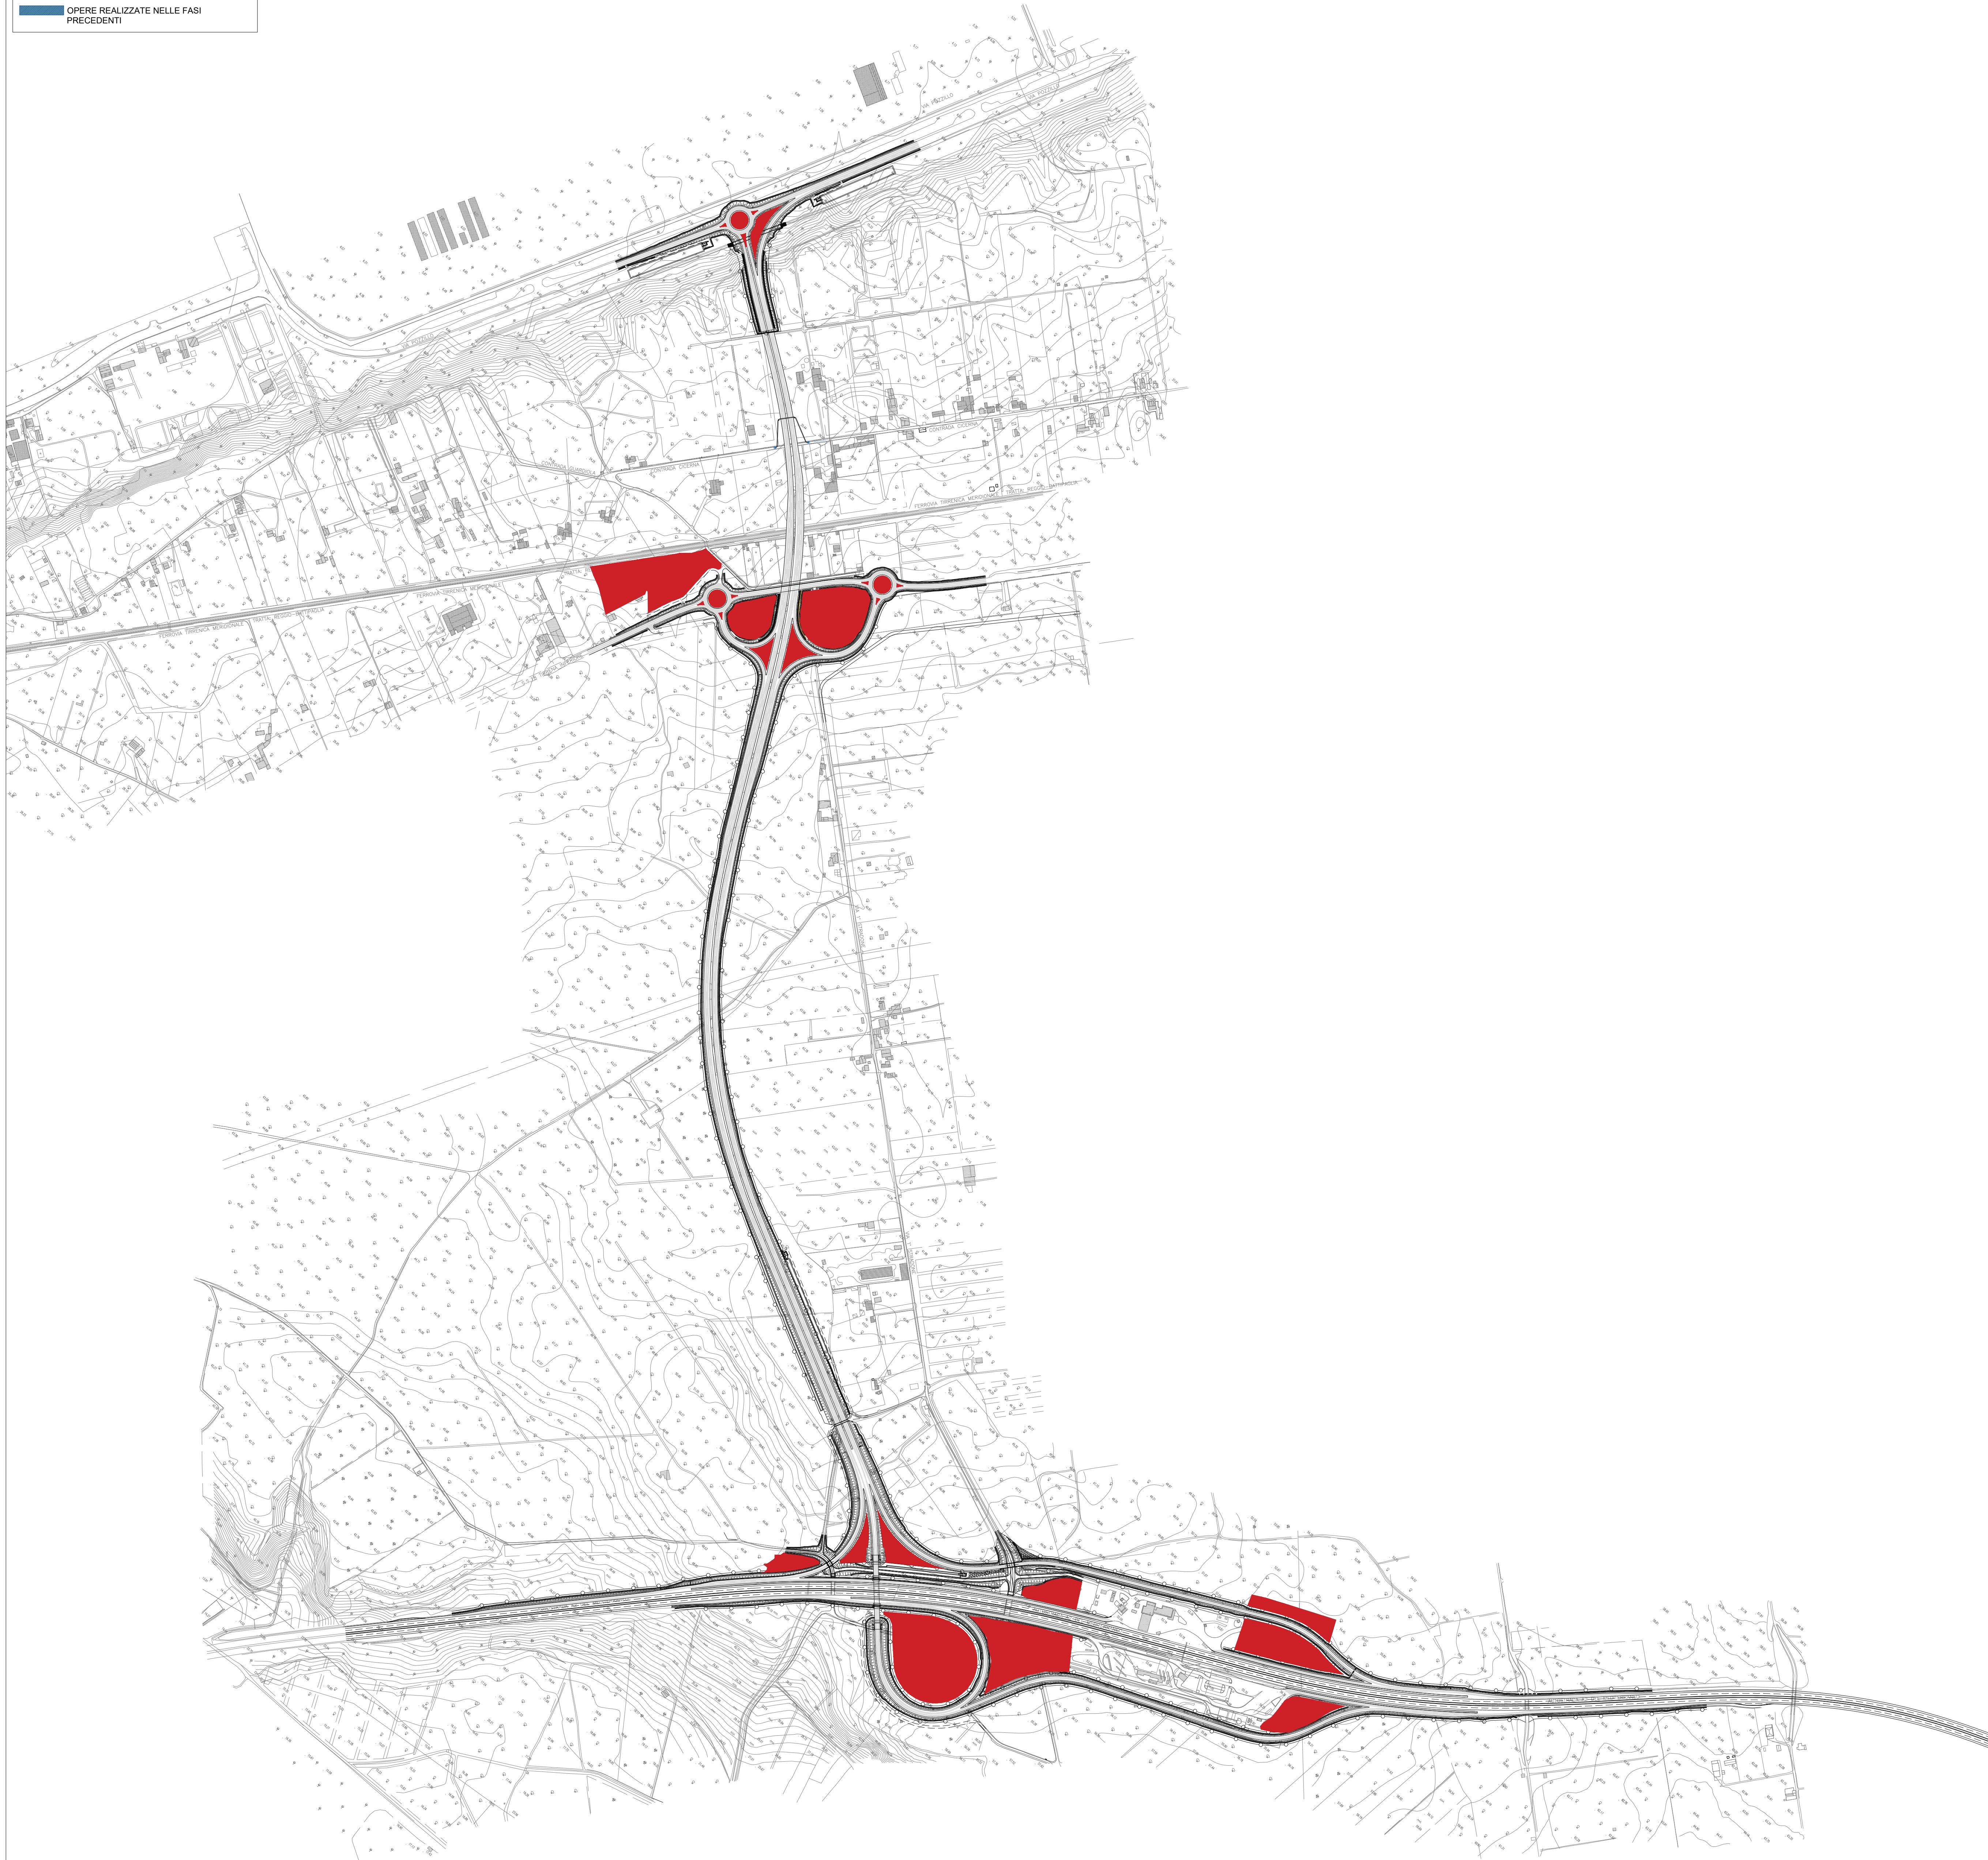

- Fase 6**
- Opere di completamento: sistemazione a verde, impianti smart road, illuminazione, segnaletica.
  - Rimozione cantieri
  - Collaudo
  - Apertura al traffico

		<b>Direzione Tecnica</b>	
<b>AUTOSTRADA A2 "MEDITERRANEA" COLLEGAMENTO PORTO GIOIA TAURO GATE SUD CON AUTOSTRADA A2 - LOTTO 1 E LOTTO 2</b>			
DG 54/17 LOTTO 1		COD. <b>UC165</b>	
PROGETTO DEFINITIVO		COD. <b>UC167</b>	
GRUPPO DI PROGETTAZIONE: R.T.I.: INTEGRA CONSORZIO STABILE (capogruppo mandataria) Prometeoengineering.it S.r.l. - Dott. Geol. Andrea Rondinara			
RESPONSABILE INTEGRAZIONI PRESTAZIONI SPECIALISTICHE: Prof. Ing. Franco BRAGA (Integra Consorzio Stabile)		CAPOGRUPPO MANDATARIA:  Direttore Tecnico: Prof. Ing. Franco Braga	
GEOLOGO: Dott. Geol. A. CANESSA (Prometeoengineering.it S.r.l.)		MANDANTI:  Direttore Tecnico: Dott. Ing. Alessandro FOCARACCI	
COORDINATORE PER LA SICUREZZA IN FASE DI PROGETTAZIONE: Dott. Ing. Alessandro Orsini (Integra Consorzio Stabile)		RESPONSABILE DEL PROCEDIMENTO: Dott. Ing. Giuseppe Danilo Malgeri	
		Dott. Geol. Andrea Rondinara	
<b>CANTIERIZZAZIONE FASI DI LAVORO</b> Fasi esecutive - Tav. 4 di 4			
CODICE PROGETTO PROGETTO: DPUC0165	NOME FILE TOOCA00CANPED4A.dwg	REVISIONE	SCALA:
DPUC0167	ELAB.: T00CA00CANPE04	A	1:5.000
A	EMMISSIONE	Settembre 2022	Grusso
REV.	DESCRIZIONE	DATA	REDDATTO VERIFICATO APPROVATO