




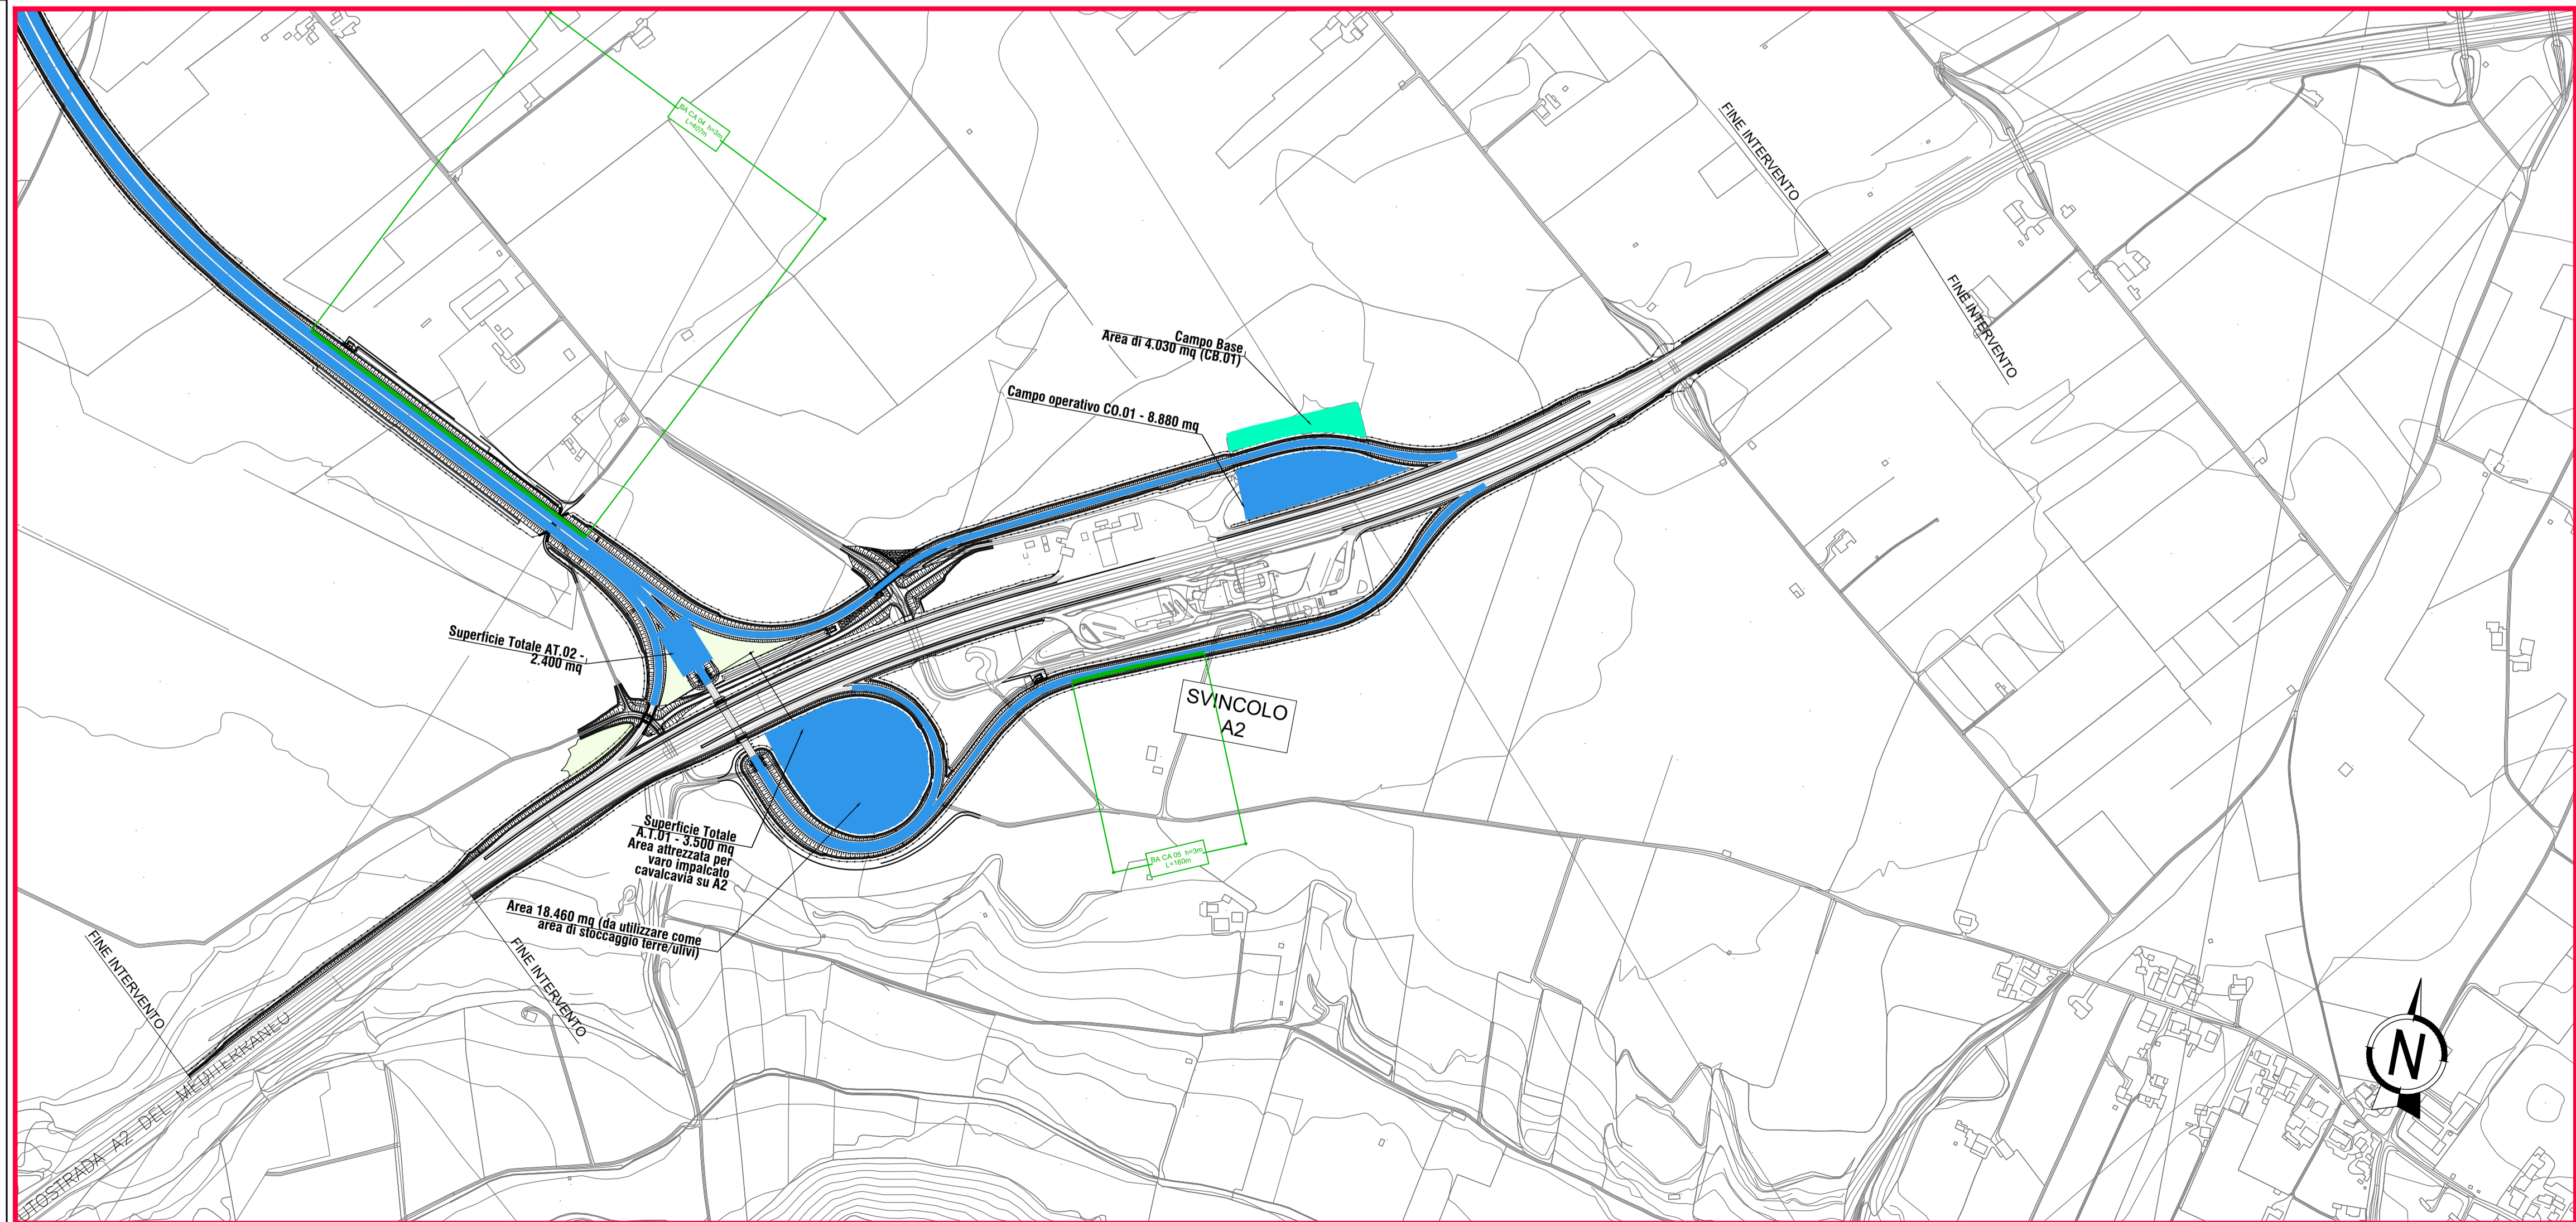
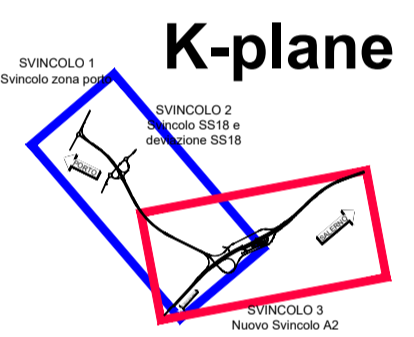


Legenda

-  Tracciato di progetto
- Mitigazioni in fase di cantiere**
-  Bagnatura per abbattimento polveri delle aree di cantiere, delle piste di cantiere e delle aree di lavorazione
-  Spazzolatura della viabilità esistente afferente ai cantieri e/o interessata dal transito dei mezzi d'opera
-  Barriere antirumore anche con funzione antipolvere
-  Campo base



		Direzione Tecnica													
AUTOSTRADA A2 "MEDITERRANEA" COLLEGAMENTO PORTO GIOIA TAURO GATE SUD CON AUTOSTRADA A2 - LOTTO 1 E LOTTO 2															
DG 54/17 LOTTO 1 PROGETTO DEFINITIVO		COD. UC165 COD. UC167													
GRUPPO DI PROGETTAZIONE:		R.T.I.: INTEGRA CONSORZIO STABILE (capogruppo mandataria) Prometeoengineering.it S.r.l. - Dott. Geol. Andrea Rondinara													
RESPONSABILE INTEGRAZIONE PRESTAZIONI SPECIALISTICHE: Prof. Ing. Franco BRAGA (Integra Consorzio Stabile)		CAPOGRUPPO MANDATARIA:  Consorzio Stabile di Architettura e Ingegneria Integrata Direttore Tecnico: Prof. Ing. Franco Braga													
GEOLOGO: Dott. Geol. A. CANESSA (Prometeoengineering.it S.r.l.)		MANDANTI:  Direttore Tecnico: Dott. Ing. Alessandro FOCARACCI													
COORDINATORE PER LA SICUREZZA IN FASE DI PROGETTAZIONE: Dott. Ing. Alessandro Orsini (Integra Consorzio Stabile)		RESPONSABILE DEL PROCEDIMENTO: Dott. Ing. Giuseppe Danilo Malgeri													
		Dott. Geol. Andrea Rondinara													
INSERIMENTO PAESAGGISTICO E AMBIENTALE Interventi di mitigazione ambientale per la fase di cantiere															
CODICE PROGETTO: DPUC0165 DPUC0167		NOME FILE: T00IA00AMBPL05A.dwg CODICE ELAB.: T00IA00AMBPL05													
LIV. PROJ. N. PROJ.: D 21		REVISIONE: A													
		SCALA: 1:5.000													
<table border="1" style="width: 100%; border-collapse: collapse;"> <tr> <td style="width: 10%;">A</td> <td style="width: 40%;">EMISSIONE</td> <td style="width: 15%;">Settembre 2022</td> <td style="width: 10%;">Rondinara</td> <td style="width: 10%;">Eusepi</td> <td style="width: 5%;">Braga</td> </tr> <tr> <td>REV.</td> <td>DESCRIZIONE</td> <td>DATA</td> <td>REDATTO</td> <td>VERIFICATO</td> <td>APPROVATO</td> </tr> </table>				A	EMISSIONE	Settembre 2022	Rondinara	Eusepi	Braga	REV.	DESCRIZIONE	DATA	REDATTO	VERIFICATO	APPROVATO
A	EMISSIONE	Settembre 2022	Rondinara	Eusepi	Braga										
REV.	DESCRIZIONE	DATA	REDATTO	VERIFICATO	APPROVATO										